



DA PROG. 180.00 A PROG. 230.00

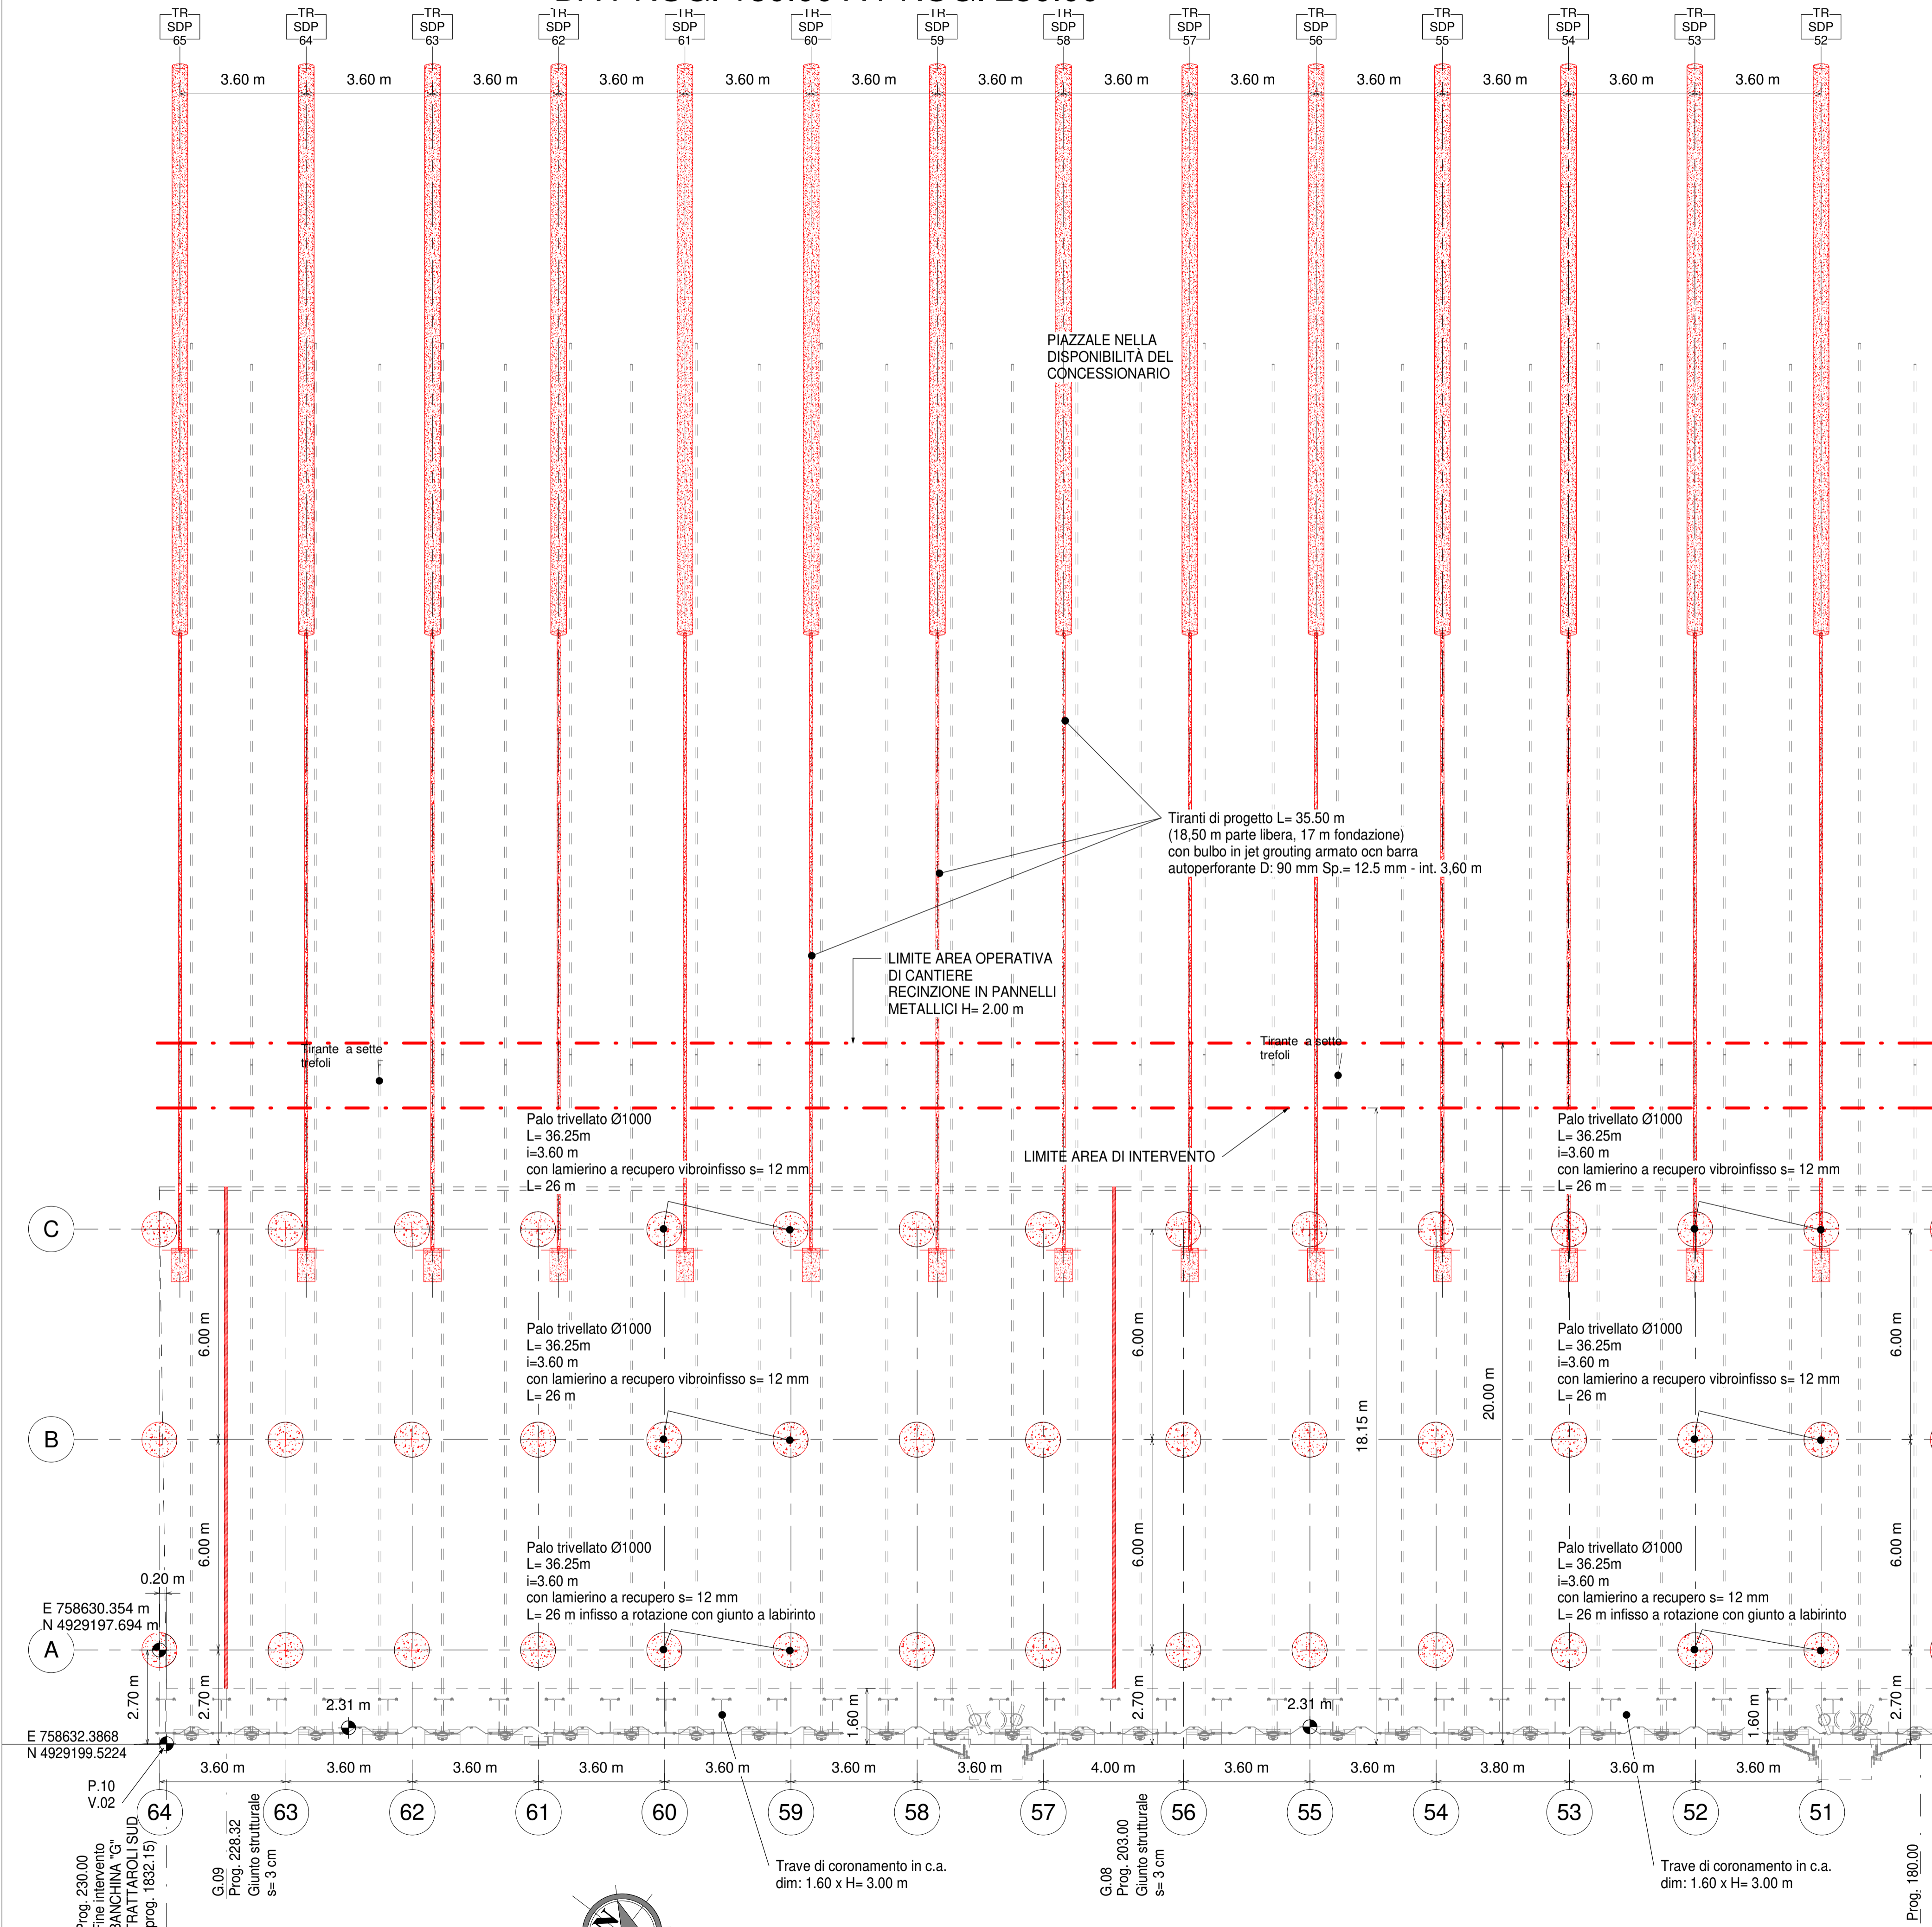

KEYPLAN 1:25000

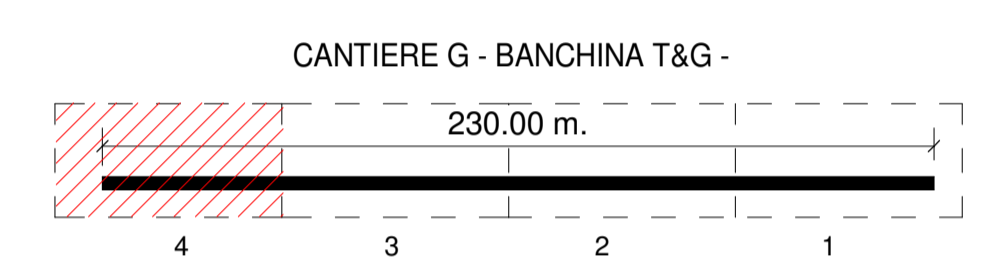

NOTE

1. TUTTE LE COORDINATE SONO RIFERITE AL SISTEMA ETRS89 / UTM zone 32N
2. TUTTE LE QUOTE SONO ESPRESSE IN m E RIFERITE AL CAPOSALDO IGM* (RMN2)
3. LIVELLO MEDIO MARE LOCALE (l.m.m.) = +0.06 m RISPETTO AL CAPOSALDO IGM* (RMN2)
4. TUTTE LE DIMENSIONI SONO ESPRESSE IN m SALVO OVE DIVERSAMENTE SPECIFICATO
5. IN ROSSO SONO INDICATE LE OPERE DI PROGETTO



APPROFONDIMENTO CANALI CANDIANO E BAIONA, ADEGUAMENTO BANCHINE OPERATIVE ESISTENTI, NUOVO TERMINAL IN PENISOLA TRATTAROLI E RIUTILIZZO MATERIALE ESTRATTO IN ATTUAZIONE AL P.R.P VIGENTE 2007 - I FASE - PORTO DI RAVENNA

PROGETTO ESECUTIVO

oggetto BA- BANCHINA "G" - TRATTAROLI SUD
ELABORATI GRAFICI GENERALI
PIANTA TRACCIAMENTO NUOVE STRUTTURE - INQ. 4

file 1114-E-BAG-STR-PT-04-0 codice 1114-E-BAG-STR-PT-04-0 scala 1 : 100

Revisione	data	causale	redatto	verificato	approvato
0	28/07/2021	Prima emissione	E. Sena	A.Longo	M. Di Stefano

responsabile delle Integrazioni Specialistiche: Ing. Lucia de Angelis
responsabile del Procedimento: Ing. Matteo Graziani

committente:

contraente generale:

progettisti:

Tecnical S.p.A. Via Carlo Cattaneo, 20 37121 Verona
 Direttore Tecnico Dott. Ing. Filippo Busola

FCM Ingegneria Via Valvedere 8/70 30035 Nervesa (VI)
 Direttore Tecnico Dott. Ing. Tommaso Tassi

SISPI srl Via Piangenti 11 40121 Modena
 Direttore Tecnico Dott. Ing. Marco Di Stefano