

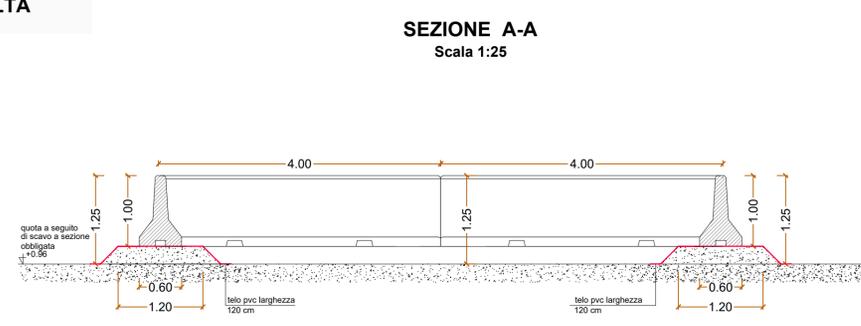
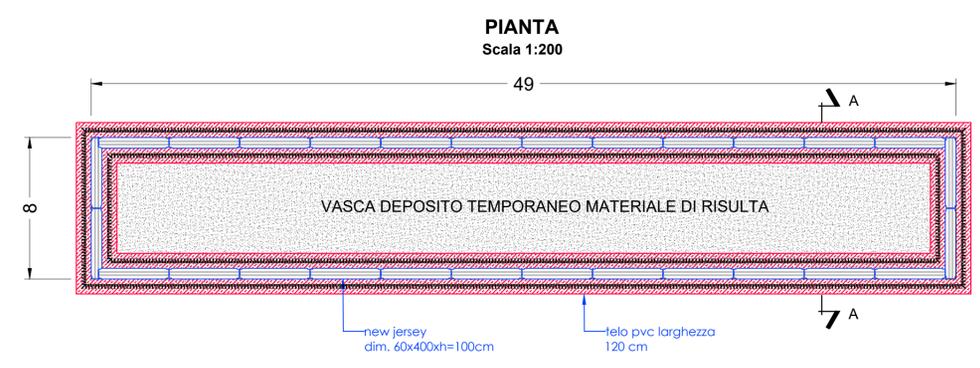
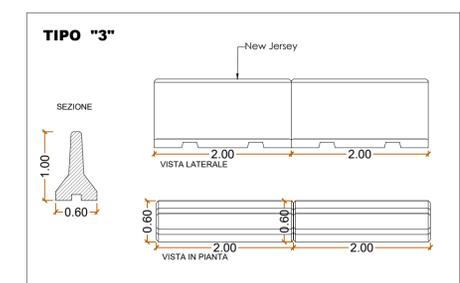


VASCA DEPOSITO TEMPORANEO MATERIALE DI RISULTA

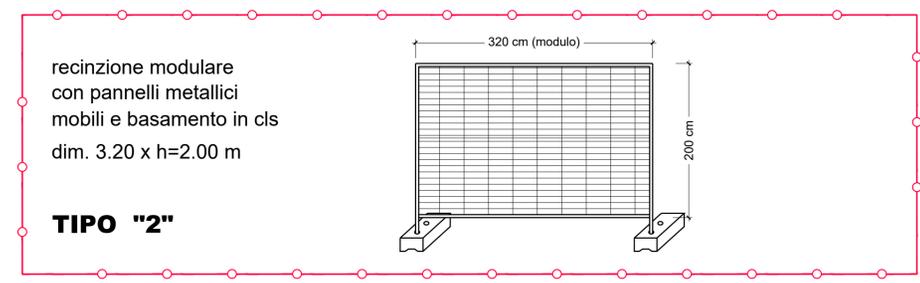

PARTICOLARI RECINZIONI

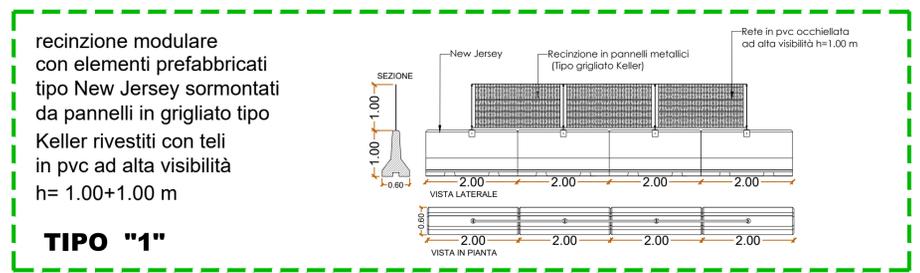

PANNELLI FONOASSORBENTI **TELI ANTIPOLVERE**

Nota:
 I PANNELLI FONOASSORBENTI E I TILI ANTIPOLVERE SARANNO UTILIZZATI IN CORSO D' OPERA IN CONFORMITA' ALLE DISPOSIZIONI IMPARTITE DAL CSE

LEGENDA			
A		N.1	FRONT OFFICE 4.50 X 2.40 m EM. COVID
B		N.1	UFFICIO D.L. 9.00 X 2.40 m
C		N.1	UFFICIO TECNICO 9.00 X 2.40 m
D		N.1	MENSA 9.00 X 2.40 m
E		N.1	SPOGLIATOIO 9.00 X 2.40 m
F		N.1	SERVIZI IGIENICI 6.00 X 2.40 m
G		N.2	CONTAINER ATTREZZI 6.00 X 2.40 m
H		N.2	WC CHIMICO 1.10 X 1.10 m
I		N.4	VASCHE CUBETTI C.A. 1.60 x 0.80 m
L		N.1	BANCO PRESSA PER CLS 1.60 x 0.80 m

HUB PORTUALE ravenna

Autorità di Sistema Portuale del Mare Adriatico centro settentrionale

APPROFONDIMENTO CANALI CANDIANO E BAIONA, ADEGUAMENTO BANCHINE OPERATIVE ESISTENTI, NUOVO TERMINAL IN PENISOLA TRATTAROLI E RIUTILIZZO MATERIALE ESTRATTO IN ATTUAZIONE AL P.R.P VIGENTE 2007 - I FASE - PORTO DI RAVENNA

PROGETTO ESECUTIVO

oggetto BA-BANCHINA "H" - TRATTAROLI SUD CANTIERE AREA LOGISTICA - LAY-OUT

file 1114-E-BAH-CAN-PL-02-1 codice 1114-E-BAH-CAN-PL-02-1 scala VAR.

Revisione	data	causale	redatto	verificato	approvato
0	15/09/2021	Emissione per approvazione	R. Di Maio	A. Longo	M. Di Stefano
1	06/12/2021	Revisione per riscontro validazione	R. Di Maio	A. Longo	M. Di Stefano

responsabile delle Integrazioni Specialistiche: Ing. Lucia de Angelis

responsabile del Procedimento: Ing. Matteo Graziani

committente:

contraente generale:

progettisti: