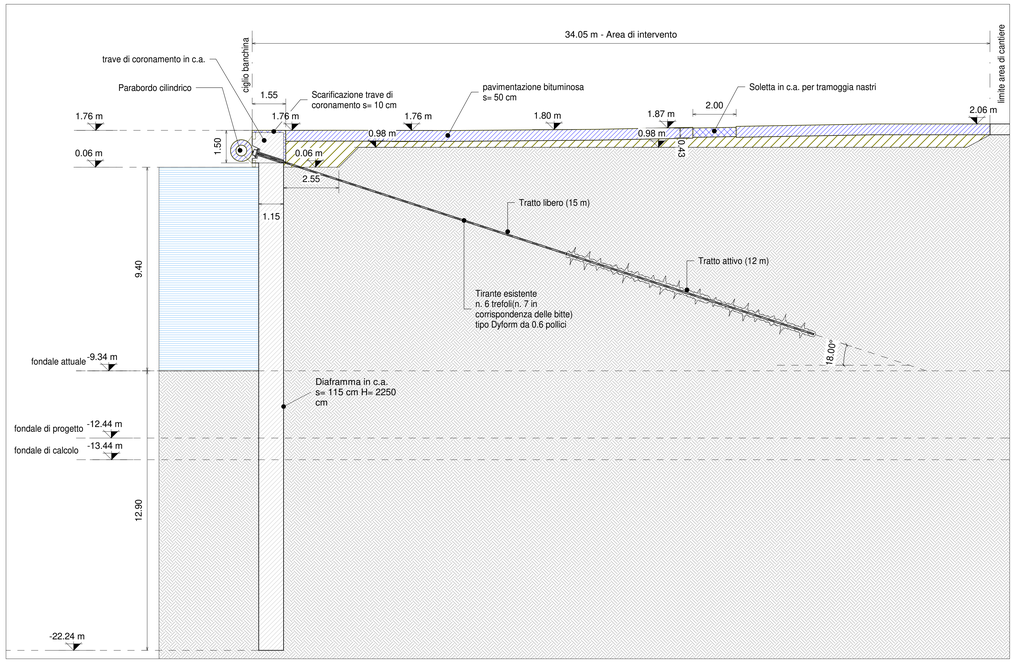

Sezione A-A - demolizioni

1 : 100

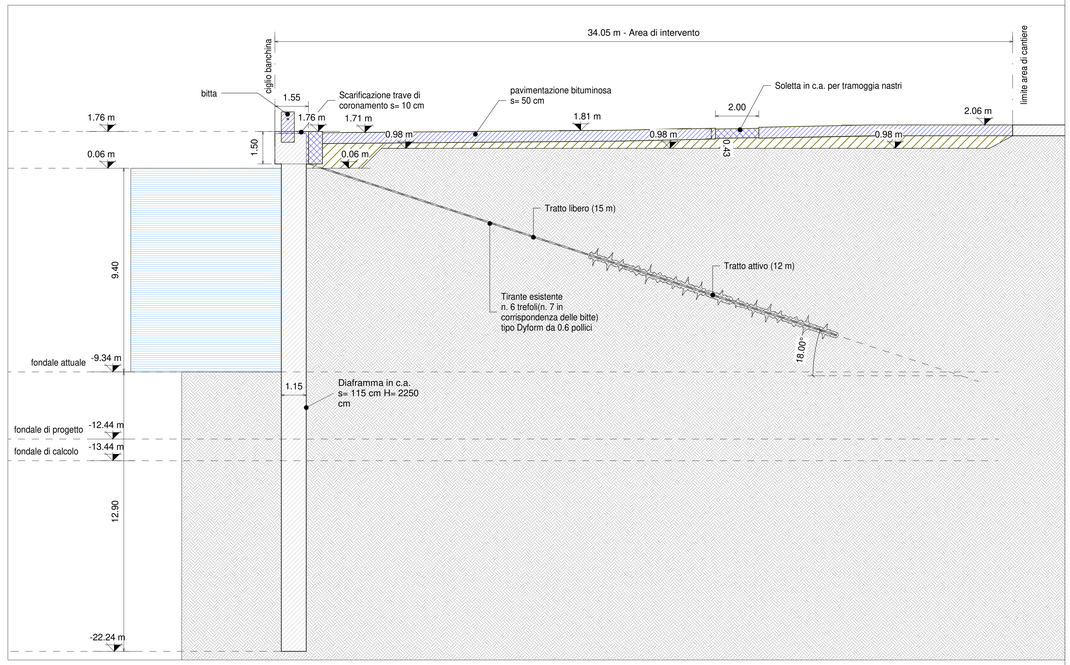

Sezione B-B - demolizioni

1 : 100

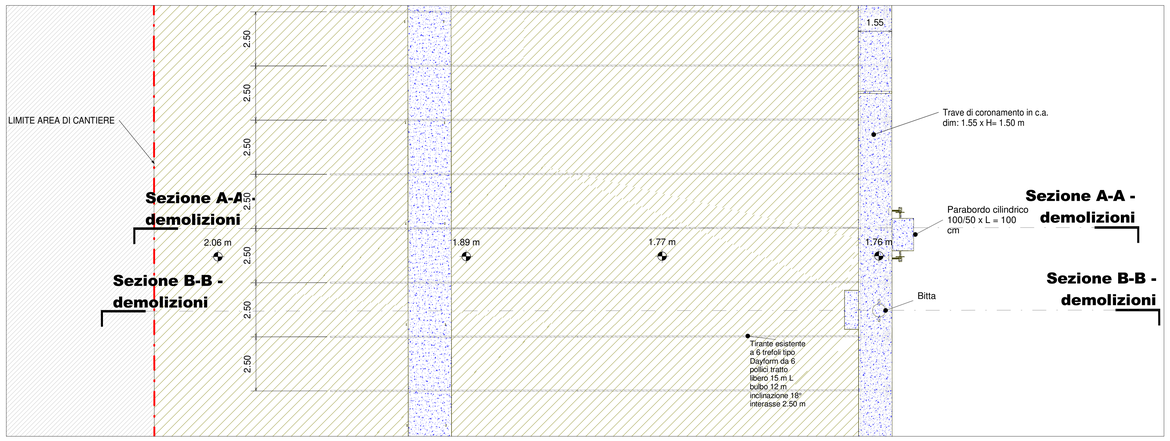

Stralcio planimetrico scavi e demolizioni

1 : 100

NOTE

1. TUTTE LE COORDINATE SONO RIFERITE AL SISTEMA ETRS89 / UTM zone 32N
2. TUTTE LE QUOTE SONO ESPRESSE IN m E RIFERITE AL CAPOSALDO IGM* (RMN2)
3. LIVELLO MEDIO MARE LOCALE (l.m.m.) = +0.06 m RISPETTO AL CAPOSALDO IGM* (RMN2)
4. TUTTE LE DIMENSIONI SONO ESPRESSE IN m SALVO OVE DIVERSAMENTE SPECIFICATO
5. IN ROSSO SONO INDICATE LE OPERE DI PROGETTO

LEGENDA

	Limite area di cantiere
	Scavi
	Demolizioni strutture in c.a.
	Demolizione pavimentazione bituminosa
	Esistente

HUB PORTUALE ravenna

Autorità di Sistema Portuale del Mare Adriatico centro settentrionale

PORTO DI RAVENNA

APPROFONDIMENTO CANALI CANDIANO E BAIONA, ADEGUAMENTO BANCHINE OPERATIVE ESISTENTI, NUOVO TERMINAL IN PENISOLA TRATTAROLI E RIUTILIZZO MATERIALE ESTRATTO IN ATTUAZIONE AL P.R.P VIGENTE 2007 - I FASE - PORTO DI RAVENNA

PROGETTO ESECUTIVO

oggetto BA- BANCHINA "I" - IFA
ELABORATI GRAFICI GENERALI
SEZIONI CARATTERISTICHE DELLE DEMOLIZIONI E DEGLI SCAVI

file	codice	scala
1114-E-BAI-DEM-SZ-01-0	1114-E-BAI-DEM-SZ-01-0	Come indicato

Revisione	data	causale	redatto	verificato	approvato
0	28/07/2021	Prima emissione	E. Sena	A. Longo	M. Di Stefano

responsabile delle Integrazioni Specialistiche: **Ing. Lucia de Angelis**

responsabile del Procedimento: **Ing. Matteo Graziani**

committente

Autorità di Sistema Portuale del Mare Adriatico centro settentrionale
Autorità di Sistema Portuale del Mare Adriatico Centro Settentrionale
Via Antonio Gramsci, 31
48122 Ravenna

contraente generale

Consorzio Stabile Grandi Lavori S.c.r.l.
Consorzio Stabile Grandi Lavori Scrl
Piazza del Popolo 18
00187 Roma

Dredging International
DEME - Dredging International NV
Haven 1025 - Scheldedijk 30
2070 Zwijndrecht - Belgium

progettisti

Technital S.p.A.
Via Carlo Cattaneo, 20
37121 Verona
Direttore Tecnico
Dott. Ing. Filippo Busola

F&M ingegneria SpA
Via Benvedere 6/10
30035 Mirano (VE)
Direttore Tecnico
Dott. Ing. Tommaso Tassi

SISPI ad
Via Filangieri 11
80121 Napoli
Direttore Tecnico
Dott. Ing. Marco Di Stefano