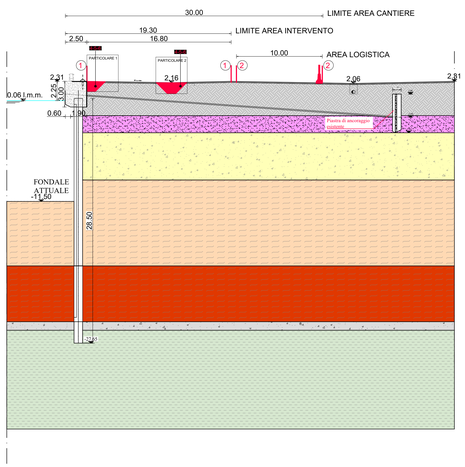

FASE ESECUTIVA 1

n	SOTTOFASI
1	Recinzione cantiere con pannelli metallici elettrosaldati h=2,0 m con basette mobili e reti di poletilene ad alta visibilità di h=1,0 m
2	Allestimento area logistica
3	allestimento area destinata ai materiali in cumulo provenienti dalle trivellazioni e dagli scavi
4	smontaggio chiusini
5	scavo a sezione obbligata per svellimento impianti
6	svellimento impianti esistenti

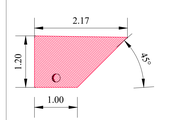

PARTICOLARE 1

SCALA 1:20

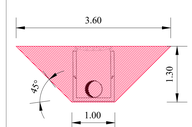

PARTICOLARE 2

SCALA 1:20

Fase Esecutiva 1

KEYPLAN

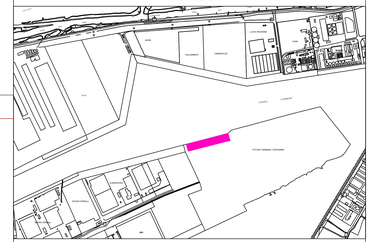

HUB PORTUALE ravenna

Autorità di Sistema Portuale del Mare Adriatico centro settentrionale

PORTO DI RAVENNA

APPROFONDIMENTO CANALI CANDIANO E BAIONA, ADEGUAMENTO BANCHINE OPERATIVE ESISTENTI, NUOVO TERMINAL IN PENISOLA TRATTAROLI E RIUTILIZZO MATERIALE ESTRATTO IN ATTUAZIONE AL P.R.P VIGENTE 2007 - I FASE - PORTO DI RAVENNA

PROGETTO ESECUTIVO

oggetto BA-BANCHINA "M" - DOCKS PIOMBONI
CANTIERIZZAZIONE
PLANIMETRIA FASI TEMPORANEE REALIZZATIVE -FOGLIO 1

file	codice	scala
1114-E-BAM-CAN-FC-01-1	1114-E-BAM-CAN-FC-01-1	1:200

Revisione	data	causale	redatto	verificato	approvato
0	28/07/2021	Prima emissione	R. Di Maio	A. Longo	M. Di Stefano
1	15/09/2021	Emissione per approvazione	R. Di Maio	A. Longo	M. Di Stefano

responsabile delle Integrazioni Specialistiche: **Ing. Lucia de Angelis**

responsabile del Procedimento: **Ing. Matteo Graziani**

committente

Autorità di Sistema Portuale del Mare Adriatico Centro Settentrionale
Via Antico Corso n. 51
48121 Ravenna

contraente generale

Consorzio Stabile Grandi Lavori Scrl
Via Antico Corso n. 51
48121 Ravenna

Dredging International NV
Zaaiersweg 5
2031 CC Rotterdam - Belgium

progettisti

Technital S.p.A.
Via Carlo Cattaneo, 20
37121 Verona

Direttore Tecnico
Dott. Ing. Filippo Busola

FAM ingegneria
FAM Ingegneria Srl
Via Cavalcanti, 8
20095 Cinisello (MI)

Direttore Tecnico
Dott. Ing. Tommaso Tassi

SISPI
SISPI srl
Via Trieste n. 5
48121 Ravenna

Direttore Tecnico
Dott. Ing. Marco Di Stefano