

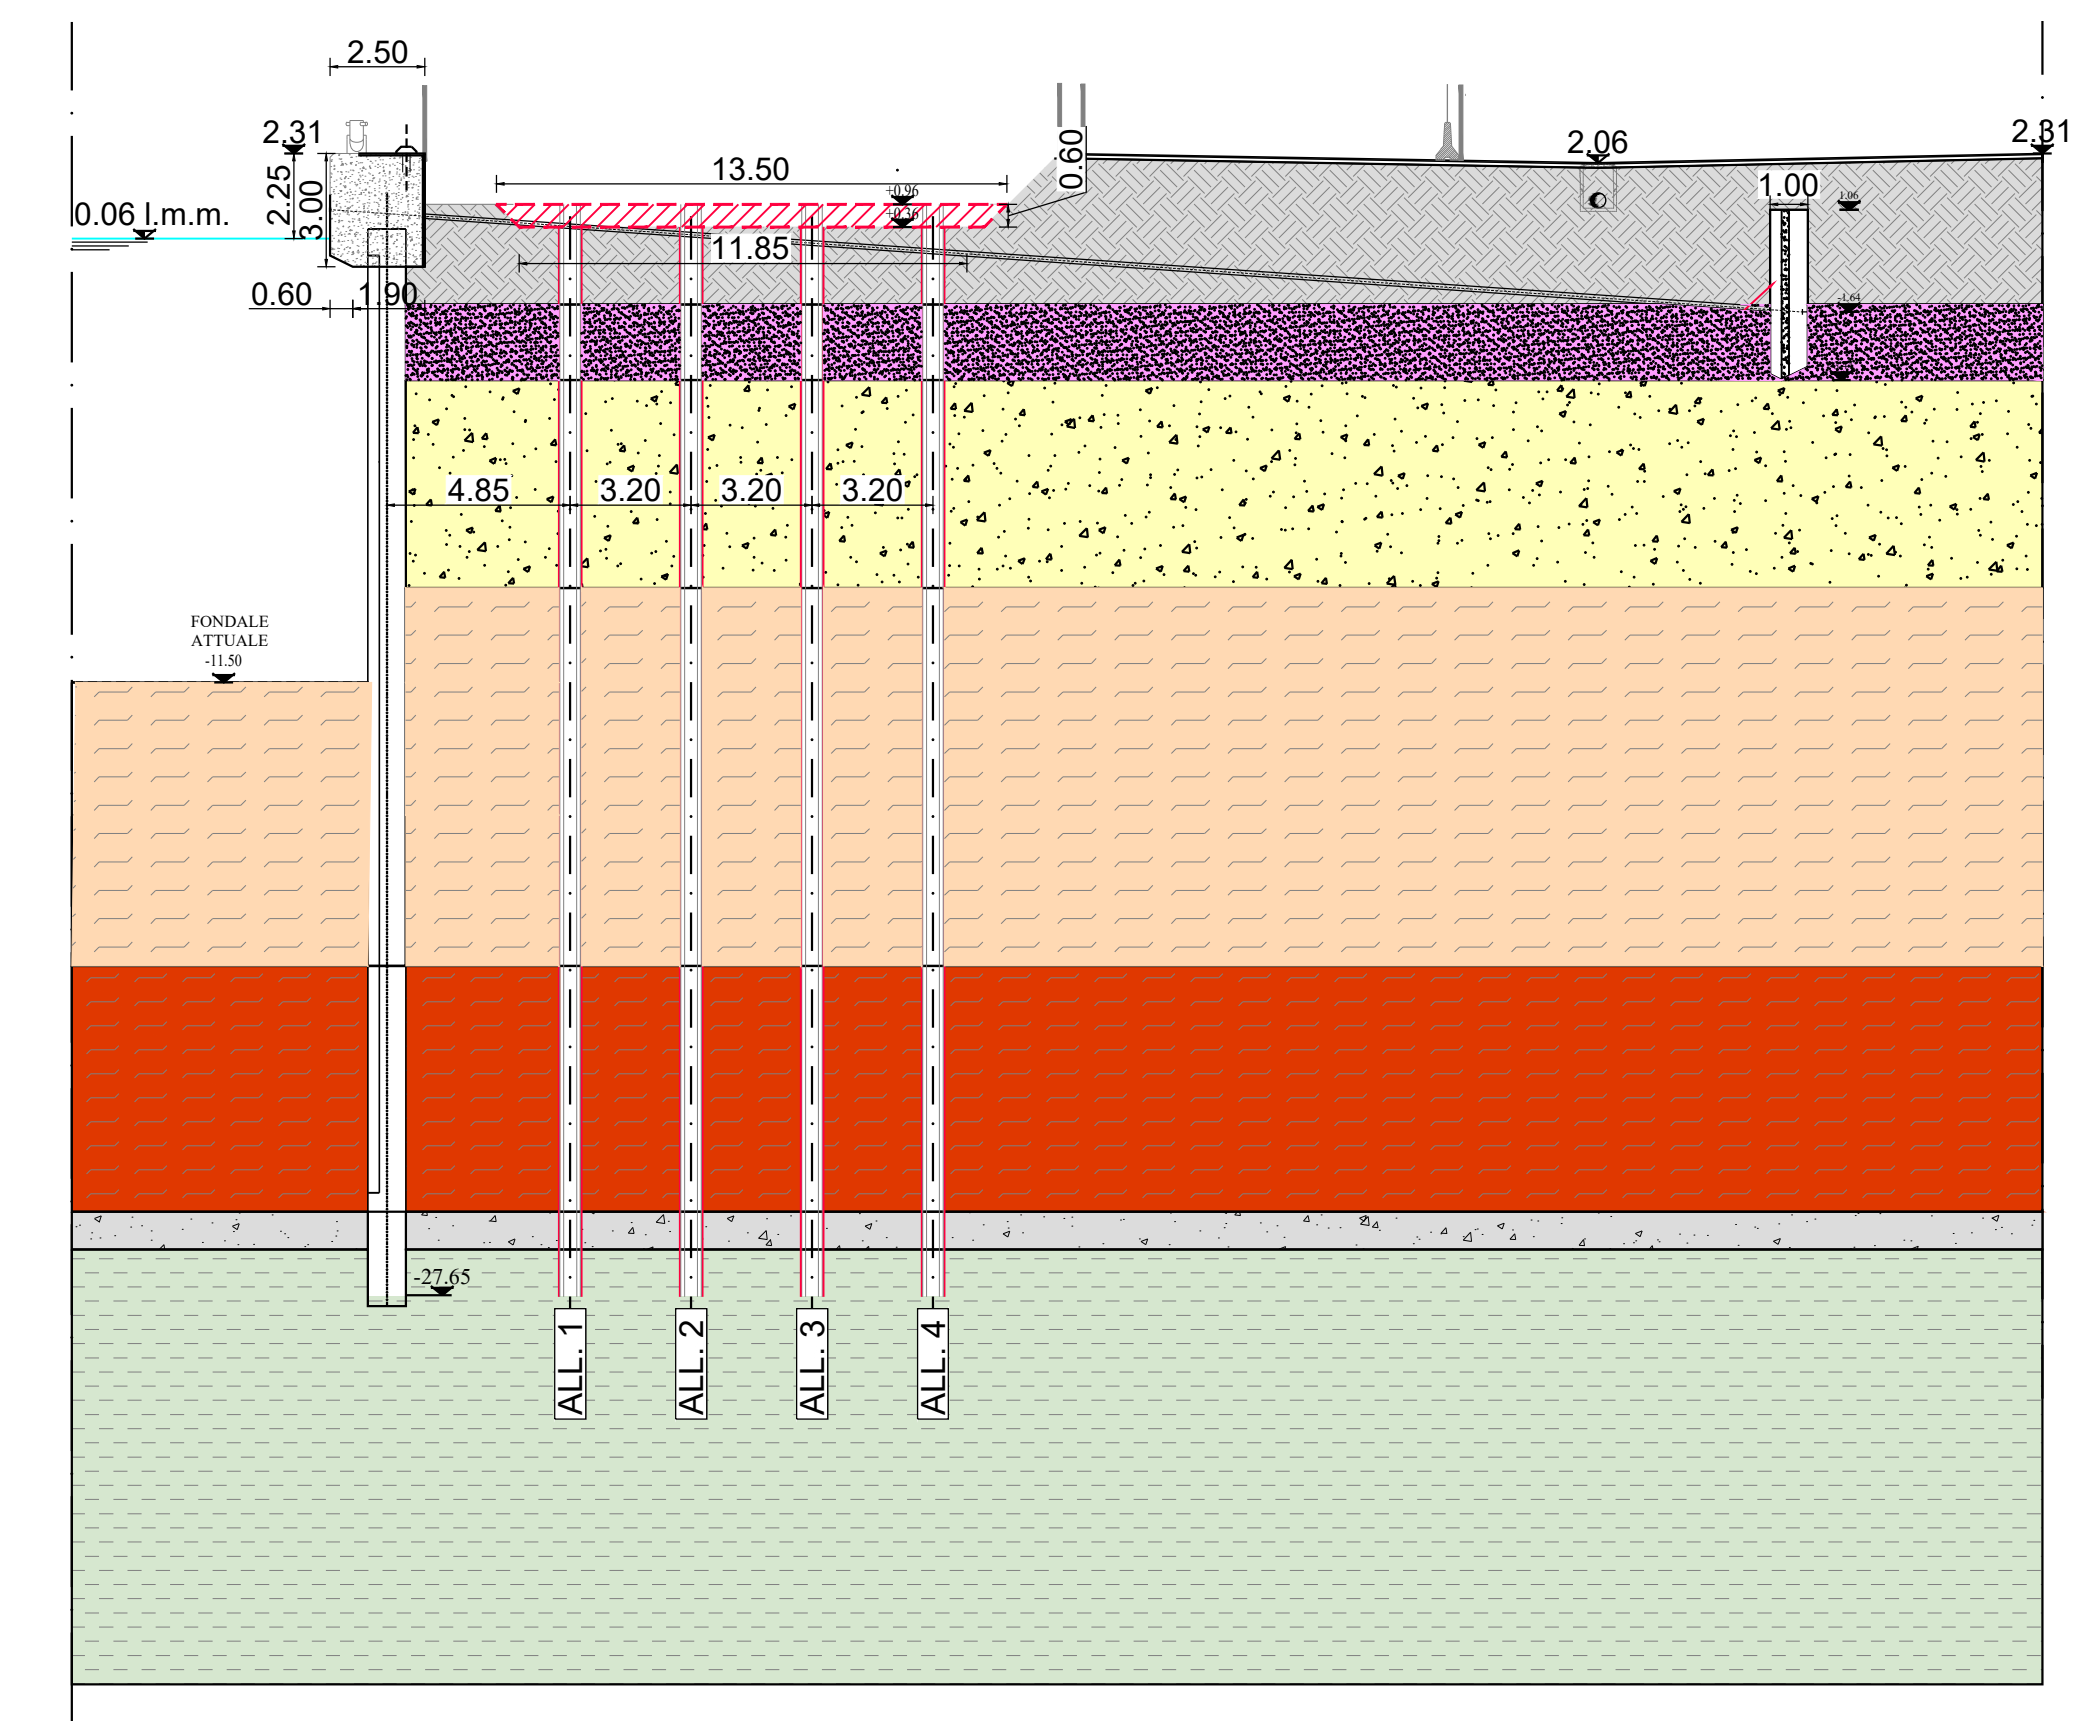


# Fase Esecutiva 4

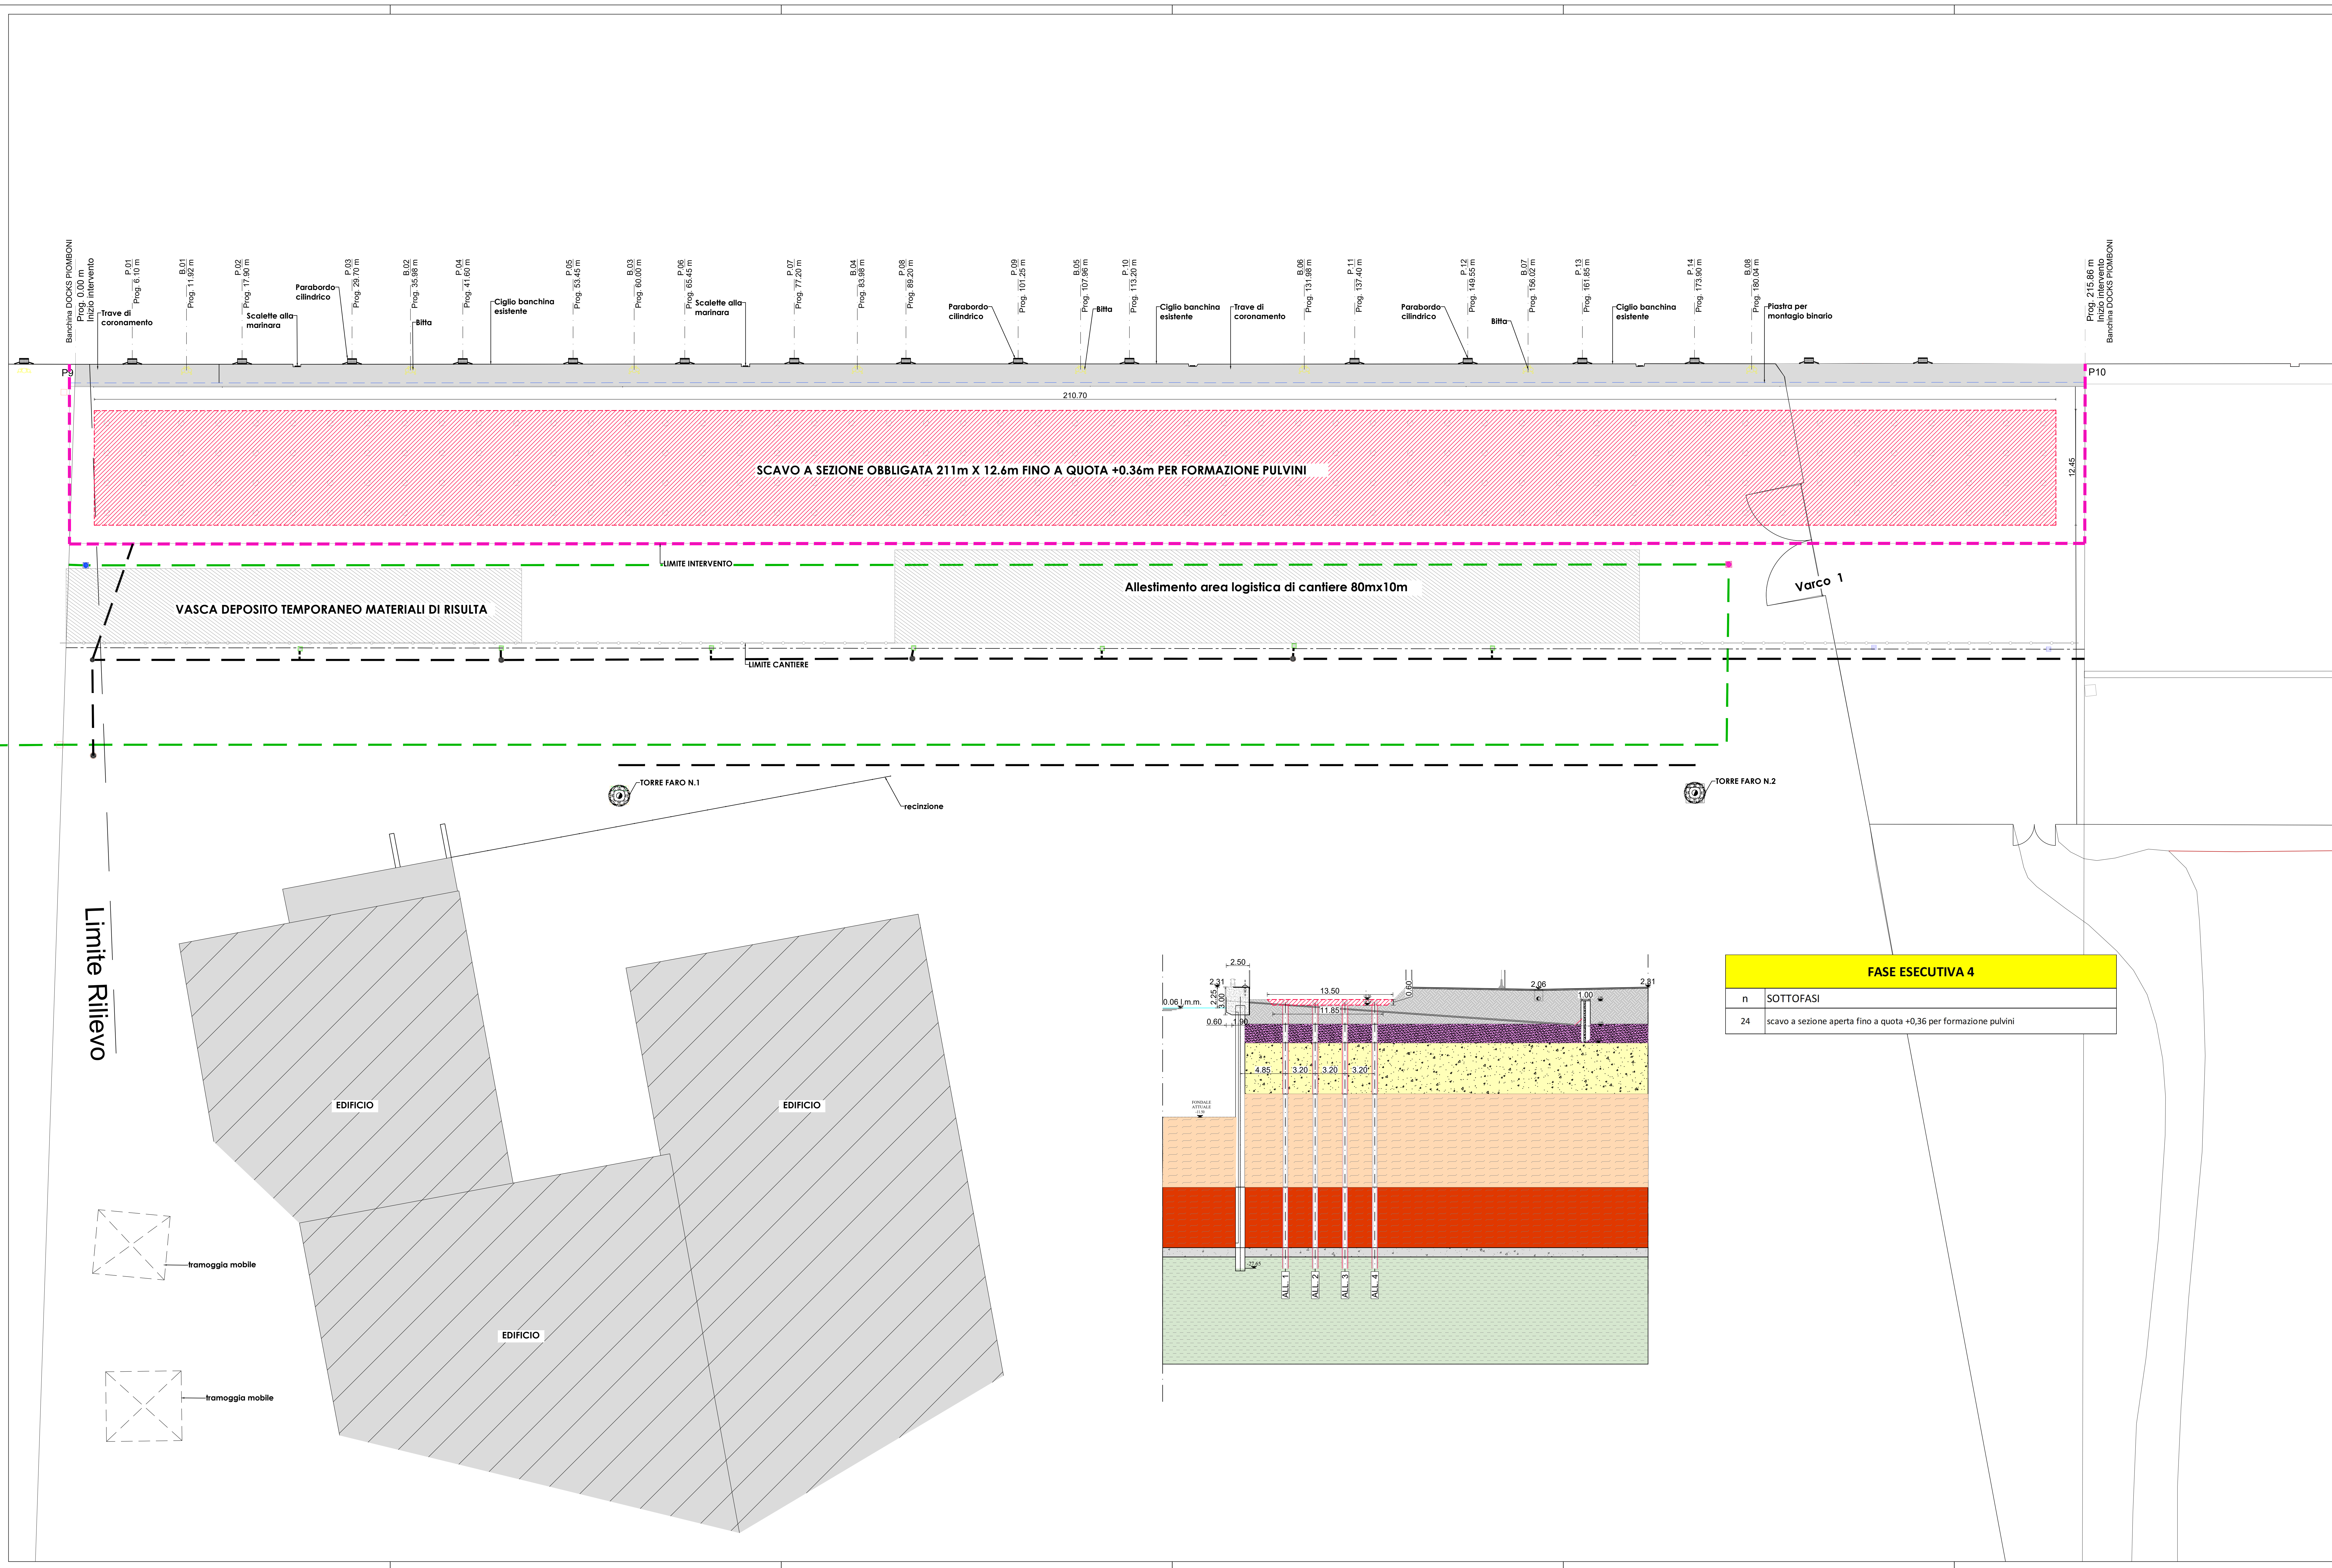

FASE ESECUTIVA 4	
n	SOTTOFASI
24	scavo a sezione aperta fino a quota +0,36 per formazione pulvini

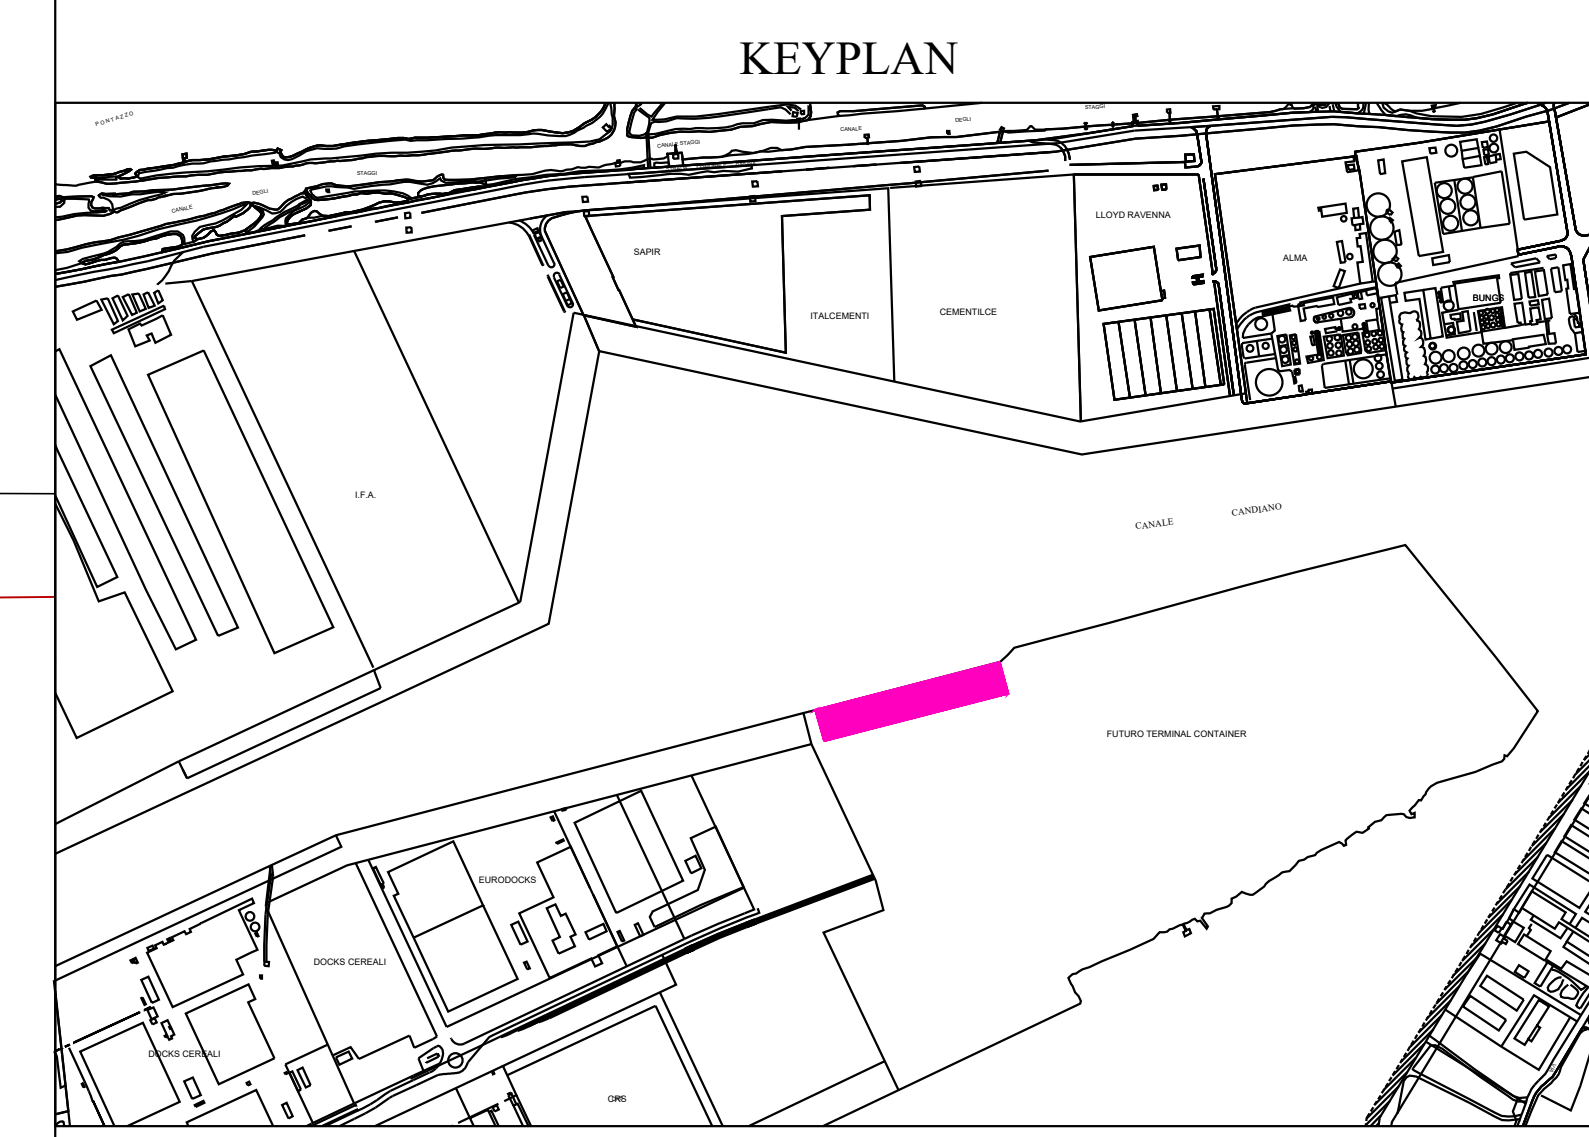

**HUB PORTUALE ravenna**

Autotrasporti di Sistema Portuale del Mare Adriatico centro settentrionale

Porto di Ravenna

APPROFONDIMENTO CANALI CANDIANO E BAIONA, ADEGUAMENTO BANCHINE OPERATIVE ESISTENTI, NUOVO TERMINAL IN PENISOLA TRATTAROLI E RUTILIZZO MATERIALE ESTRATTO IN ATTUAZIONE AL P.R.P. VIGENTE 2007 - I FASE - PORTO DI RAVENNA

**PROGETTO ESECUTIVO**

oggetto: BA-BANCHINA "M" - DOCKS PIOMBONI  
CANTIERIZZAZIONE  
PLANIMETRIA FASI TEMPORANEE REALIZZATIVE-FOGLIO 4

file	data	casato	relato	verificato	approvato
0	28/07/2021	Prima emissione	R. Di Maio	A. Longo	M. Di Stefano
1	15/09/2021	Emissione per approvazione	R. Di Maio	A. Longo	M. Di Stefano

responsabile delle integrazioni Specialistiche: Ing. Lucia de Angelis  
responsabile del Procedimento: Ing. Matteo Graziani

committente: **Consorzio Stabile Grandi Lavori S.c.a.r.l.**

contraente generale: **Dredging International**

progettisti: **FM Ingegneria** e **SISPI**

direttore Tecnico: Dott. Ing. Filippo Busola  
direttore Tecnico: Dott. Ing. Tommaso Tassi  
direttore Tecnico: Dott. Ing. Marco Di Stefano