
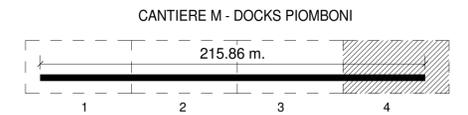
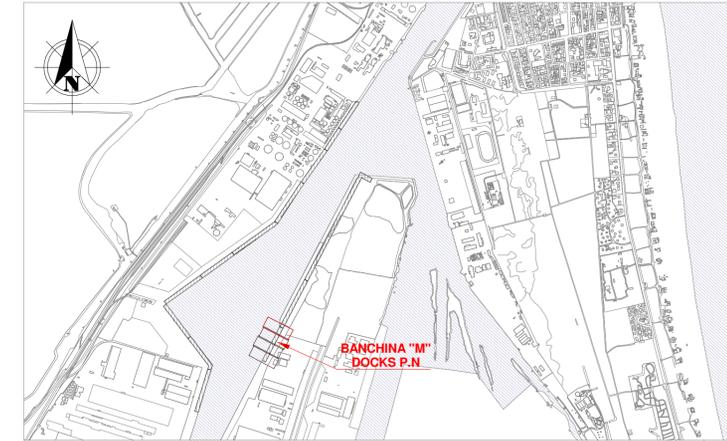


RILIEVO SDF DA PROG. 160.00 A PROG. 215.86

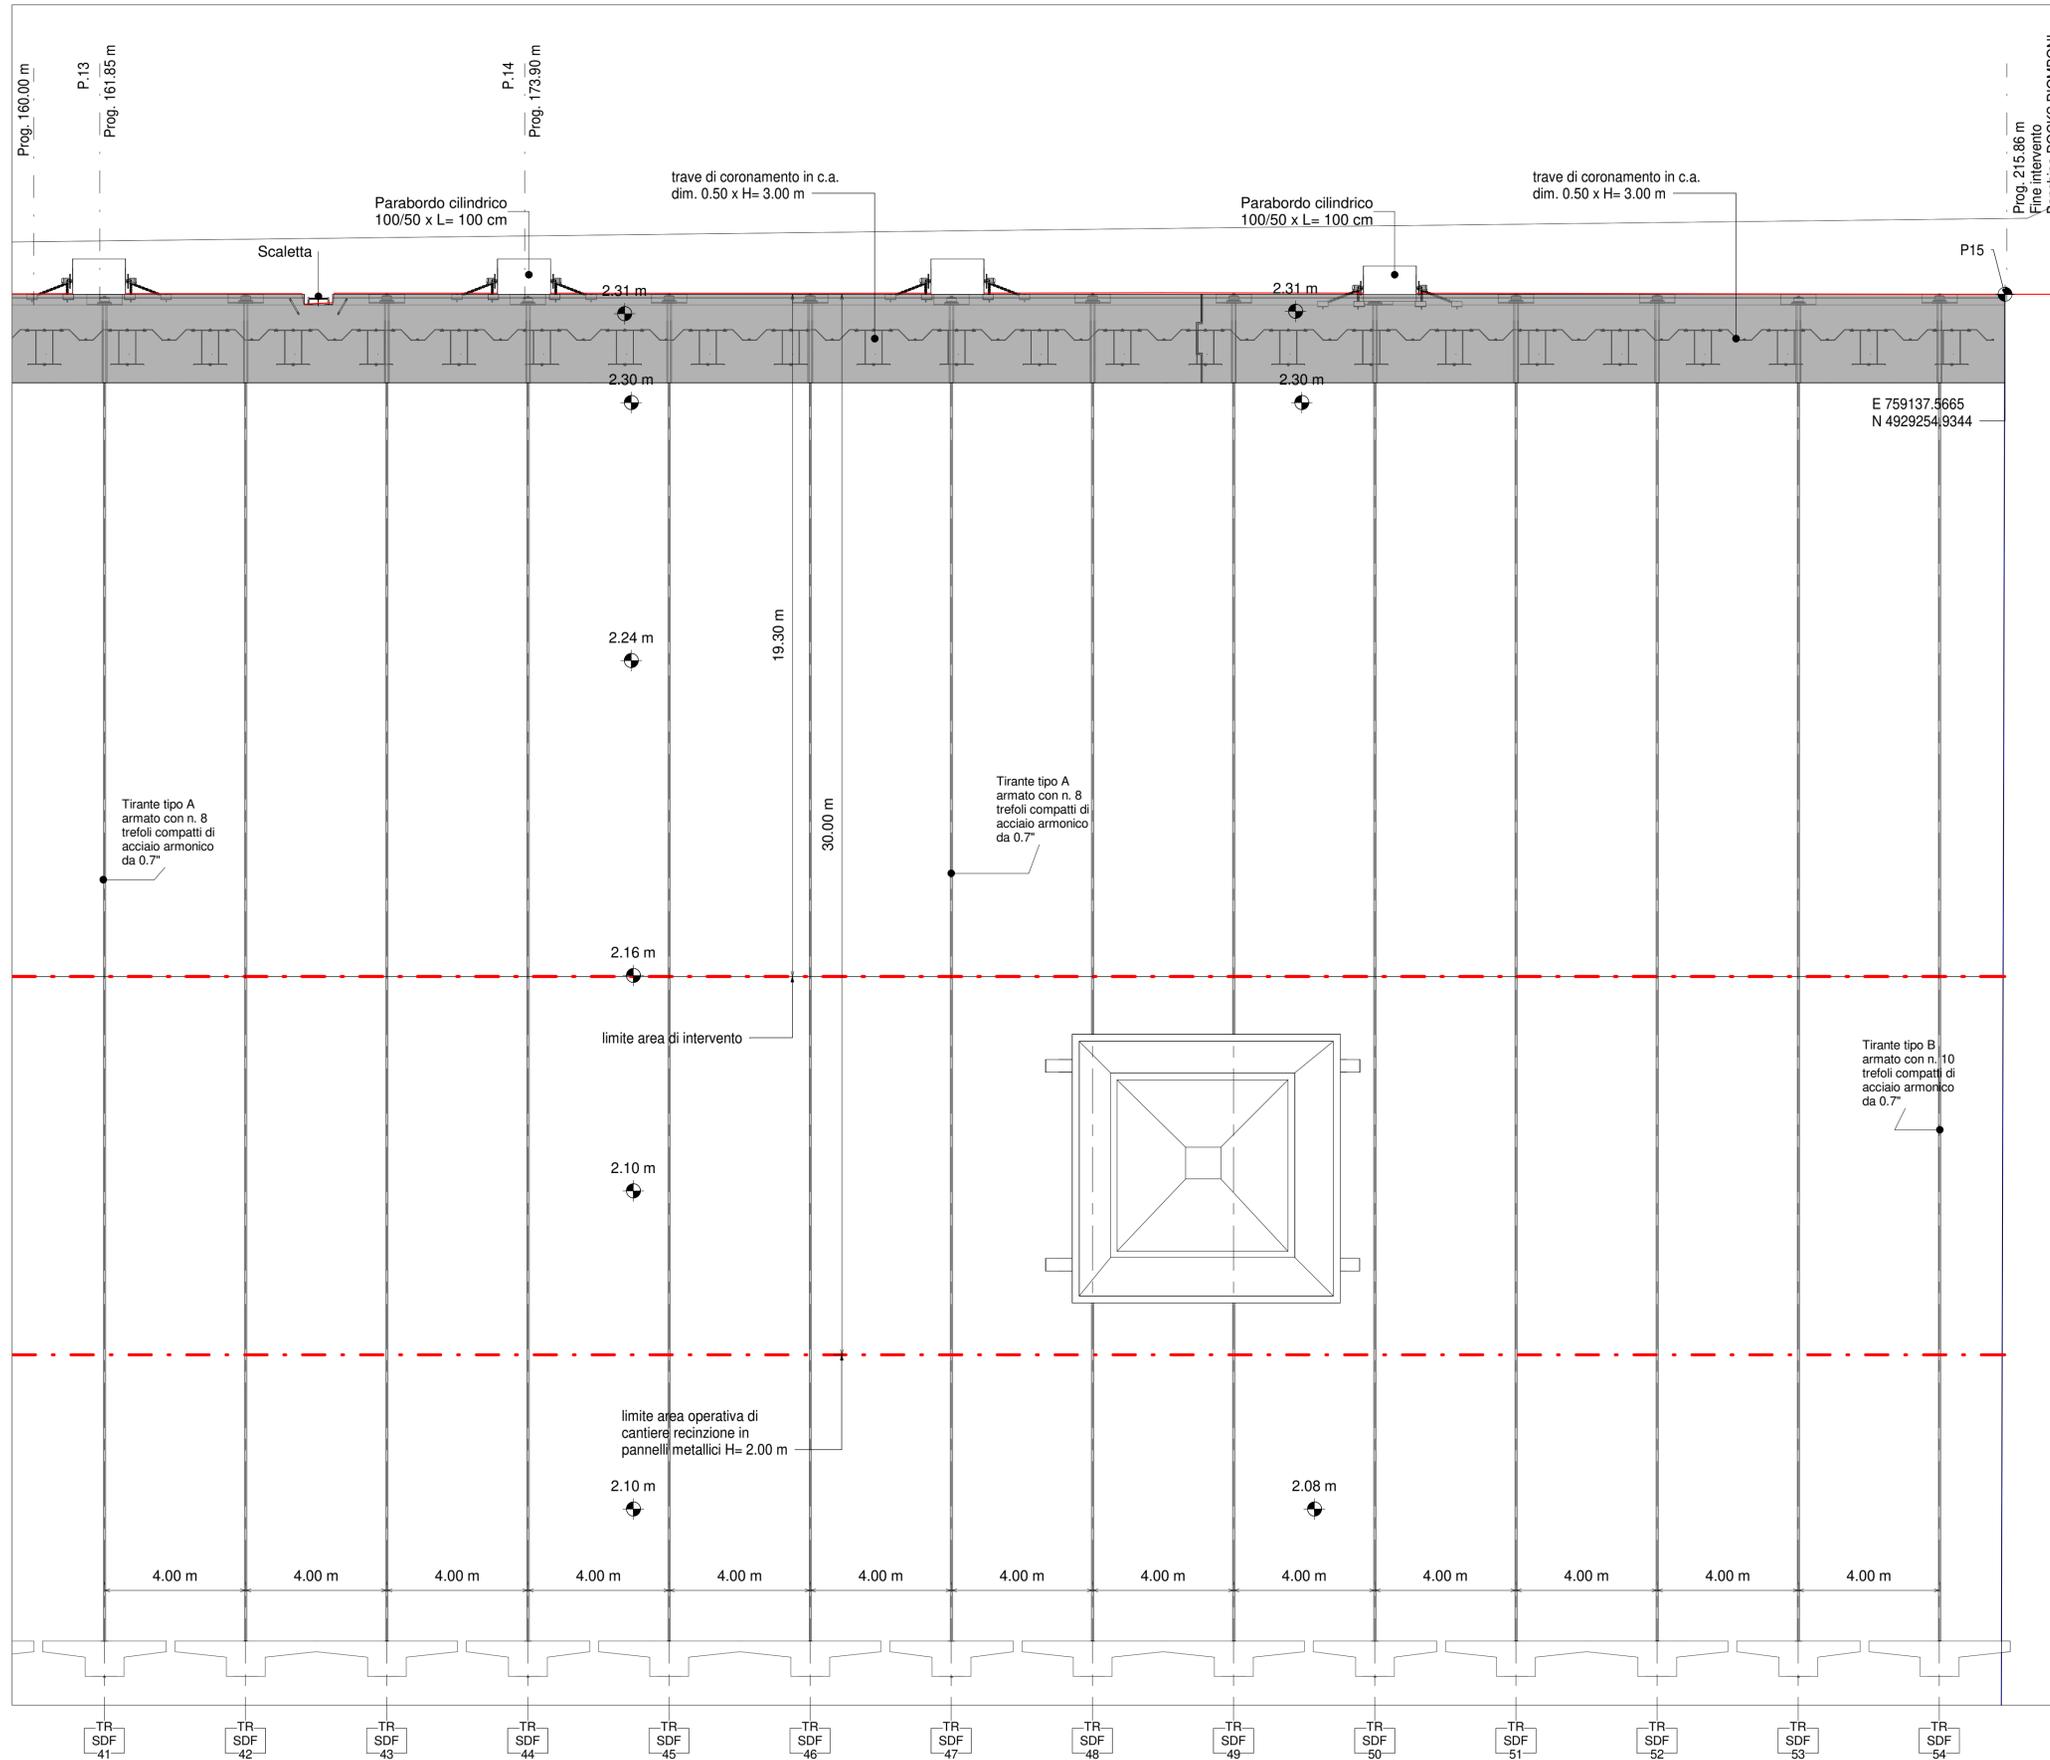

NOTE

1. TUTTE LE COORDINATE SONO RIFERITE AL SISTEMA ETRS89 / UTM zone 32N
2. TUTTE LE QUOTE SONO ESPRESSE IN m E RIFERITE AL CAPOSALDO IGM* (RMN2)
3. LIVELLO MEDIO MARE LOCALE (l.m.m.) = +0.06 m RISPETTO AL CAPOSALDO IGM* (RMN2)
4. TUTTE LE DIMENSIONI SONO ESPRESSE IN m SALVO OVE DIVERSAMENTE SPECIFICATO
5. IN ROSSO SONO INDICATE LE OPERE DI PROGETTO

HUB
PORTUALE
ravenna



APPROFONDIMENTO CANALI CANDIANO E BAIONA, ADEGUAMENTO BANCHINE OPERATIVE ESISTENTI, NUOVO TERMINAL IN PENISOLA TRATTAROLI E RIUTILIZZO MATERIALE ESTRATTO IN ATTUAZIONE AL P.R.P VIGENTE 2007 - I FASE - PORTO DI RAVENNA

PROGETTO ESECUTIVO

oggetto BA-BANCHINA "M" - DOCKS PIOMBONI
ELABORATI GRAFICI GENERALI
PIANTA SDF - INQ. 4

file	codice	scala			
1114-E-BAM-STR-PI-04-0	1114-E-BAM-STR-PI-04-0	Come indicato			
Revisione	data	causale	redatto	verificato	approvato
0	28/07/2021	Prima Emissione	E. Sena	A. Longo	M. Di Stefano

responsabile delle Integrazioni Specialistiche: Ing. Lucia de Angelis

responsabile del Procedimento: Ing. Matteo Graziani

committente _____ contraente generale _____



progettisti

TECNIPAL
 Technical S.p.A.
 Via Carlo Cattaneo, 20
 37121 Verona
 Direttore Tecnico
 Dott. Ing. Filippo Busola

FOM Ingegneria
 Via Magenta 8/A
 Via Valvedara 8/70
 30035 Mirano (VE)
 Direttore Tecnico
 Dott. Ing. Tommaso Tassi

SISPI
 SISR srl
 Via Flaminio 11
 00187 Napoli
 Direttore Tecnico
 Dott. Ing. Marco Di Stefano

Pianta SDF - Inq. 4

1 : 100

