


DOCKS PIOMBONI
SEZIONE TIPOLOGICA DI RILIEVO
Scala 1:100

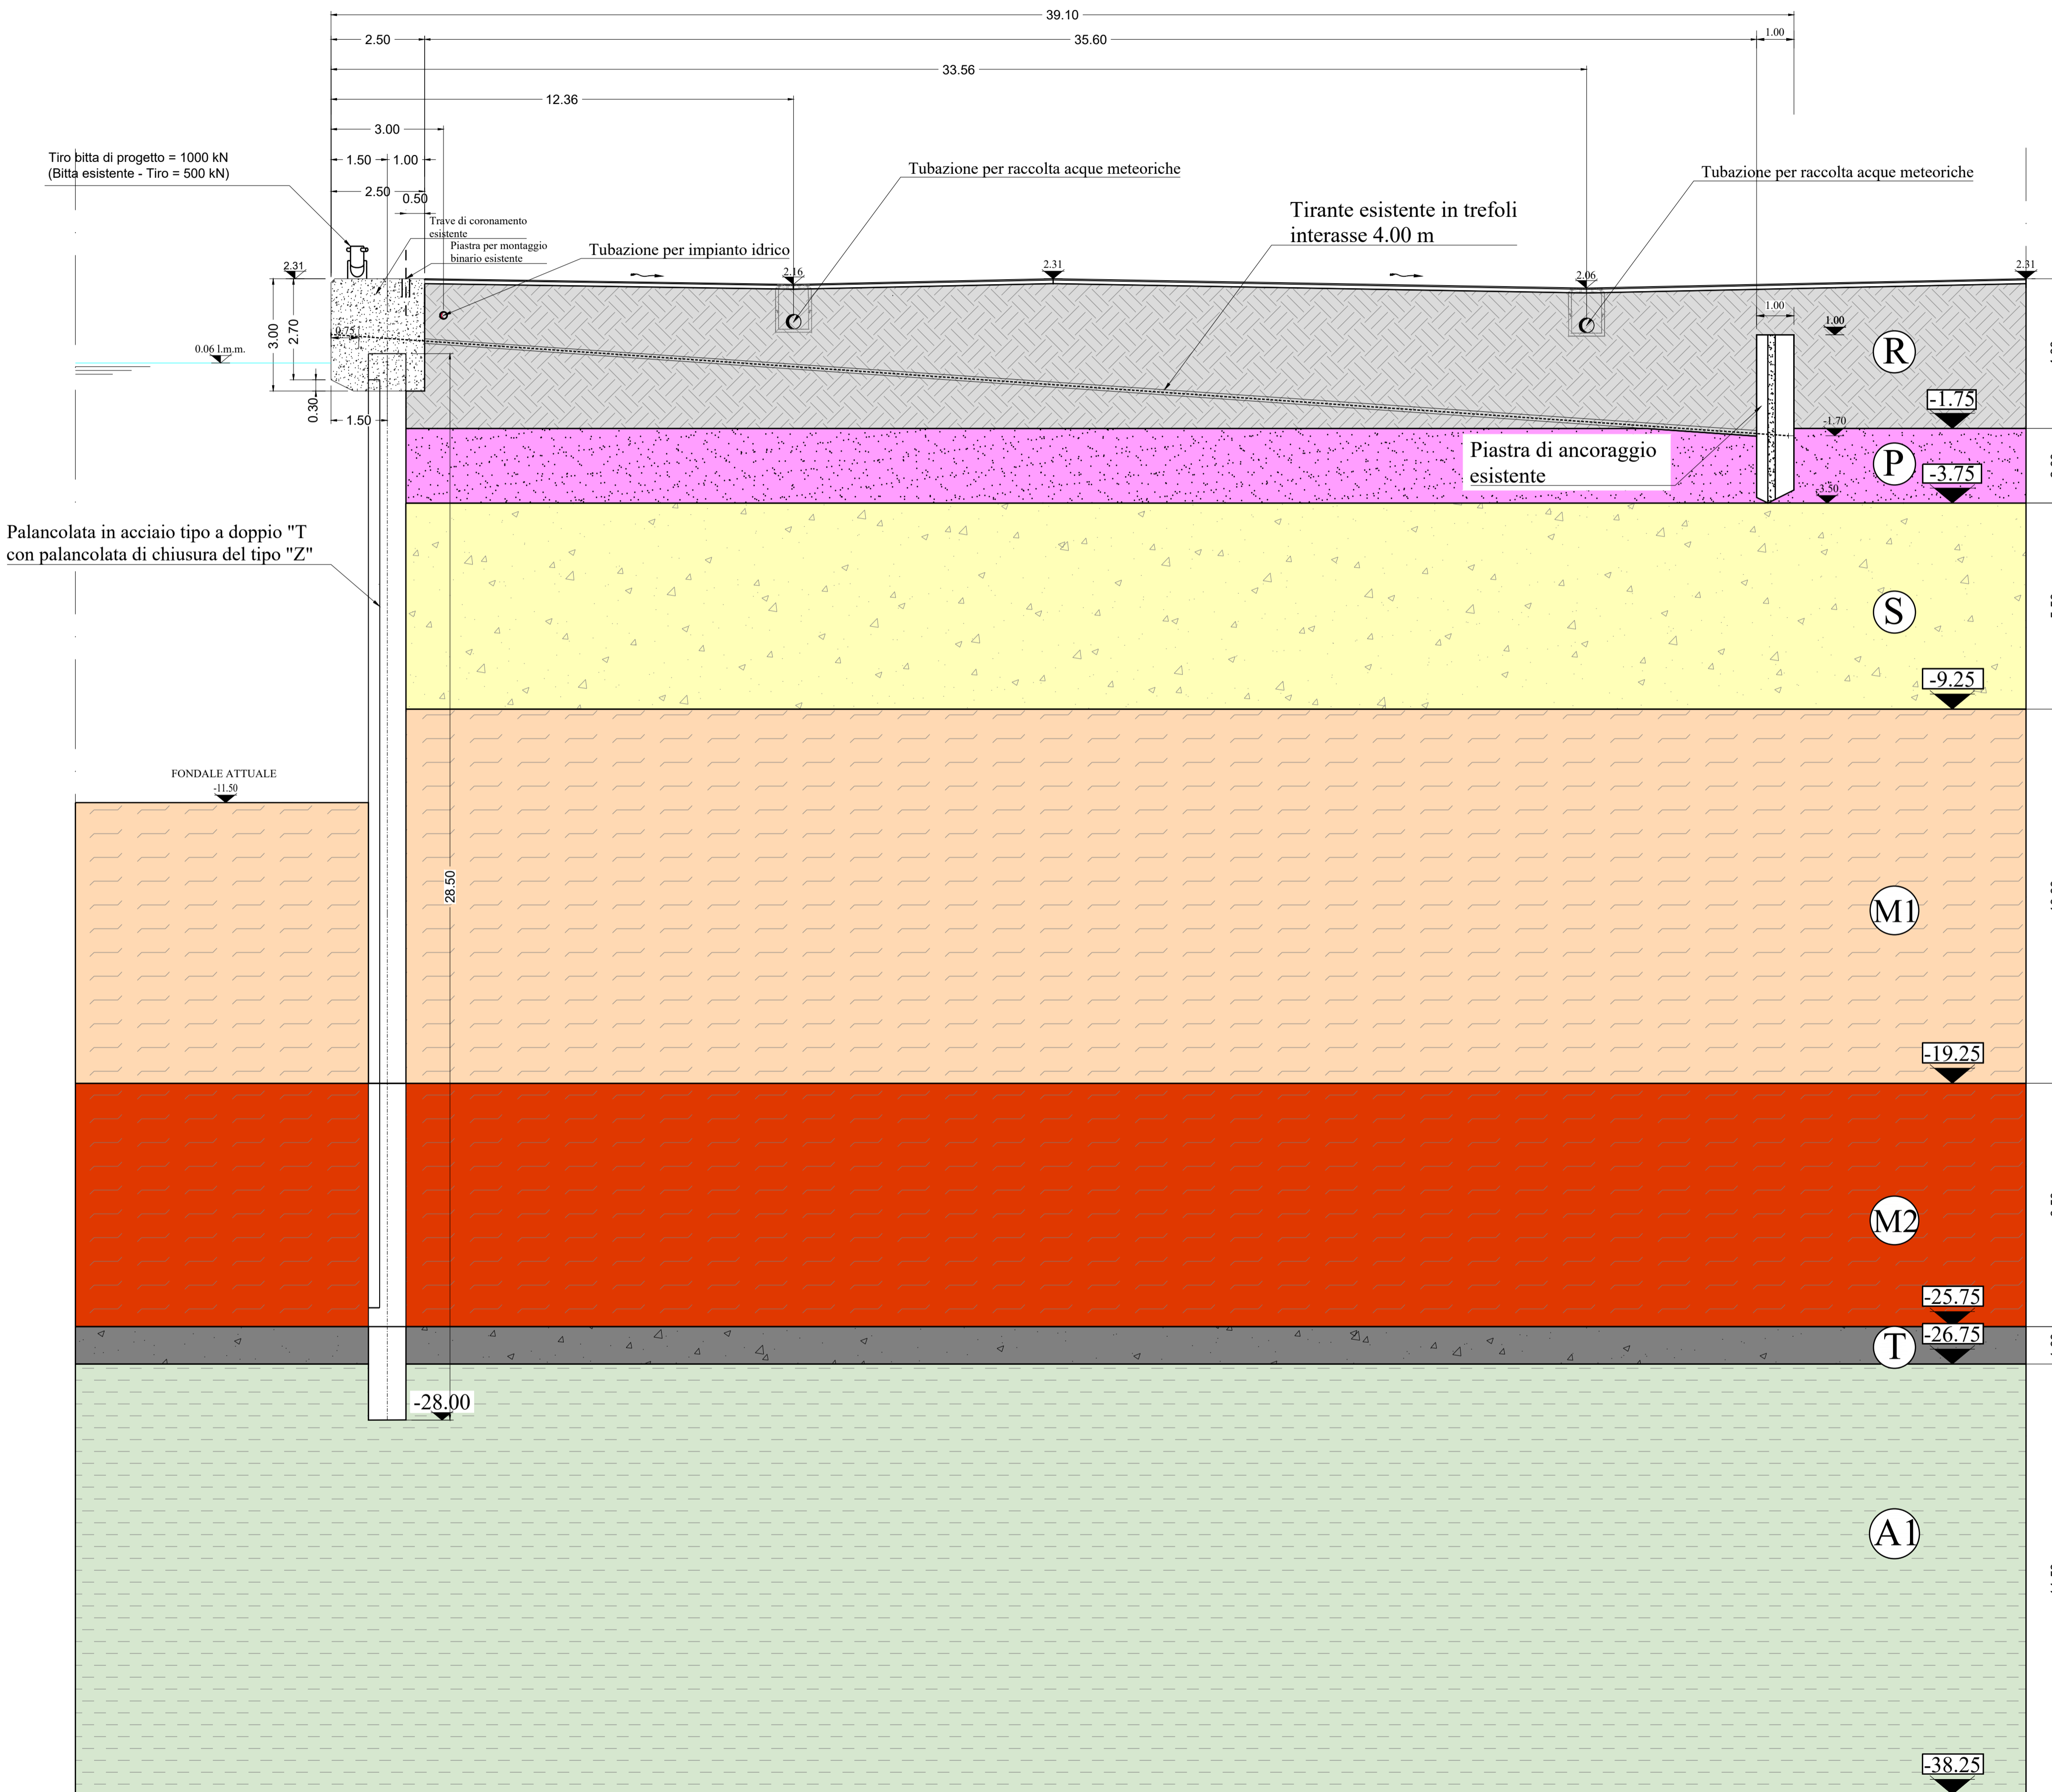

NOTA:

1. TUTTE LE COORDINATE SONO RIFERITE AL SISTEMA ETRS89 / UTM zone 32N
2. TUTTE LE QUOTE SONO ESPRESSE IN m E RIFERITE AL CAPOSALDO IGM* (RMN2)
3. LIVELLO MEDIO MARE LOCALE (l.m.m.) = +0.06 m RISPETTO AL CAPOSALDO IGM* (RMN2)
4. TUTTE LE DIMENSIONI SONO ESPRESSE IN m SALVO OVE DIVERSAMENTE SPECIFICATO

LEGENDA GEOLOGICA

| | |
|-----------|---|
| R | Depositi antropici (Attuale) Depositi eterogenei connessi con l'attività antropica e costituiti da: 1) terreni a granulometria variabile prevalentemente sabbie limose e ghiaie sabbiose con presenza di asfalti e laterizi, attribuiti alla realizzazione di opere superficiali quali piazzali-viabilità e con uno spessore massimo di 2-3 m; 2) calcestruzzi anche a profondità elevate (entro i 10-14 metri dal p.c.), attribuiti ad opere di consolidamento esistenti (pali, tiranti, jet-grouting ecc.), inglobate all'interno del terreno naturale, ed intercettate in profondità dai saggi; 3) materiali litoidi di natura prevalentemente calcarea, attribuibile a scogliere (opere marittime). |
| P | Deposito di palude (Olocene) Limo da argilloso a con argilla debolmente sabbioso, presenza dispersa di sostanza organica. |
| S | Depositi di cordone litorale - Associazione di Facies "S" (Olocene) Deposito di natura sabbiosa ma con la parte inferiore dell'unità, costituita da sabbie fossilifere fini e finissime e co rare intercalazioni limose limitate alla porzione basale della litofacies. La porzione superiore consiste in sabbie da fini a grossolane con locale presenza di ghieie molto appiattite e abbondanti bioclasti di molluschi. (Sottosistema di Ravenna). |
| M1 | Depositi di prodelta e transizione alla piattaforma - Associazione di Facies "M" (Olocene) Deposito limoso-argilloso e argilloso limoso grigio. Questa unità presenta una marcata geometria cuneiforme e comprende due litofacies: quella inferiore è caratterizzata dall'alternanza ritmica, decimetrica, di argille e argille limose grigie con sabbie finissime con abbondanti macrofossili, in genere gasteropodi marini, concentrati in livelli stratigrafici ben definiti. La porzione superiore, più dominante verso il mare, costituisce la parte intermedia e sommitale dell'associazione di facies. Presenta caratteristiche litologiche simili a quella inferiore ma con un maggiore contenuto in argilla e con la presenza di frammenti di legno e resti vegetali. (Sottosistema di Ravenna). |
| M2 | |
| T | Depositi di barriera trasgressiva - Associazione di Facies "T" (Olocene) Deposito di natura prevalentemente sabbiosa di colore grigiastro costituito inferiormente da un orizzonte conchigliare di 5-30 cm di spessore passante verso l'alto a sabbie fini e finissime fossilifere, con subordinate intercalazioni di argille limose. (Sottosistema di Ravenna) |
| A1 | Depositi di piana alluvionale - Associazione di Facies "A" (Pleistocene) Si tratta di depositi alluvionali pleistocenici comprendenti argille limose, argille, limi argillosi molto consistenti e con livelli di sabbia fine limosa addensata. La colorazione varia dal grigio azzurro, all'avana verdastro e all'ocra-giallastro: possono essere presenti anche patine nerastre. (Sottosistema di Ravenna) |
| A2 | |

HUB
PORTUALE
ravenna



APPROFONDIMENTO CANALI CANDIANO E BAIONA, ADEGUAMENTO BANCHINE OPERATIVE ESISTENTI, NUOVO TERMINAL IN PENISOLA TRATTAROLI E RIUTILIZZO MATERIALE ESTRATTO IN ATTUAZIONE AL P.R.P VIGENTE 2007 - I FASE - PORTO DI RAVENNA

PROGETTO ESECUTIVO

oggetto **BA- BANCHINA "M" - DOCKS PIOMBONI**
ELABORATI GRAFICI GENERALI
SEZIONE TIPO DI RILIEVO SDF

| | | | | | |
|-----------|------------------------|-----------|------------------------|------------|-----------------|
| file | 1114-E-BAM-STR-ST-01-0 | codice | 1114-E-BAM-STR-ST-01-0 | scala | 1:100 |
| Revisione | 0 | data | 28/07/2021 | causale | Prima emissione |
| | | redatto | R. Di Maio | verificato | A. Longo |
| | | approvato | M. Di Stefano | | |

responsabile delle Integrazioni Specialistiche: **Ing. Lucia de Angelis**
responsabile del Procedimento: **Ing. Matteo Graziani**

| | |
|---|---|
| committente | contraente generale |
| Autorità di Sistema Portuale del Mare Adriatico centro settentrionale | Consorzio Stabile Grandi Lavori S.r.l. |
| Autorità di Sistema Portuale del Mare Adriatico Centro Settentrionale Via Enrico Scavoni, 31 48122 Ravenna | Consorzio Stabile Grandi Lavori Scrl Piazza del Popolo, 30 00187 Roma |
| | Dredging International DIME - Dredging International NV Haven 1025 - Schiedamsloot 2070 Zwijndrecht - Belgium |

| | | |
|-----------------------------------------------------------|---------------------------------------------------------------------|--------------------------------------------------|
| progettisti | | |
| TECNOFAL | FOM Ingegneria | SISPI |
| Tecnifal S.p.A. Via Carlo Cattaneo, 20 37121 Verona | FOM Ingegneria S.p.A. Via Salvatorelli 8/70 30035 Mirano (VI) | SISPI srl Via Flaminia 11 00187 Napoli |
| Direttore Tecnico Dott. Ing. Filippo Busola | Direttore Tecnico Dott. Ing. Tommaso Tassi | Direttore Tecnico Dott. Ing. Marco Di Stefano |