



**LEGENDA**

---	Limite area di cantiere
(Bn)	n° Bitta di nuova realizzazione
(Fn)	n° Fender di nuova realizzazione
(Sn)	n° Scaletta di nuova realizzazione
(TR n°)	n° Tirante di nuova realizzazione
[ ]	Nuove opere

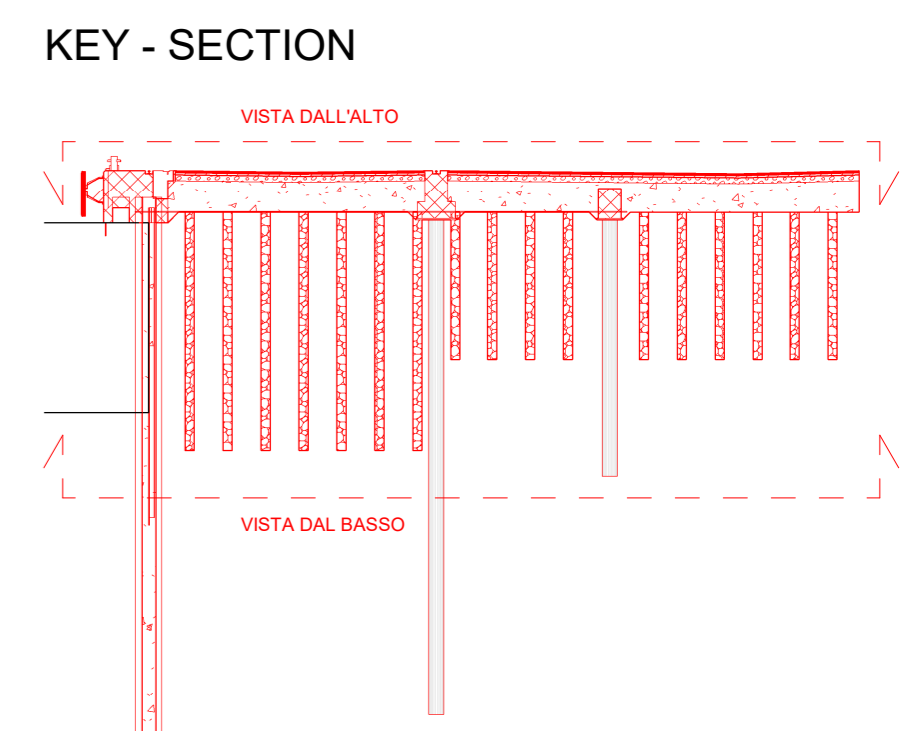

Pianta - Stato di progetto - Inq. 7-8 - Vista dall'alto  
1 : 200

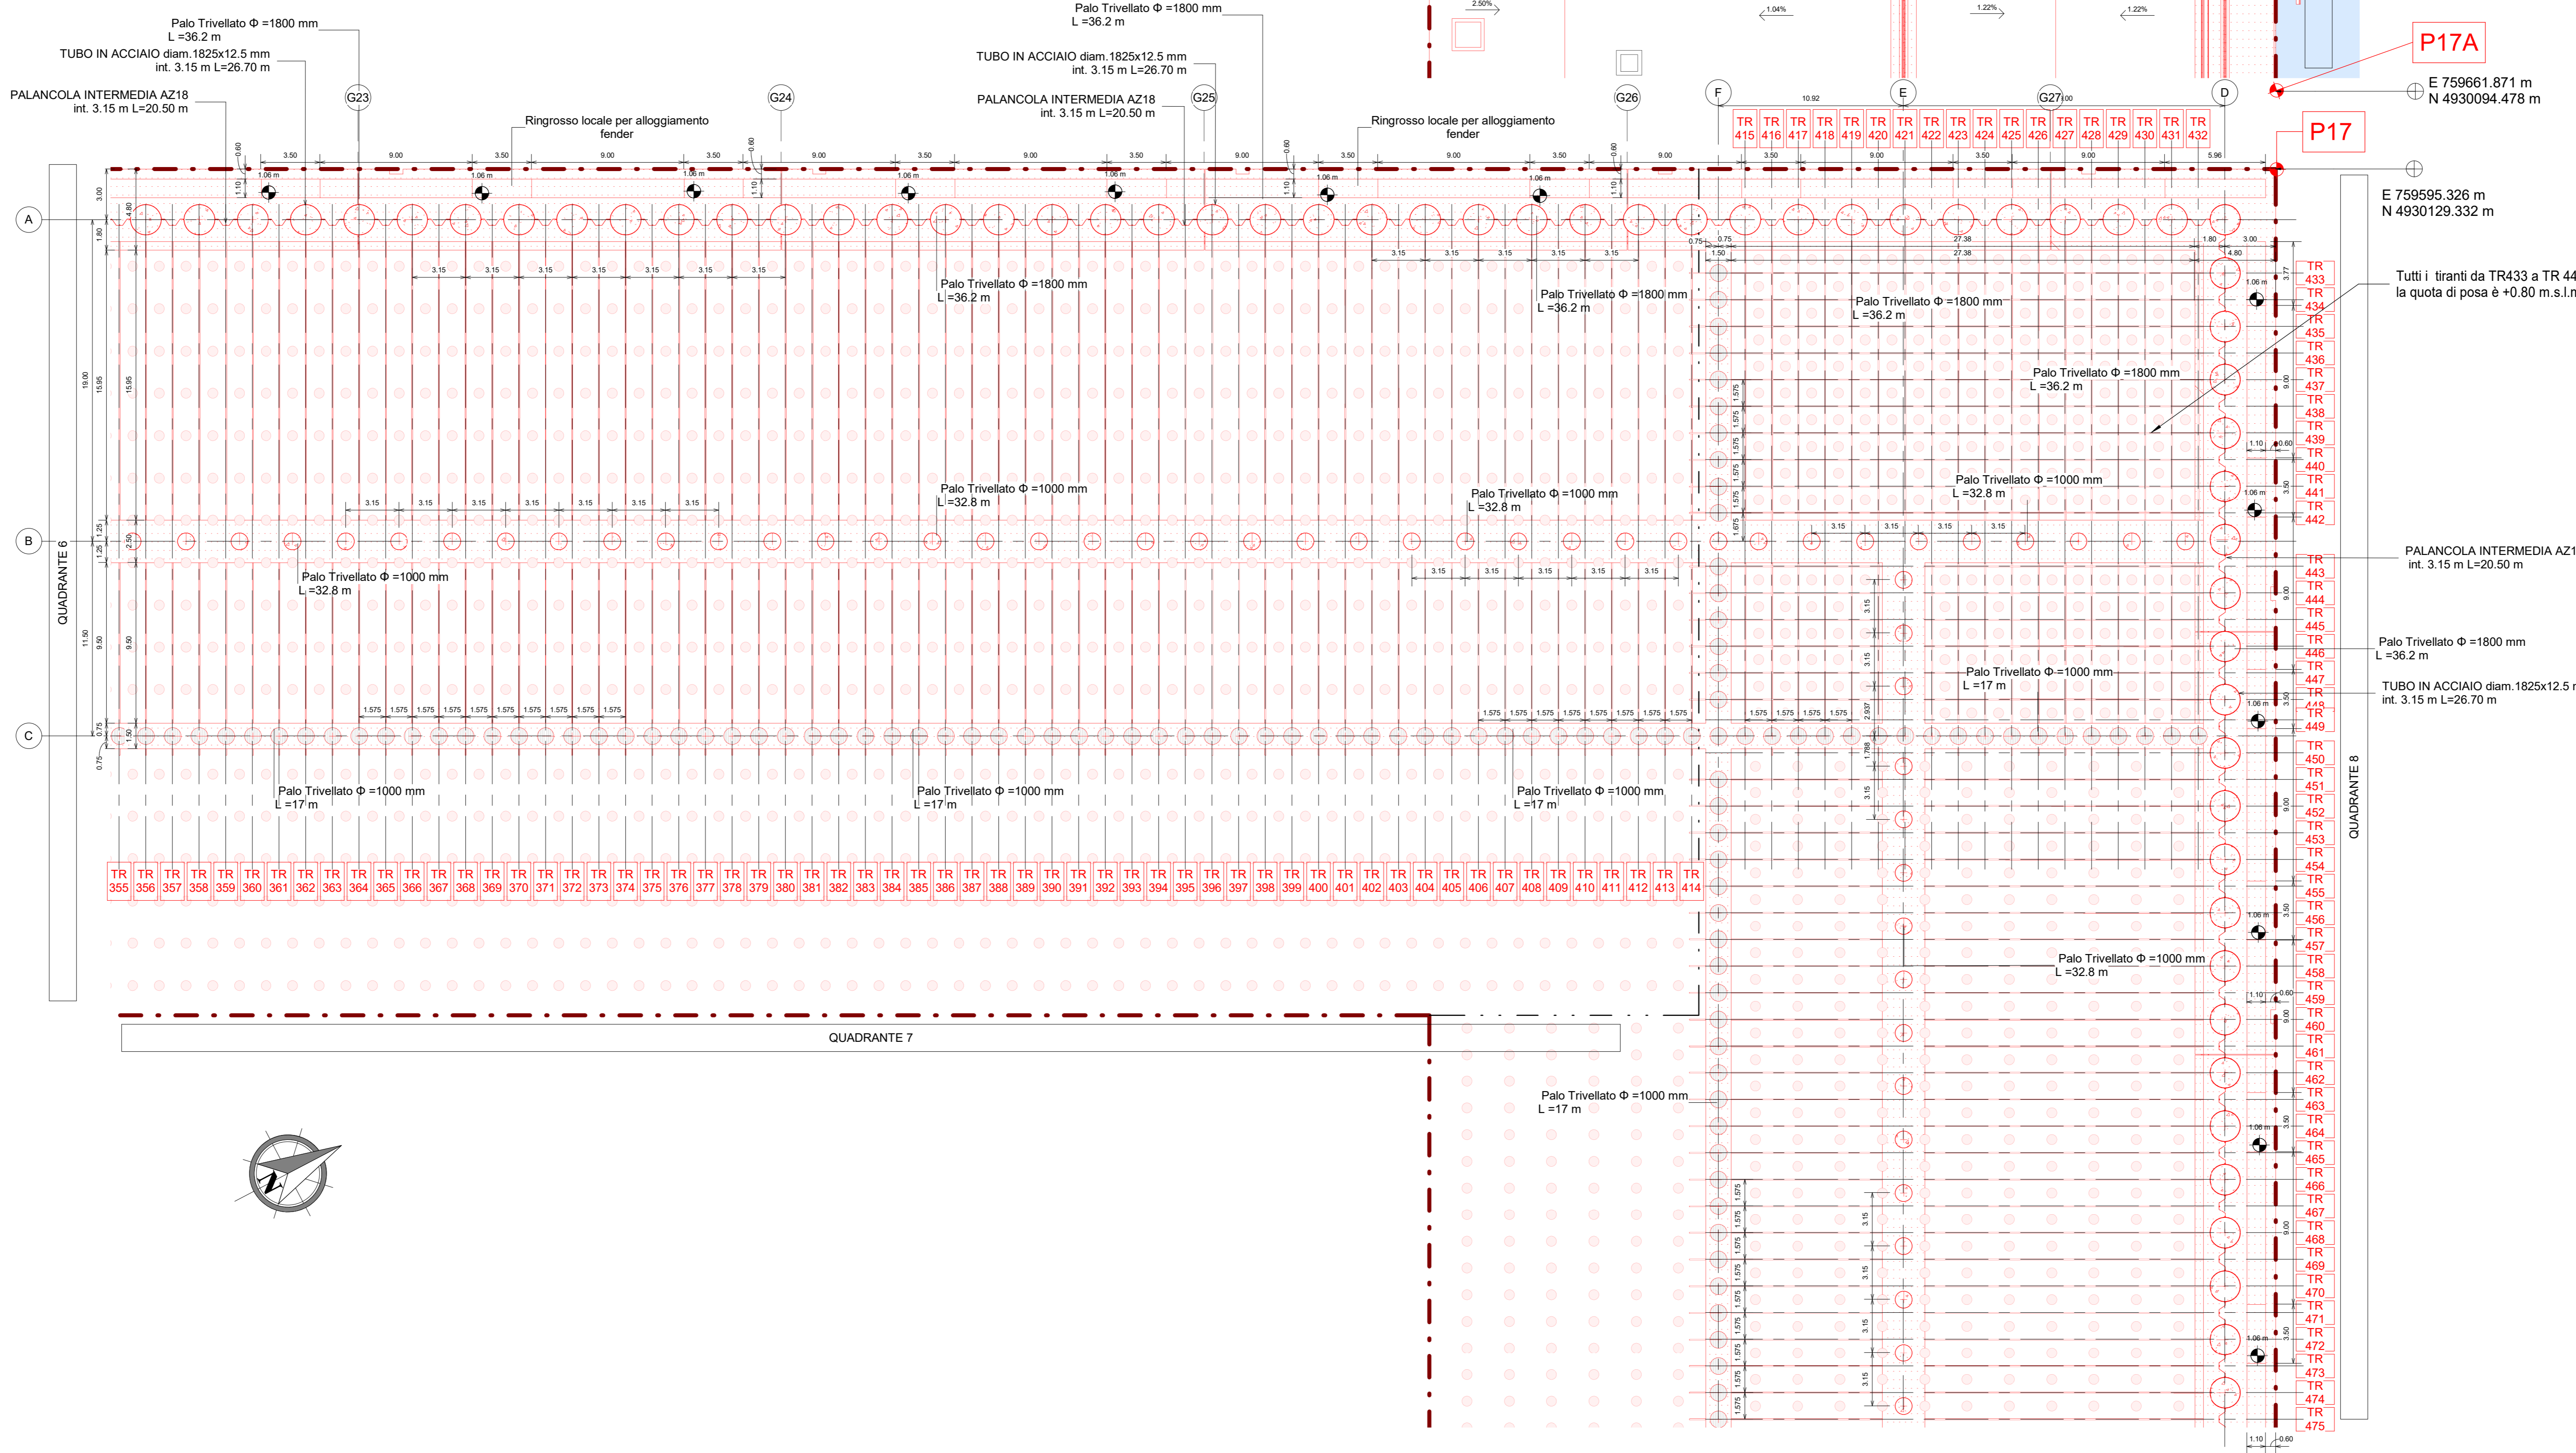

- NOTE**
- TUTTE LE COORDINATE SONO RIFERITE AL SISTEMA ETRS89 / UTM zone 32N
  - TUTTE LE QUOTE SONO ESPRESSE IN m E RIFERITE AL CAPOALSALDO IGM\* (RMN2)
  - TUTTE LE DIMENSIONI SONO ESPRESSE IN m SALVO OVE DIVERSAMENTE SPECIFICATO
  - I.m.m. = + 0.06 RISPETTO AL CAPOALSALDO IGM (RMN2)

**HUB PORTUALE ravenna**

Autorità di Sistema Portuale del Mare Adriatico centro settentrionale  
PORTO DI RAVENNA

APPROFONDIMENTO CANALI CANDIANO E BAIONA, ADEGUAMENTO BANCHE OPERATIVE ESISTENTI, NUOVO TERMINAL IN PENISOLA TRATTAROLI E RIUTILIZZO MATERIALE ESTRATTO IN ATTUAZIONE AL P.R.P VIGENTE 2007 - I FASE - PORTO DI RAVENNA

**PROGETTO ESECUTIVO**

oggetto **BAN - BANCHINA "N2" - NUOVO TERMINAL CONTAINER**  
ELABORATI GRAFICI GENERALI  
PIANTA - STATO DI PROGETTO - QUADRANTE 7-8

file	1114-E-BAN-STR-PI-08-0.pdf	codice	1114-E-BAN-STR-PI-08-0	scala	1:200
Revisione	data	causale	realizzato	verificato	approvato
0	28/07/2021	Emissione per approvazione	M.Volpe	R. Bullo	T. Tassi

responsabile delle Integrazioni Specialistiche: Ing. Lucia de Angelis  
responsabile del Procedimento: Ing. Matteo Graziani

committente: Autorità di Sistema Portuale del Mare Adriatico centro settentrionale  
contraente generale: Consorzio Stabile Grandi Lavori S.c.s.l.

progettisti: FOM ingegneria, SISPI

Direttore Tecnico: Dott. Ing. Filippo Busola  
Direttore Tecnico: Dott. Ing. Tommaso Tassi  
Direttore Tecnico: Dott. Ing. Marco Di Stefano

Pianta - Stato di progetto - Inq. 7-8 - Vista dal basso  
1 : 200