



Pianta delle demolizioni e degli scavi - Quadranti 1-2-3 - Vista dall'alto

1 : 200

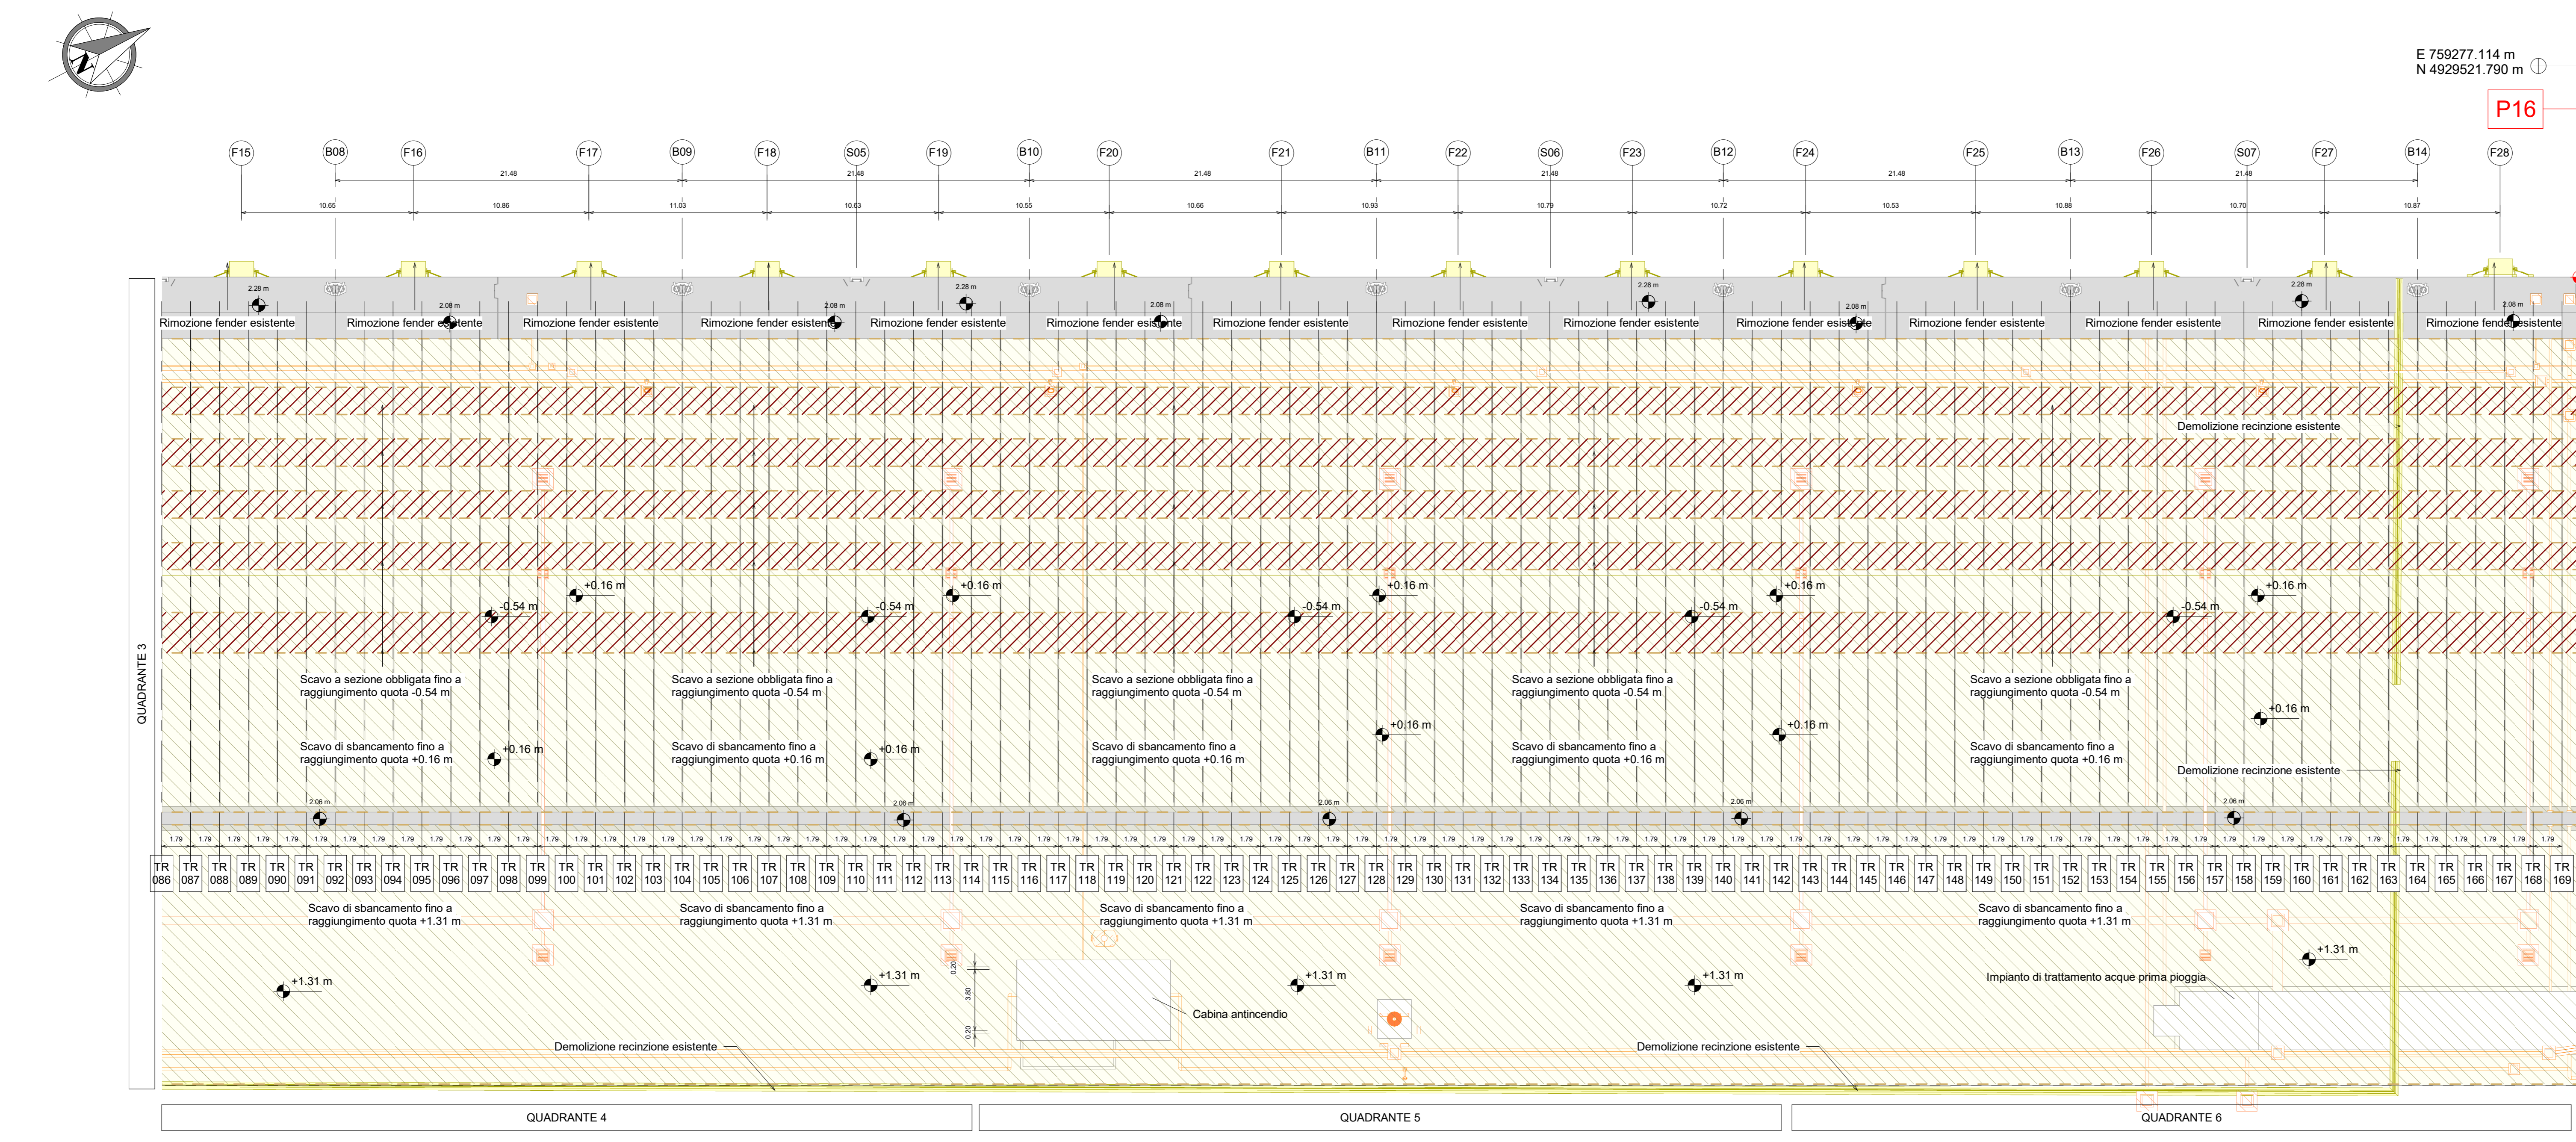

Pianta delle demolizioni e degli scavi - Quadranti 4-5-6 - Vista dall'alto

1 : 200

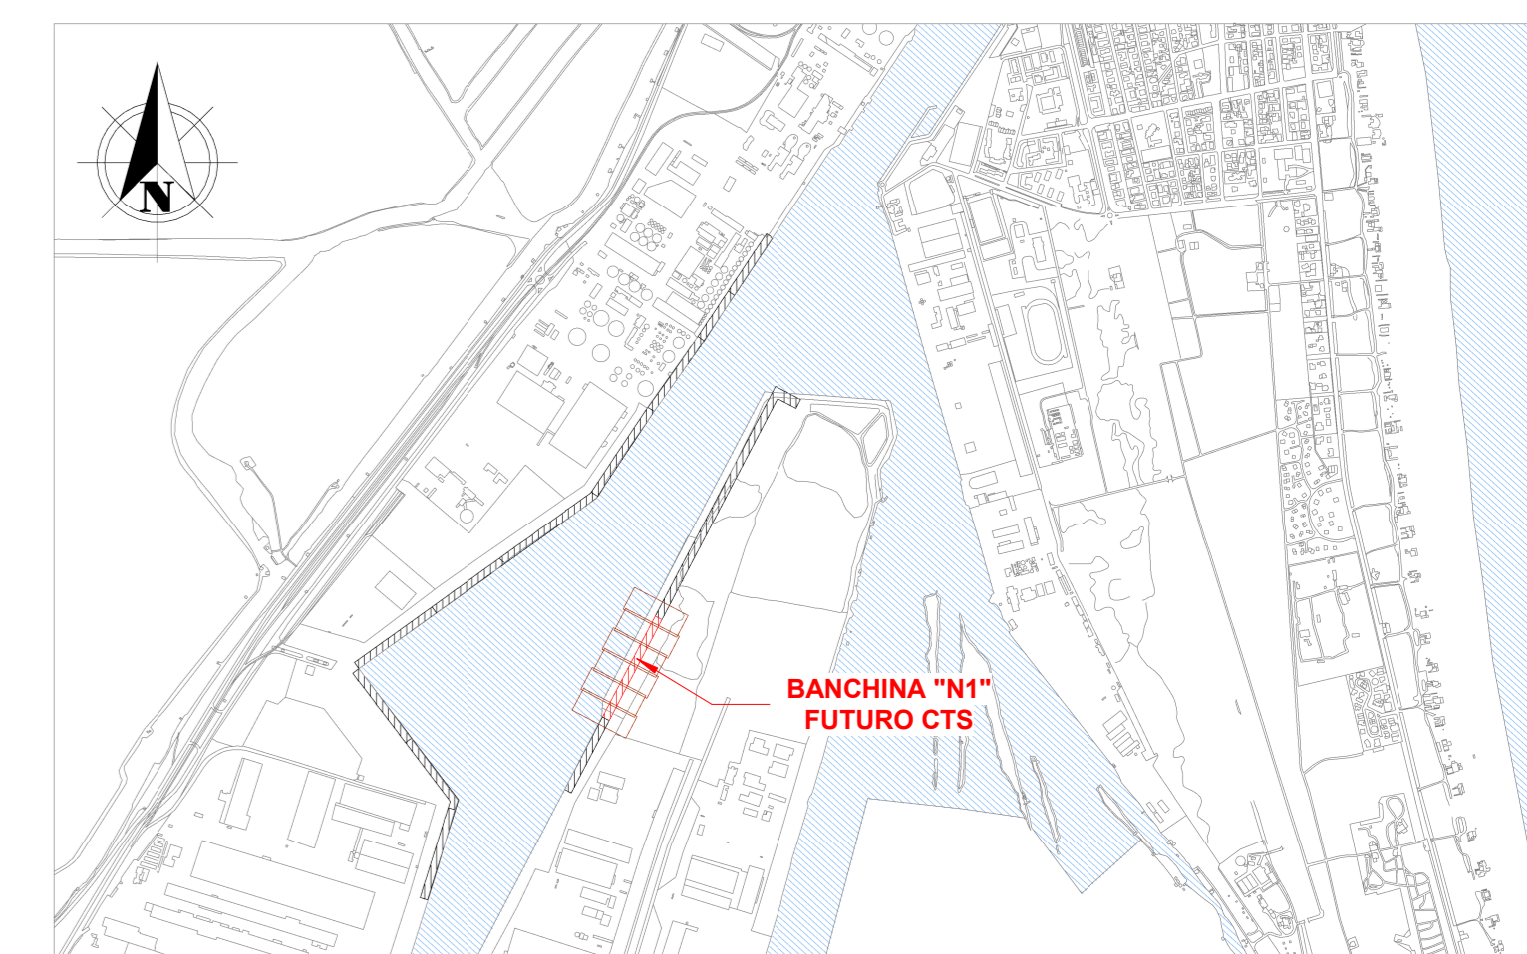

Keyplan 1: 25000

LEGENDA

- - -	Limite area di cantiere
Bn ⁿ	n° Bitta esistente
Fn ⁿ	n° Fender esistente
Sn ⁿ	n° Scaletta esistente
[Diagonal lines]	Scavi
[Yellow hatched]	Demolizioni
[Grey hatched]	Esistente
[Orange hatched]	Impianti SDF
TRn ⁿ	Tiranti smontati

Per quanto attiene alle demolizioni del sistema impiantistico vedere elaborati:

- 1114-E-BAN-IDR-PZ-12-0
- 1114-E-BAN-IDR-PZ-22-0
- 1114-E-BAN-IDR-PZ-24-0
- 1114-E-BAN-IMP-PZ-11-0
- 1114-E-BAN-IMP-PZ-21-0

NOTE

1. TUTTE LE COORDINATE SONO RIFERITE AL SISTEMA ETRS89 / UTM zone 32N
2. TUTTE LE QUOTE SONO ESPRESSE IN m E RIFERITE AL CAPOALDO IGM[®] (RMN2)
3. TUTTE LE DIMENSIONI SONO ESPRESSE IN m SALVO OVE DIVERSAMENTE SPECIFICATO
4. I.m.m. = + 0.06 RISPETTO AL CAPOALDO IGM (RMN2)



APPROFONDIMENTO CANALI CANDIANO E BAIONA, ADEGUAMENTO BANCHE OPERATIVE ESISTENTI, NUOVO TERMINAL IN PENISOLA TRATTAROLI E RIUTILIZZO MATERIALE ESTRATTO IN ATTUAZIONE AL P.R.P VIGENTE 2007 - I FASE - PORTO DI RAVENNA

PROGETTO ESECUTIVO

oggetto **BAN - BANCHINA "N1" - NUOVO TERMINAL CONTAINER**
STRUTTURE
PIANTA DELLE DEMOLIZIONI E SCAVI CON SOTTOSERVIZI (N1)

file 1114-E-BAN-STR-PI-09-0.pdf codice 1114-E-BAN-STR-PI-09-0 scala 1:200

Revisione	data	causa	redatto	verificato	approvato
0	28/07/2021	Emissione per approvazione	R. Bulò	R. Bulò	T. Tassi

responsabile delle Integrazioni Specialistiche: Ing. Lucia de Angelis

responsabile del Procedimento: Ing. Matteo Graziani

committente **Autorità di Sistema Portuale del Mare Adriatico centro settentrionale** contraente generale **Consorzio Stabile Grandi Lavori S.c.s.l.**

progettisti **FORNITURA** **ingegneria** **SISPI**