


Keyplan 1: 25000


LEGENDA

	Limite area di cantiere
	n° Bitta
	Scavi
	Demolizioni strutture in c.a.
	Demolizione pavimentazione bituminosa
	Esistente LLOYD -

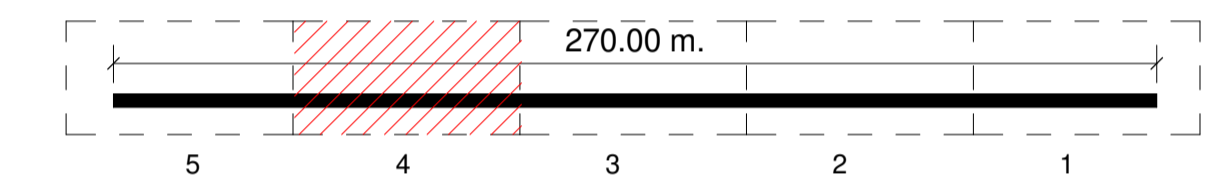

NOTE

1. TUTTE LE COORDINATE SONO RIFERITE AL SISTEMA ETRS89 / UTM zone 32N
2. TUTTE LE QUOTE SONO ESPRESSE IN m E RIFERITE AL CAPOSALDO IGM\* (RMN2)
3. LIVELLO MEDIO MARE LOCALE (l.m.m.) = +0.06 m RISPETTO AL CAPOSALDO IGM\* (RMN2)
4. TUTTE LE DIMENSIONI SONO ESPRESSE IN m SALVO OVE DIVERSAMENTE SPECIFICATO
5. IN ROSSO SONO INDICATE LE OPERE DI PROGETTO

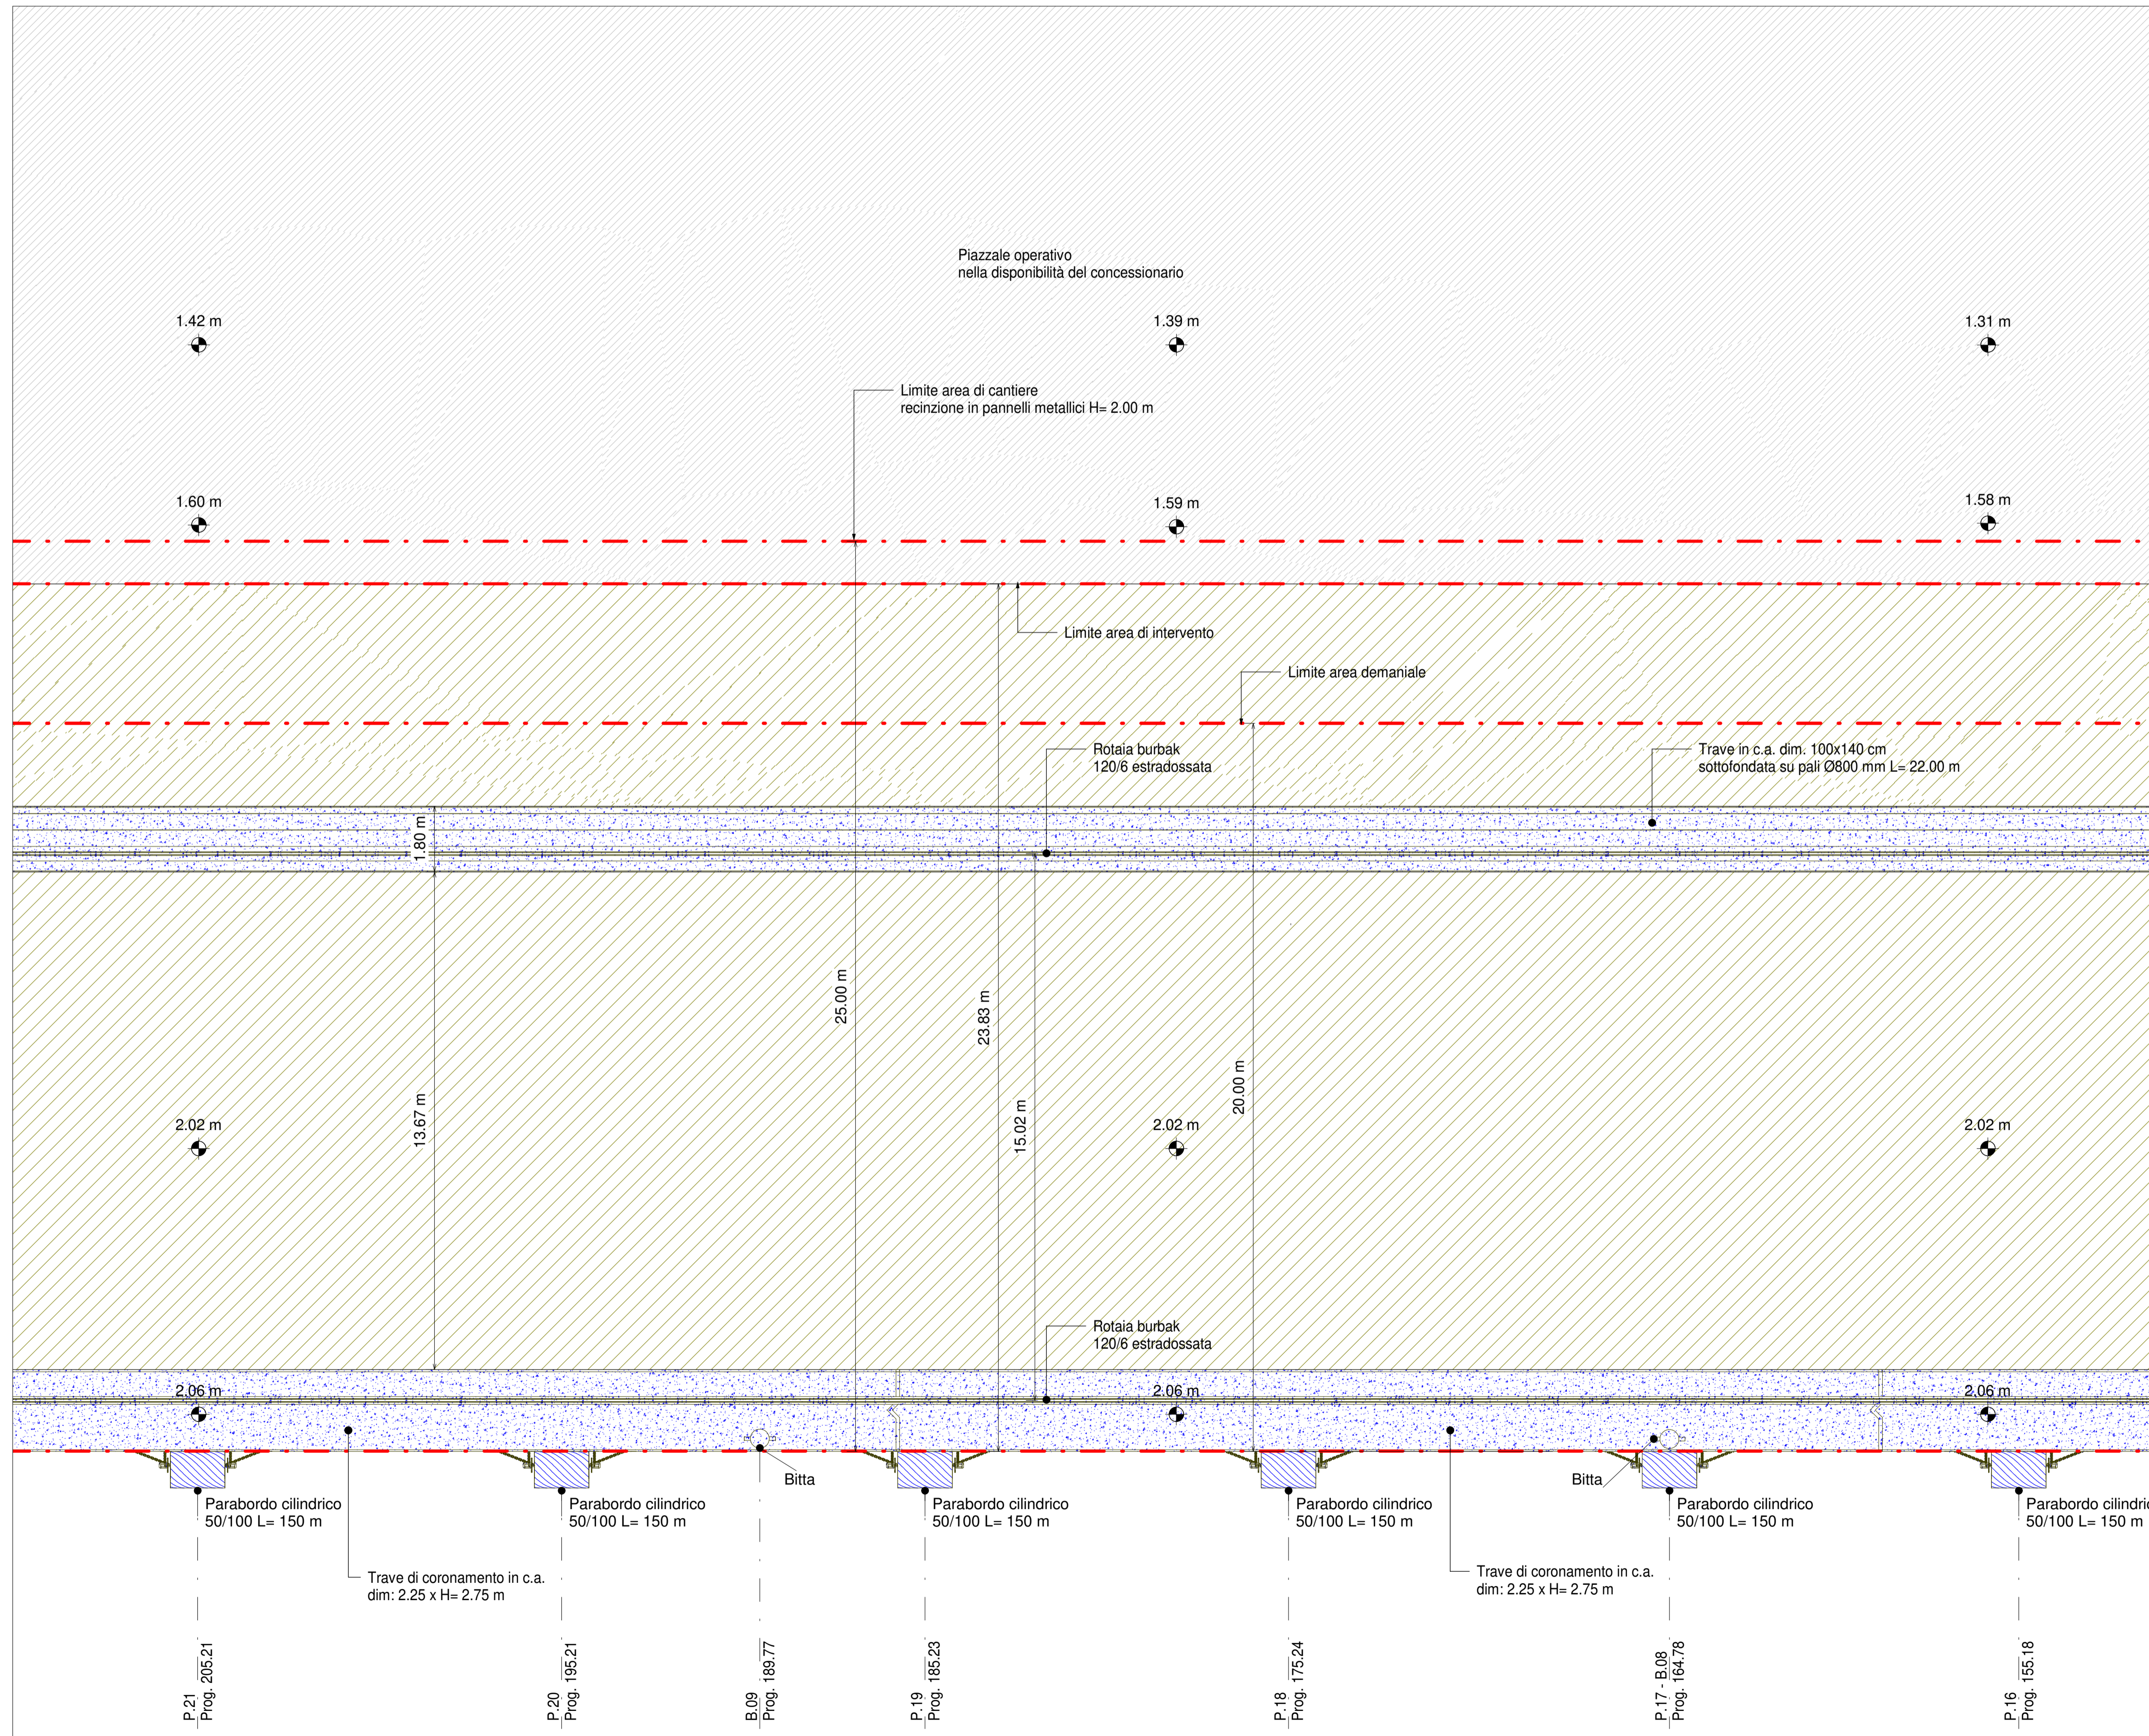

APPROFONDIMENTO CANALI CANDIANO E BAIONA, ADEGUAMENTO BANCHINE OPERATIVE ESISTENTI, NUOVO TERMINAL IN PENISOLA TRATTAROLI E RIUTILIZZO MATERIALE ESTRATTO IN ATTUAZIONE AL P.R.P VIGENTE 2007 - I FASE - PORTO DI RAVENNA

PROGETTO ESECUTIVO

oggetto BA-BANCHINA "O" - LLOYD  
ELABORATI GRAFICI GENERALI  
PIANTA GENERALE DELLE DEMOLIZIONI E DEGLI SCAVI - INQ. 4

file	1114-E-BAO-DEM-PI-04-0	codice	1114-E-BAO-DEM-PI-04-0	scala	Come indicato
Revisione	0	data	28/07/2021	causale	
		redatto	E. Sena	verificato	A. Longo
		approvato			M. Di Stefano

responsabile delle Integrazioni Specialistiche: Ing. Lucia de Angelis  
responsabile del Procedimento: Ing. Matteo Graziani



progettisti

Tecnital S.p.A. Via Carlo Cattaneo, 20 37121 Verona  
Direttore Tecnico Dott. Ing. Filippo Busola

FOM Ingegneria Via Sallustiana 20 00100 Roma  
Direttore Tecnico Dott. Ing. Tommaso Tassi

SISPI S.p.A. Via Flaminia 11 00197 Roma  
Direttore Tecnico Dott. Ing. Marco Di Stefano

Pianta generale delle demolizioni e degli scavi - Inq.4

