

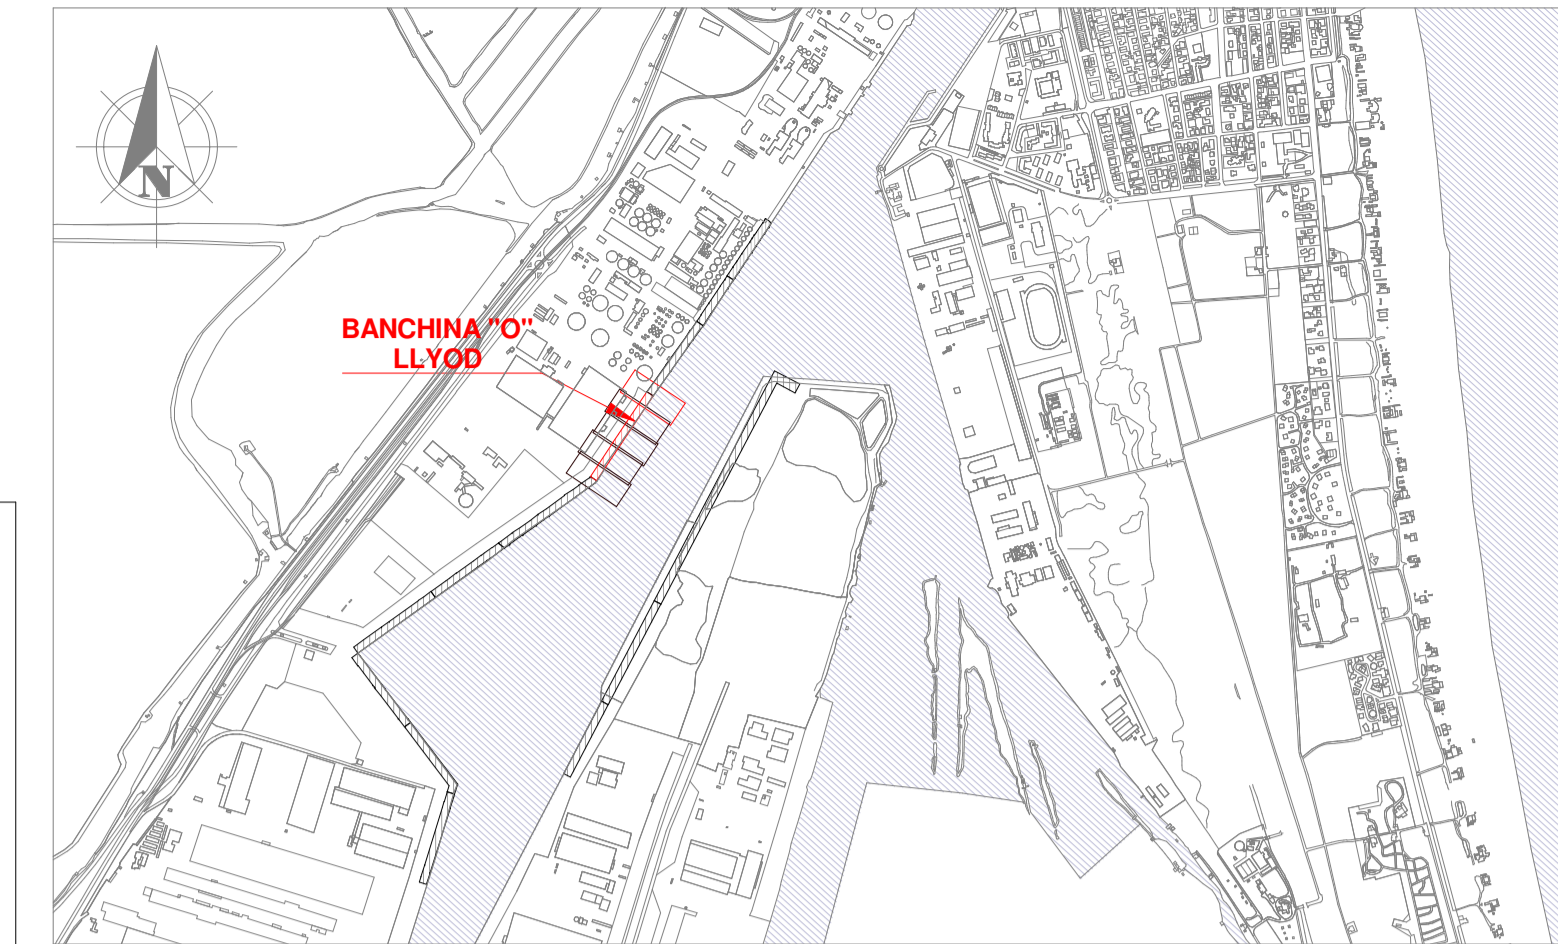


RILEVO SDF DA PROG. 0.00 A PROG. 55.00

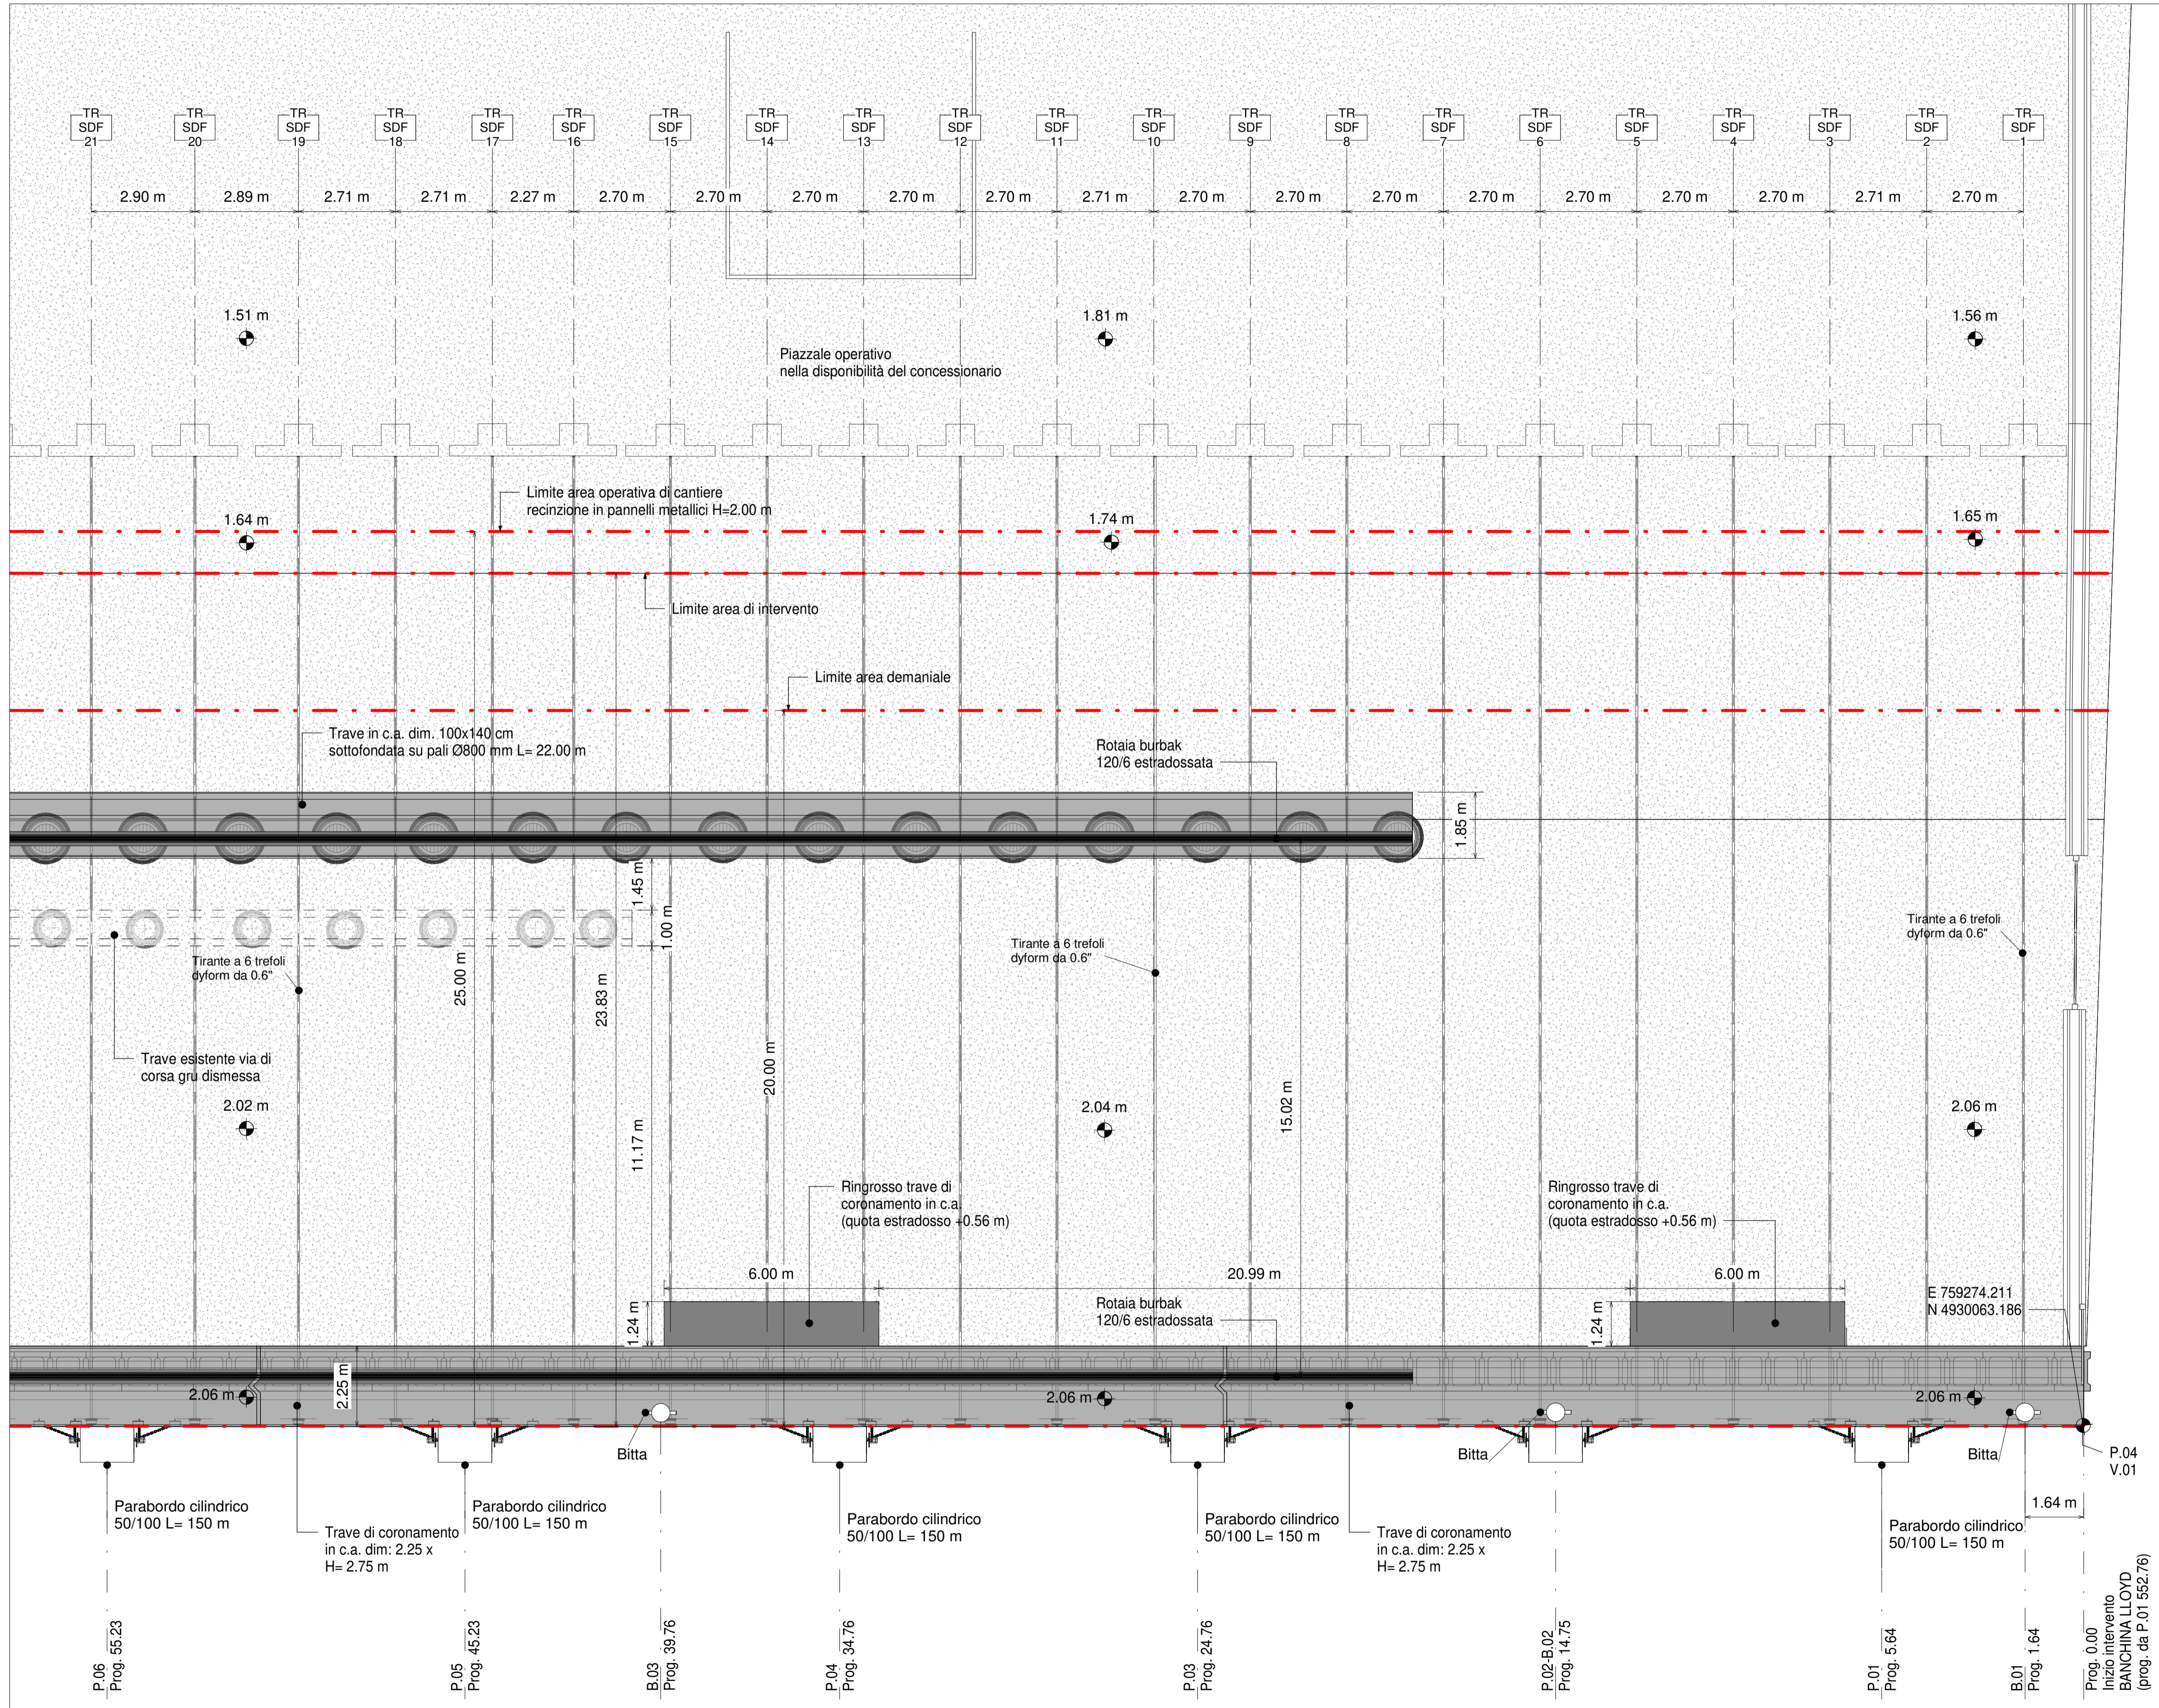

Keyplan 1: 25000

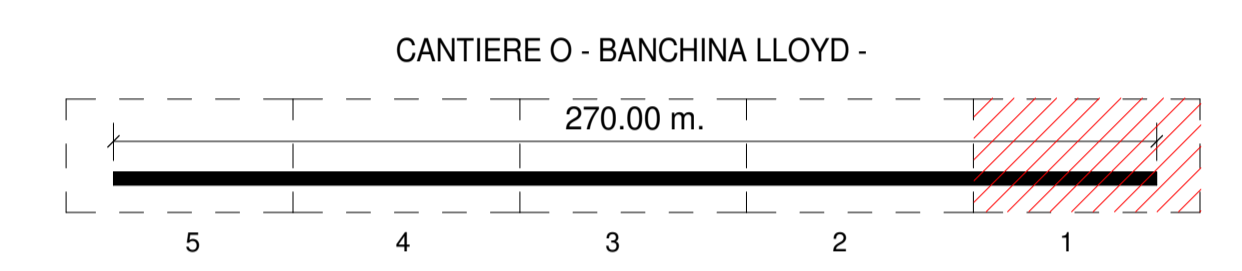

NOTE

1. TUTTE LE COORDINATE SONO RIFERITE AL SISTEMA ETRS89 / UTM zone 32N
2. TUTTE LE QUOTE SONO ESPRESSE IN m E RIFERITE AL CAPOSALDO IGM* (RMN2)
3. LIVELLO MEDIO MARE LOCALE (l.m.m.) = +0.06 m RISPETTO AL CAPOSALDO IGM* (RMN2)
4. TUTTE LE DIMENSIONI SONO ESPRESSE IN m SALVO OVE DIVERSAMENTE SPECIFICATO
5. IN ROSSO SONO INDICATE LE OPERE DI PROGETTO



APPROFONDIMENTO CANALI CANDIANO E BAIONA, ADEGUAMENTO BANCINE OPERATIVE ESISTENTI, NUOVO TERMINAL IN PENISOLA TRATTAROLI E RIUTILIZZO MATERIALE ESTRATTO IN ATTUAZIONE AL P.R.P VIGENTE 2007 - I FASE - PORTO DI RAVENNA

PROGETTO ESECUTIVO

oggetto		BA-BANCHINA "O" - LLOYD ELABORATI GRAFICI GENERALI PIANTA SDF - INQ. 1			
file	1114-E-BAO-STR-PI-01-0	codice	1114-E-BAO-STR-PI-01-0	scala	1 : 100
Revisione	0	data	28/07/2021	causale	
		redatto	E. Sena	verificato	A. Longo
		approvato			M. Di Stefano

responsabile delle Integrazioni Specialistiche: Ing. Lucia de Angelis
 responsabile del Procedimento: Ing. Matteo Graziani

committente:
 contraente generale:

Autorità di Sistema Portuale del Mare Adriatico Centro Settentrionale
Via Enrico Scavino, 11
48122 Ravenna
Consorzio Stabile Grandi Lavori Scrl
Piazza del Popolo, 18
00187 Roma
DIHE - Dredging International NV
Haven 1025 - Schiedamsloot 30
2070 Zwijndrecht - Belgium

progettisti:

Tecnical S.p.A.
Via Carlo Cattaneo, 20
37121 Verona
Direttore Tecnico
Dott. Ing. Filippo Busola
FOM Ingegneria
P.le Magenta 24
Via Galvani 8/70
30035 Mirano (VE)
Direttore Tecnico
Dott. Ing. Tommaso Tassi
SISPI srl
Via Piangini 11
40121 Napoli
Direttore Tecnico
Dott. Ing. Marco Di Stefano

Pianta SDF - Inq.1
1 : 100