

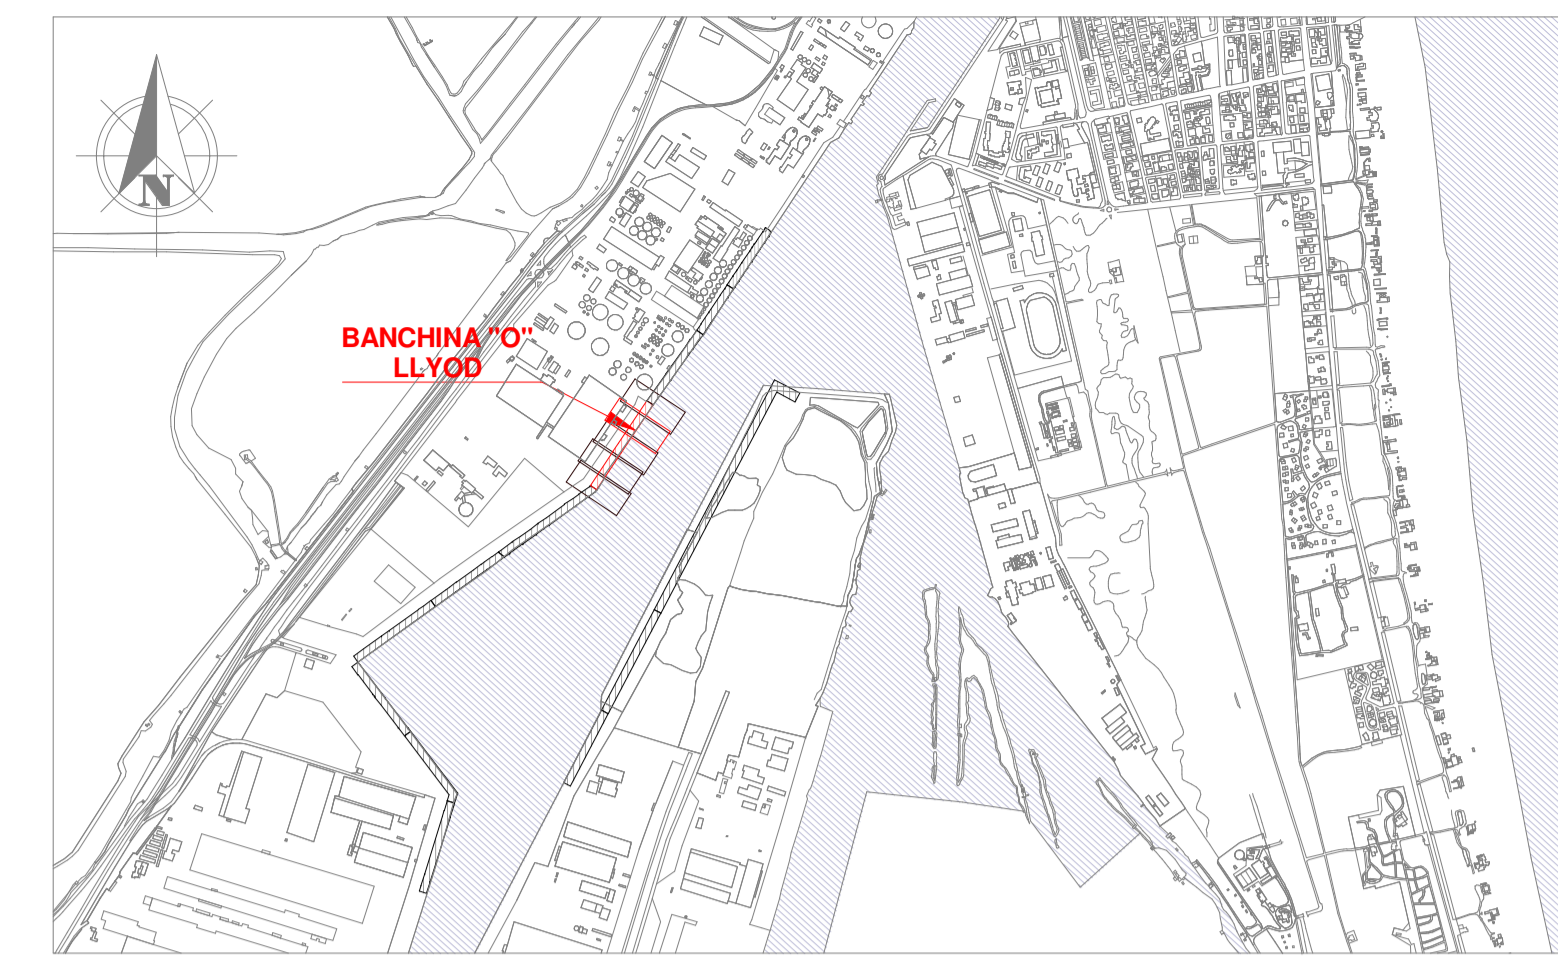


# RILIEVO SDF DA PROG. 55.00 A PROG. 105.00

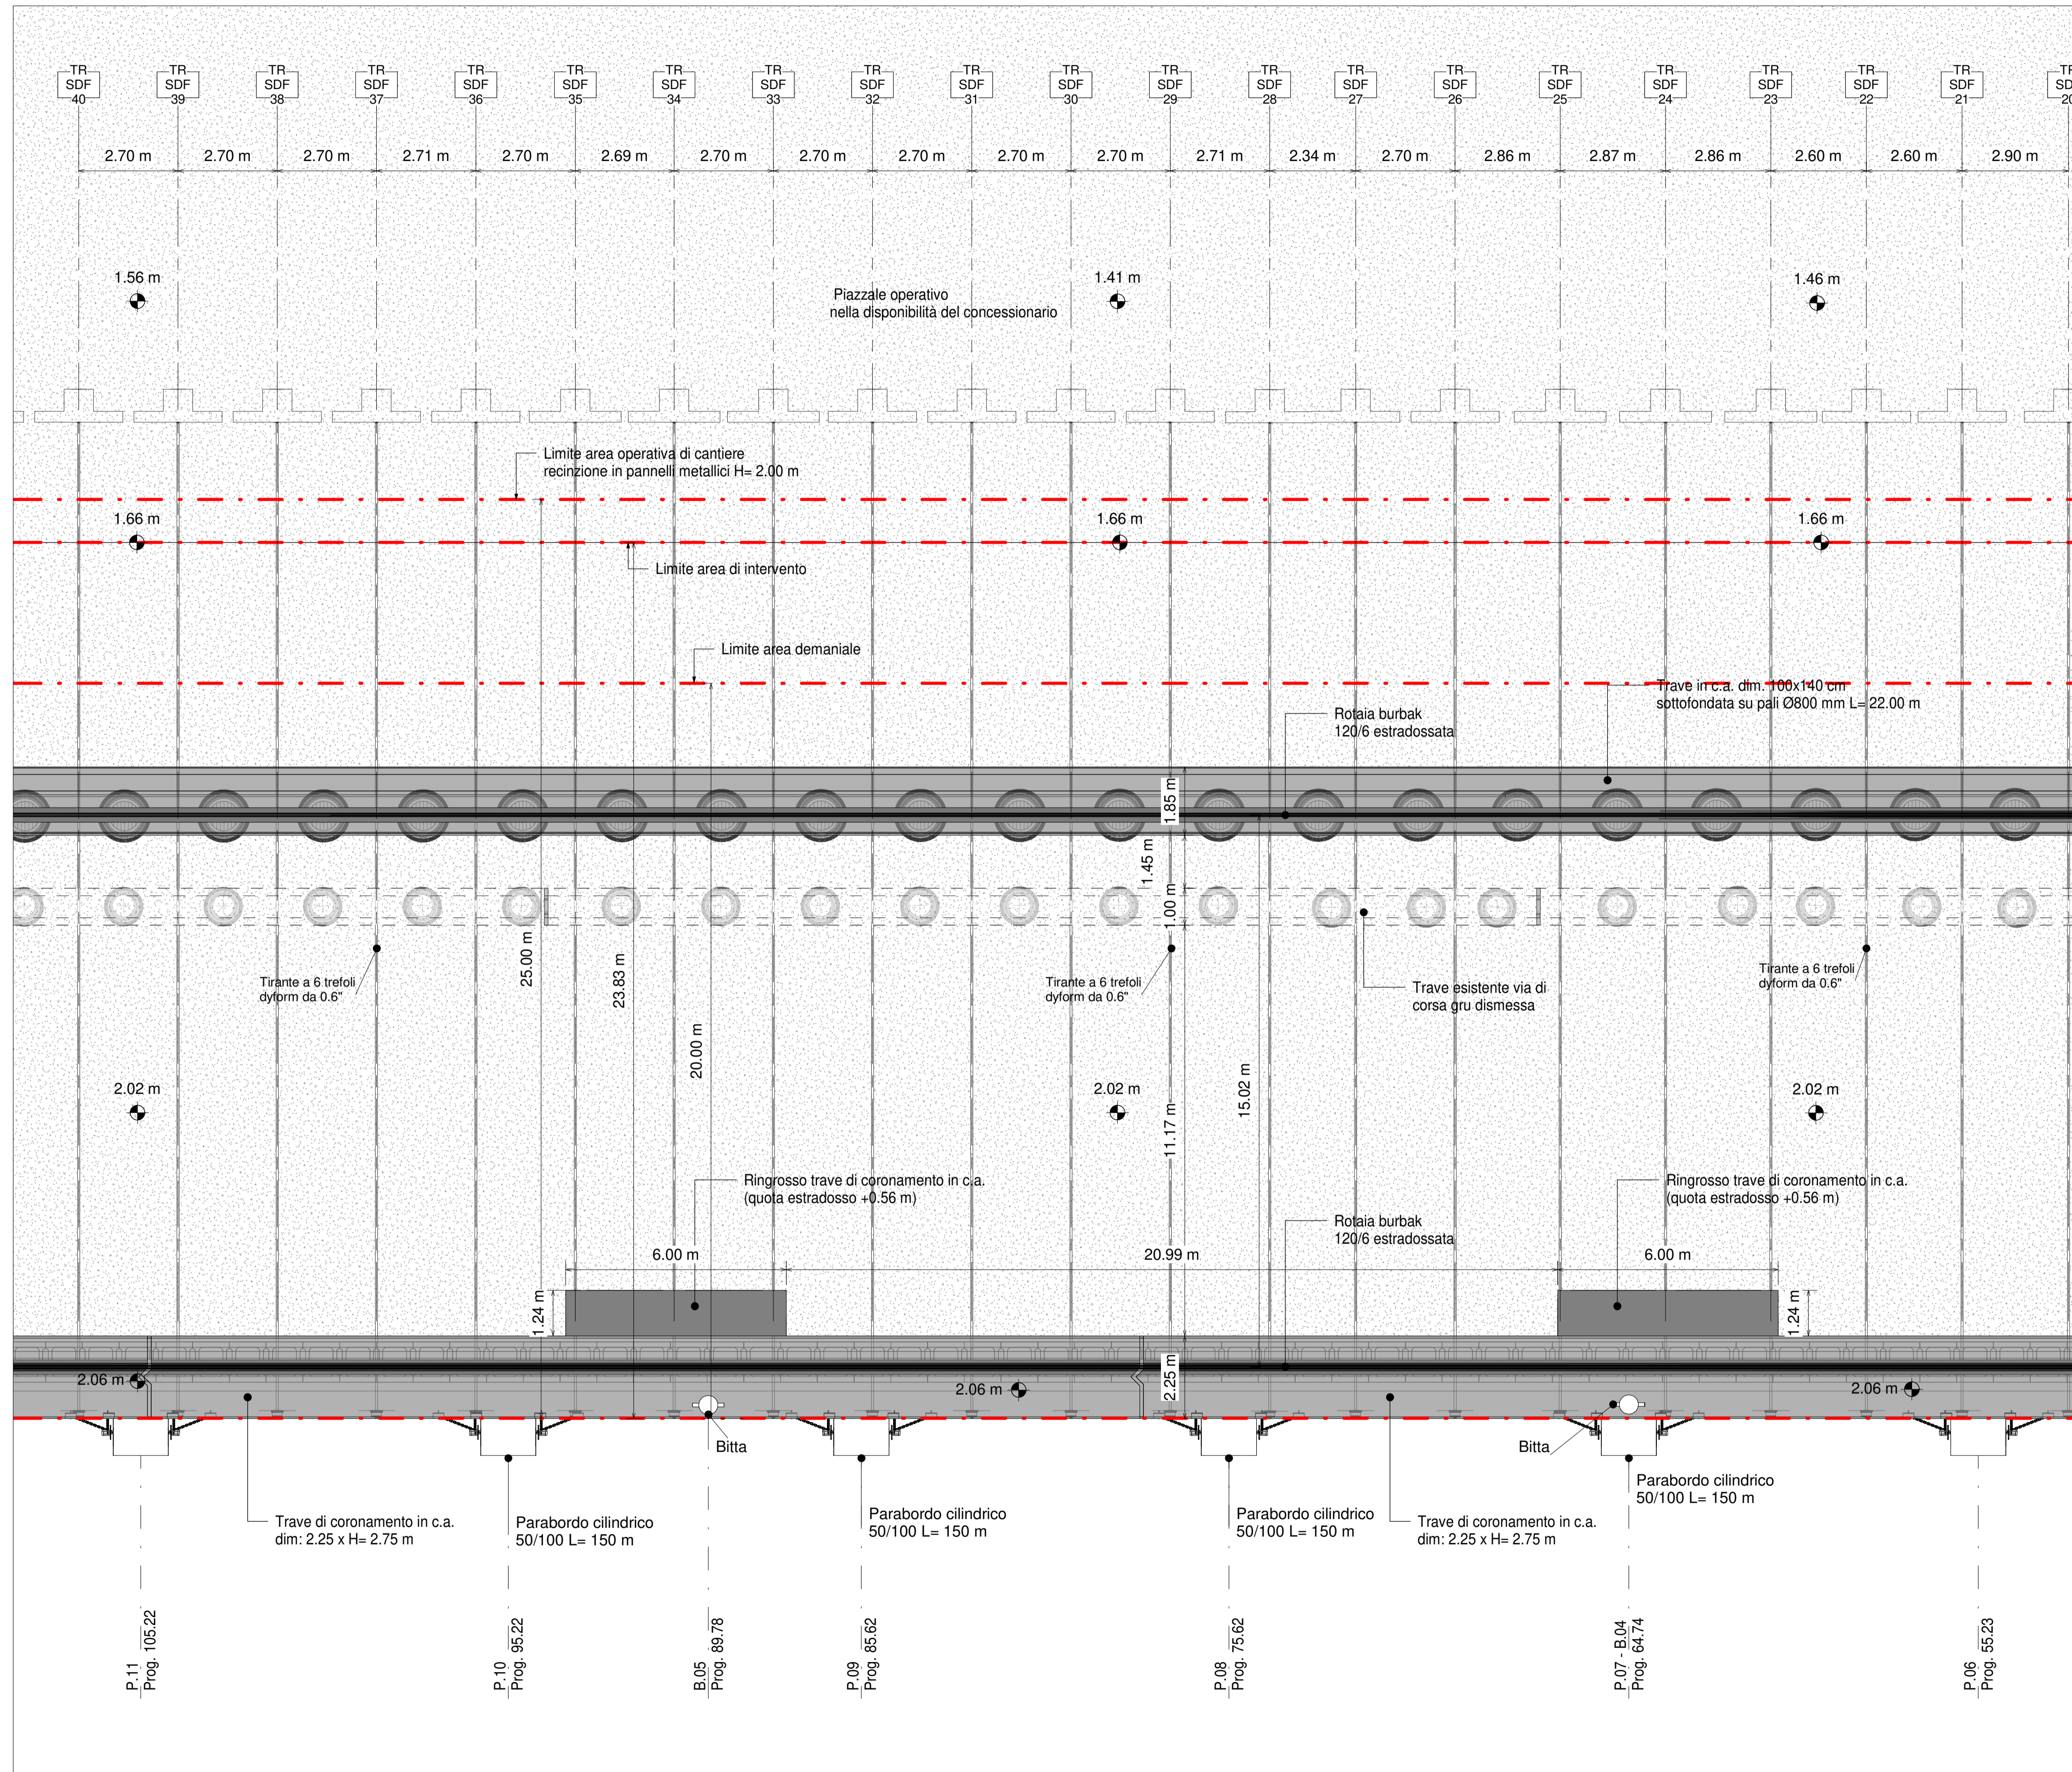

Keyplan 1: 25000

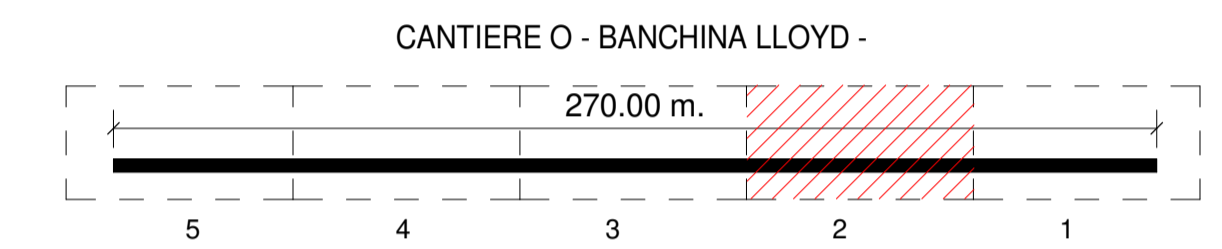

## NOTE

1. TUTTE LE COORDINATE SONO RIFERITE AL SISTEMA ETRS89 / UTM zone 32N
2. TUTTE LE QUOTE SONO ESPRESSE IN m E RIFERITE AL CAPOSALDO IGM\* (RMN2)
3. LIVELLO MEDIO MARE LOCALE (l.m.m.) = +0.06 m RISPETTO AL CAPOSALDO IGM\* (RMN2)
4. TUTTE LE DIMENSIONI SONO ESPRESSE IN m SALVO OVE DIVERSAMENTE SPECIFICATO
5. IN ROSSO SONO INDICATE LE OPERE DI PROGETTO

# HUB PORTUALE ravenna



APPROFONDIMENTO CANALI CANDIANO E BAIONA, ADEGUAMENTO BANCHE OPERATIVE ESISTENTI, NUOVO TERMINAL IN PENISOLA TRATTAROLI E RIUTILIZZO MATERIALE ESTRATTO IN ATTUAZIONE AL P.R.P VIGENTE 2007 - I FASE - PORTO DI RAVENNA

## PROGETTO ESECUTIVO

oggetto **BA-BANCHINA "O" - LLOYD**  
ELABORATI GRAFICI GENERALI  
PIANTA SDF - INQ. 2

file 1114-E-BAO-STR-PI-02-0 codice 1114-E-BAO-STR-PI-02-0 scala 1 : 100

Revisione	data	causale	redatto	verificato	approvato
0	28/07/2021		E. Sena	A. Longo	M. Di Stefano

responsabile delle Integrazioni Specialistiche: **Ing. Lucia de Angelis**

responsabile del Procedimento: **Ing. Matteo Graziani**

committente \_\_\_\_\_ contraente generale \_\_\_\_\_



progettisti \_\_\_\_\_



Tecnifar S.p.A.  
Via Carlo Cattaneo, 20  
37121 Verona  
Direttore Tecnico  
Dott. Ing. Filippo Busola

FOM Ingegneria  
P.le Magenta 20  
Via Galvani 8/70  
30035 Mirano (VE)  
Direttore Tecnico  
Dott. Ing. Tommaso Tassi

SISPI srl  
Via Flangini 11  
80131 Napoli  
Direttore Tecnico  
Dott. Ing. Marco Di Stefano

Pianta SDF - Inq.2

1 : 100

