

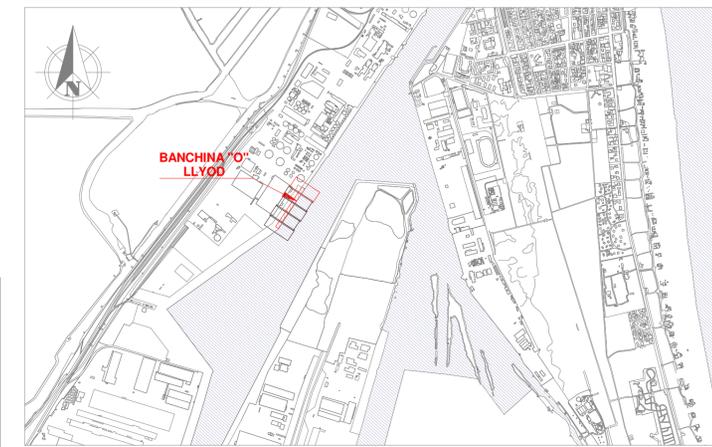


PROGETTO SDP DA PROG. 0.00 A PROG. 55.00  
AL FINITO

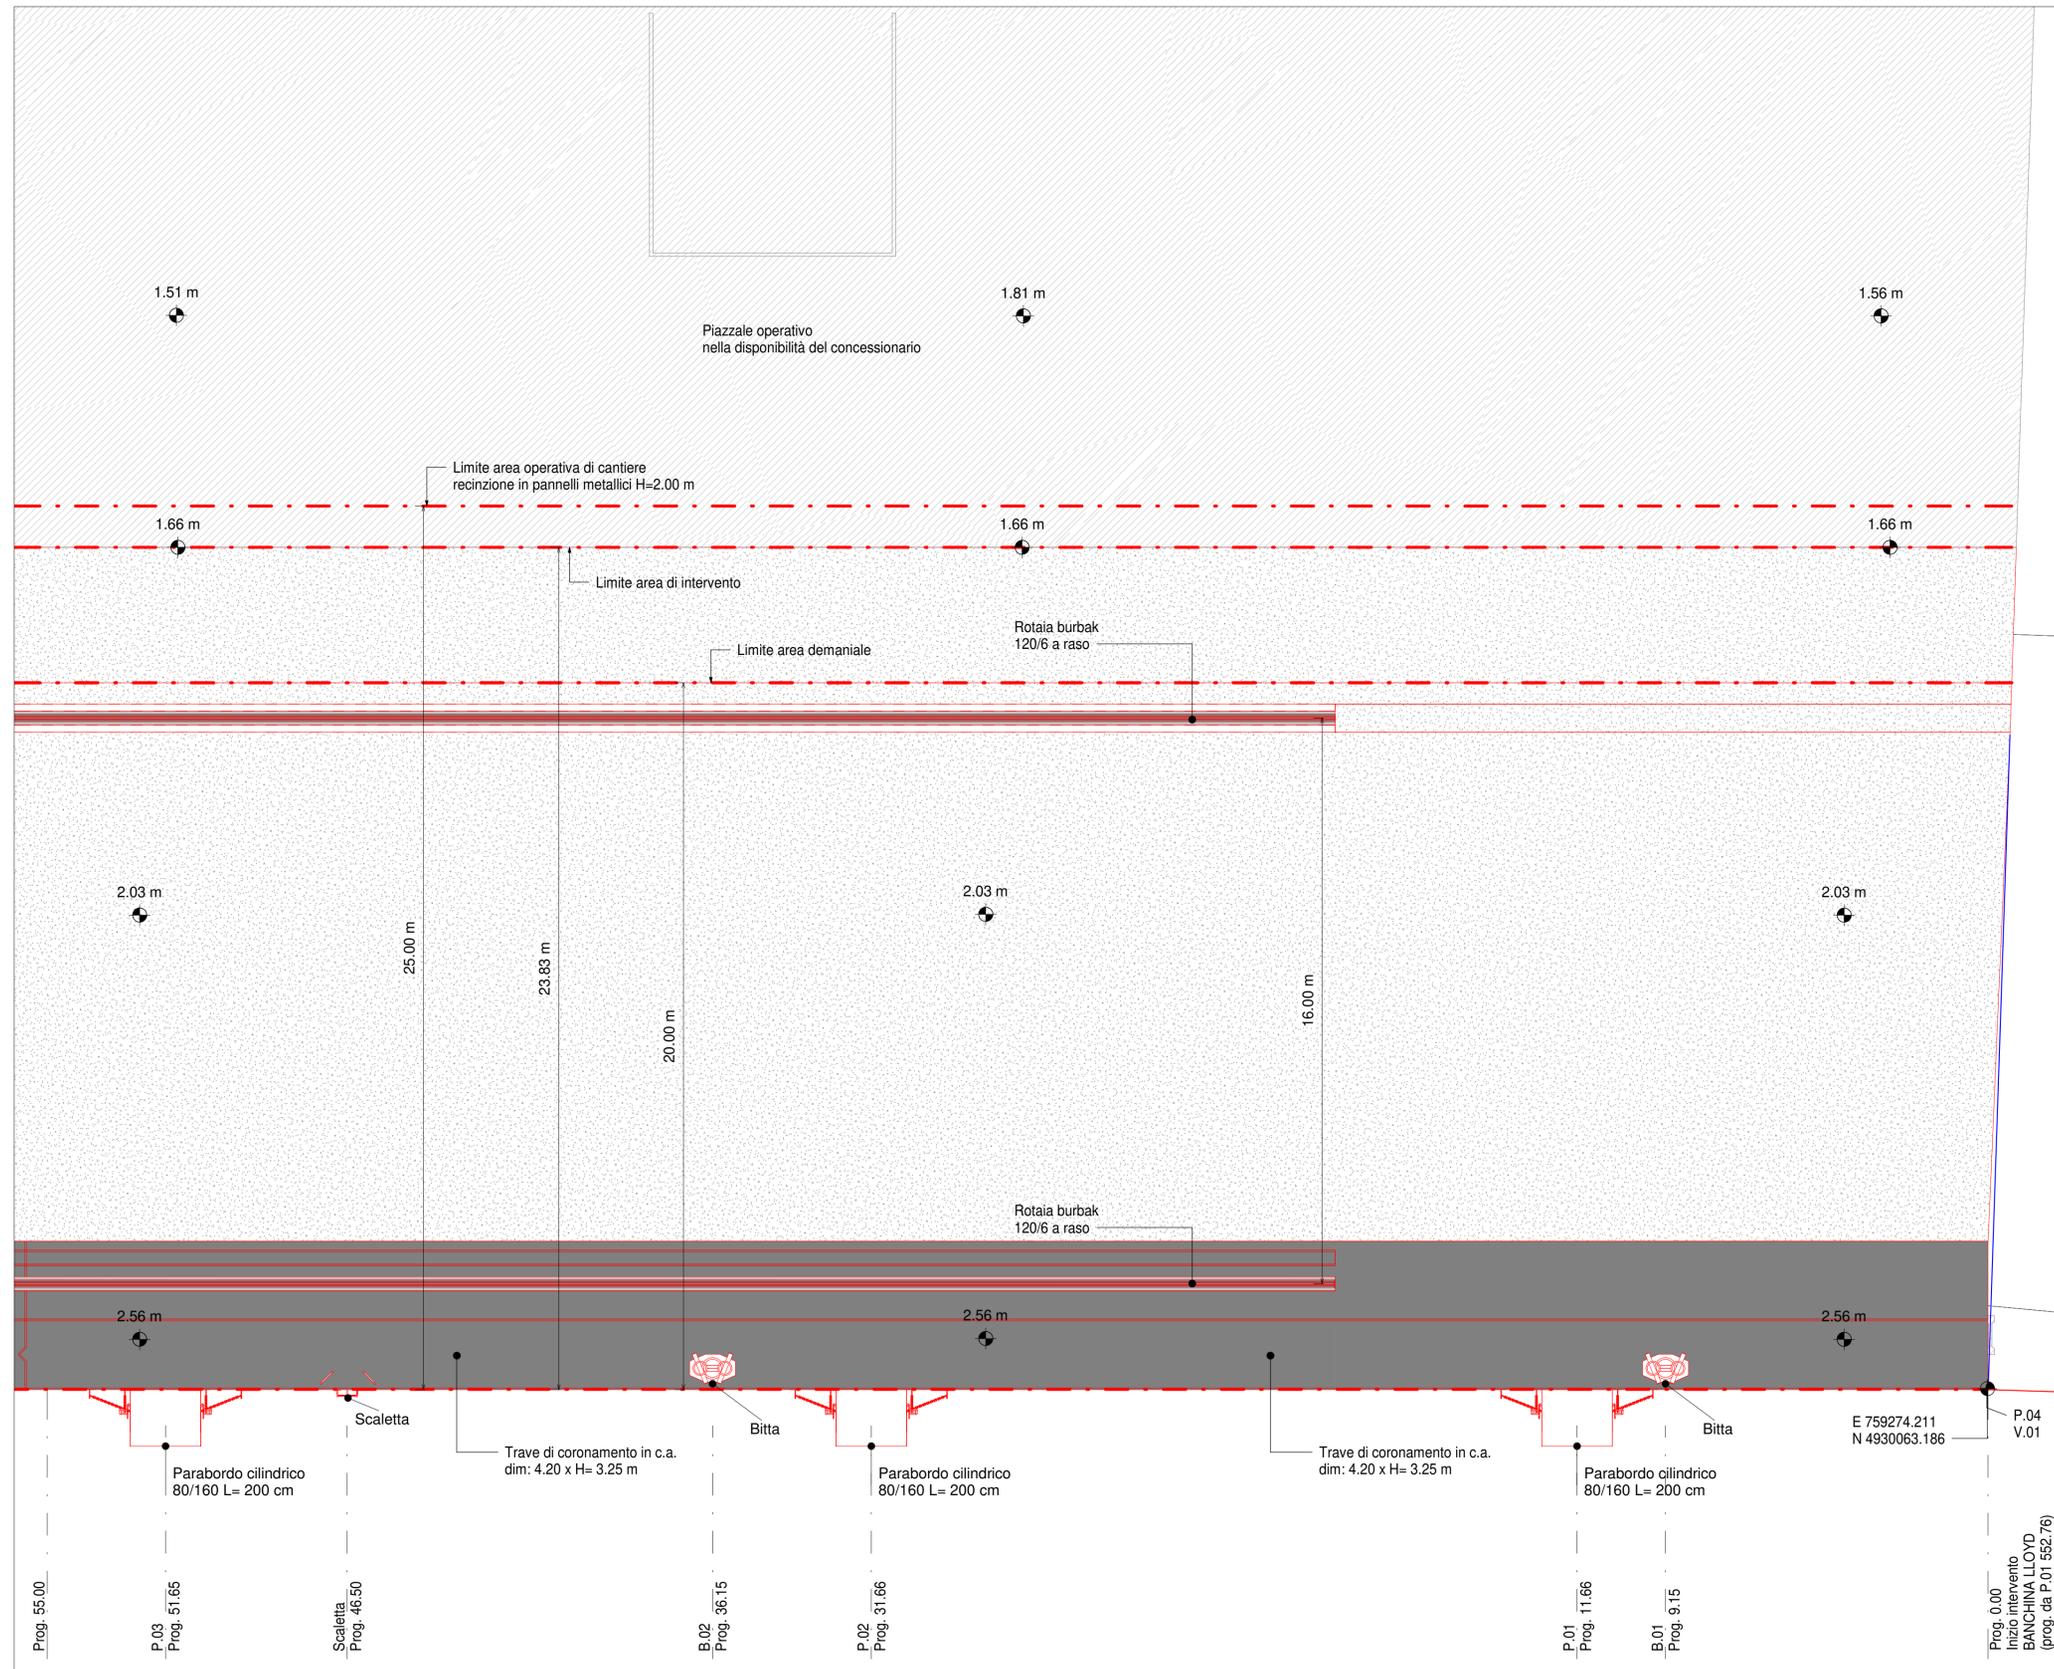

Keyplan 1: 25000

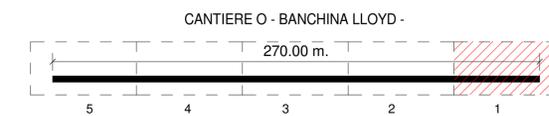

NOTE

1. TUTTE LE COORDINATE SONO RIFERITE AL SISTEMA ETRS89 / UTM zone 32N
2. TUTTE LE QUOTE SONO ESPRESSE IN m E RIFERITE AL CAPOSALDO IGM\* (RMN2)
3. LIVELLO MEDIO MARE LOCALE (l.m.m.) = +0.06 m RISPETTO AL CAPOSALDO IGM\* (RMN2)
4. TUTTE LE DIMENSIONI SONO ESPRESSE IN m SALVO OVE DIVERSAMENTE SPECIFICATO
5. IN ROSSO SONO INDICATE LE OPERE DI PROGETTO



APPROFONDIMENTO CANALI CANDIANO E BAIONA, ADEGUAMENTO BANCHINE OPERATIVE ESISTENTI, NUOVO TERMINAL IN PENISOLA TRATTAROLI E RIUTILIZZO MATERIALE ESTRATTO IN ATTUAZIONE AL P.R.P VIGENTE 2007 - I FASE - PORTO DI RAVENNA

PROGETTO ESECUTIVO

oggetto **BA-BANCHINA "O" - LLOYD**  
ELABORATI GRAFICI GENERALI  
PIANTA SDP - INQ. 1

file	codice	scala
1114-E-BAO-STR-PI-06-0	1114-E-BAO-STR-PI-06-0	1 : 100

Revisione	data	causale	redatto	verificato	approvato
0	28/07/2021		E. Sena	A. Longo	M. Di Stefano

responsabile delle Integrazioni Specialistiche: Ing. Lucia de Angelis  
responsabile del Procedimento: Ing. Matteo Graziani

committente: **Autorità di Sistema Portuale del Mare Adriatico centro settentrionale**

contraente generale: **Consorzio Stabile Grandi Lavori S.r.l.**

**Dredging International**

progettisti: **TECNITALIA**

**FOM Ingegneria**

**SISPI Ingegneria**

Pianta SDP - Inq.1  
1 : 100