
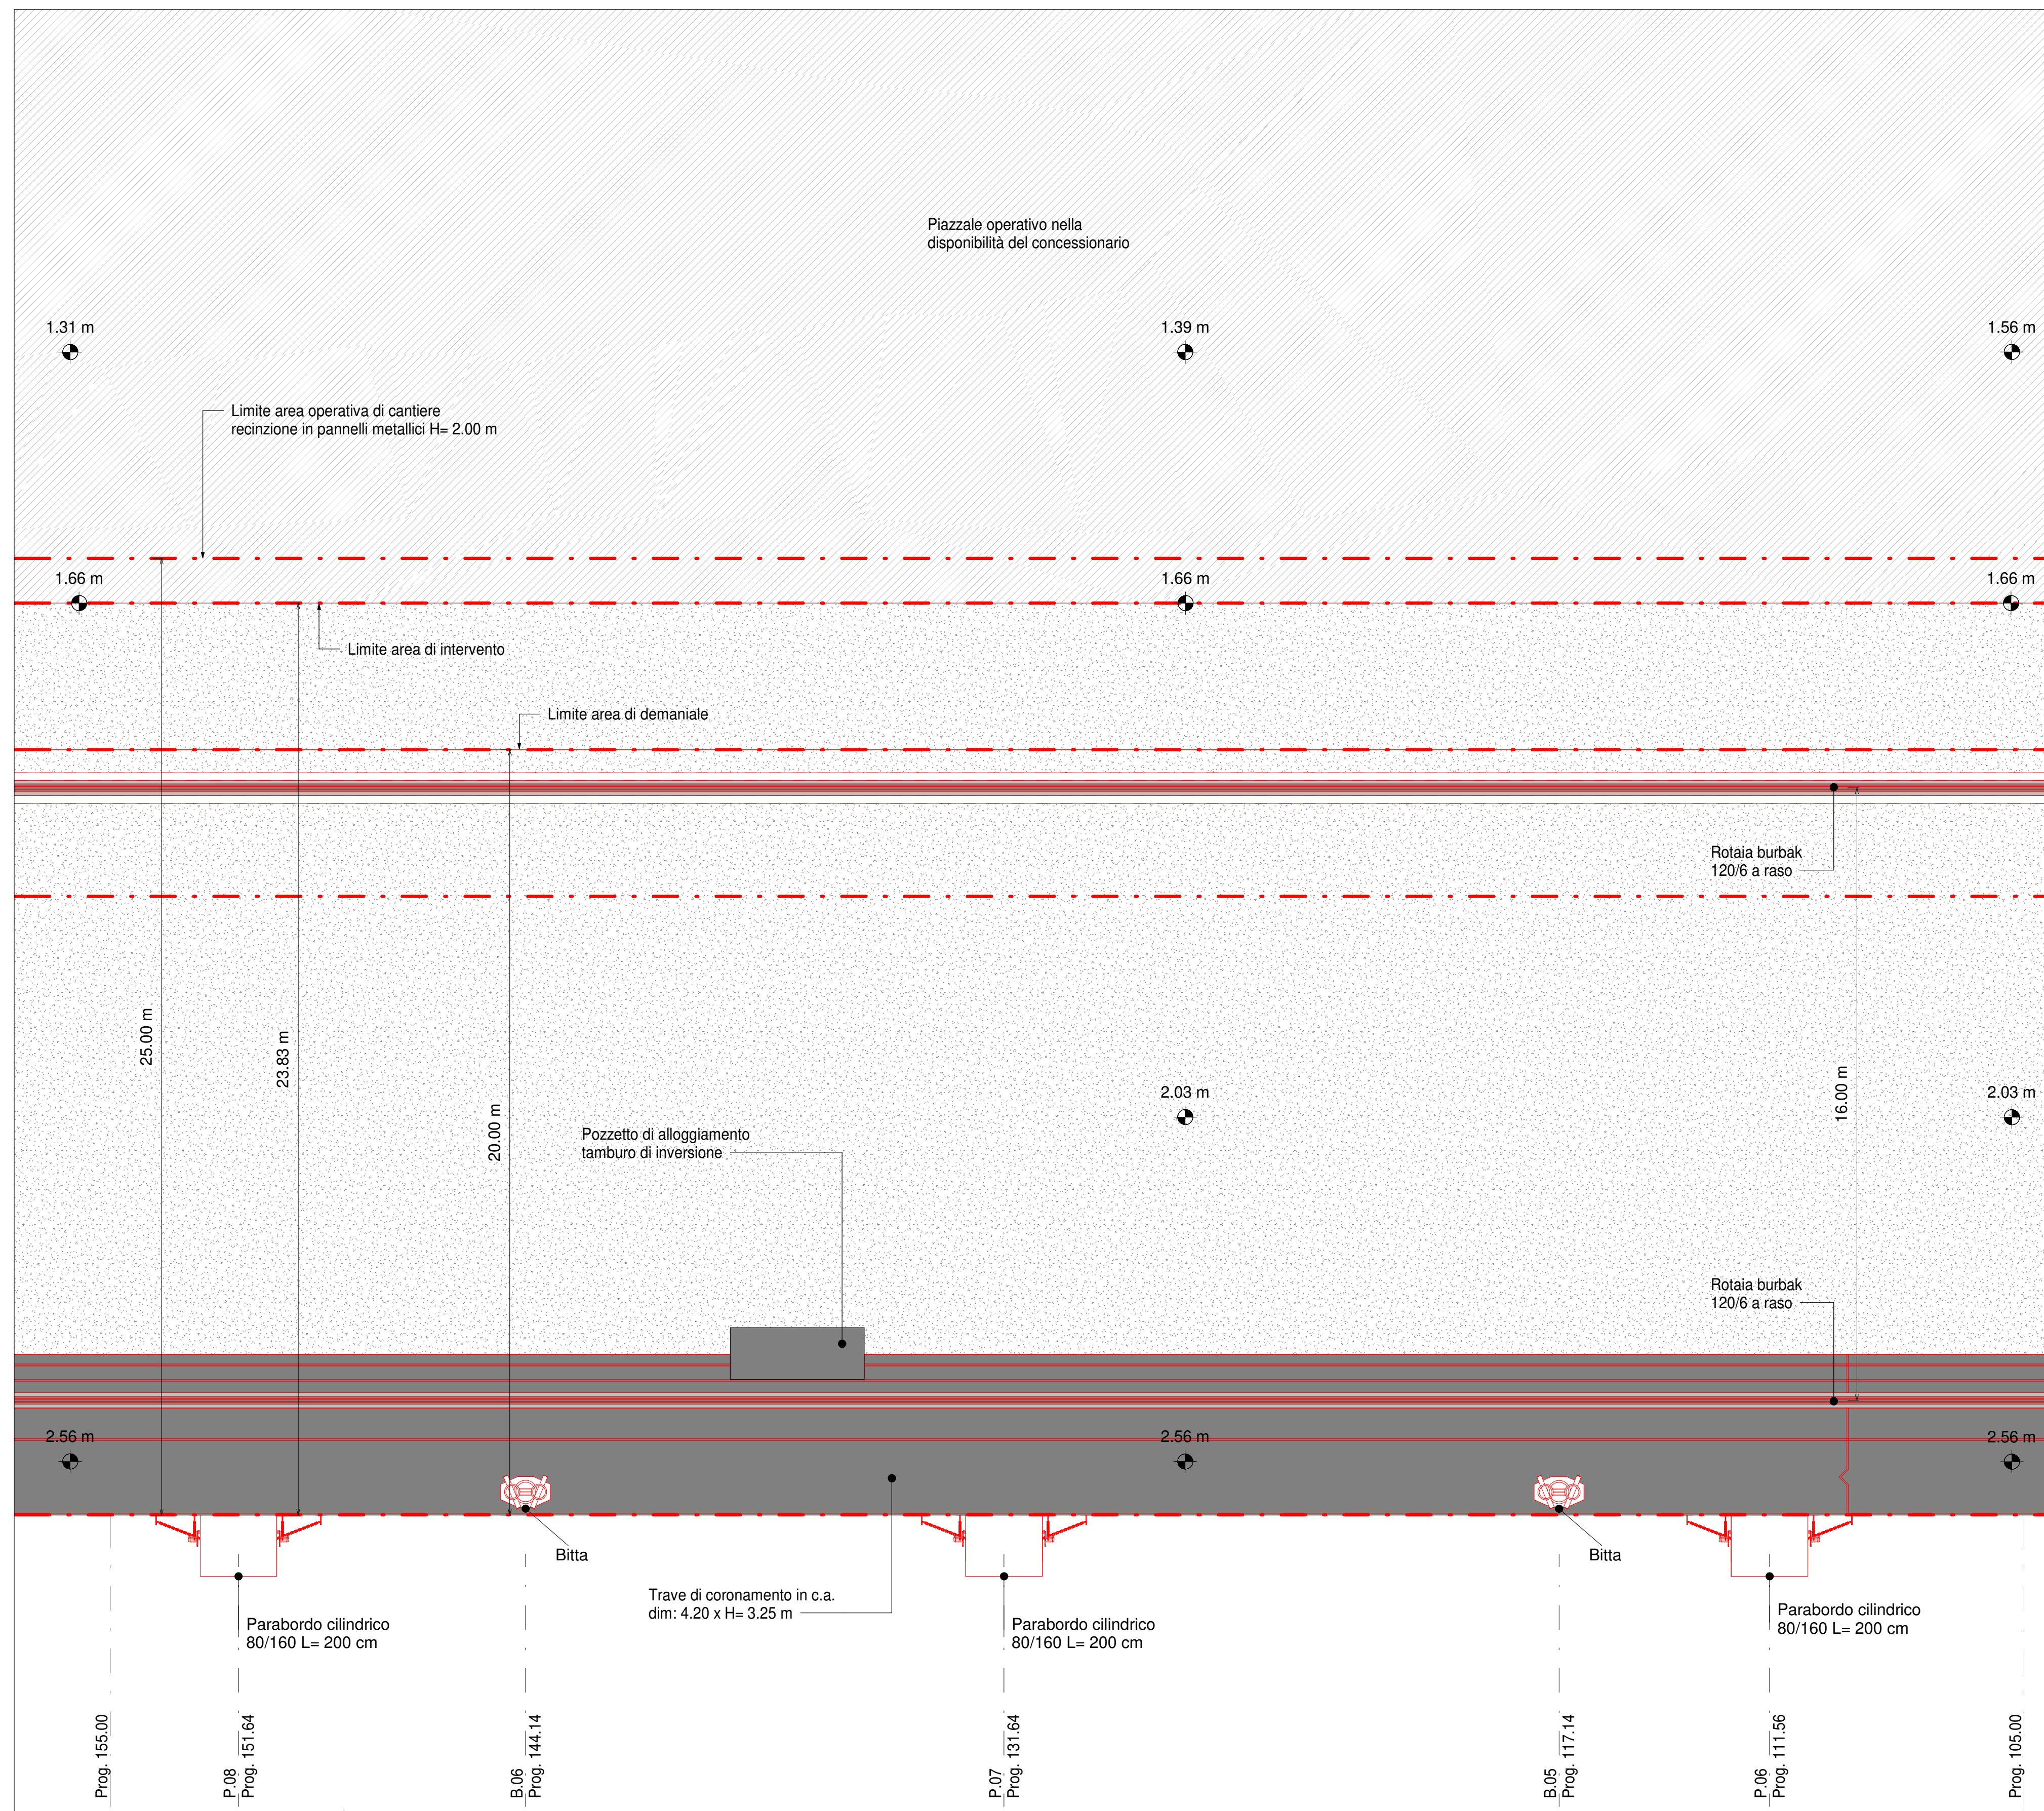


Keyplan 1: 25000

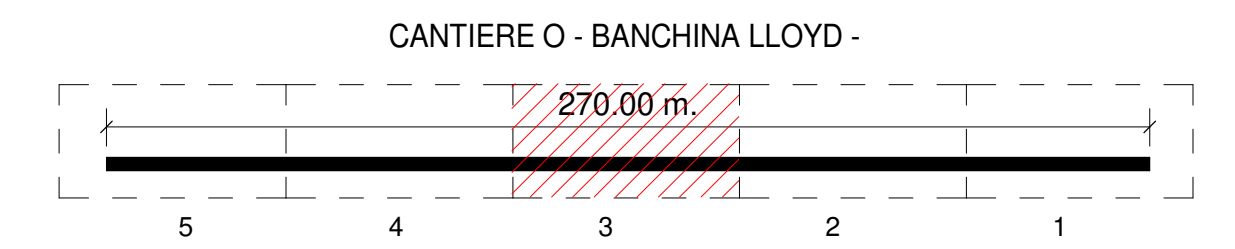

Pianta SDP - Inq.3

1 : 100

NOTE

1. TUTTE LE COORDINATE SONO RIFERITE AL SISTEMA ETRS89 / UTM zone 32N
2. TUTTE LE QUOTE SONO ESPRESSE IN m E RIFERITE AL CAPOSALDO IGM* (RMN2)
3. LIVELLO MEDIO MARE LOCALE (l.m.m.) = +0.06 m RISPETTO AL CAPOSALDO IGM* (RMN2)
4. TUTTE LE DIMENSIONI SONO ESPRESSE IN m SALVO OVE DIVERSAMENTE SPECIFICATO
5. IN ROSSO SONO INDICATE LE OPERE DI PROGETTO

HUB
PORTUALE
ravenna



APPROFONDIMENTO CANALI CANDIANO E BAIONA, ADEGUAMENTO BANCHINE OPERATIVE ESISTENTI, NUOVO TERMINAL IN PENISOLA TRATTAROLI E RIUTILIZZO MATERIALE ESTRATTO IN ATTUAZIONE AL P.R.P VIGENTE 2007 - I FASE - PORTO DI RAVENNA

PROGETTO ESECUTIVO

oggetto BA-BANCHINA "O" - LLOYD
ELABORATI GRAFICI GENERALI
PIANTA SDP - INQ. 3

file 1114-E-BAO-STR-PI-08-0 codice 1114-E-BAO-STR-PI-08-0 scala 1 : 100

Revisione	data	causale	redatto	verificato	approvato
0	28/07/2021		E. Sena	A. Longo	M. Di Stefano

responsabile delle Integrazioni Specialistiche: Ing. Lucia de Angelis
responsabile del Procedimento: Ing. Matteo Graziani

committente contraente generale

progettisti

 Technical S.p.A. Via Carlo Cattaneo, 20 48122 Ravenna
 FEM ingegneria SpA Via Balotiere 8/20 40138 Imola (BO)
 SISPI srl Via Flaminia 11 60132 Ancona
 Direttore Tecnico Dott. Ing. Filippo Busola
 Direttore Tecnico Dott. Ing. Tommaso Tassi
 Direttore Tecnico Dott. Ing. Marco Di Stefano