
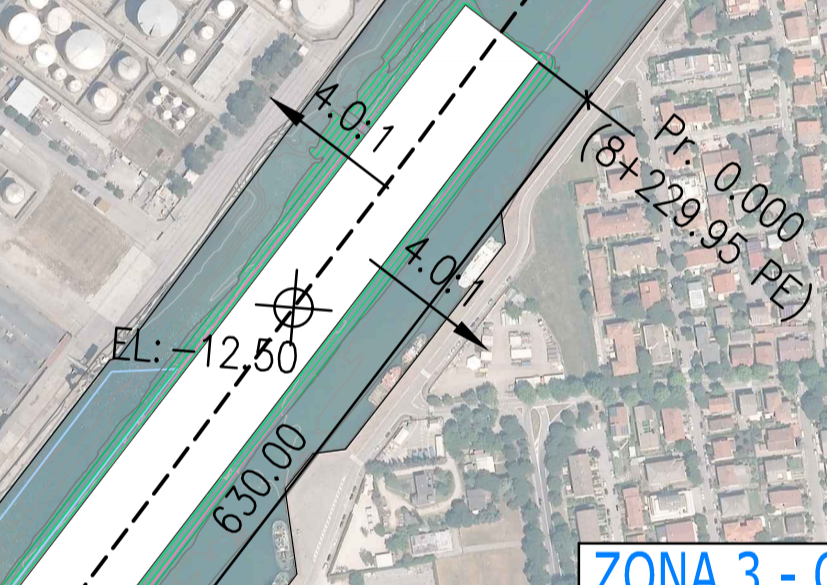
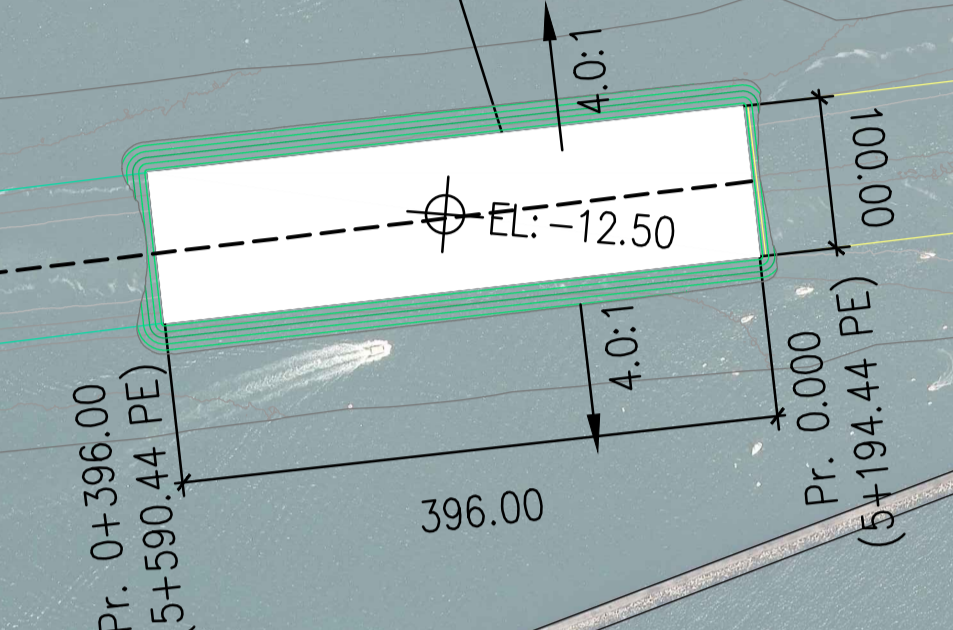


ZONA 2 - TERMINAL
CROCIERE

ZONA 2 - CANALE
CENTRALE

ZONA 3 - CANALE
INTERNO

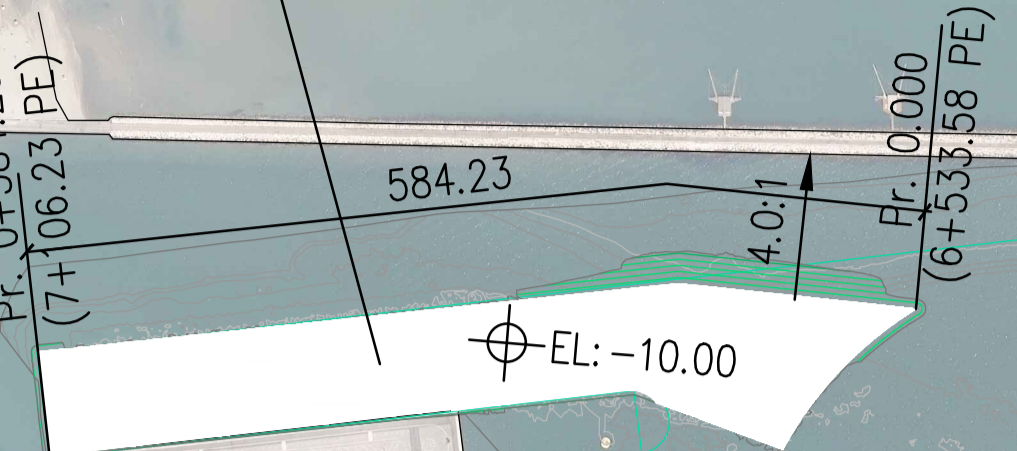

NOTE

1. TUTTE LE COORDINATE SONO RIFERITE AL SISTEMA ETRS89 / UTM 32N
2. TUTTE LE QUOTE SONO ESPRESSE IN METRI E RIFERITE AL LIVELLO MEDIO MARE LOCALE (2020) I.m.m.
3. LIVELLO MEDIO MARE LOCALE (I.m.m.) = +0.06 m RISPETTO AL CAPOSALDO IGM* (RMN2)
4. TUTTE LE DIMENSIONI SONO ESPRESSE IN METRI SALVO OVE DIVERSAMENTE SPECIFICATO

HUB PORTUALE ravenna



APPROFONDIMENTO CANALI CANDIANO E BAIONA, ADEGUAMENTO BANCINE OPERATIVE ESISTENTI, NUOVO TERMINAL IN PENISOLA TRATTAROLI E RIUTILIZZO MATERIALE ESTRATTO IN ATTUAZIONE AL P.R.P VIGENTE 2007 - I FASE - PORTO DI RAVENNA

PROGETTO ESECUTIVO

oggetto DR - DRAGAGGIO 1° STRALCIO ELABORATI GENERALI - INQUADRAMENTO PLANIMETRIA GENERALE PROGETTO - 1° STRALCIO					
file	1114-E-DR2-DRA-PL-11-0.dwg	codice	1114-E-DR2-DRA-PL-11-0	scala	1:5.000
Revisione	data	causale	redatto	verificato	approvato
0	14/10/2021	Emissione per approvazione	G. Follesa	L. de Angelis	F. Busola

responsabile delle Integrazioni Specialistiche: Ing. Lucia de Angelis
responsabile del Procedimento: Ing. Matteo Graziani

committente Autorità di Sistema Portuale del Mare Adriatico centro settentrionale contraente generale Consorzio Stabile Grandi Lavori S.r.l.

Autorità di Sistema Portuale del Mare Adriatico Centro Settentrionale
Via Enrico Scavone, 31
48122 Ravenna

Consorzio Stabile Grandi Lavori Scrl
Piazza del Popolo, 18
00187 Roma

Dredging International
DEME - Dredging International NV
Haven 1025 - Schiedamsloot
2010 ZW Dordrecht - Belgium

progettisti TECNOPTAL

Tecnopol S.p.A.
Via Carlo Cattaneo, 20
37121 Verona
Direttore Tecnico
Dott. Ing. Filippo Busola

FSM Ingegneria
Via Giuseppe Spica
Via Valvedara 8/10
30038 Mirano (VI)
Direttore Tecnico
Dott. Ing. Tommaso Tassi

SISPI
SISPI srl
Via Fiumigioni 11
80131 Napoli
Direttore Tecnico
Dott. Ing. Marco Di Stefano