


PIANTA DRAGAGGIO

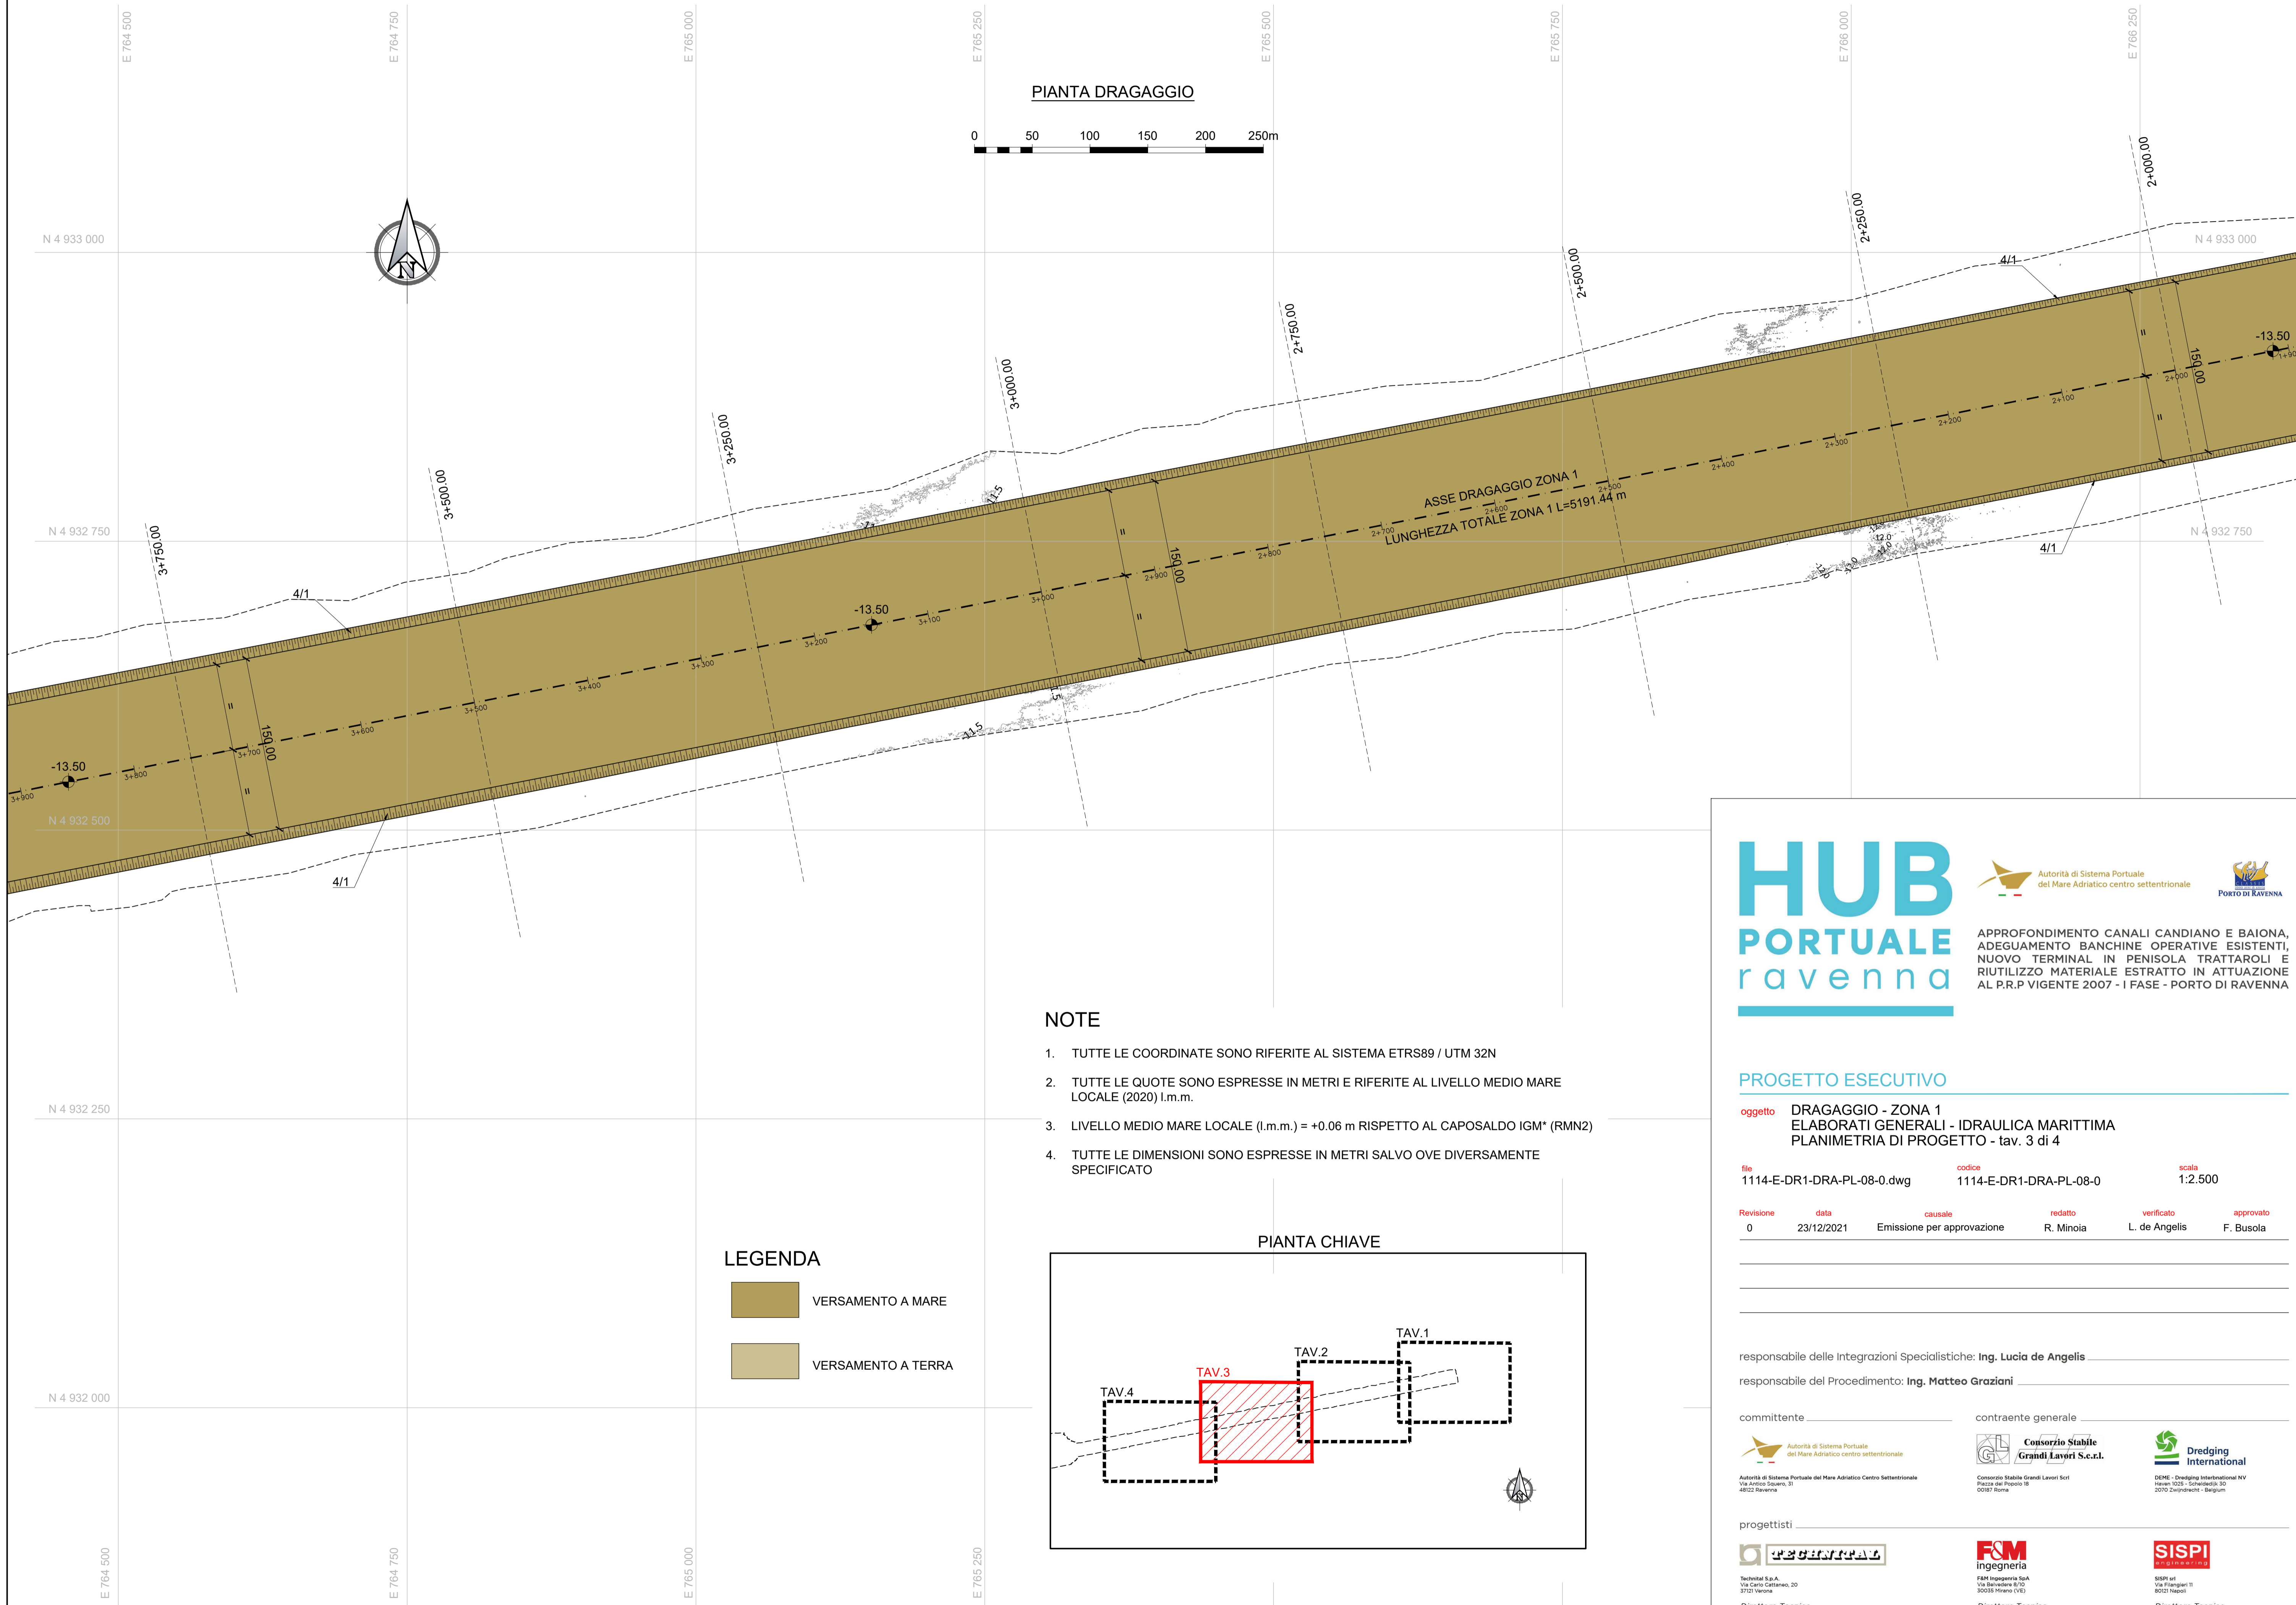


NOTE

1. TUTTE LE COORDINATE SONO RIFERITE AL SISTEMA ETRS89 / UTM 32N
2. TUTTE LE QUOTE SONO ESPRESSE IN METRI E RIFERITE AL LIVELLO MEDIO MARE LOCALE (2020) I.m.m.
3. LIVELLO MEDIO MARE LOCALE (I.m.m.) = +0.06 m RISPETTO AL CAPOSALDO IGM* (RMN2)
4. TUTTE LE DIMENSIONI SONO ESPRESSE IN METRI SALVO OVE DIVERSAMENTE SPECIFICATO

LEGENDA

- VERSAMENTO A MARE
- VERSAMENTO A TERRA

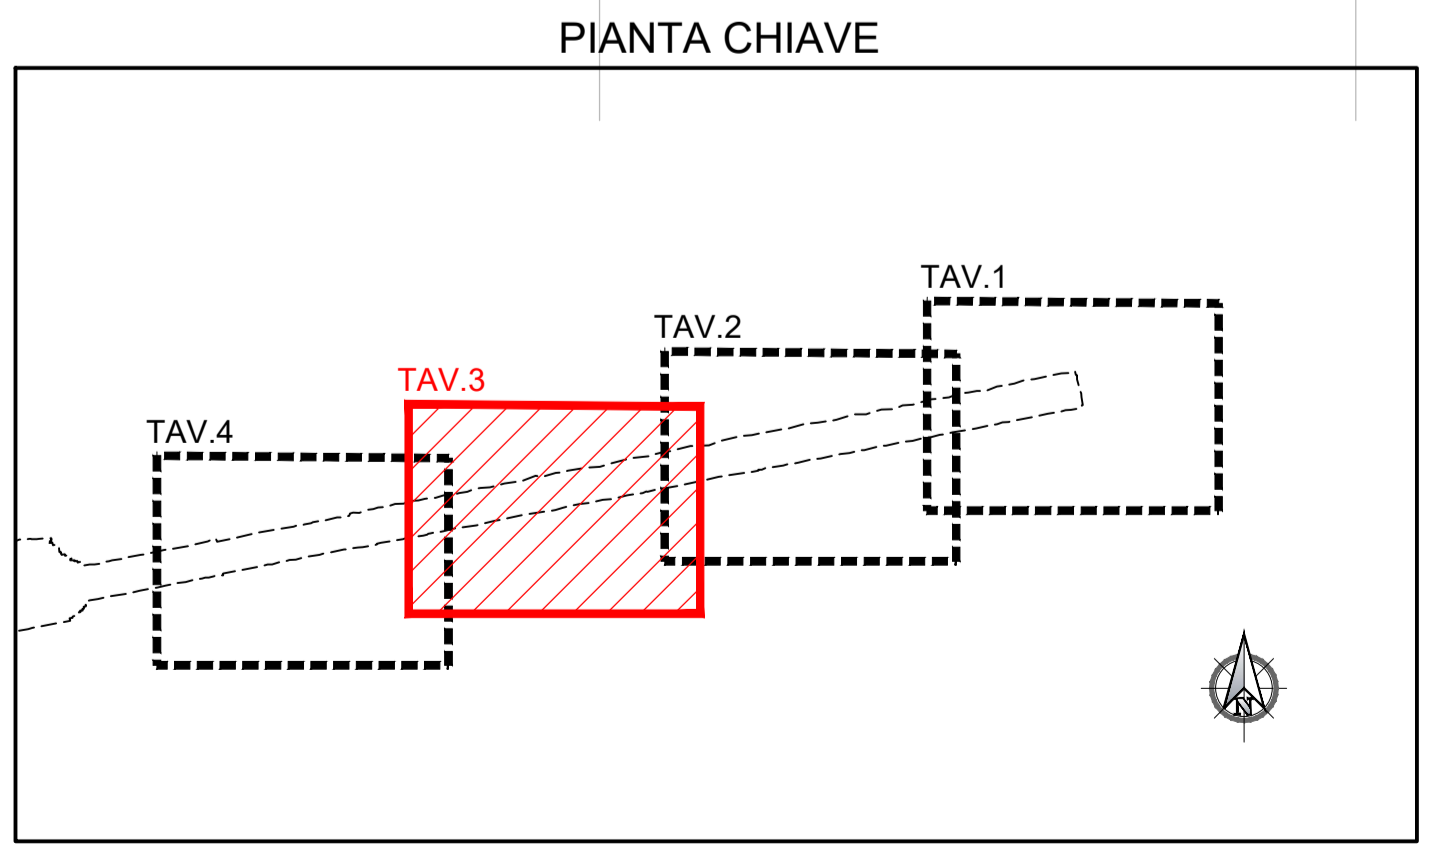

APPROFONDIMENTO CANALI CANDIANO E BAIONA, ADEGUAMENTO BANCHINE OPERATIVE ESISTENTI, NUOVO TERMINAL IN PENISOLA TRATTAROLI E RIUTILIZZO MATERIALE ESTRATTO IN ATTUAZIONE AL P.R.P VIGENTE 2007 - I FASE - PORTO DI RAVENNA

PROGETTO ESECUTIVO

oggetto DRAGAGGIO - ZONA 1
ELABORATI GENERALI - IDRAULICA MARITTIMA
PLANIMETRIA DI PROGETTO - tav. 3 di 4

file	1114-E-DR1-DRA-PL-08-0.dwg	codice	1114-E-DR1-DRA-PL-08-0	scala	1:2.500
------	----------------------------	--------	------------------------	-------	---------

Revisione	data	causale	redatto	verificato	approvato
0	23/12/2021	Emissione per approvazione	R. Minoia	L. de Angelis	F. Busola

responsabile delle Integrazioni Specialistiche: **Ing. Lucia de Angelis**
 responsabile del Procedimento: **Ing. Matteo Graziani**

committente **Autorità di Sistema Portuale del Mare Adriatico centro settentrionale**
 Via Antico Salaria, 31
 48122 Ravenna

contraente generale **Consorzio Stabile Grandi Lavori S.c.r.l.**
 Consorzio Stabile Grandi Lavori Scrl
 Piazza del Popolo, 18
 00187 Roma

Dredging International
 DEME - Dredging International NV
 Haven 1025 - Schiedamsedijk 30
 2070 Zwijndrecht - Belgium

progettisti **TECNIPAL**
 Tecnipal S.p.A.
 Via Carlo Cattaneo, 20
 37131 Verona

FCM ingegneria
 FCM ingegneria SpA
 Via Bavarese 8/10
 35035 Heano (PD)

SISPI S.p.A.
 SISPI srl
 Via Flangini 11
 80138 Napoli

Direttore Tecnico **Dott. Ing. Filippo Busola**
 Direttore Tecnico **Dott. Ing. Tommaso Tassi**
 Direttore Tecnico **Dott. Ing. Marco Di Stefano**