



PLANIMETRIA DI TRACCIAMENTO

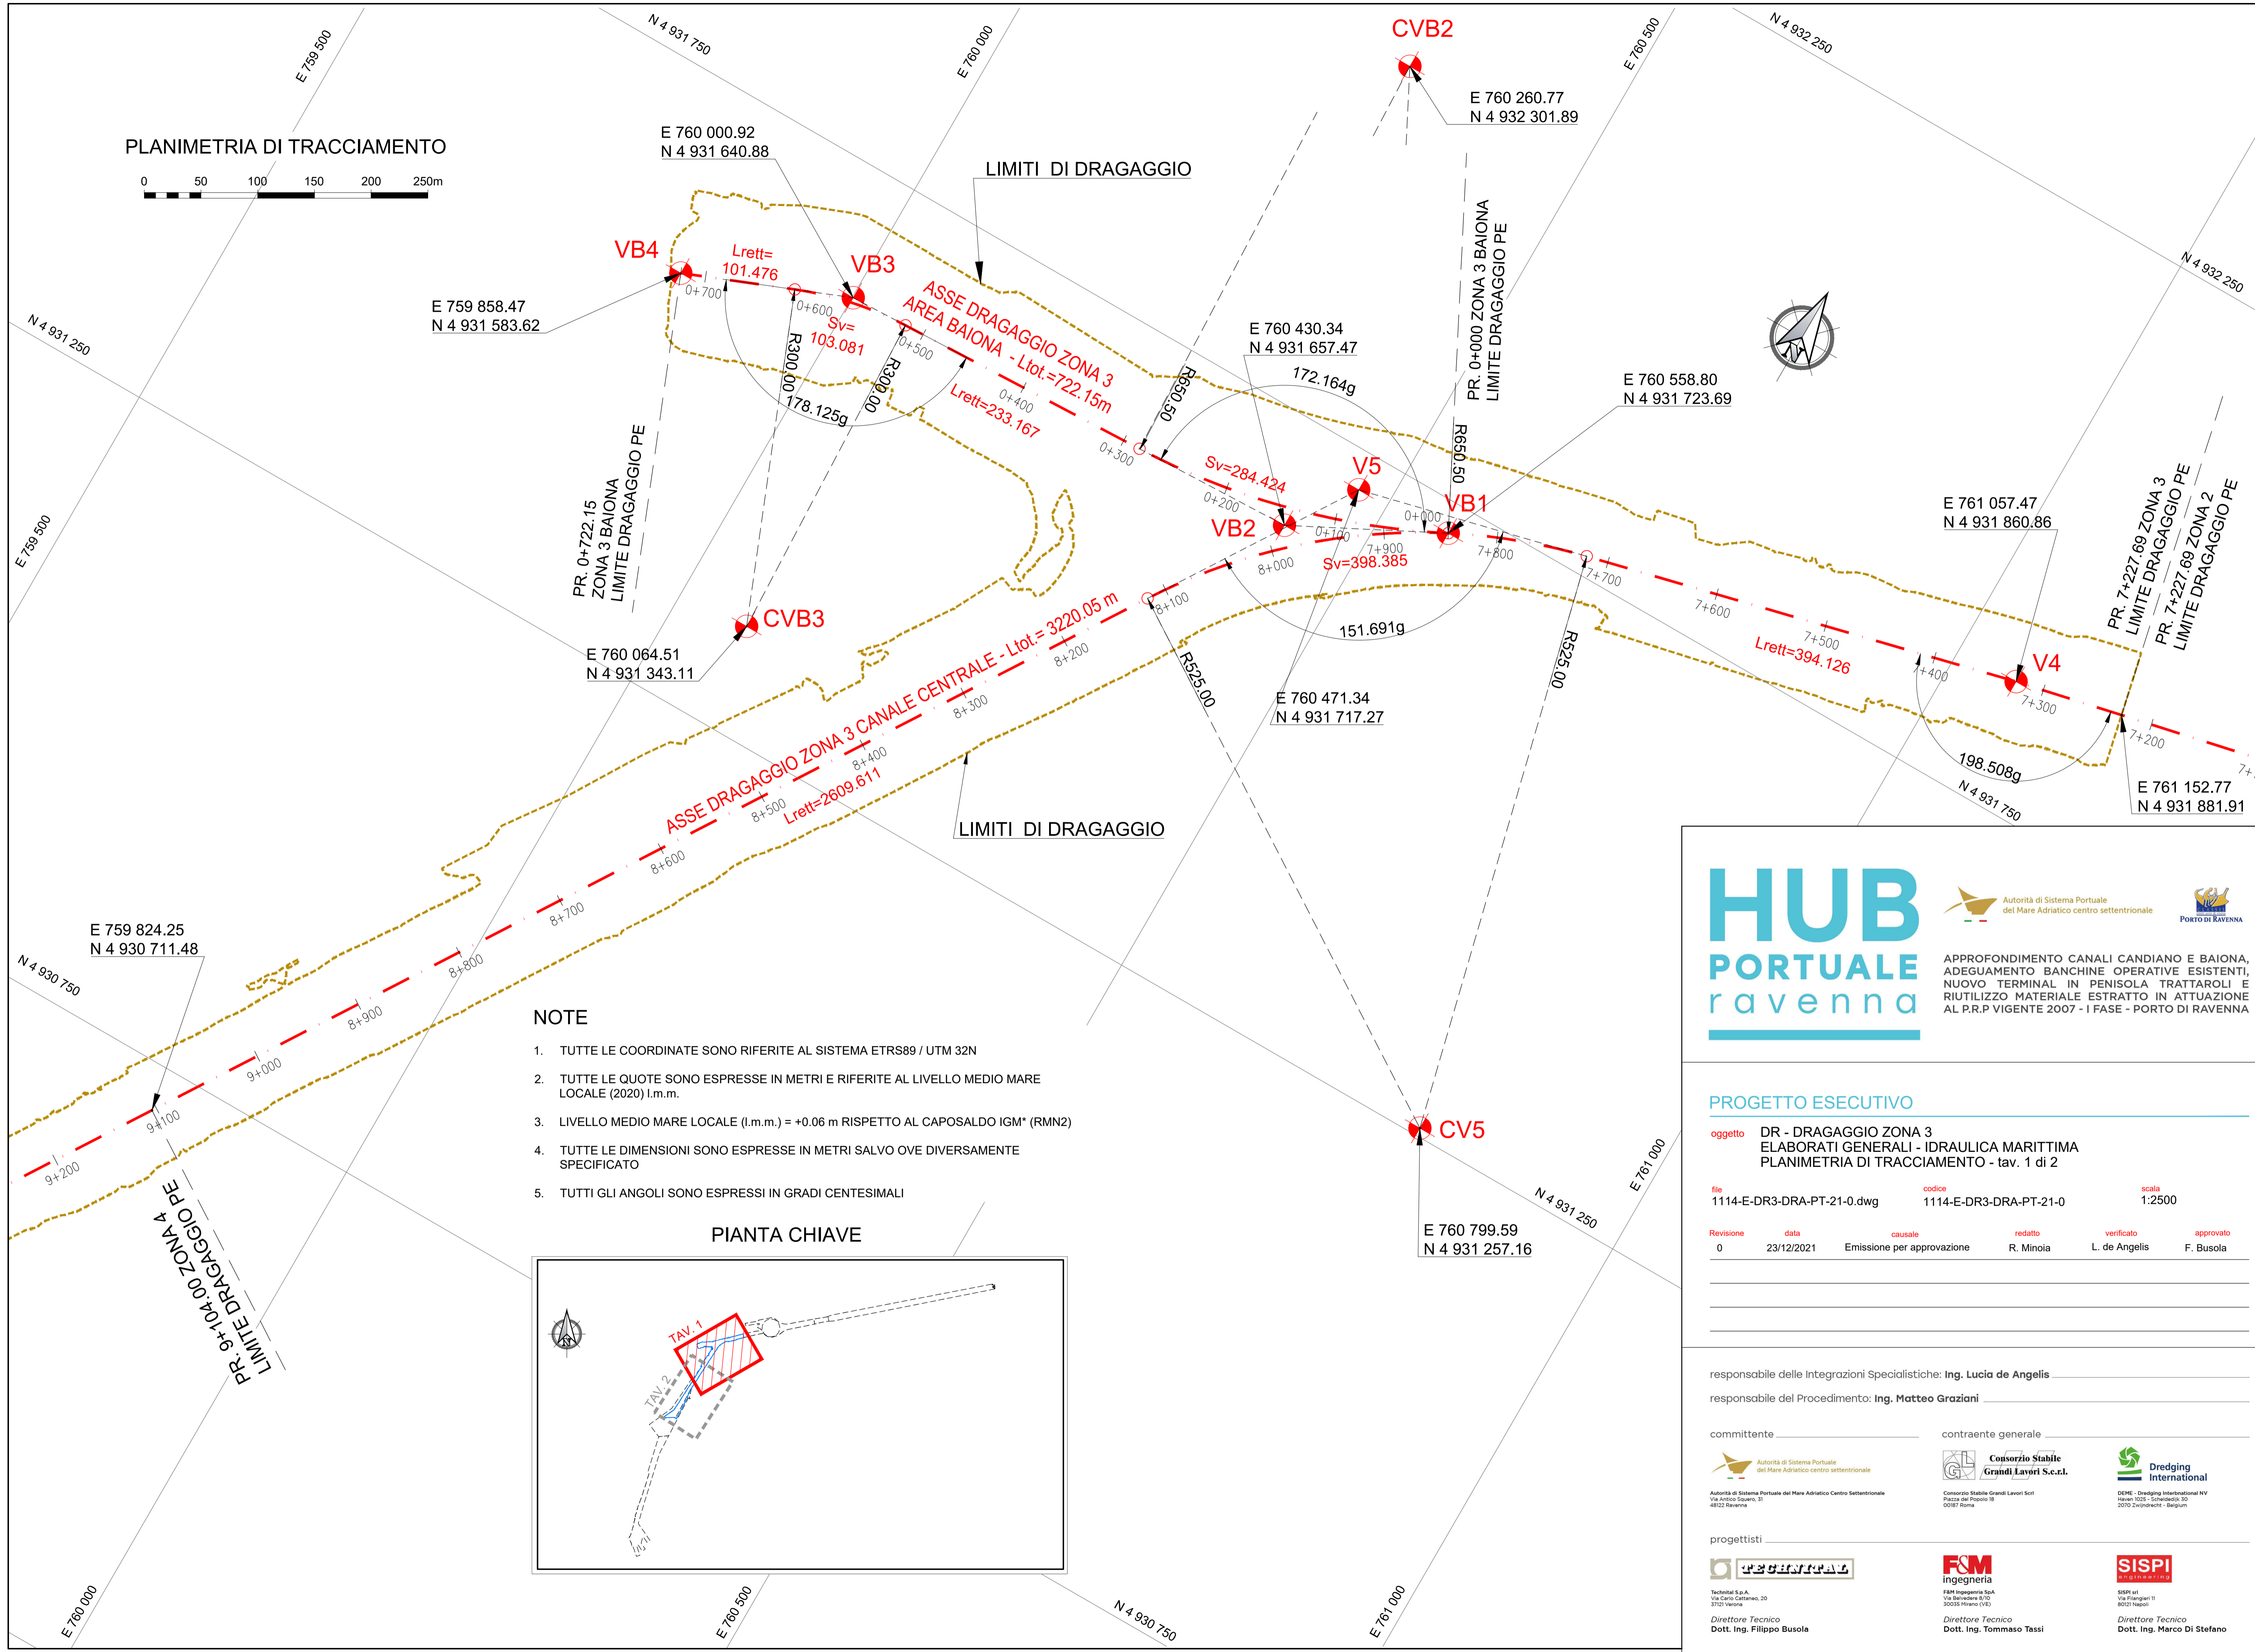

NOTE

1. TUTTE LE COORDINATE SONO RIFERITE AL SISTEMA ETRS89 / UTM 32N
2. TUTTE LE QUOTE SONO ESPRESSE IN METRI E RIFERITE AL LIVELLO MEDIO MARE LOCALE (2020) l.m.m.
3. LIVELLO MEDIO MARE LOCALE (l.m.m.) = +0.06 m RISPETTO AL CAPOSALDO IGM\* (RMN2)
4. TUTTE LE DIMENSIONI SONO ESPRESSE IN METRI SALVO OVE DIVERSAMENTE SPECIFICATO
5. TUTTI GLI ANGOLI SONO ESPRESI IN GRADI CENTESIMALI

PIANTA CHIAVE

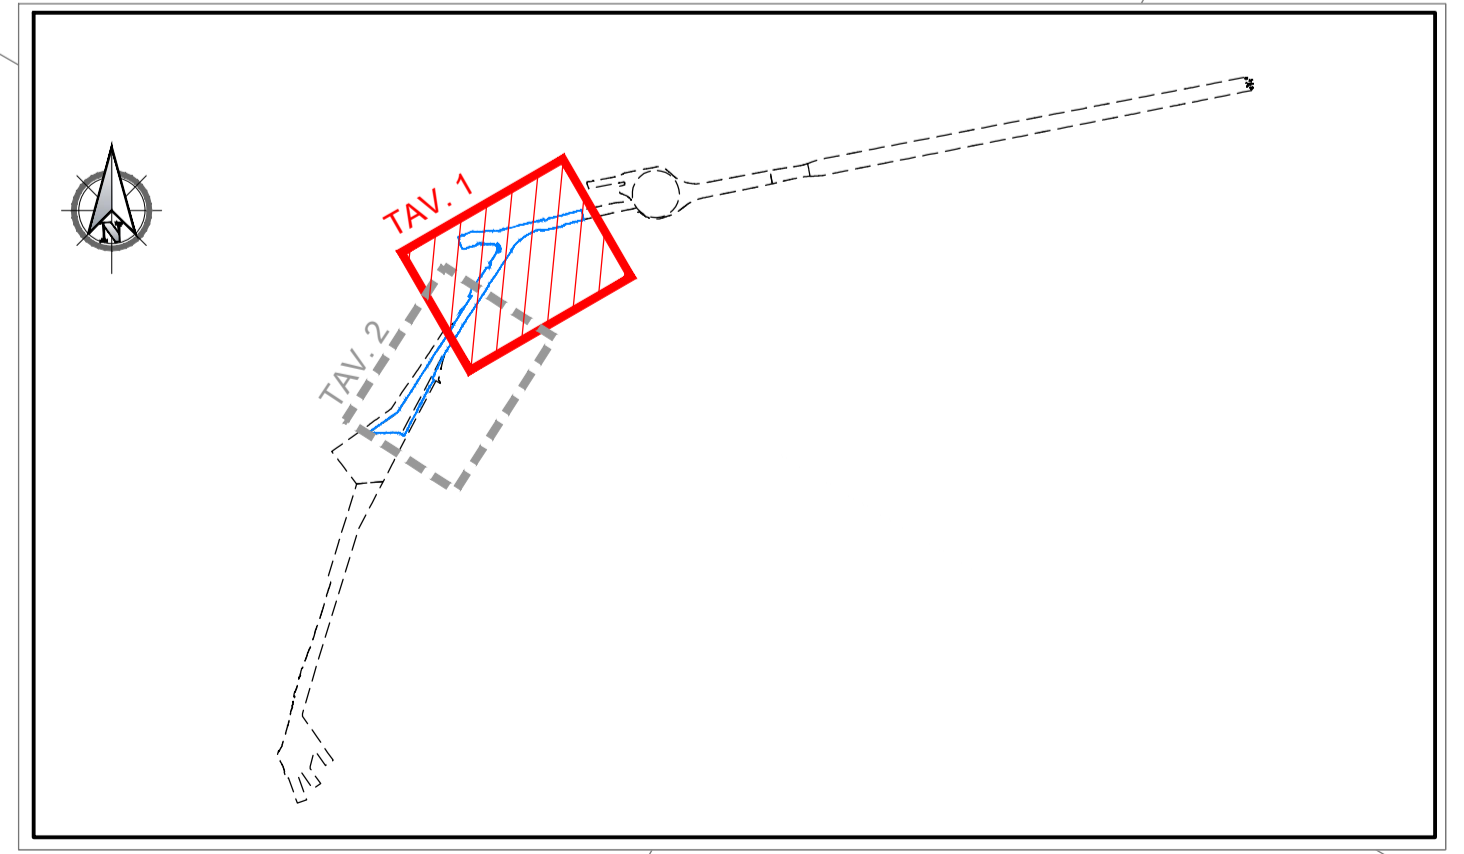

Autorità di Sistema Portuale del Mare Adriatico centro settentrionale  
PORTO DI RAVENNA

APPROFONDIMENTO CANALI CANDIANO E BAIONA, ADEGUAMENTO BANCHINE OPERATIVE ESISTENTI, NUOVO TERMINAL IN PENISOLA TRATTAROLI E RIUTILIZZO MATERIALE ESTRATTO IN ATTUAZIONE AL P.R.P VIGENTE 2007 - I FASE - PORTO DI RAVENNA

PROGETTO ESECUTIVO

oggetto DR - DRAGAGGIO ZONA 3 ELABORATI GENERALI - IDRAULICA MARITTIMA PLANIMETRIA DI TRACCIAMENTO - tav. 1 di 2					
file	1114-E-DR3-DRA-PT-21-0.dwg	codice	1114-E-DR3-DRA-PT-21-0	scala	1:2500
Revisione	0	data	23/12/2021	causale	Emissione per approvazione
		redatto	R. Minoia	verificato	L. de Angelis
		approvato	F. Busola		

responsabile delle Integrazioni Specialistiche: Ing. Lucia de Angelis  
responsabile del Procedimento: Ing. Matteo Graziani

committente:   
 contraente generale:   
  
Autorità di Sistema Portuale del Mare Adriatico Centro Settentrionale  
Via Anico, Spazio 31  
48122 Ravenna   
Consorzio Stabile Grandi Lavori Srl  
Piazza del Popolo 18  
00187 Roma   
DEME - Dredging International NV  
Nieuw 102 - Schiedamsedijk 32  
2070 Zwijndrecht - Belgium

progettisti:   
  
  
Talenti S.p.A.  
Via Carlo Cattaneo, 20  
37121 Verona   
FCM ingegneria  
P&M Via Venezia 9/10  
35038 Mirano (PD)   
SISPI srl  
Via Filareggi 11  
80131 Napoli   
 Direttore Tecnico: Dott. Ing. Filippo Busola   
 Direttore Tecnico: Dott. Ing. Tommaso Tassi   
 Direttore Tecnico: Dott. Ing. Marco Di Stefano