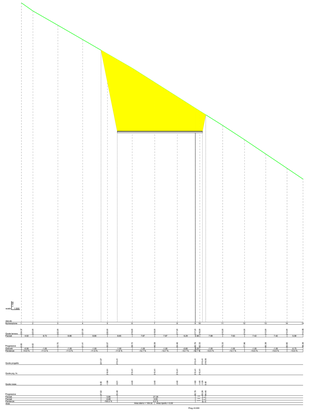

SEZIONE 1

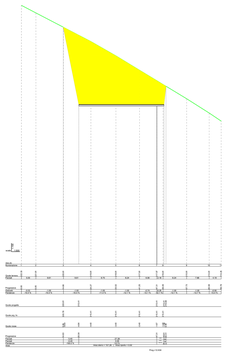

SEZIONE 2

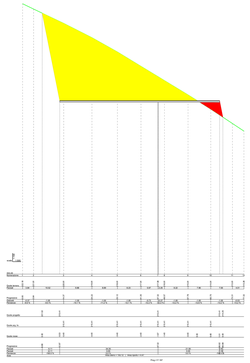

SEZIONE 3

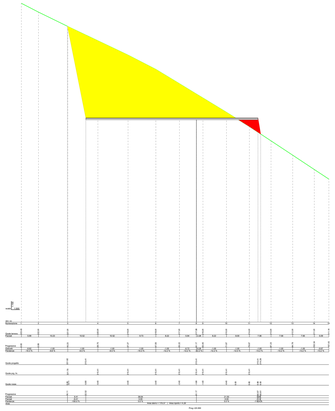

SEZIONE 4

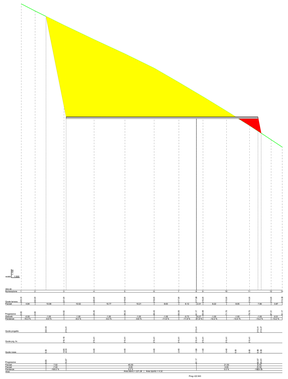

SEZIONE 5

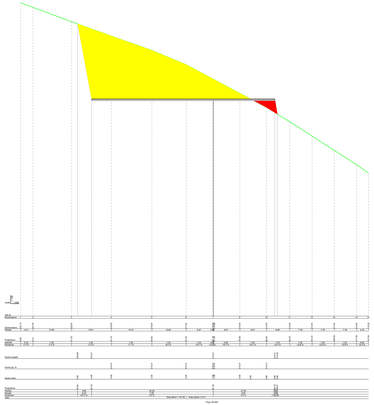

SEZIONE 6

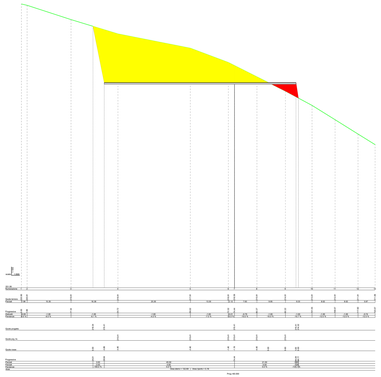

SEZIONE 7

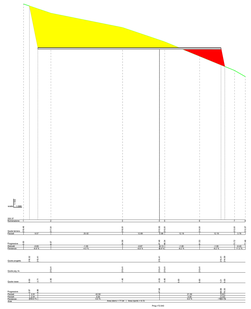

SEZIONE 8

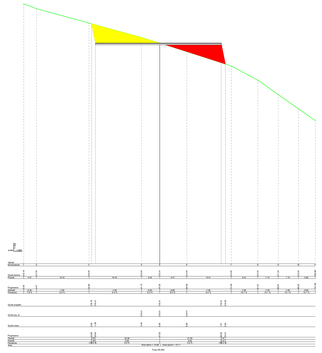

SEZIONE 9

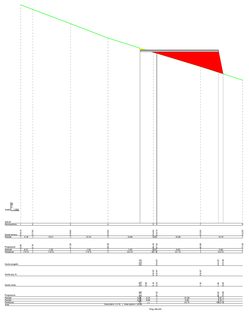

SEZIONE 10

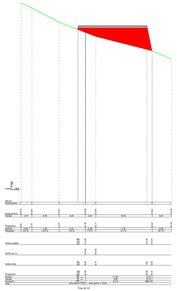

SEZIONE 11

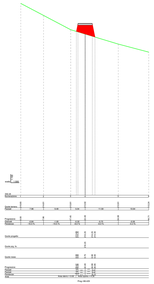

SEZIONE 12

REGIONE BASILICATA

COMUNE DI MONTEMILONE

COMUNE DI VENOSA

Provincia Potenza

PROGETTO DEFINITIVO RELATIVO ALLA REALIZZAZIONE DI UN IMPIANTO EOLICO COSTITUITO DA 11 AEROGENERATORI E DALLE RELATIVE OPERE DI CONNESSIONE ALLA R.T.N.
Impianto "GAUDIANO" potenza complessiva 72,6 MW

SEZIONI TRASVERSALI CORRENTI - WTG 06

Scala 1:500 per le distanza 1:100 per le altezze

ELABORATO

A.16.a.17.6.1

PROPONENTE:

Nausicaa srl
Via Tadino 52 - 20124 MILANO
PI 11052930960
postmaster@pec.nausicaa-srl.it

NAUSICAA SRL
VIA TADINO 52
20124 MILANO
PI 11052930960

PROGETTO E SIA:

TECH
STUDIO DI INGEGNERIA
DOTT. ING. GRAZIO FRICANO

Il DIRETTORE TECNICO
Dott. Ing. Grazio Fricano

ORDINE DEGLI INGEGNERI DELLA PROVINCIA DI TRAPANI
Dott. Ing. GRAZIO FRICANO
Iscritto all'Albo degli Ingegneri al n. 1
Settore A - civile ed ambientale
Settore B - industriale
Settore C - dell'informazione

CONSULENZA:

EM.REV.	DATA	REDATTO	VERIFICATO	APPROVATO	DESCRIZIONE
1	MARZO 2022	B.B.	A.A. - G.T.	A.A. - G.T.	Revisione sulla proposta di approvazione ai sensi di Legge Regionale n. 54 del 30 dicembre 2019 e Legge Regionale n. 9 del 14 maggio 2007
0	APRILE 2021	B.B.	A.A. - G.T.	A.A. - G.T.	*Progetto definitivo*