




SEZIONE 11

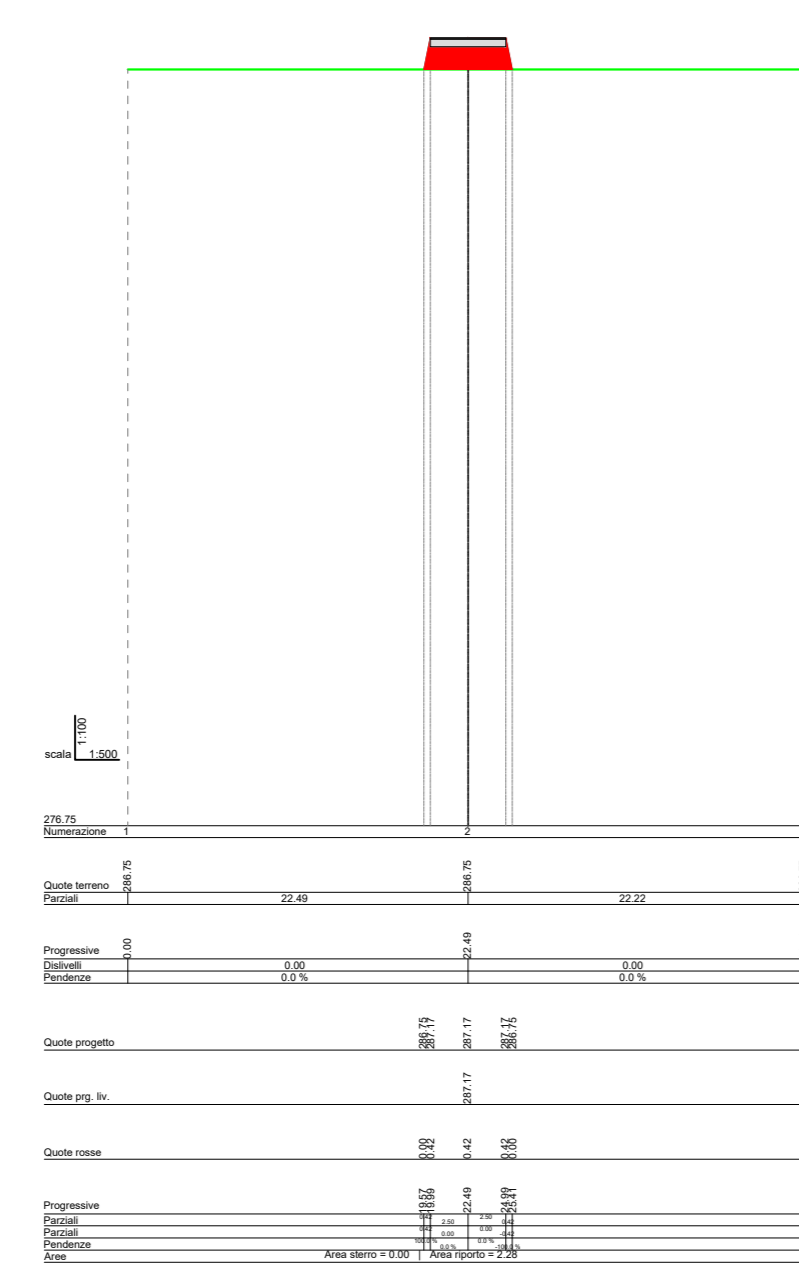


SEZIONE 12

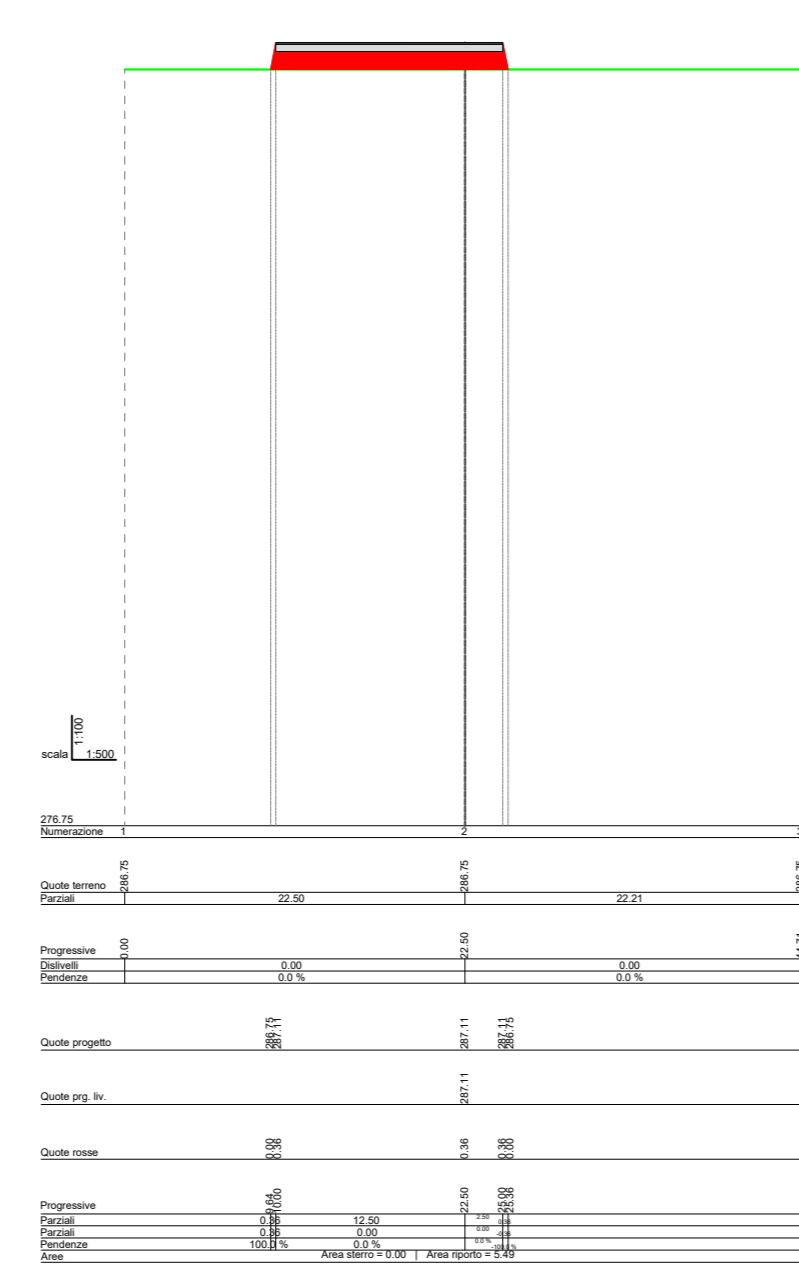


SEZIONE 13

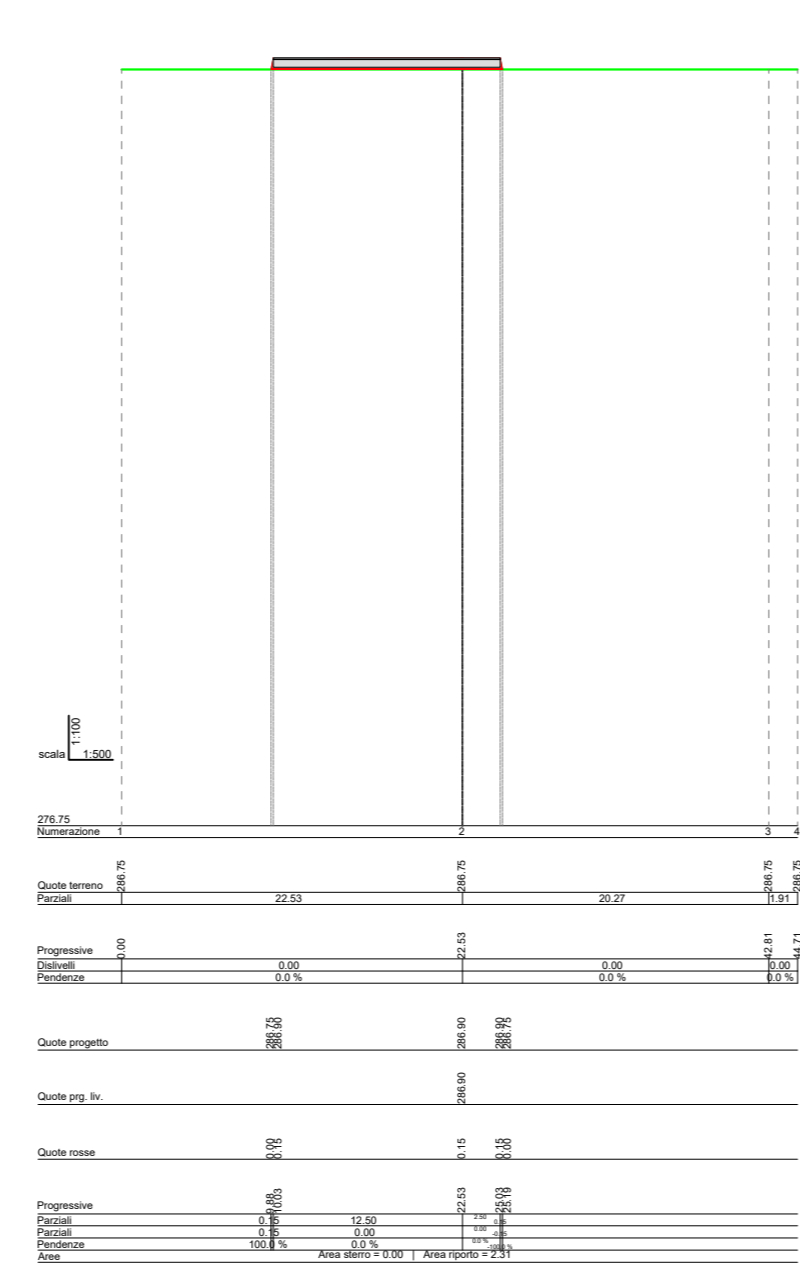


SEZIONE 14

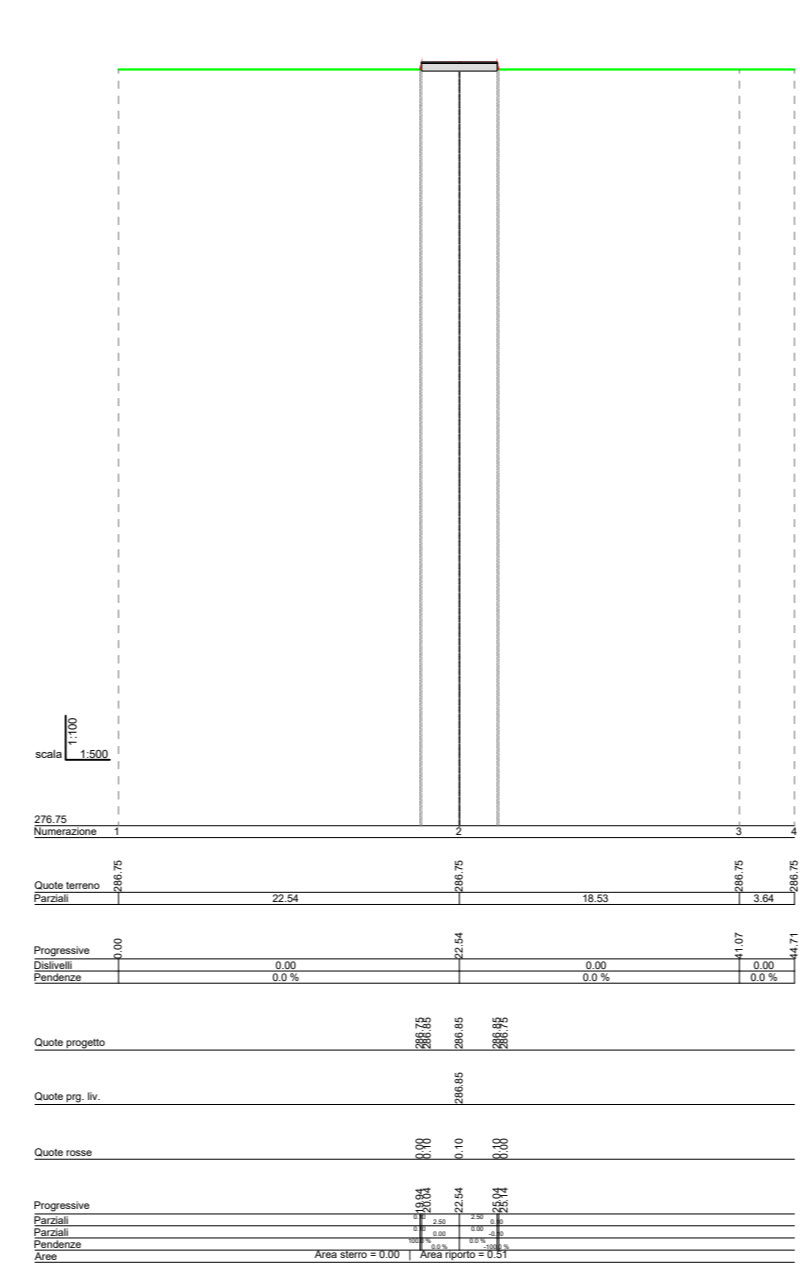


SEZIONE 15

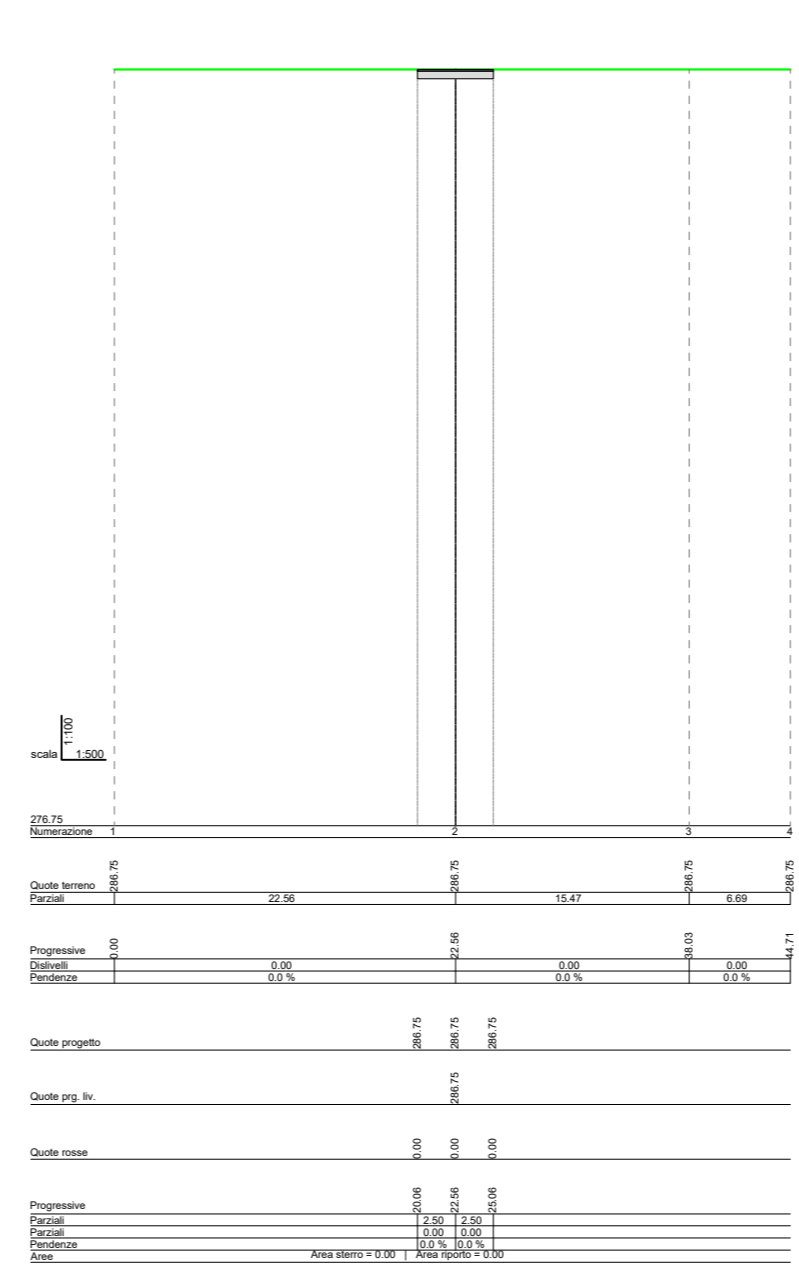


SEZIONE 16

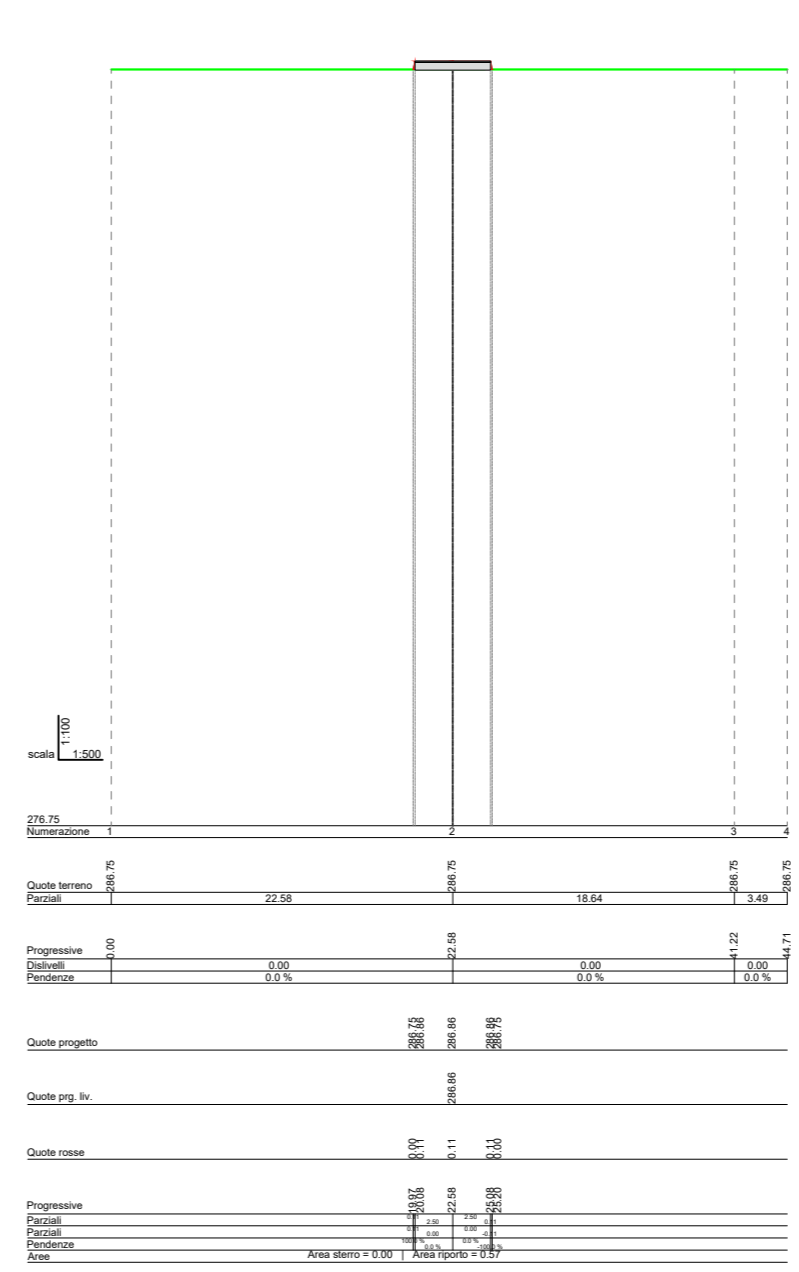


SEZIONE 17

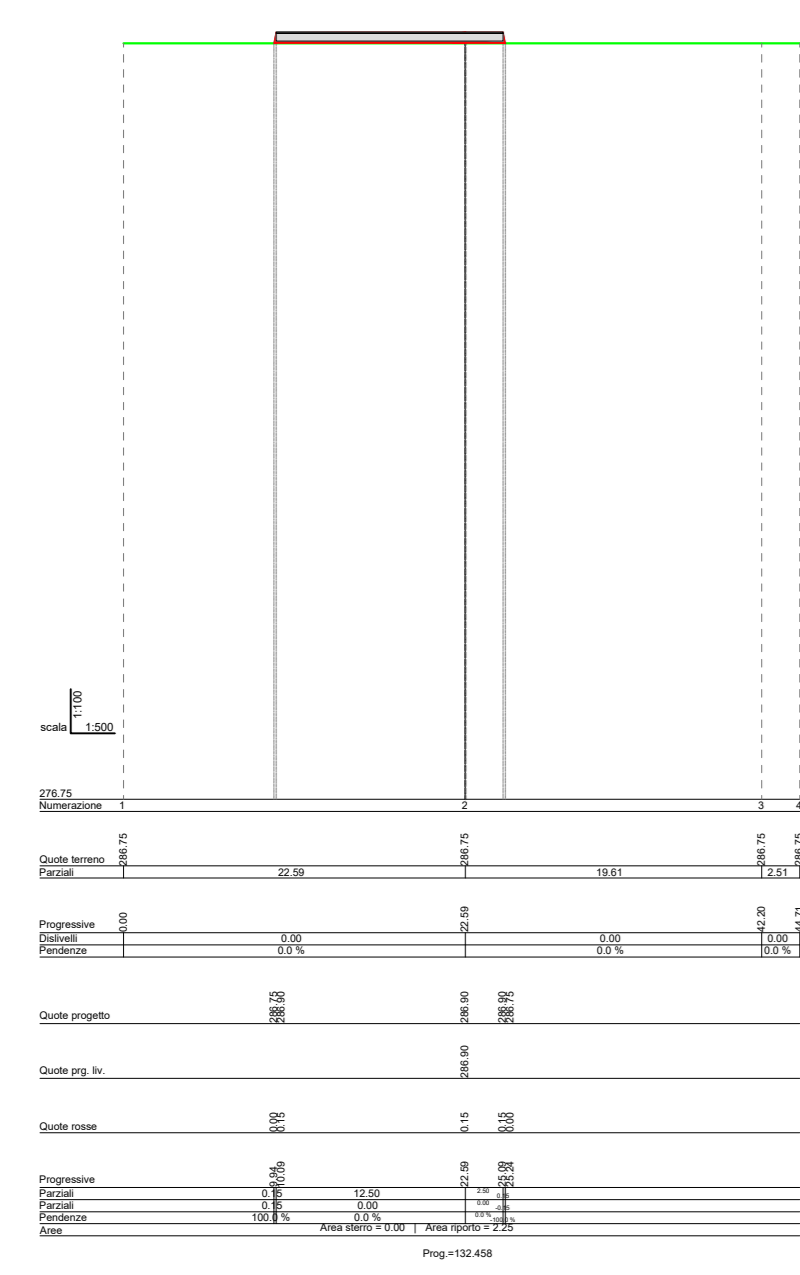


SEZIONE 18

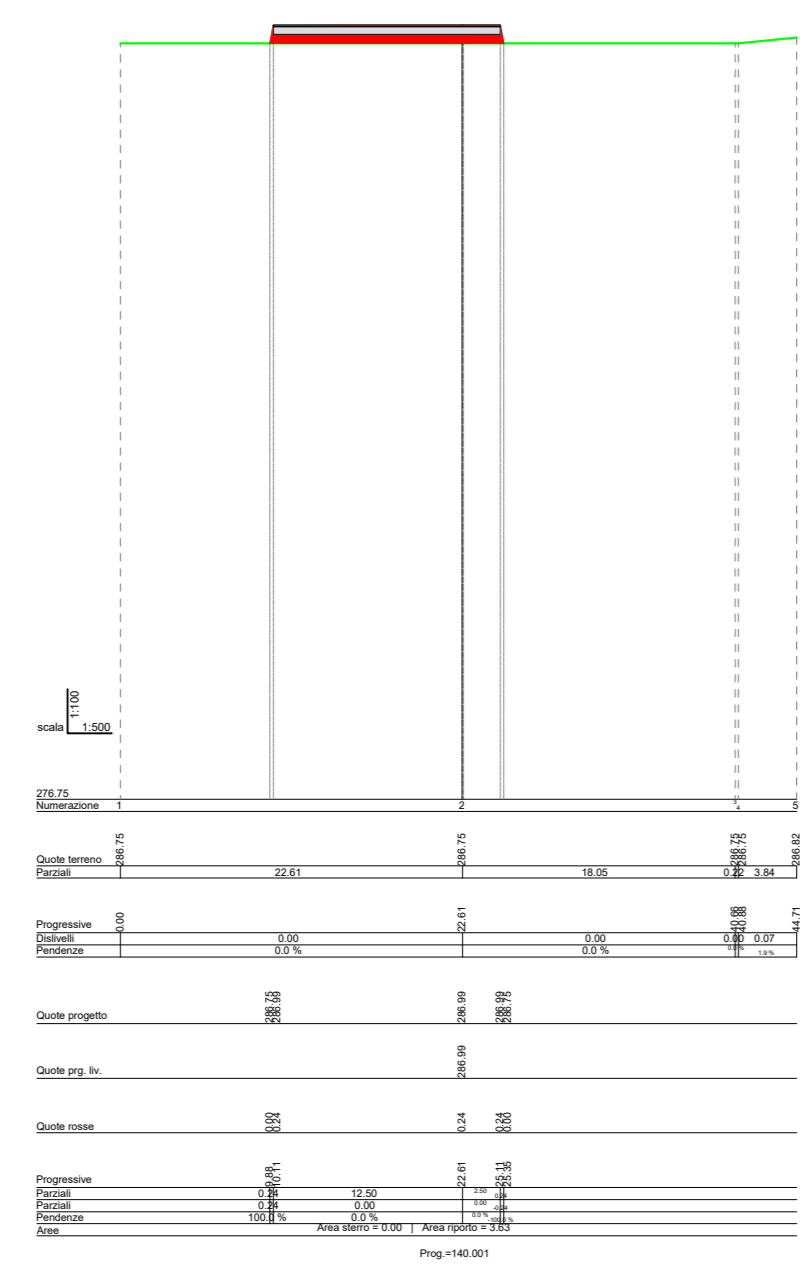


SEZIONE 19

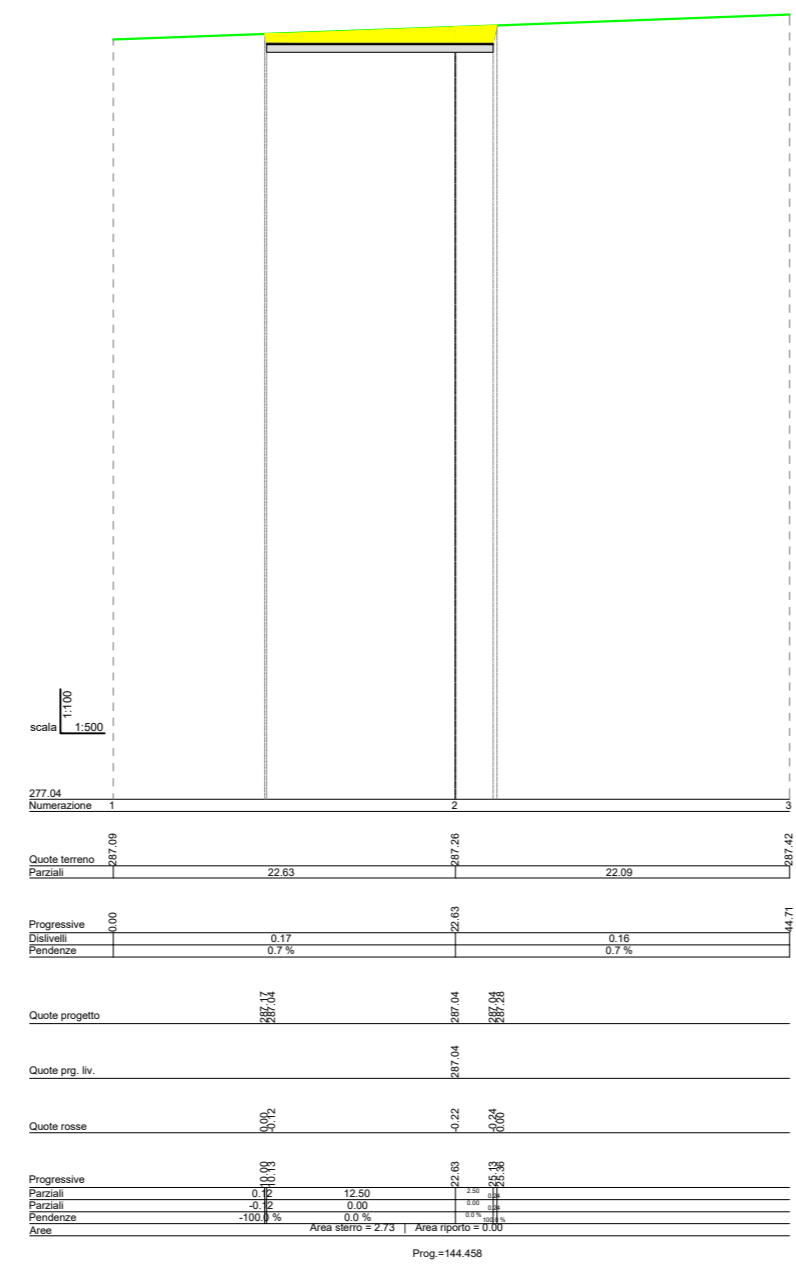


SEZIONE 20

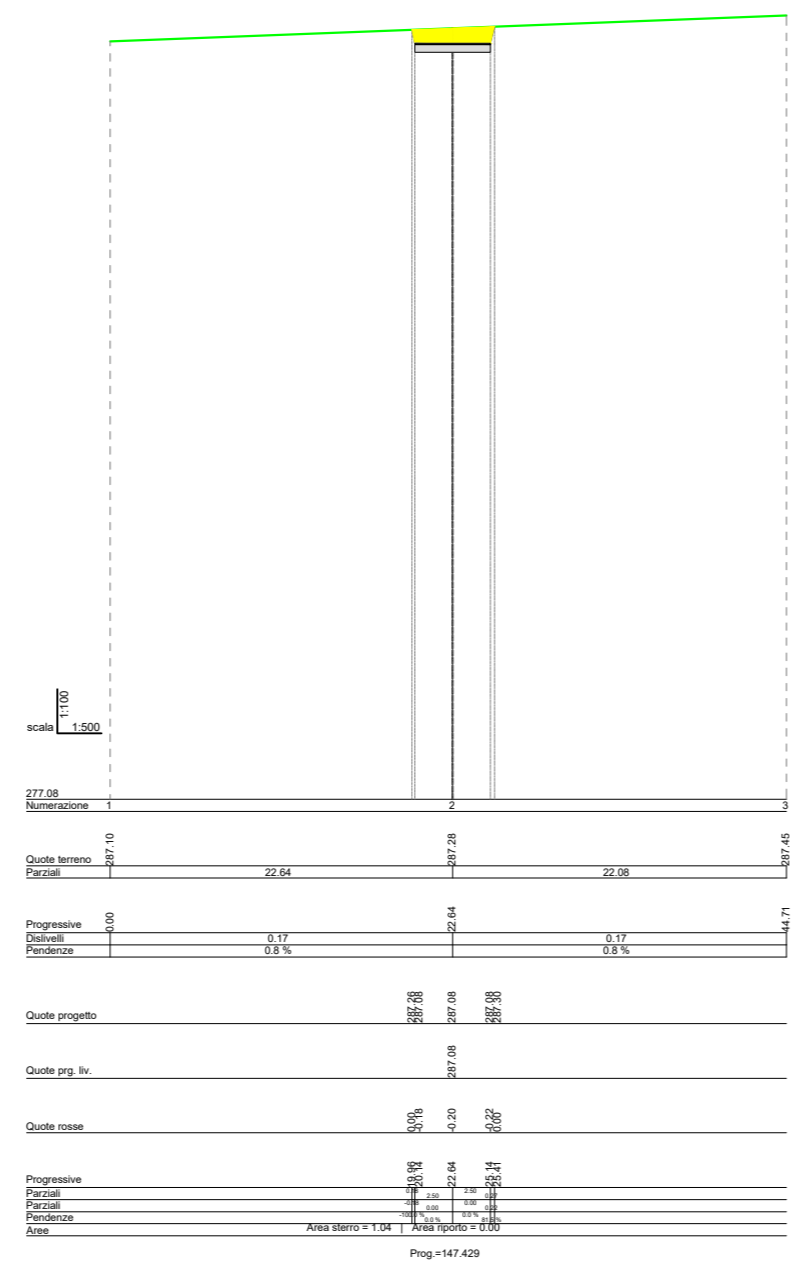


SEZIONE 21

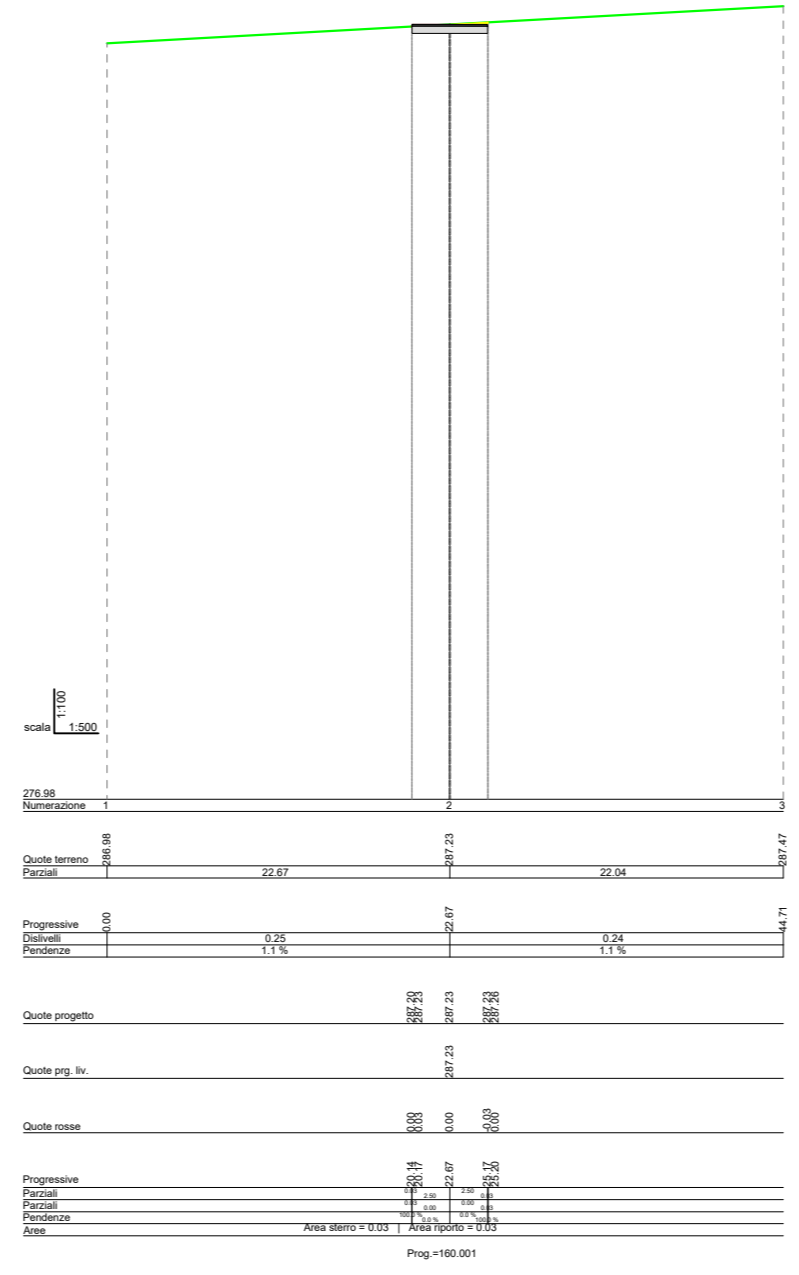


SEZIONE 22

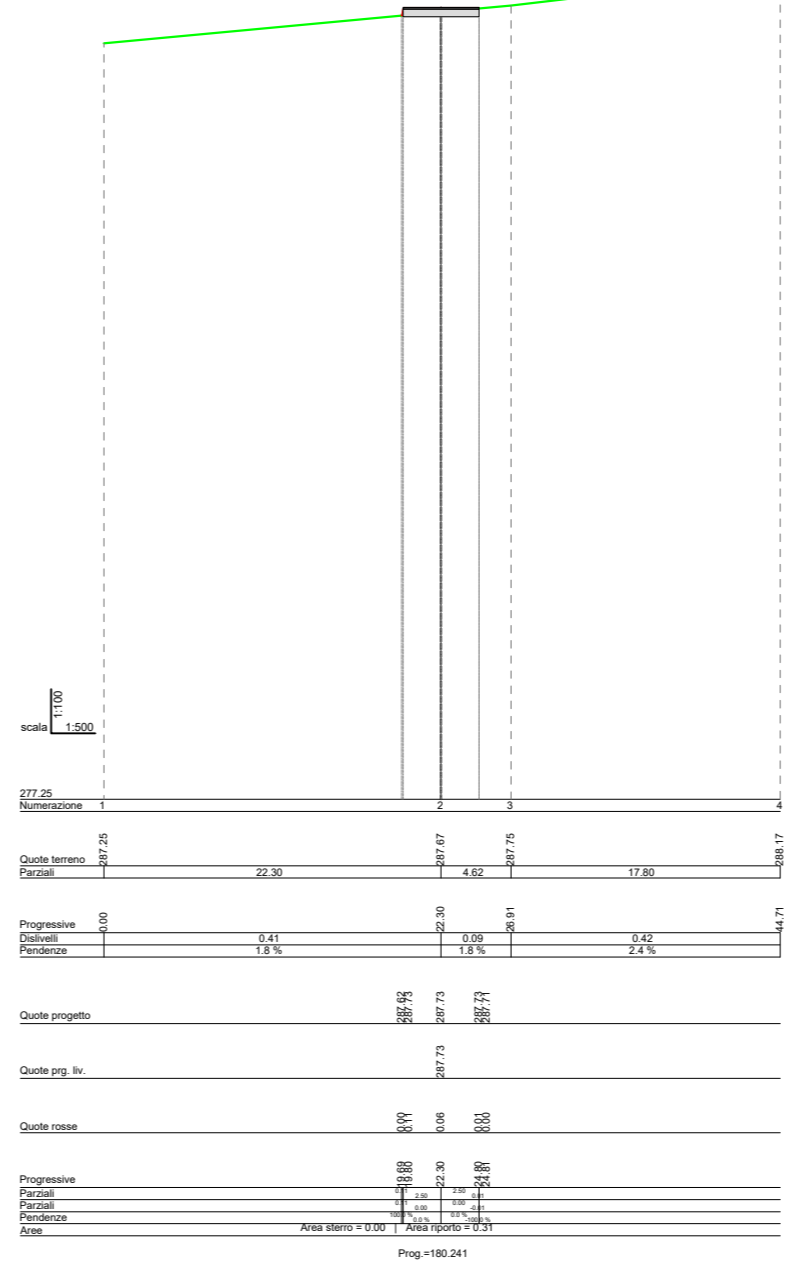

SEZIONE 23

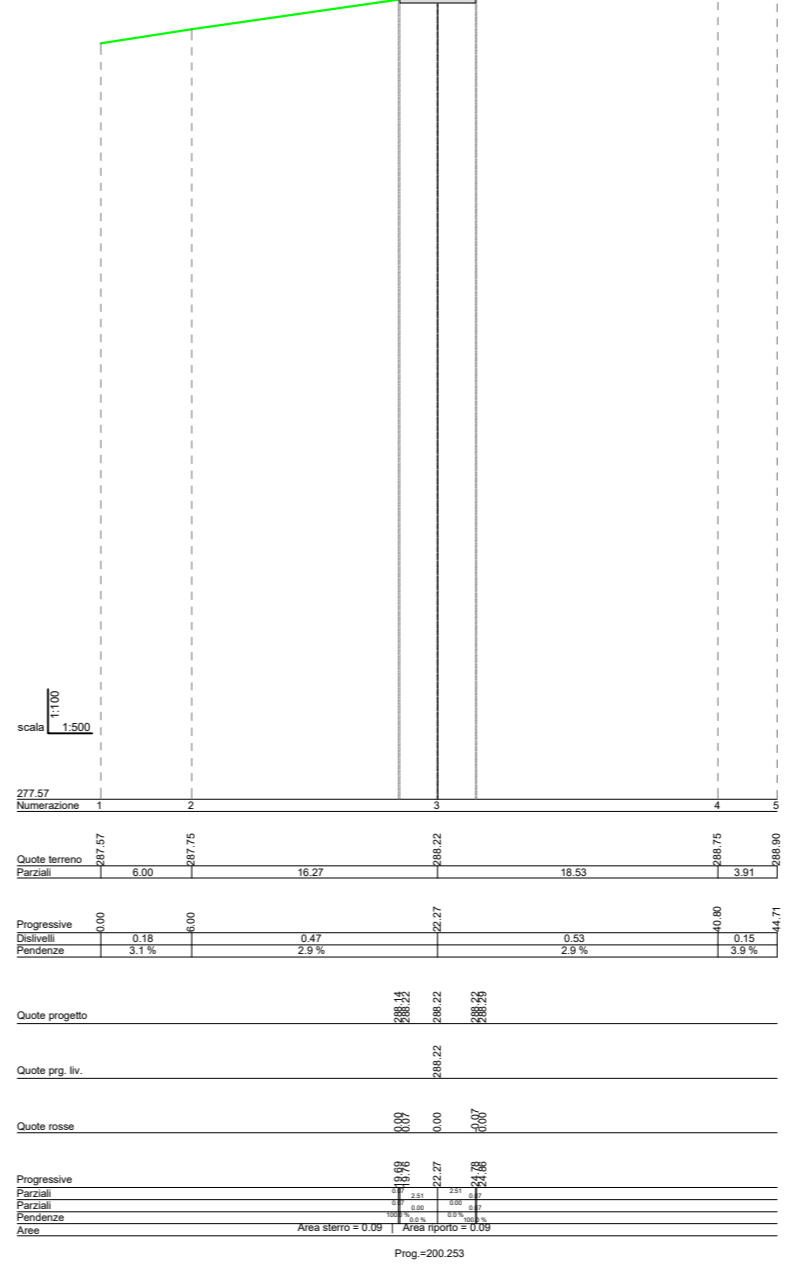

SEZIONE 24

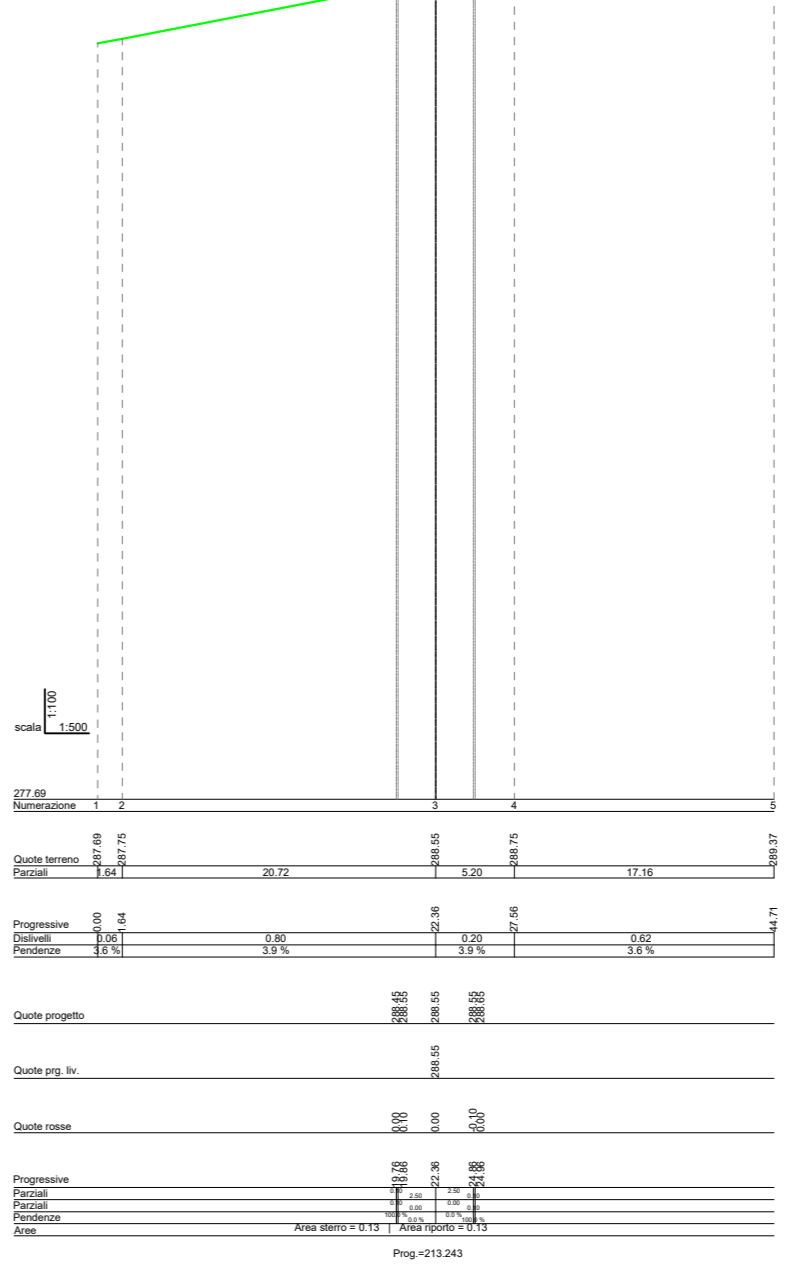

SEZIONE 25

| | | | | | |
|--|-------------|--|-----------------------------------|-------------|---------------------|
| | | | | | |
| | | | | | |
| PROGETTO DEFINITIVO RELATIVO ALLA REALIZZAZIONE DI UN IMPIANTO EOLICO COSTITUITO DA 11 AEROGENERATORI E DALLE RELATIVE OPERE DI CONNESSIONE ALLA R.T.N. Impianto "GAUDIANO" potenza complessiva 72,6 MW | | | | | |
| SEZIONI TRASVERSALI CORRENTI - WTG 07 Scala 1:500 per le distanze 1:100 per le altezze | | | ELABORATO A.16.a.17.7.2 | | |
| PROPRONTE: Nausicaa srl Via Tadino 52 - 20124 MILANO PI 11052930960 postmaster@pec.nausicaa-srl.it | | PROGETTO E SIA: TECH Il DIRETTORE TECNICO Dott. Ing. Orazio Tricciopoli n. 49885 00100 ROMA | | | |
| CONSULENZA: Orazio Tricciopoli | | | | | |
| 1 | MARZO 2022 | B.B. | A.A. - O.T. | A.A. - O.T. | Autore del Progetto |
| 0 | APRILE 2021 | B.B. | A.A. - O.T. | A.A. - O.T. | Progetto definitivo |
| EM.REV. | DATA | REDATTO | VERIFICATO | APPROVATO | DESCRIZIONE |