

REGIONE
BASILICATA



COMUNE DI
MONTEMILONE



COMUNE DI
VENOSA



Provincia
Potenza



**PROGETTO DEFINITIVO RELATIVO ALLA REALIZZAZIONE DI UN
IMPIANTO EOLICO COSTITUITO DA 11 AEROGENERATORI E
DALLE RELATIVE OPERE DI CONNESSIONE ALLA R.T.N.
Impianto "GAUDIANO" potenza complessiva 72,6 MW**

ALLEGATI GRAFICI ALLA RELAZIONE
PAESAGGISTICA

ELABORATO

A.17.3.1

PROPONENTE:



Nausicaa srl

Via Tadino 52 - 20124 MILANO

PI 11052930960

postmaster@pec.nausicaa-srl.it

NAUSICAA SRL

VIA TADINO 52

20124 MILANO

PI 11052930960

Renzo Felgosa

PROGETTO E SIA:




II DIRETTORE TECNICO

Dott. Ing. Orazio Tricarico



CONSULENZA:

EM./REV.	DATA	REDATTO	VERIFICATO	APPROVATO	DESCRIZIONE
2	MARZO 2022	B.C.C.	A.A. - O.T.	A.A. - O.T.	Integrazione come da richiesta CdS
1	AGOSTO 2021	B.B.	A.A. - O.T.	A.A. - O.T.	Progetto definitivo

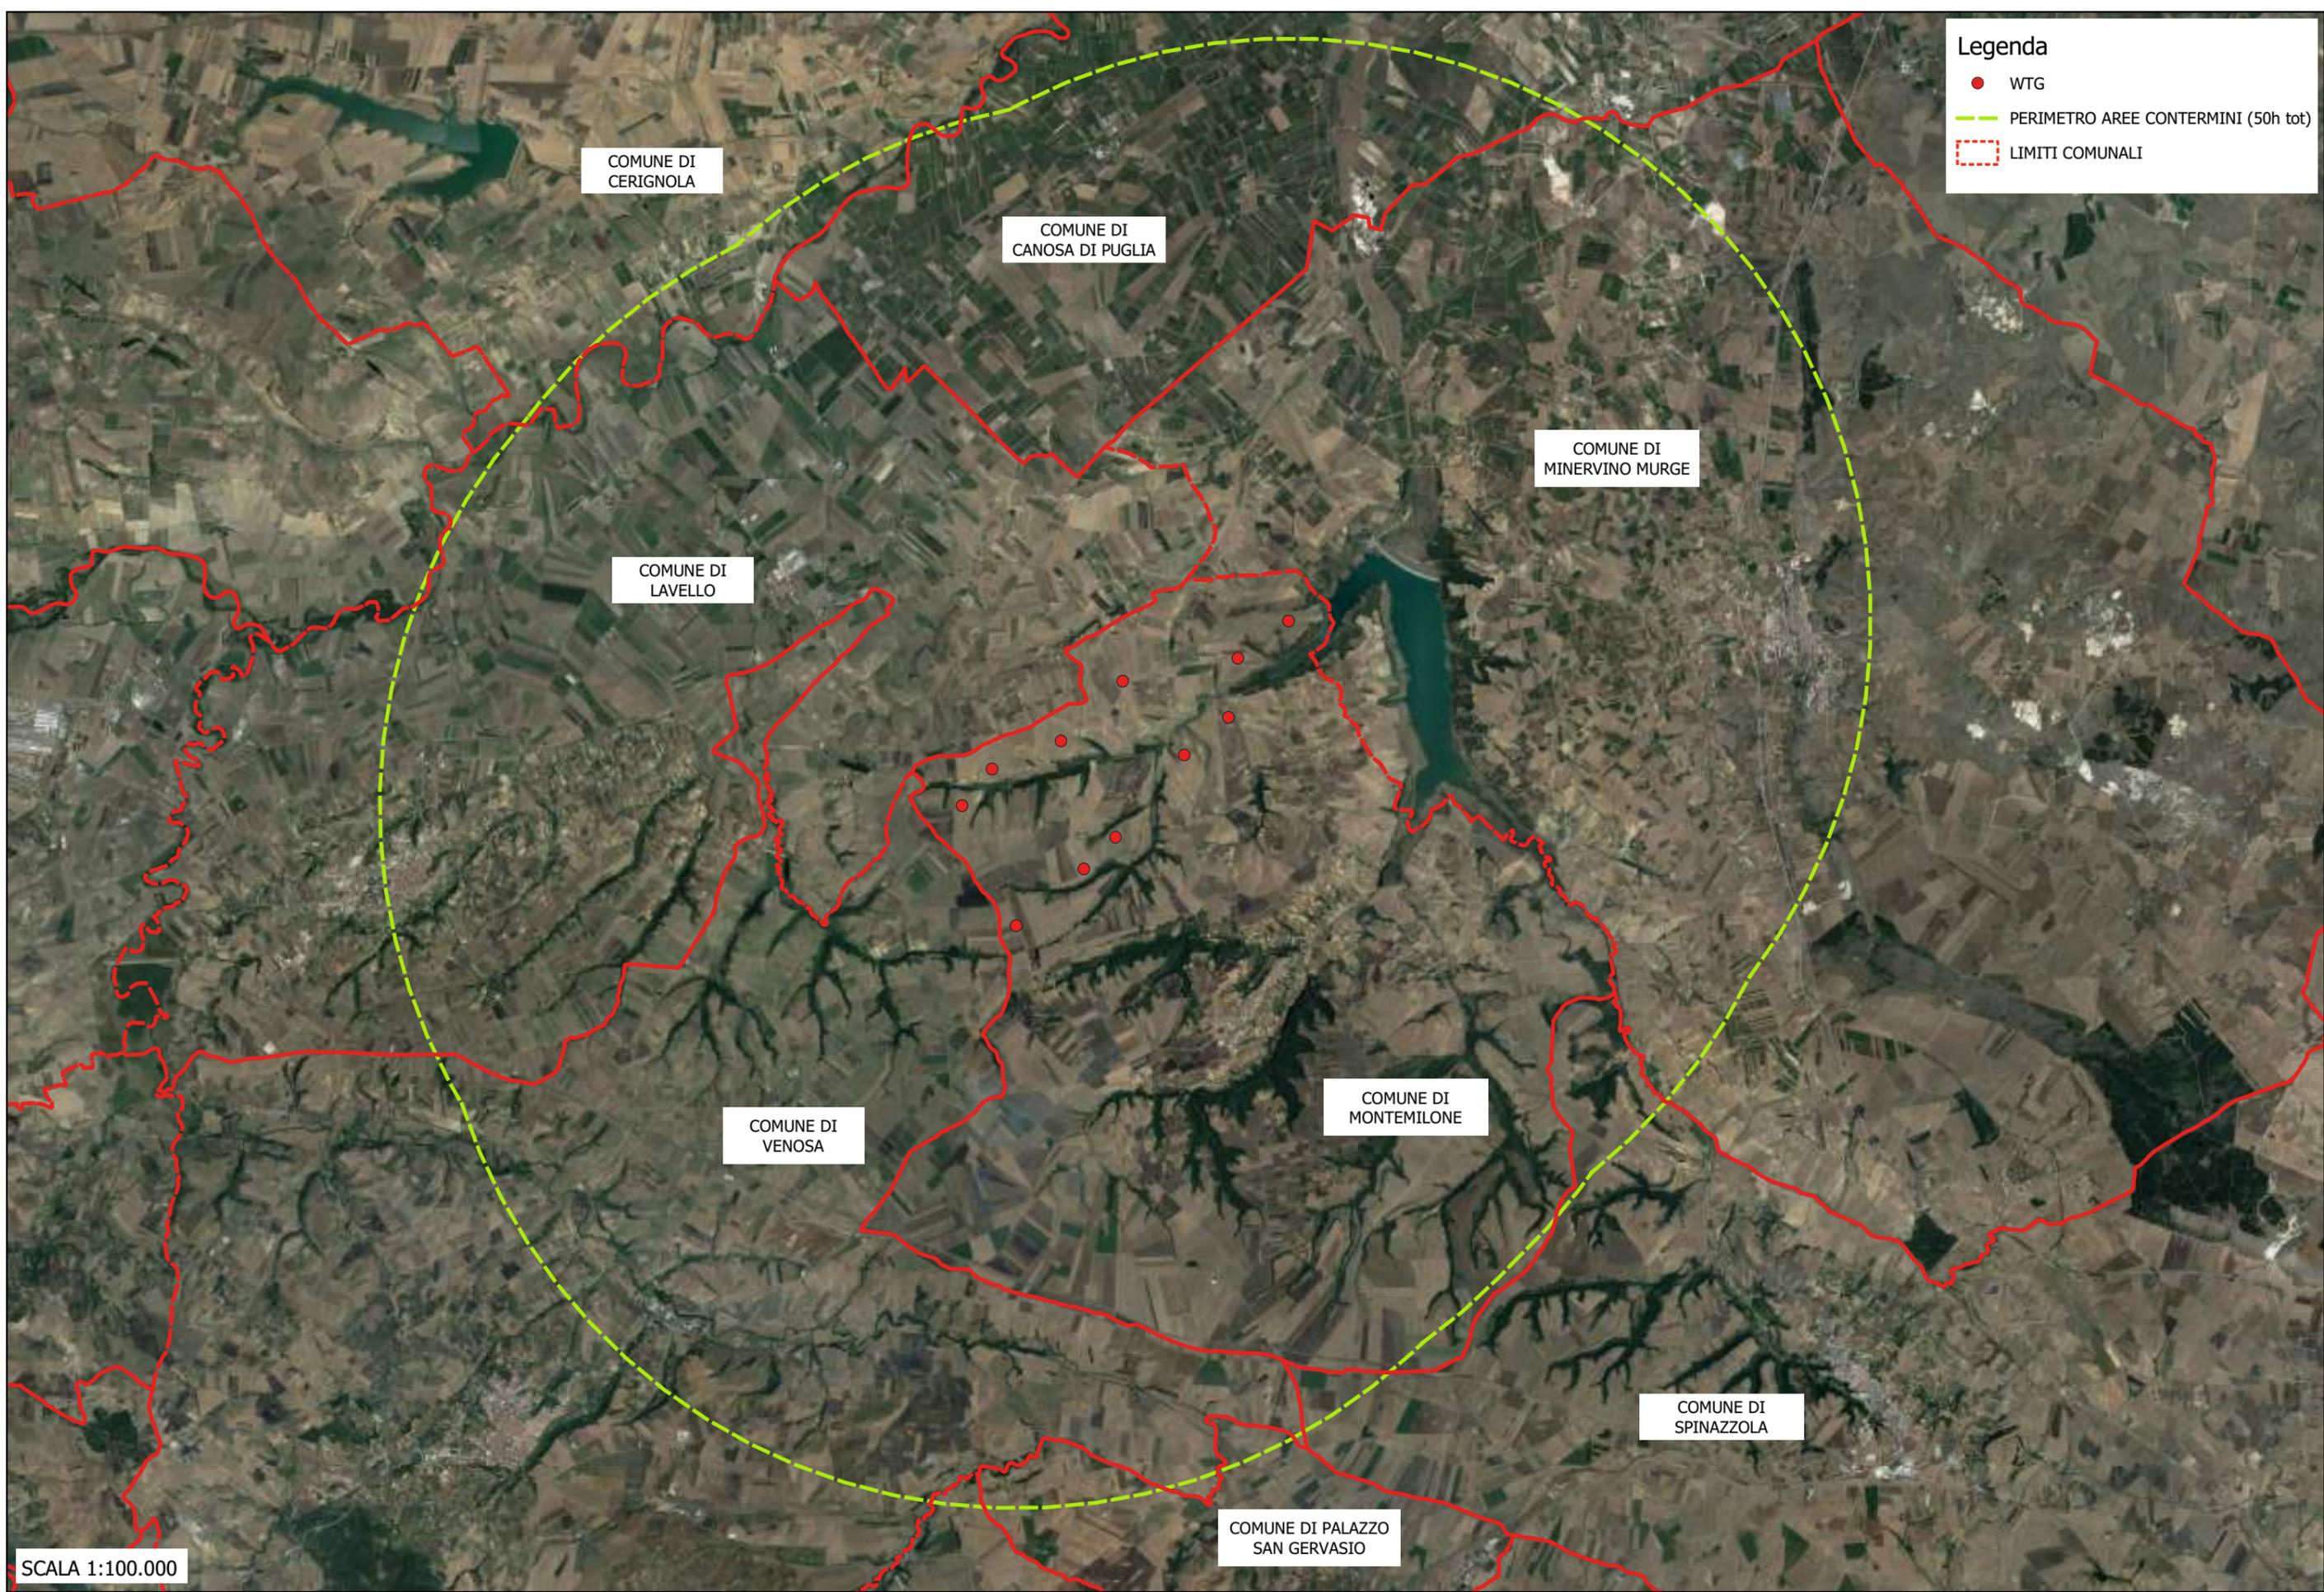

Legenda

- WTG
- PERIMETRO AREE CONTERMINI (50h tot)
- - - LIMITI COMUNALI

COMUNE DI CERIGNOLA

COMUNE DI CANOSA DI PUGLIA

COMUNE DI MINERVINO MURGE

COMUNE DI LAVELLO

COMUNE DI VENOSA

COMUNE DI MONTEMILONE

COMUNE DI SPINAZZOLA


COMUNE DI PALAZZO SAN GERVASIO

SCALA 1:100.000

PROGETTO DEFINITIVO RELATIVO ALLA REALIZZAZIONE DI UN IMPIANTO EOLICO COSTITUITO DA 11 AEROGENERATORI E DALLE RELATIVE OPERE DI CONNESSIONE ALLA R.T.N. DA REALIZZARSI NEI COMUNI DI MONTEMILONE E VENOSA (PZ)

Allegati Grafici
AREE CONTERMINI

TAV 01

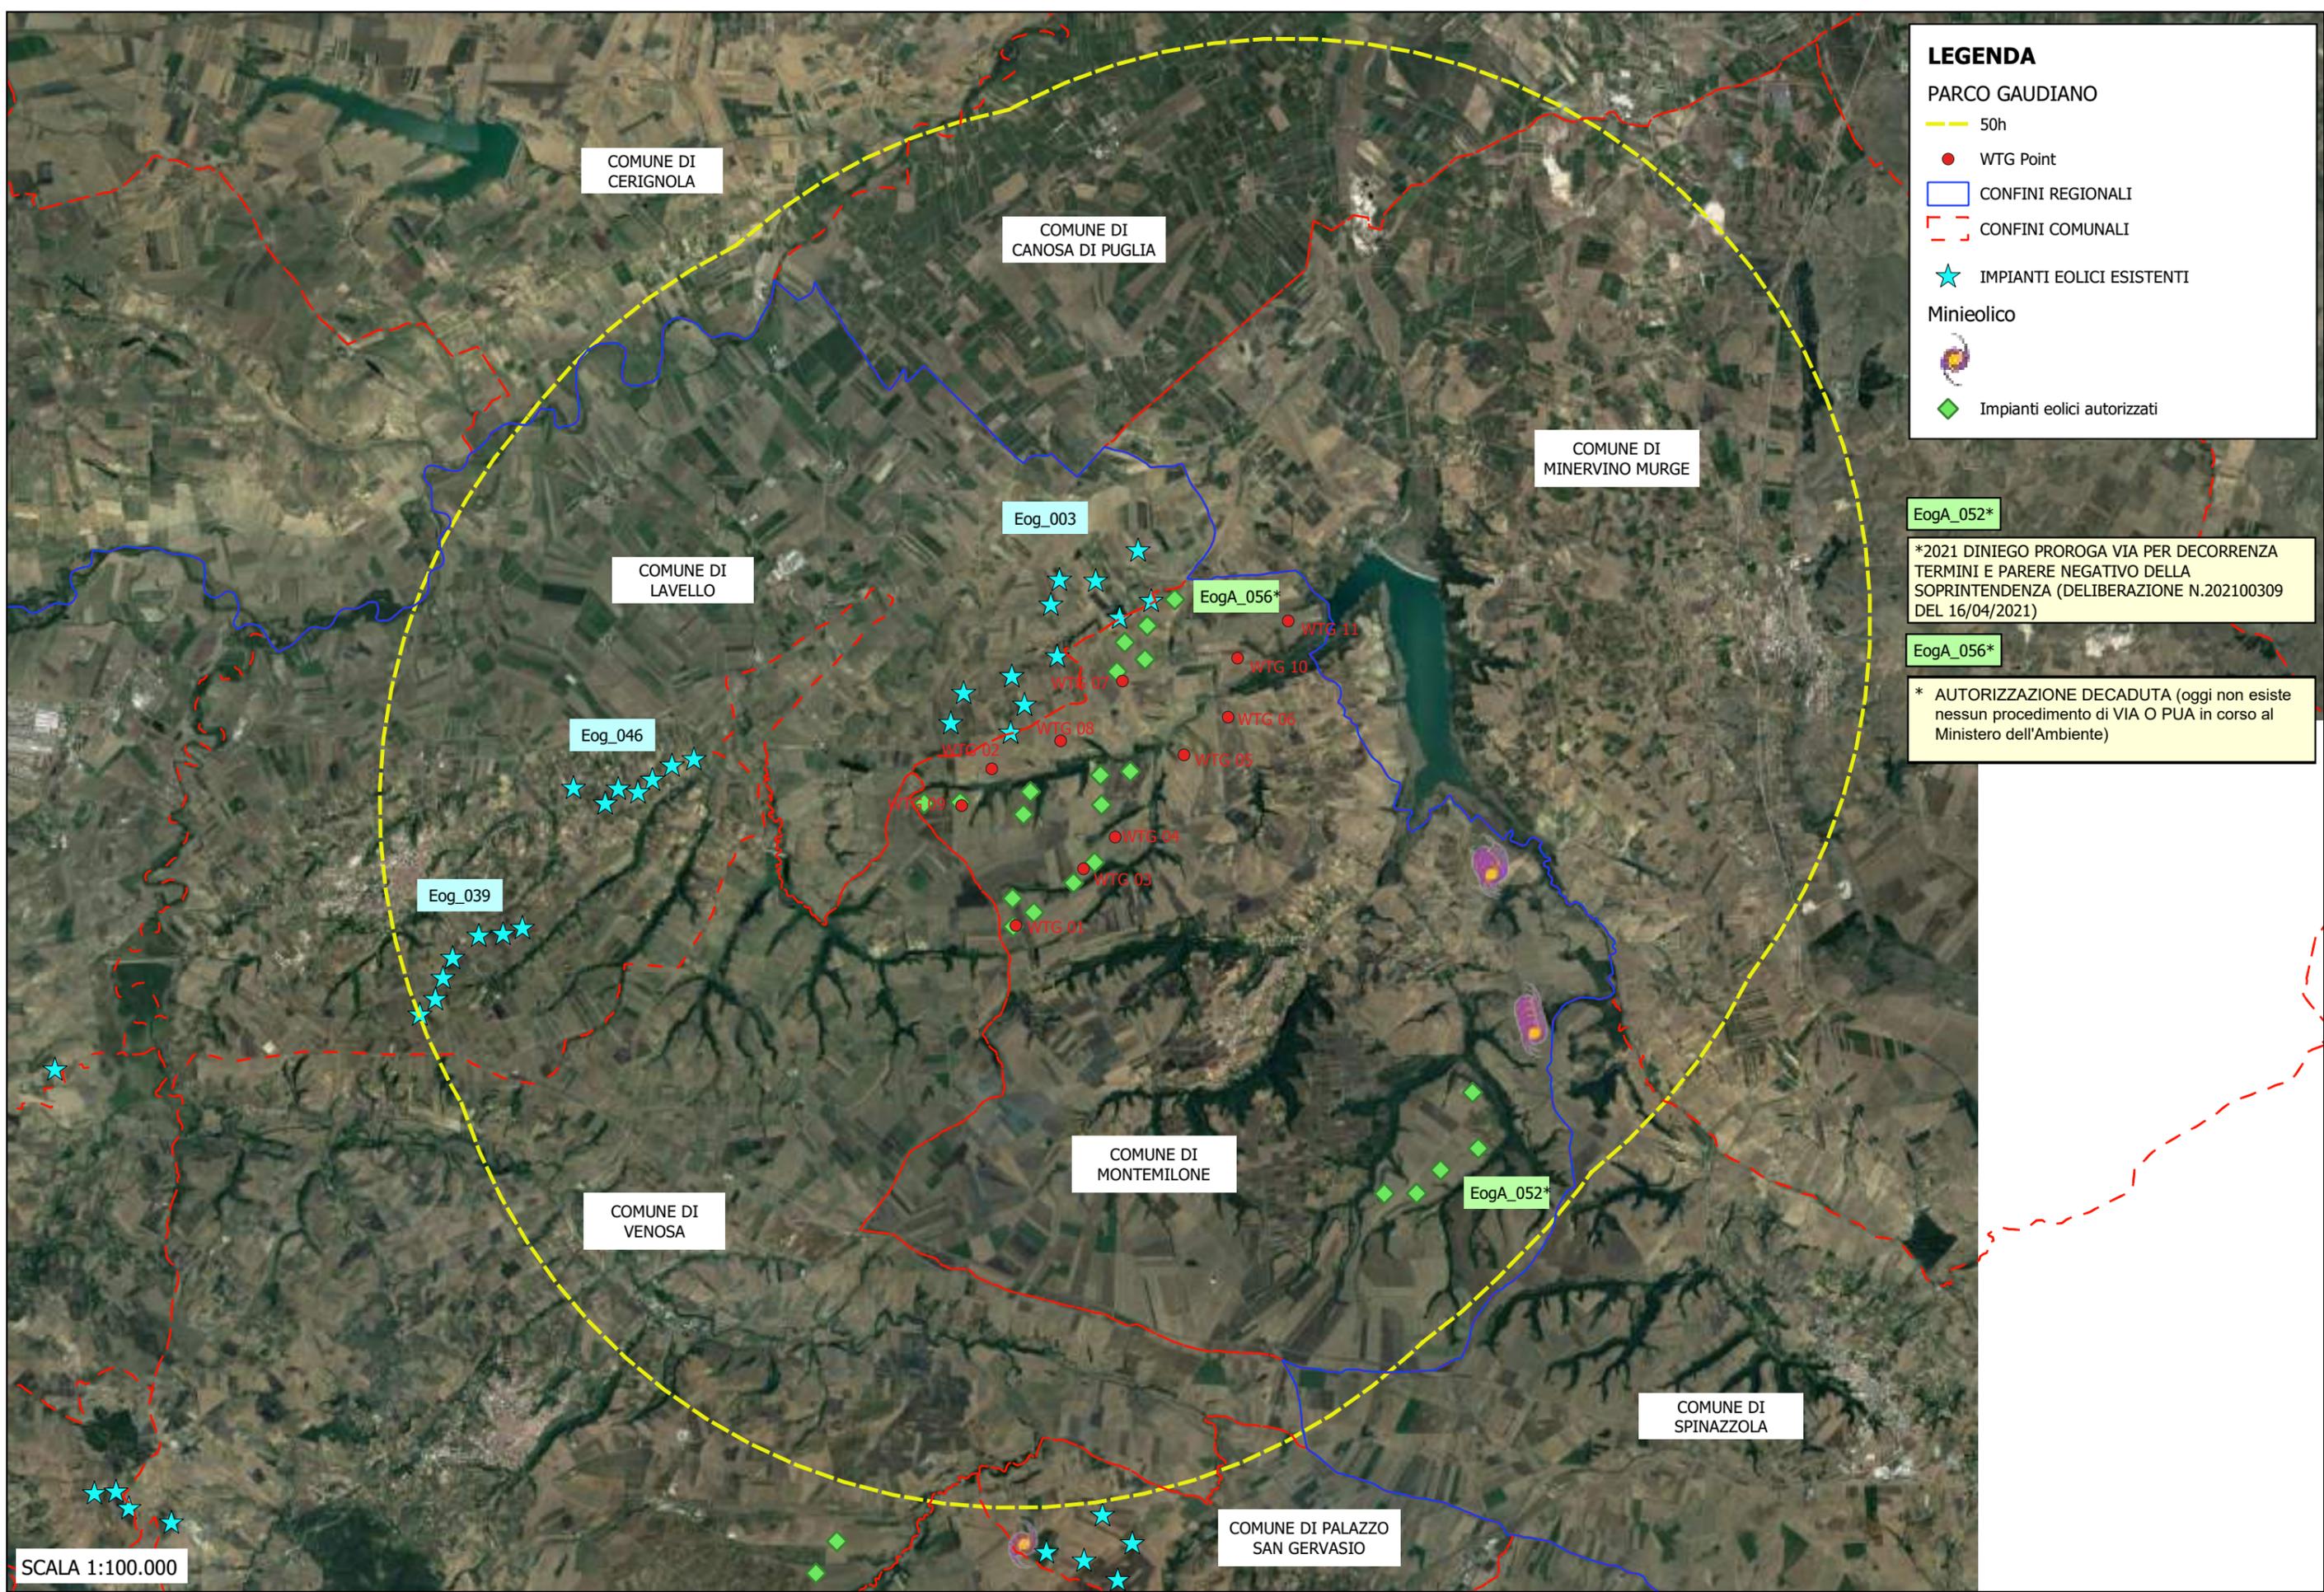

LEGENDA

PARCO GAUDIO

- 50h
- WTG Point
- CONFINI REGIONALI
- CONFINI COMUNALI
- ★ IMPIANTI EOLICI ESISTENTI

Minieolico

- ★ Impianti eolici autorizzati

EogA_052*

*2021 DINIEGO PROROGA VIA PER DECORRENZA TERMINI E PARERE NEGATIVO DELLA SOPRINTENDENZA (DELIBERAZIONE N.202100309 DEL 16/04/2021)

EogA_056*


* AUTORIZZAZIONE DECADUTA (oggi non esiste nessun procedimento di VIA O PUA in corso al Ministero dell'Ambiente)

SCALA 1:100.000

PROGETTO DEFINITIVO RELATIVO ALLA REALIZZAZIONE DI UN IMPIANTO EOLICO COSTITUITO DA 11 AEROGENERATORI E DALLE RELATIVE OPERE DI CONNESSIONE ALLA R.T.N. DA REALIZZARSI NEI COMUNI DI MONTEMILONE E VENOSA (PZ)

STUDIO DI IMPATTO AMBIENTALE
Quadro di Riferimento Programmatico - Allegati Grafici
IMPIANTI EOLICI REALIZZATI E AUTORIZZATI (D.M. 10-9-2010)
(Fonte Catalogo Dati Regione Basilicata)

TAV 2.1

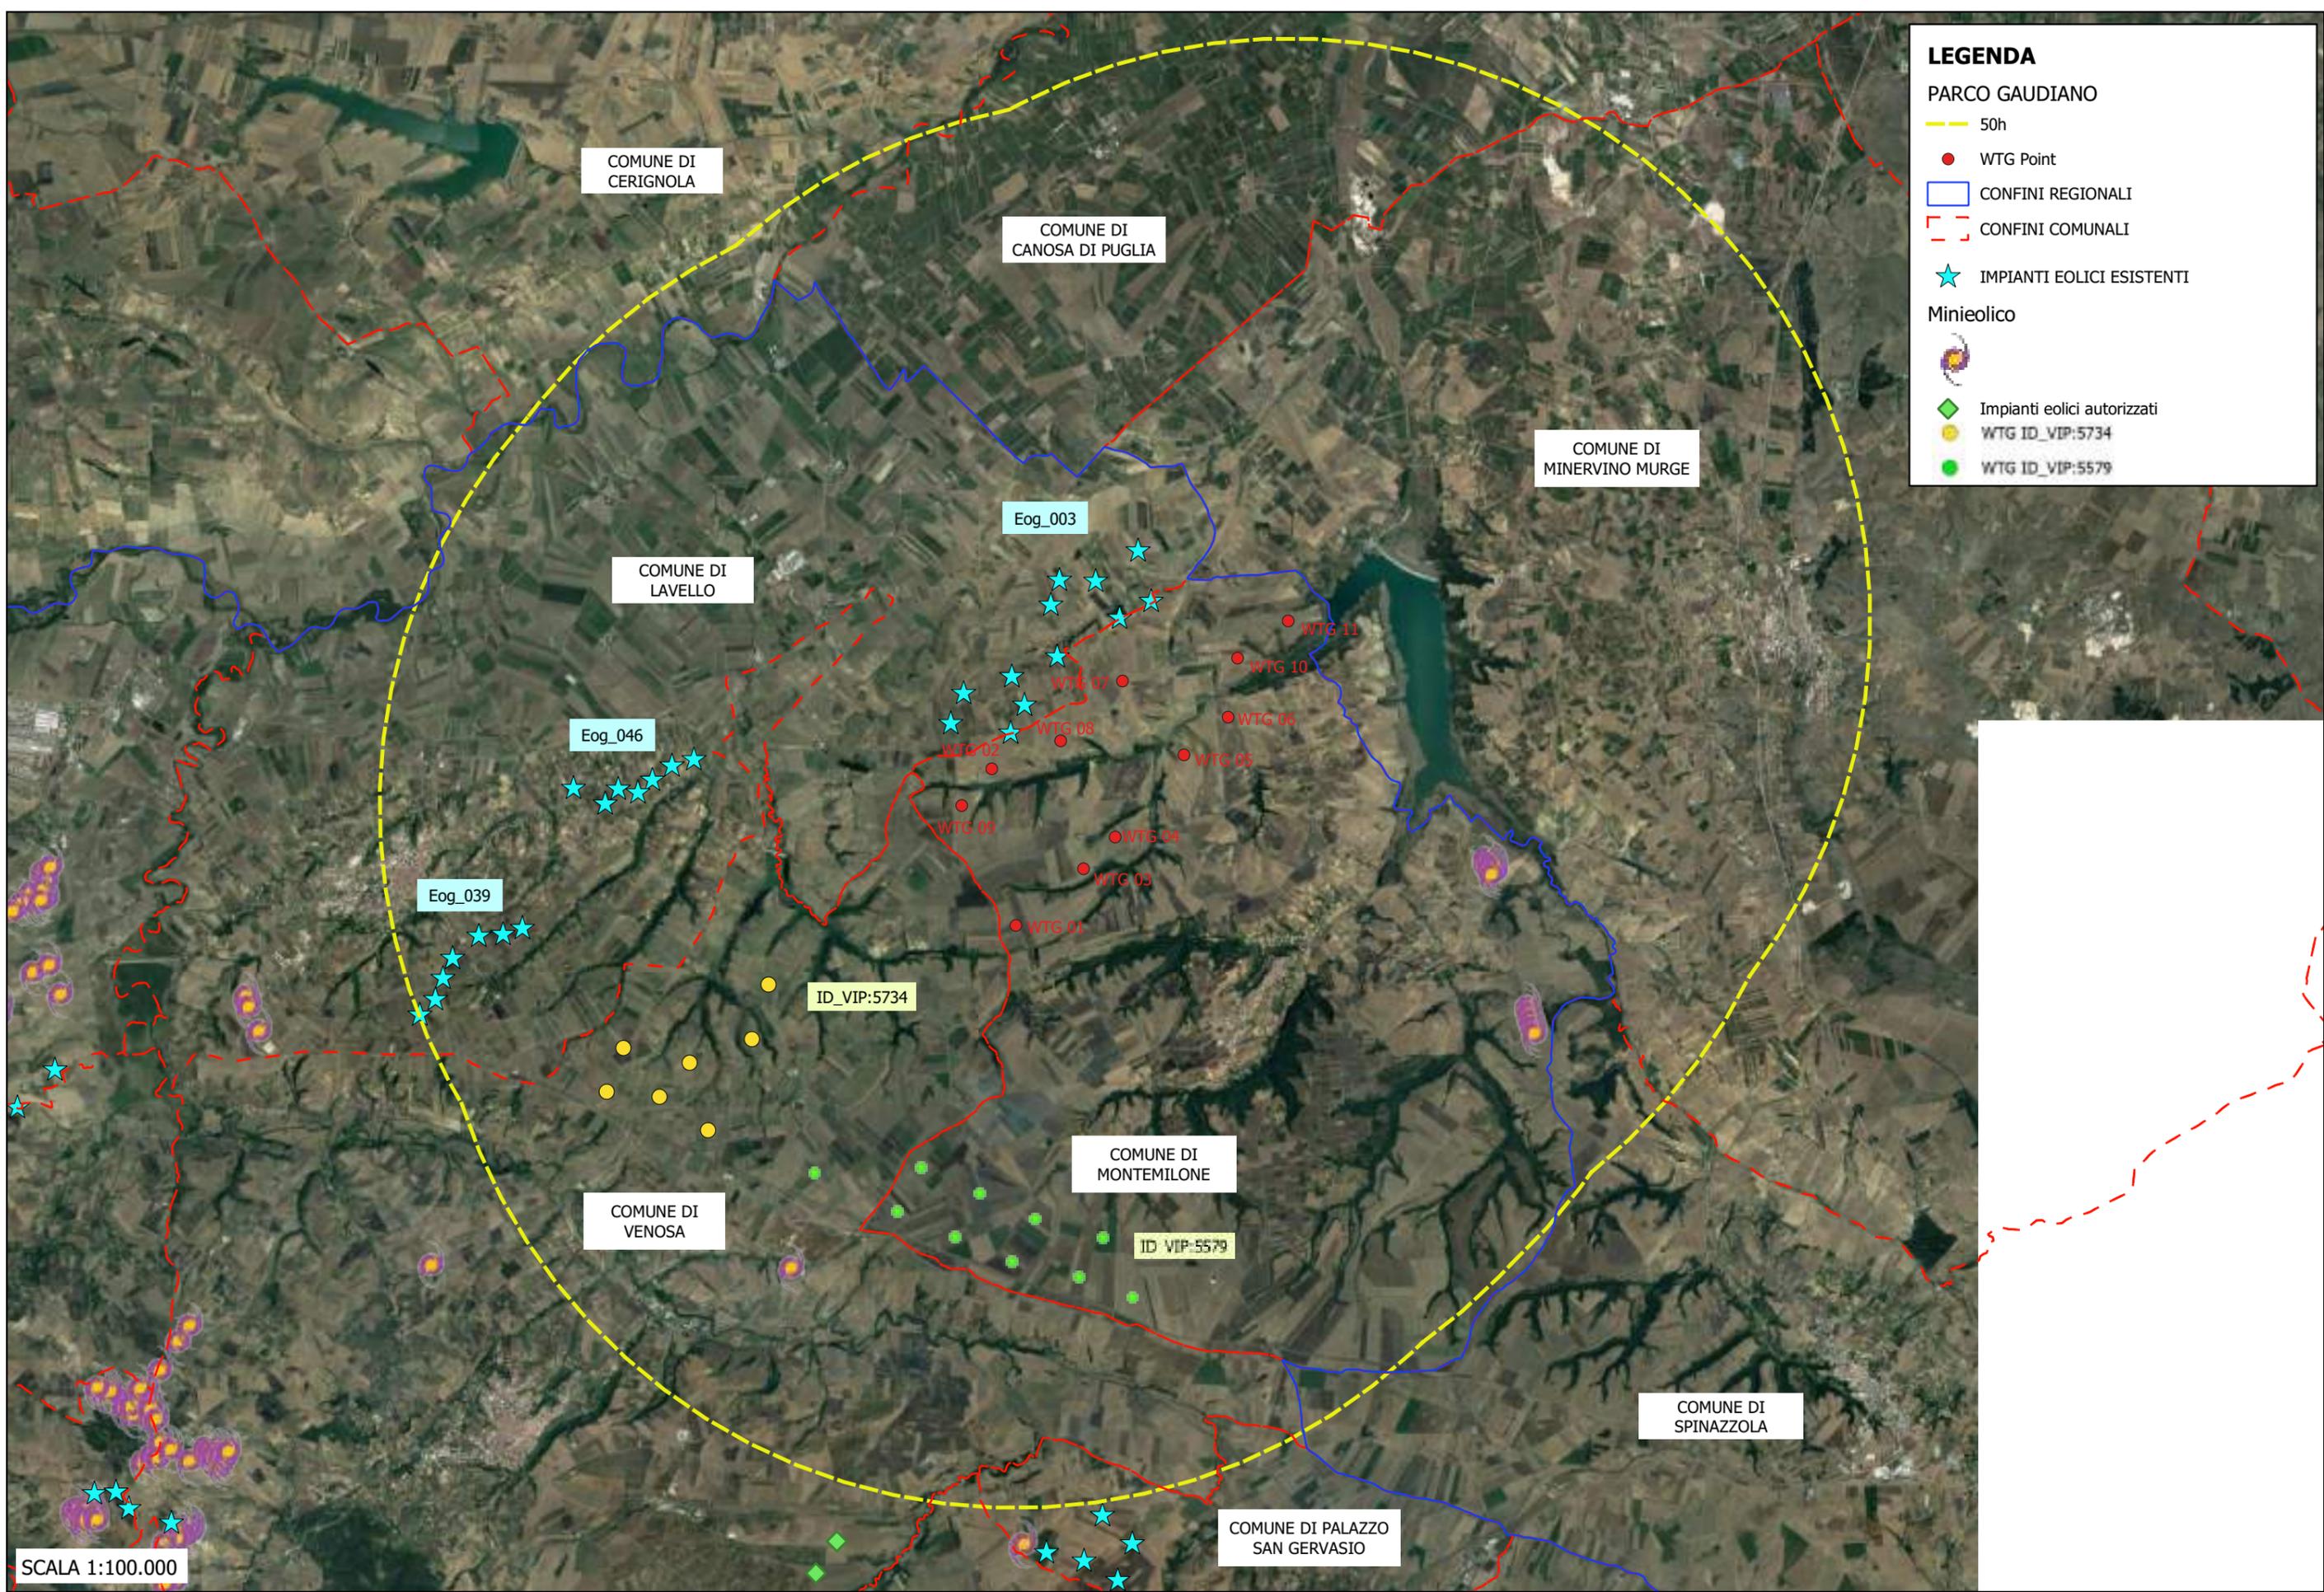

LEGENDA

PARCO GAUDIANO

- 50h
- WTG Point
- CONFINI REGIONALI
- CONFINI COMUNALI
- ★ IMPIANTI EOLICI ESISTENTI

Minieolico

- ⊗ Impianti eolici autorizzati
- WTG ID_VIP:5734
- WTG ID_VIP:5579

SCALA 1:100.000


PROGETTO DEFINITIVO RELATIVO ALLA REALIZZAZIONE DI UN IMPIANTO EOLICO COSTITUITO DA 11 AEROGENERATORI E DALLE RELATIVE OPERE DI CONNESSIONE ALLA R.T.N. DA REALIZZARSI NEI COMUNI DI MONTEMILONE E VENOSA (PZ)

STUDIO DI IMPATTO AMBIENTALE
 Quadro di Riferimento Programmatico - Allegati Grafici
IMPIANTI EOLICI REALIZZATI E AUTORIZZATI ED IN FASE DI AUTORIZZAZIONE
 (come da richiesta in sede di Conferenza di Servizi del 25.11.2021)

TAV 2.2

LEGENDA

- WTG GAUDIANO
- PERIMETRO AREE CONTERMINI (50Htot)
- LIMITI COMUNALI

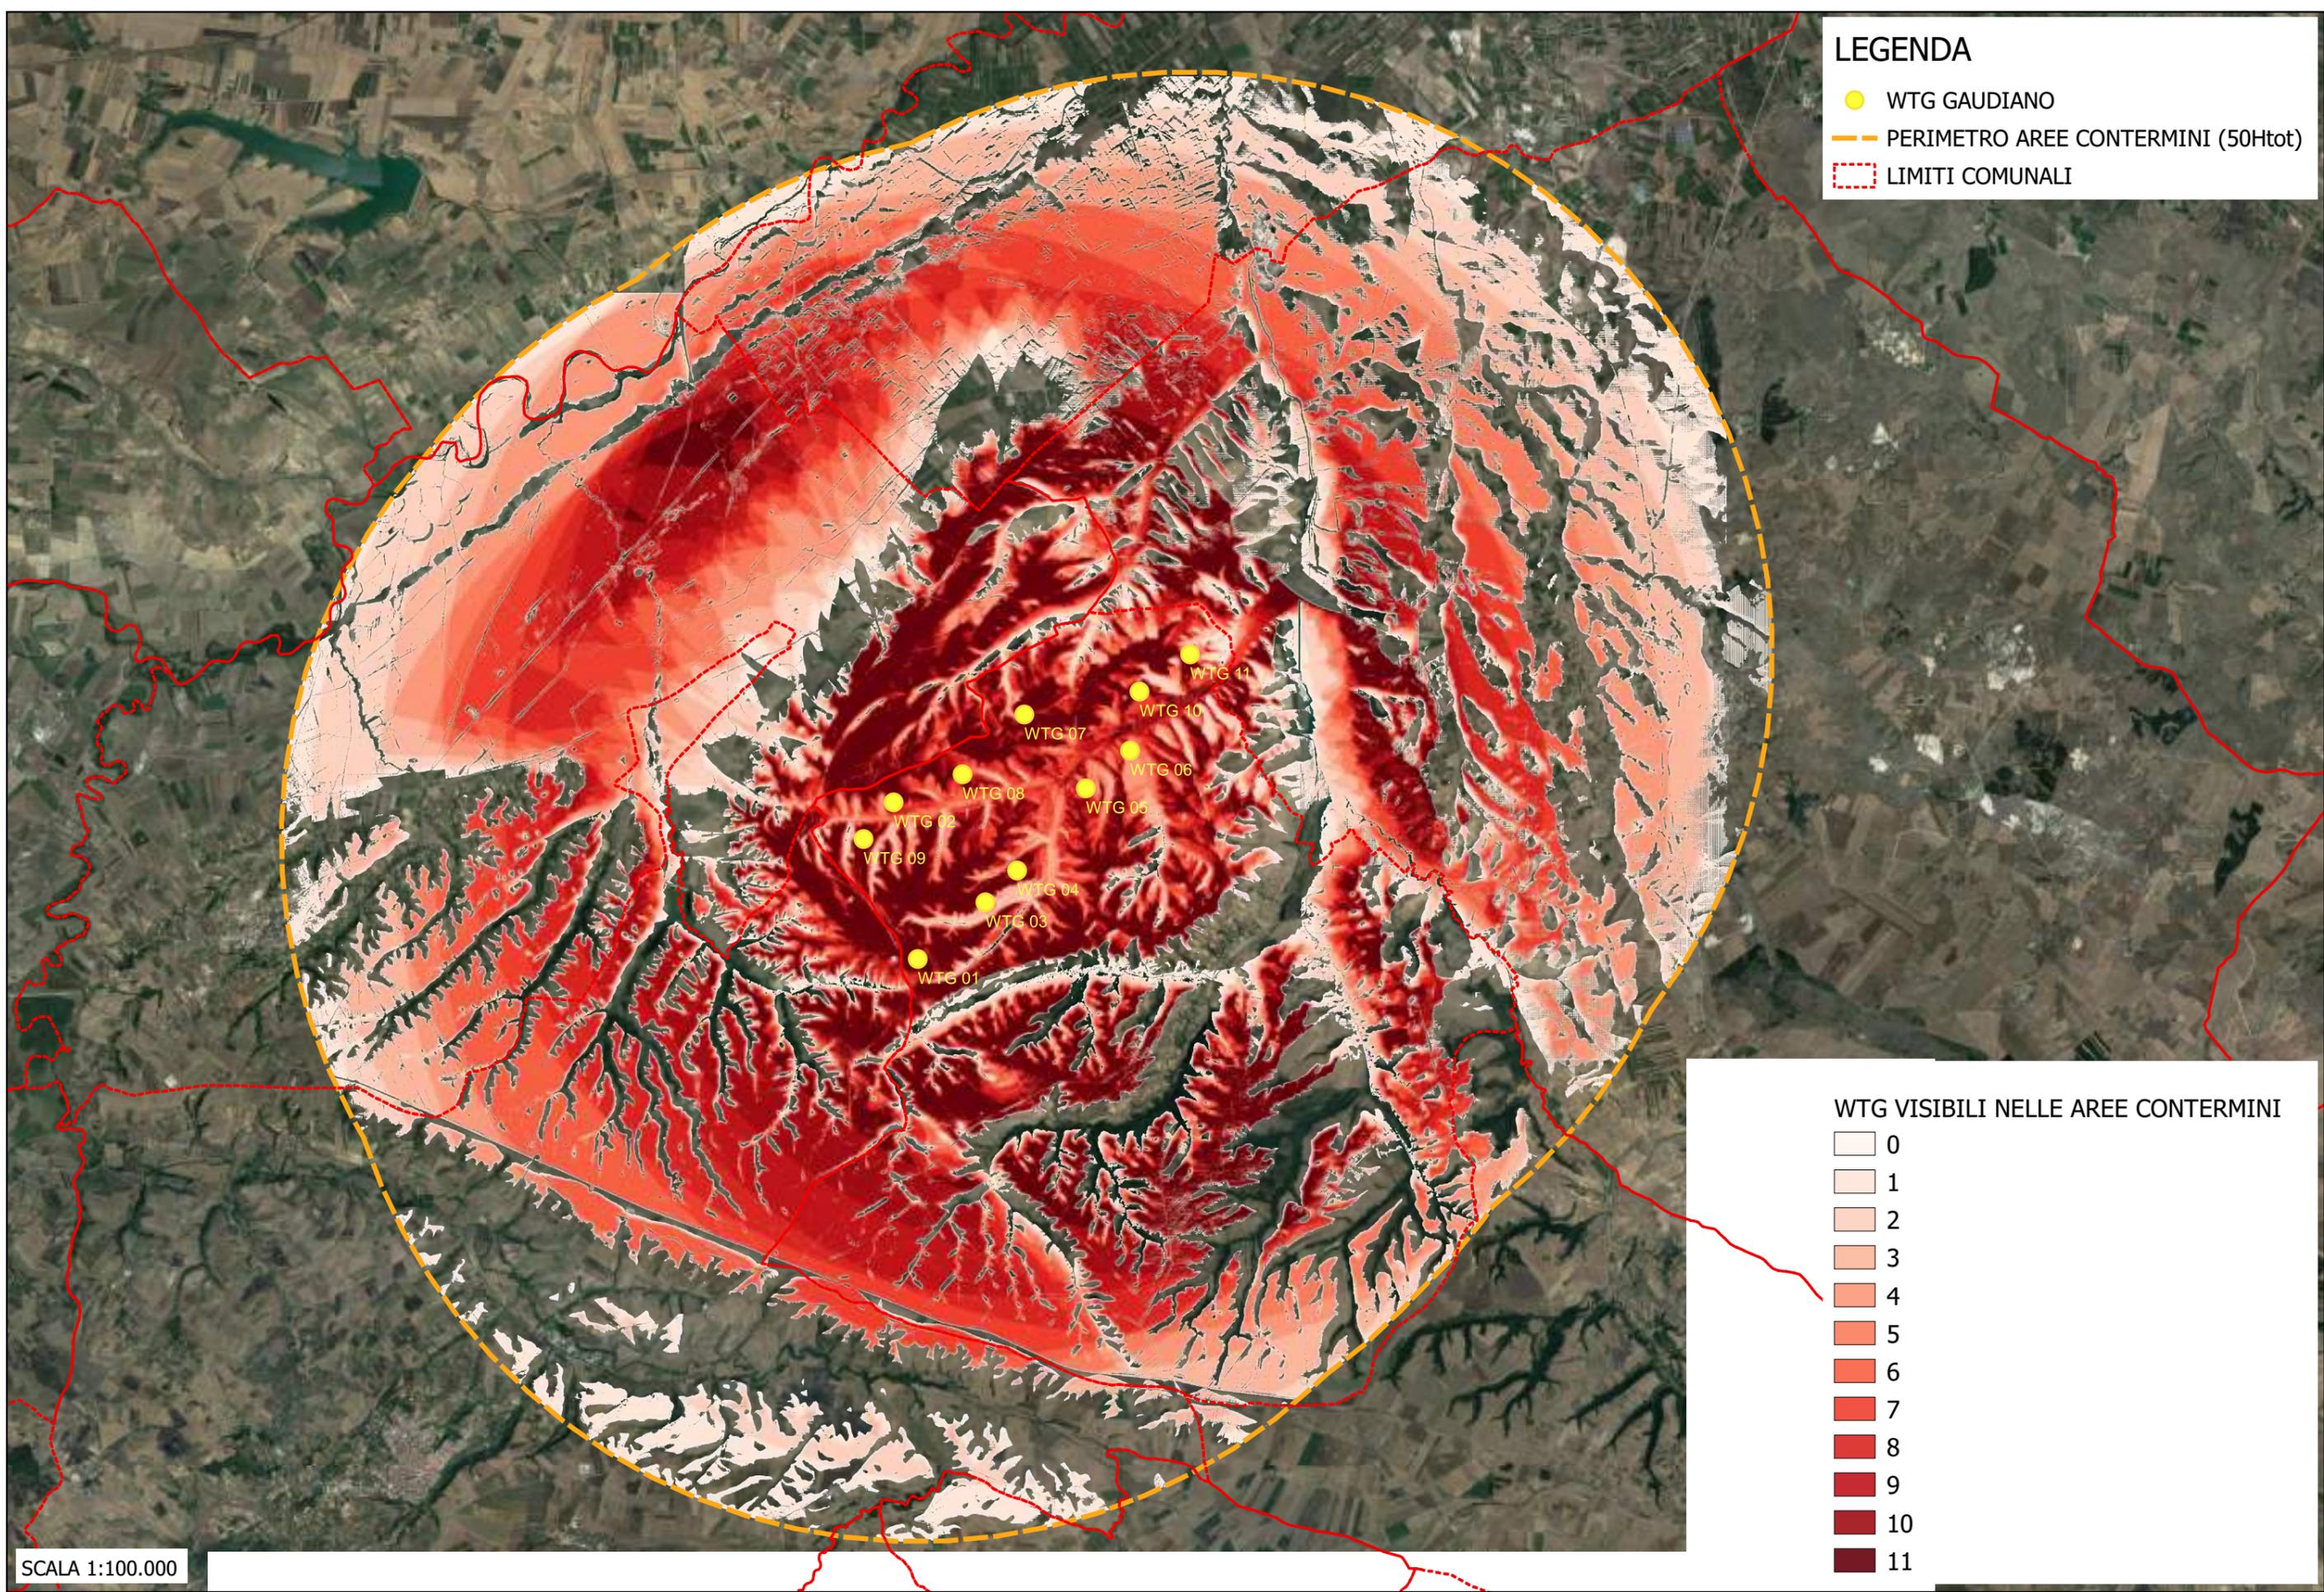

WTG VISIBILI NELLE AREE CONTERMINI

- 0
- 1
- 2
- 3
- 4
- 5
- 6
- 7
- 8
- 9
- 10
- 11


SCALA 1:100.000

PROGETTO PER LA REALIZZAZIONE DI UN PARCO EOLICO
COSTITUITO DA 11 TURBINE AVENTI UNA POTENZA COMPLESSIVA DI 72.6 MW E RELATIVE OPERE DI CONNESSIONE ALLA RTN
DA REALIZZARSI NEI COMUNI DI MONTEMILONE E VENOSA (PZ)

Allegati Grafici
INTERVISIBILITA' WTG IN PROGETTO

TAV
3

WTG VISIBILI NELLE AREE CONTERMINI

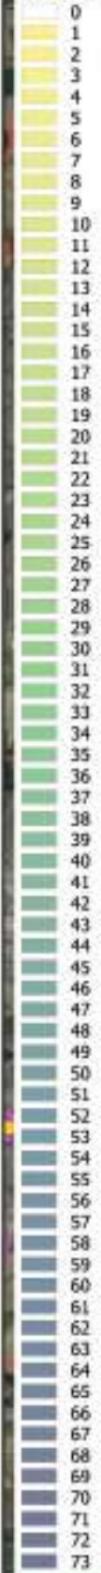

LEGENDA

- WTG GAUDIANO
- WTG ID_VIP:5734
- ★ WTG ESISTENTI
- ◆ WTG AUTORIZZATE *
- PERIMETRO AREE CONTERMINI (50Htot)
- Minieolico
- ▭ LIMITI COMUNALI

◆ EogA_052*

*2021 DINIEGO PROROGA VIA PER DECORRENZA TERMINI E PARERE NEGATIVO DELLA SOPRINTENDENZA (DELIBERAZIONE N.202100309 DEL 16/04/2021)

◆ EogA_056*

* AUTORIZZAZIONE DECADUTA (oggi non esiste nessun procedimento di VIA O PUA in corso al Ministero dell'Ambiente)

SCALA 1:100.000

PROGETTO PER LA REALIZZAZIONE DI UN PARCO EOLICO
 COSTITUITO DA 11 TURBINE AVENTI UNA POTENZA COMPLESSIVA DI 72.6 MW E RELATIVE OPERE DI CONNESSIONE ALLA RTN
 DA REALIZZARSI NEI COMUNI DI MONTEMILONE E VENOSA (PZ)

Allegati Grafici
 INTERVISIBILITA' CUMULATIVA

TAV 4