
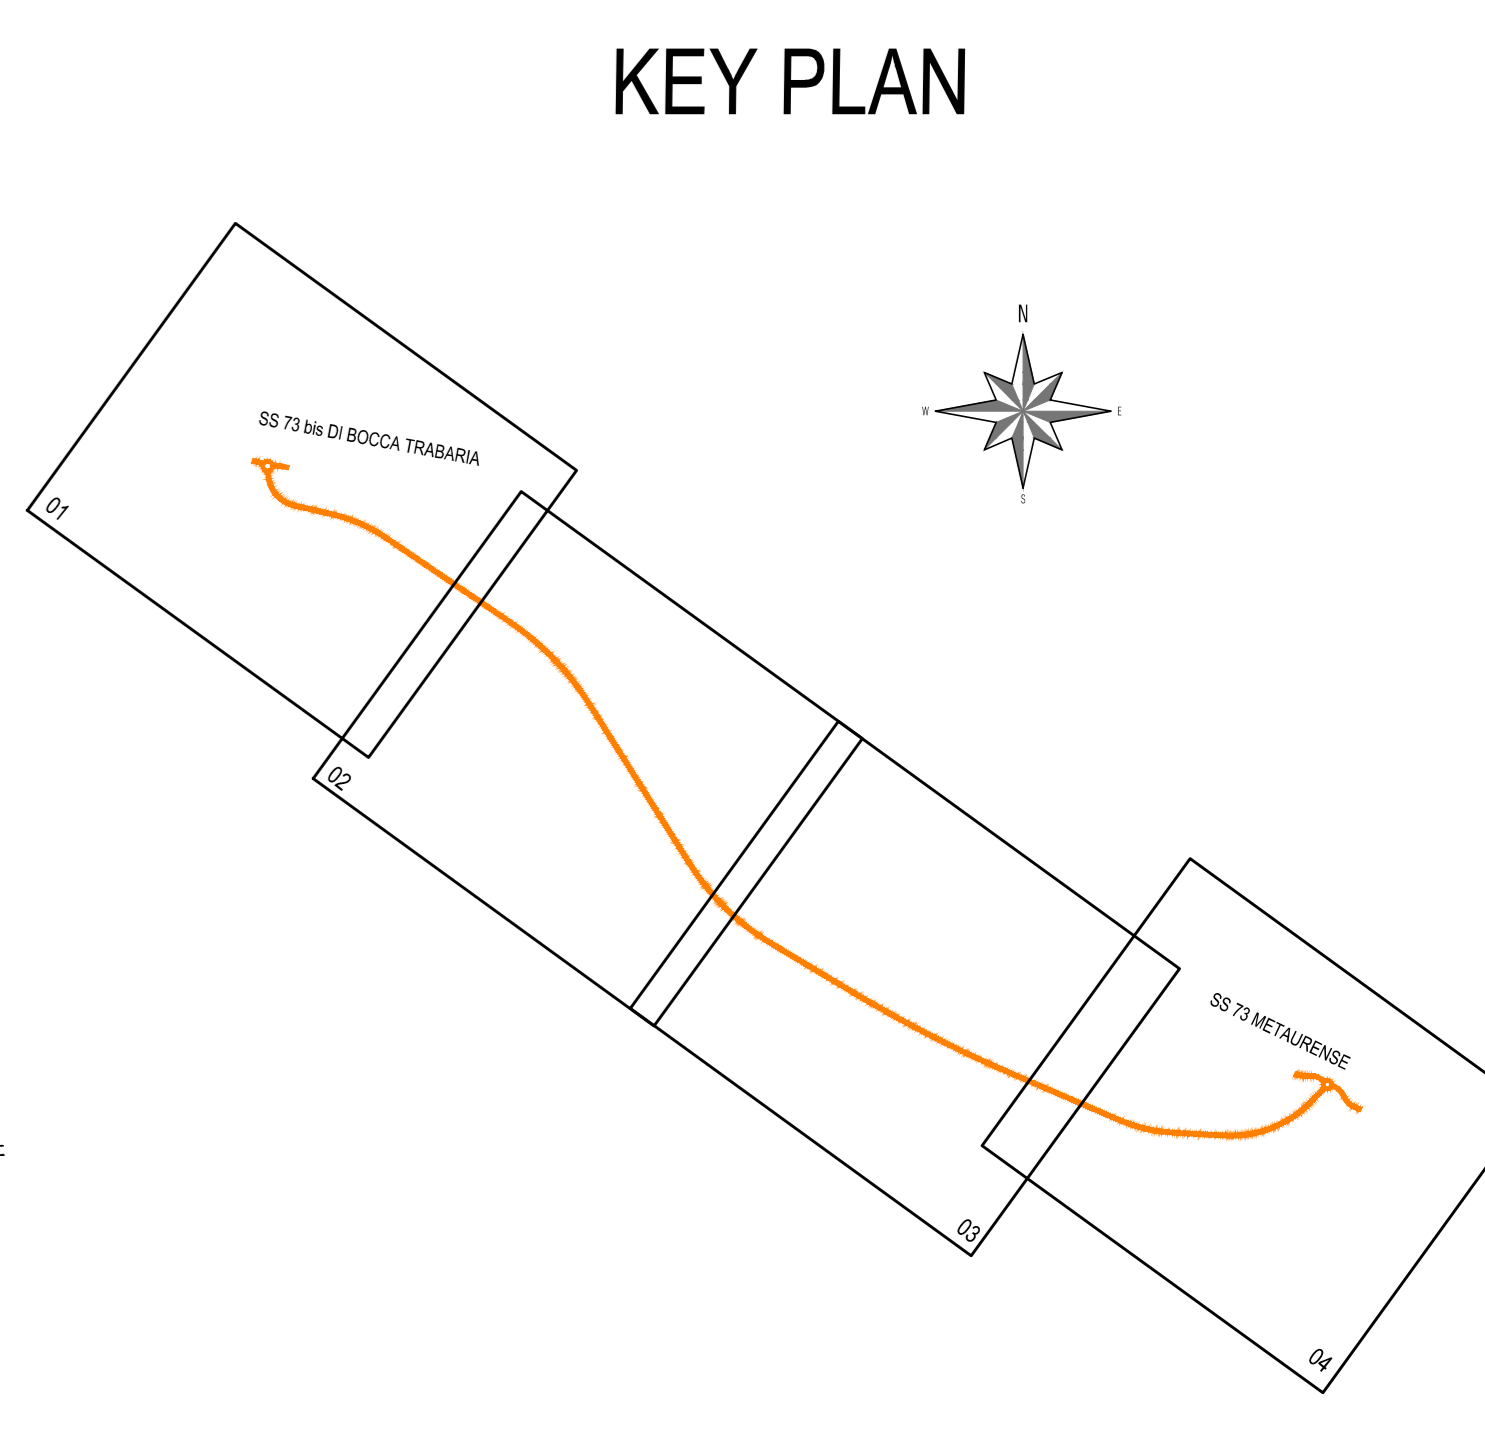


PROVINCIA: PESARO URBINO
 COMUNE: Peglio

- LEGENDA**
- CAMPAGNA INDAGINI PROGETTO DEFINITIVO 2020
- S"n"pz/19 SONDAGGIO A CAROTAGGIO CONTINUO attrezzato con piezometro
 - ◆ S"n"m/19 SONDAGGIO A CAROTAGGIO CONTINUO attrezzato con inclinometro
 - ◆ S"n"pz/19 SONDAGGIO A CAROTAGGIO CONTINUO attrezzato per prova Down Hole
 - PZ"n"/19 POZZETTO ESPLORATIVO
 - SISM"r/19 STENDIMENTO SISMICO A RIFRAZIONE MW"n"/19 MASW
 - SISM-RI"n" STENDIMENTO SISMICO A RIFLESSIONE IBRIDA
 - ✕ S0"n" STAZIONE GEOSTRUTTURALE
- CAMPAGNA INDAGINI PREGRESSE
- ◆ S"n" SONDAGGIO A CAROTAGGIO CONTINUO (campagna indagini geognostiche 1998-1999)
 - ◆ S0"n" SONDAGGIO ORIZZONTALE A CAROTAGGIO CONTINUO (campagna indagini geognostiche 2003-2004)
 - ◆ S"n" SONDAGGIO VERTICALE A CAROTAGGIO CONTINUO (campagna indagini geognostiche 2003-2004)
 - ▲ P"n" PROVA PENETROMETRICA STATICA (SP) o DINAMICA (DPH) SPINTA A RIFIUTO (campagna indagini geognostiche 2003-2004)
 - Z"n" POZZETTO ESPLORATIVO CON ESCAVATORE (campagna indagini geognostiche 2003-2004)
 - STENDIMENTO SISMICO A RIFRAZIONE (campagna indagini geognostiche 1998-1999)
 - STENDIMENTO SISMICO A RIFRAZIONE (base da 115m se non diversamente specificato) (campagna indagini geognostiche 2003-2004)

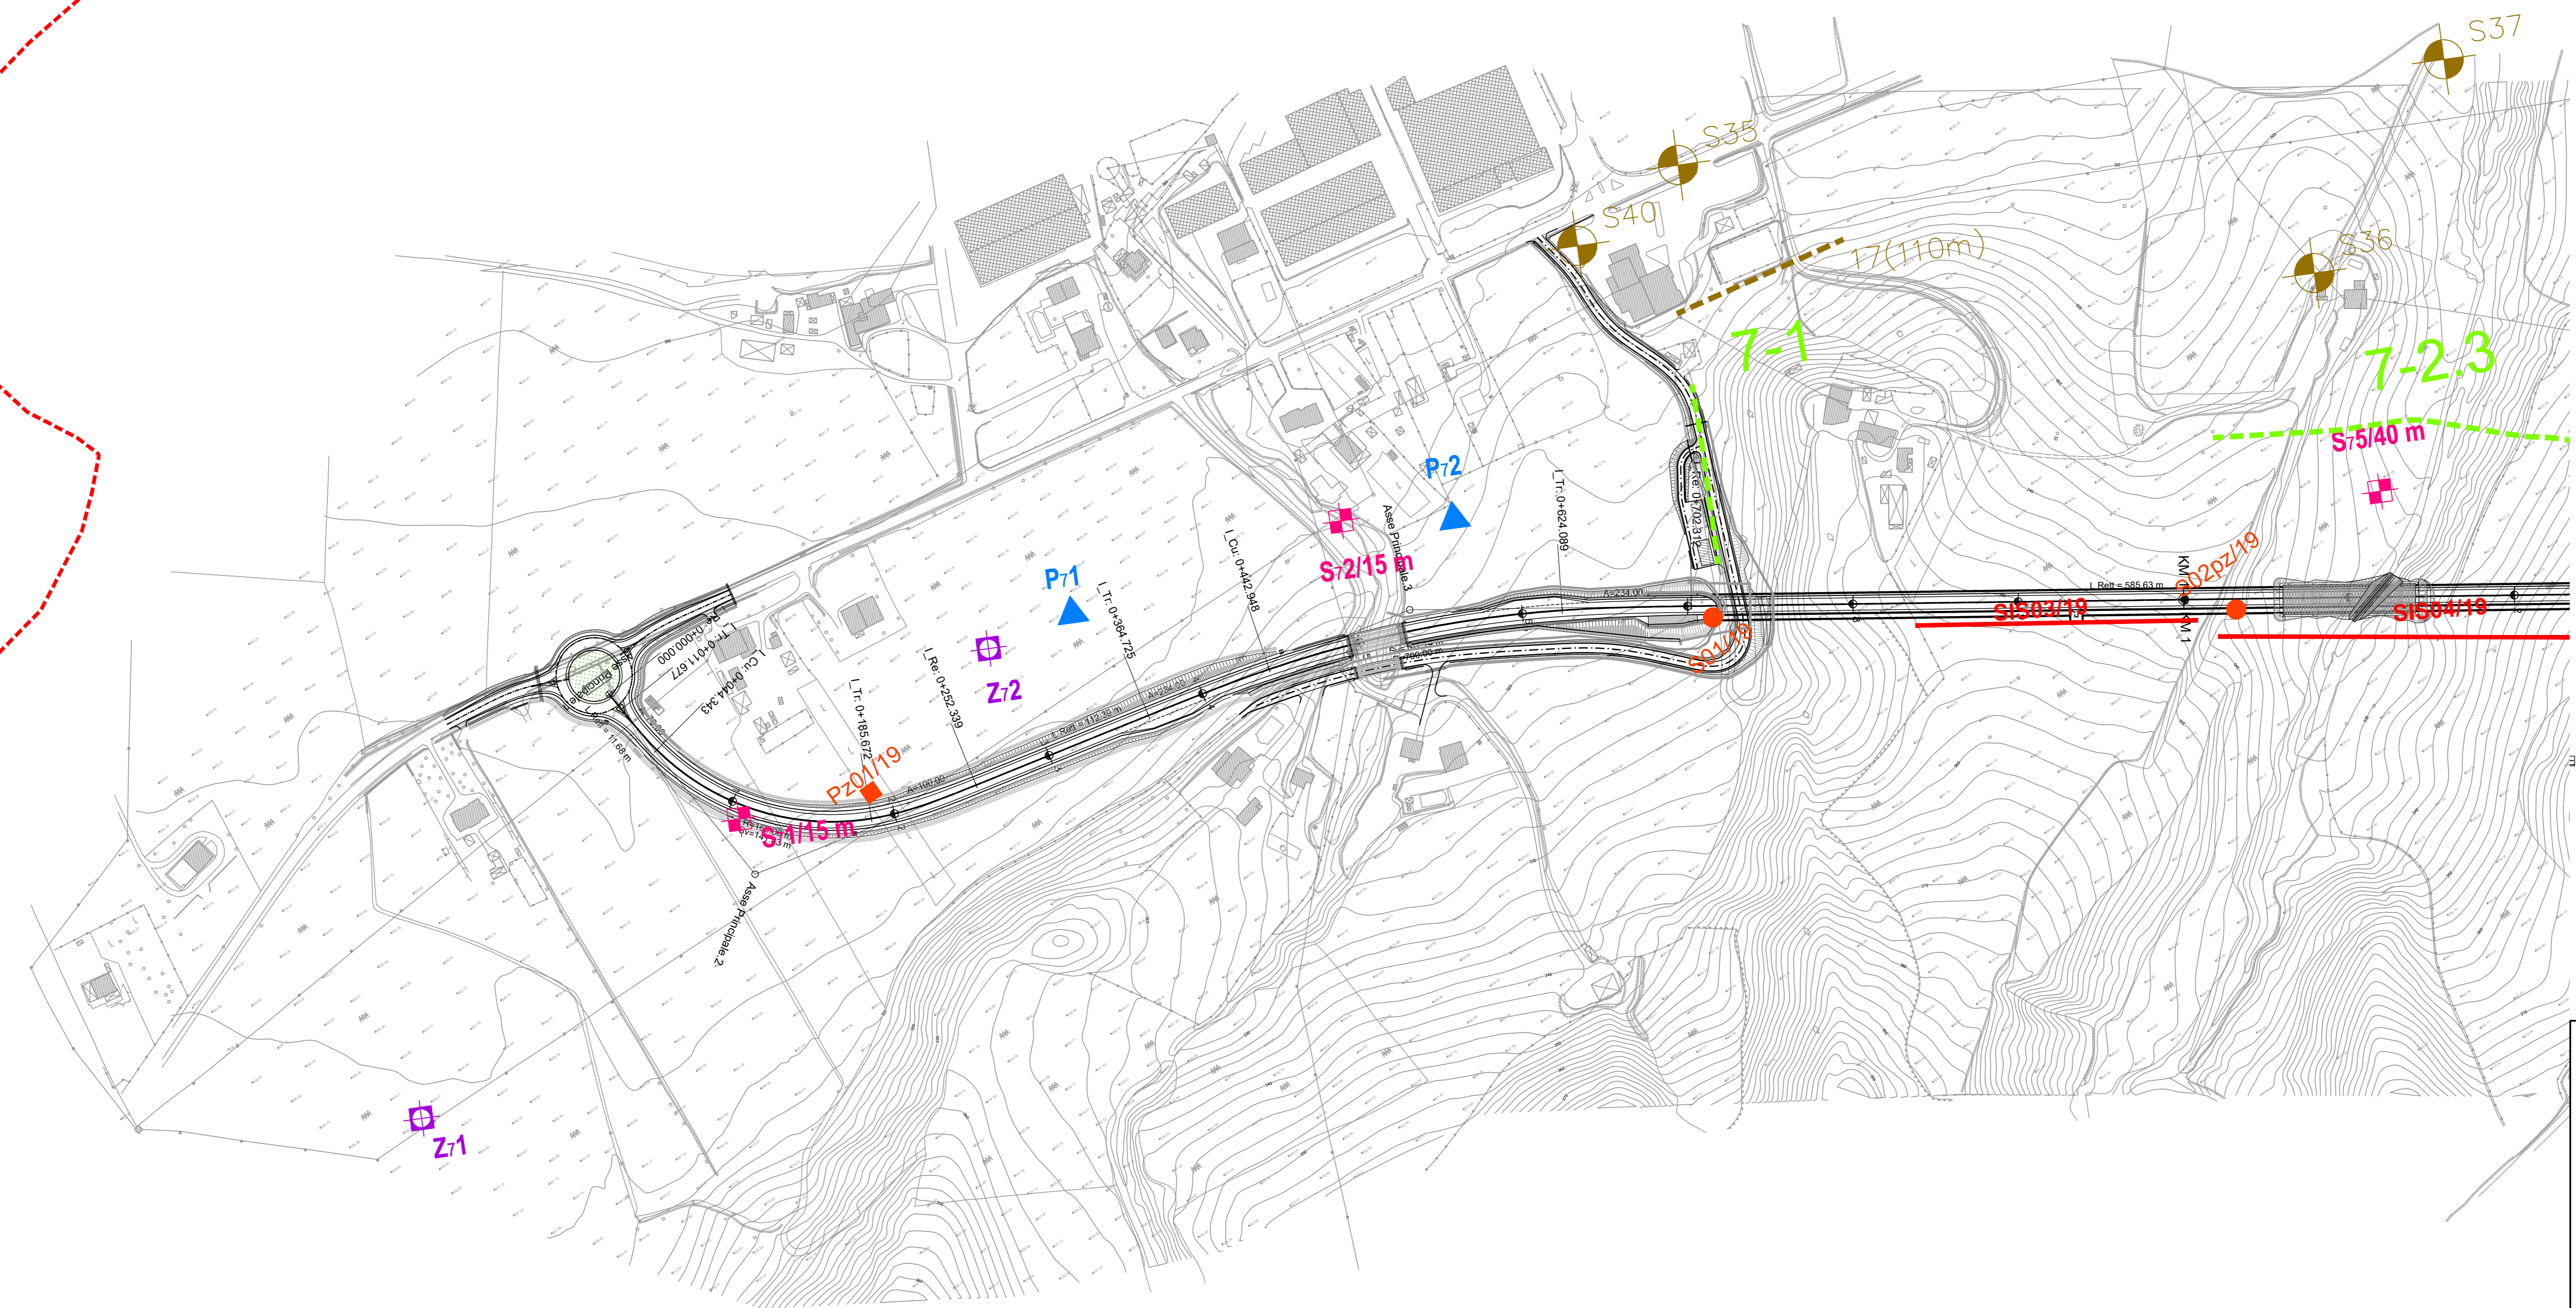

Sanas
 GRUPPO FS ITALIANE
 Direzione Progettazione e Realizzazione Lavori

S.G.C. E78 GROSSETO - FANO
 Tratto Selci Lama (E45) - S. Stefano di Gaifa.
 Adeguamento a 2 corsie del tratto della Variante di Urbania

PROGETTO DEFINITIVO

ANAS - DIREZIONE PROGETTAZIONE E REALIZZAZIONE LAVORI

COORDINATORE PER LA SICUREZZA IN FASE DI PROGETTAZIONE Ing. Giuseppe Resto Ordine Ingegneri Provincia di Roma n. 20629	PROGETTISTI SPECIALISTI Ing. Ambrogio Signorilli Ordine Ingegneri Provincia di Roma n. A35115	PROGETTAZIONE ATI: (Mandatario) GPI INGEGNERIA GESTIONE PROGETTI INGEGNERIA srl (Mandante)
IL GEOLOGO Dot. Geol. Salvatore Maffei Ordine dei Geologi della Regione Lazio n. 17042	Ing. Moreno Panfilì Ordine Ingegneri Provincia di Perugia n. A2657	(Mandante) costruttori (Mandante)
VISTO: IL RESP. DEL PROCEDIMENTO Ing. Vincenzo Galone	Ing. Claudio Müller Ordine Ingegneri Provincia di Roma n. 15754	(Mandante) engeko (Mandante)
VISTO: IL RESP. DEL PROGETTO Arch. Pasquale Marco Calozzo	Ing. Giuseppe Resto Ordine Ingegneri Provincia di Roma n. 20629	IL PROGETTISTA È RESPONSABILE DELL'INTEGRAZIONE DELLE PREVISIONI SPECIALISTICHE (DPR/207/20 ART. 15 COMMA 2) Dot. Ing. GIORGIO GUIDUCCI Ordine Ingegneri Provincia di Roma n. 14035

STUDI ED INDAGINI
 Indagini geognostiche
 Planimetria ubicazione indagini geognostiche
 Tav.1 di 4

CODICE PROGETTO	PROGETTO	LV. PROC.	ANNO	NOME FILE	TOOGEOGEOPU01_A	REVISIONE	SCALA
D P A N 2 4 7	D	2	22	CODICE ELAB.	T O O G E O G E O P U O 1	A	1:2.000
D							
C							
B							
A	Emissione		Dic. '21	Leonardi	Marino	Guiducci	
REV.	DESCRIZIONE	DATA	REDATTO	VERIFICATO	APPROVATO		