



SG2

- LEGENDA**
- CAMPAGNA INDAGINI PROGETTO DEFINITIVO 2020
- S"n"/pz/19 SONDAGGIO A CAROTAGGIO CONTINUO attrezzato con piezometro
 - ◆ S"n"/m/19 SONDAGGIO A CAROTAGGIO CONTINUO attrezzato con inclinometro
 - ◆ S"n"/pz/19 SONDAGGIO A CAROTAGGIO CONTINUO attrezzato per prova Down Hole
 - PZ"n"/19 POZZETTO ESPLORATIVO
 - SISM"n"/19 STENDIMENTO SISMICO A RIFRAZIONE MW"n"/19 MASW
 - SISM-RI"n" STENDIMENTO SISMICO A RIFLESSIONE IBRIDA
 - ✕ SG"n" STAZIONE GEOSTRUTTURALE
- CAMPAGNA INDAGINI PREGRESSE
- ◆ S"n" SONDAGGIO A CAROTAGGIO CONTINUO (campagna indagini geognostiche 1998-1999)
 - ◆ SO"n" SONDAGGIO ORIZZONTALE A CAROTAGGIO CONTINUO (campagna indagini geognostiche 2003-2004)
 - ◆ S"n" SONDAGGIO VERTICALE A CAROTAGGIO CONTINUO (campagna indagini geognostiche 2003-2004)
 - ▲ P"n" PROVA PENETROMETRICA STATICA (SP1) o DINAMICA (DP5H) SPINTA A RIFLUIO (campagna indagini geognostiche 2003-2004)
 - ◆ Z"n" POZZETTO ESPLORATIVO CON ESCAVATORE (campagna indagini geognostiche 2003-2004)
 - STENDIMENTO SISMICO A RIFRAZIONE (campagna indagini geognostiche 1998-1999)
 - STENDIMENTO SISMICO A RIFRAZIONE (base da 115m se non diversamente specificato) (campagna indagini geognostiche 2003-2004)

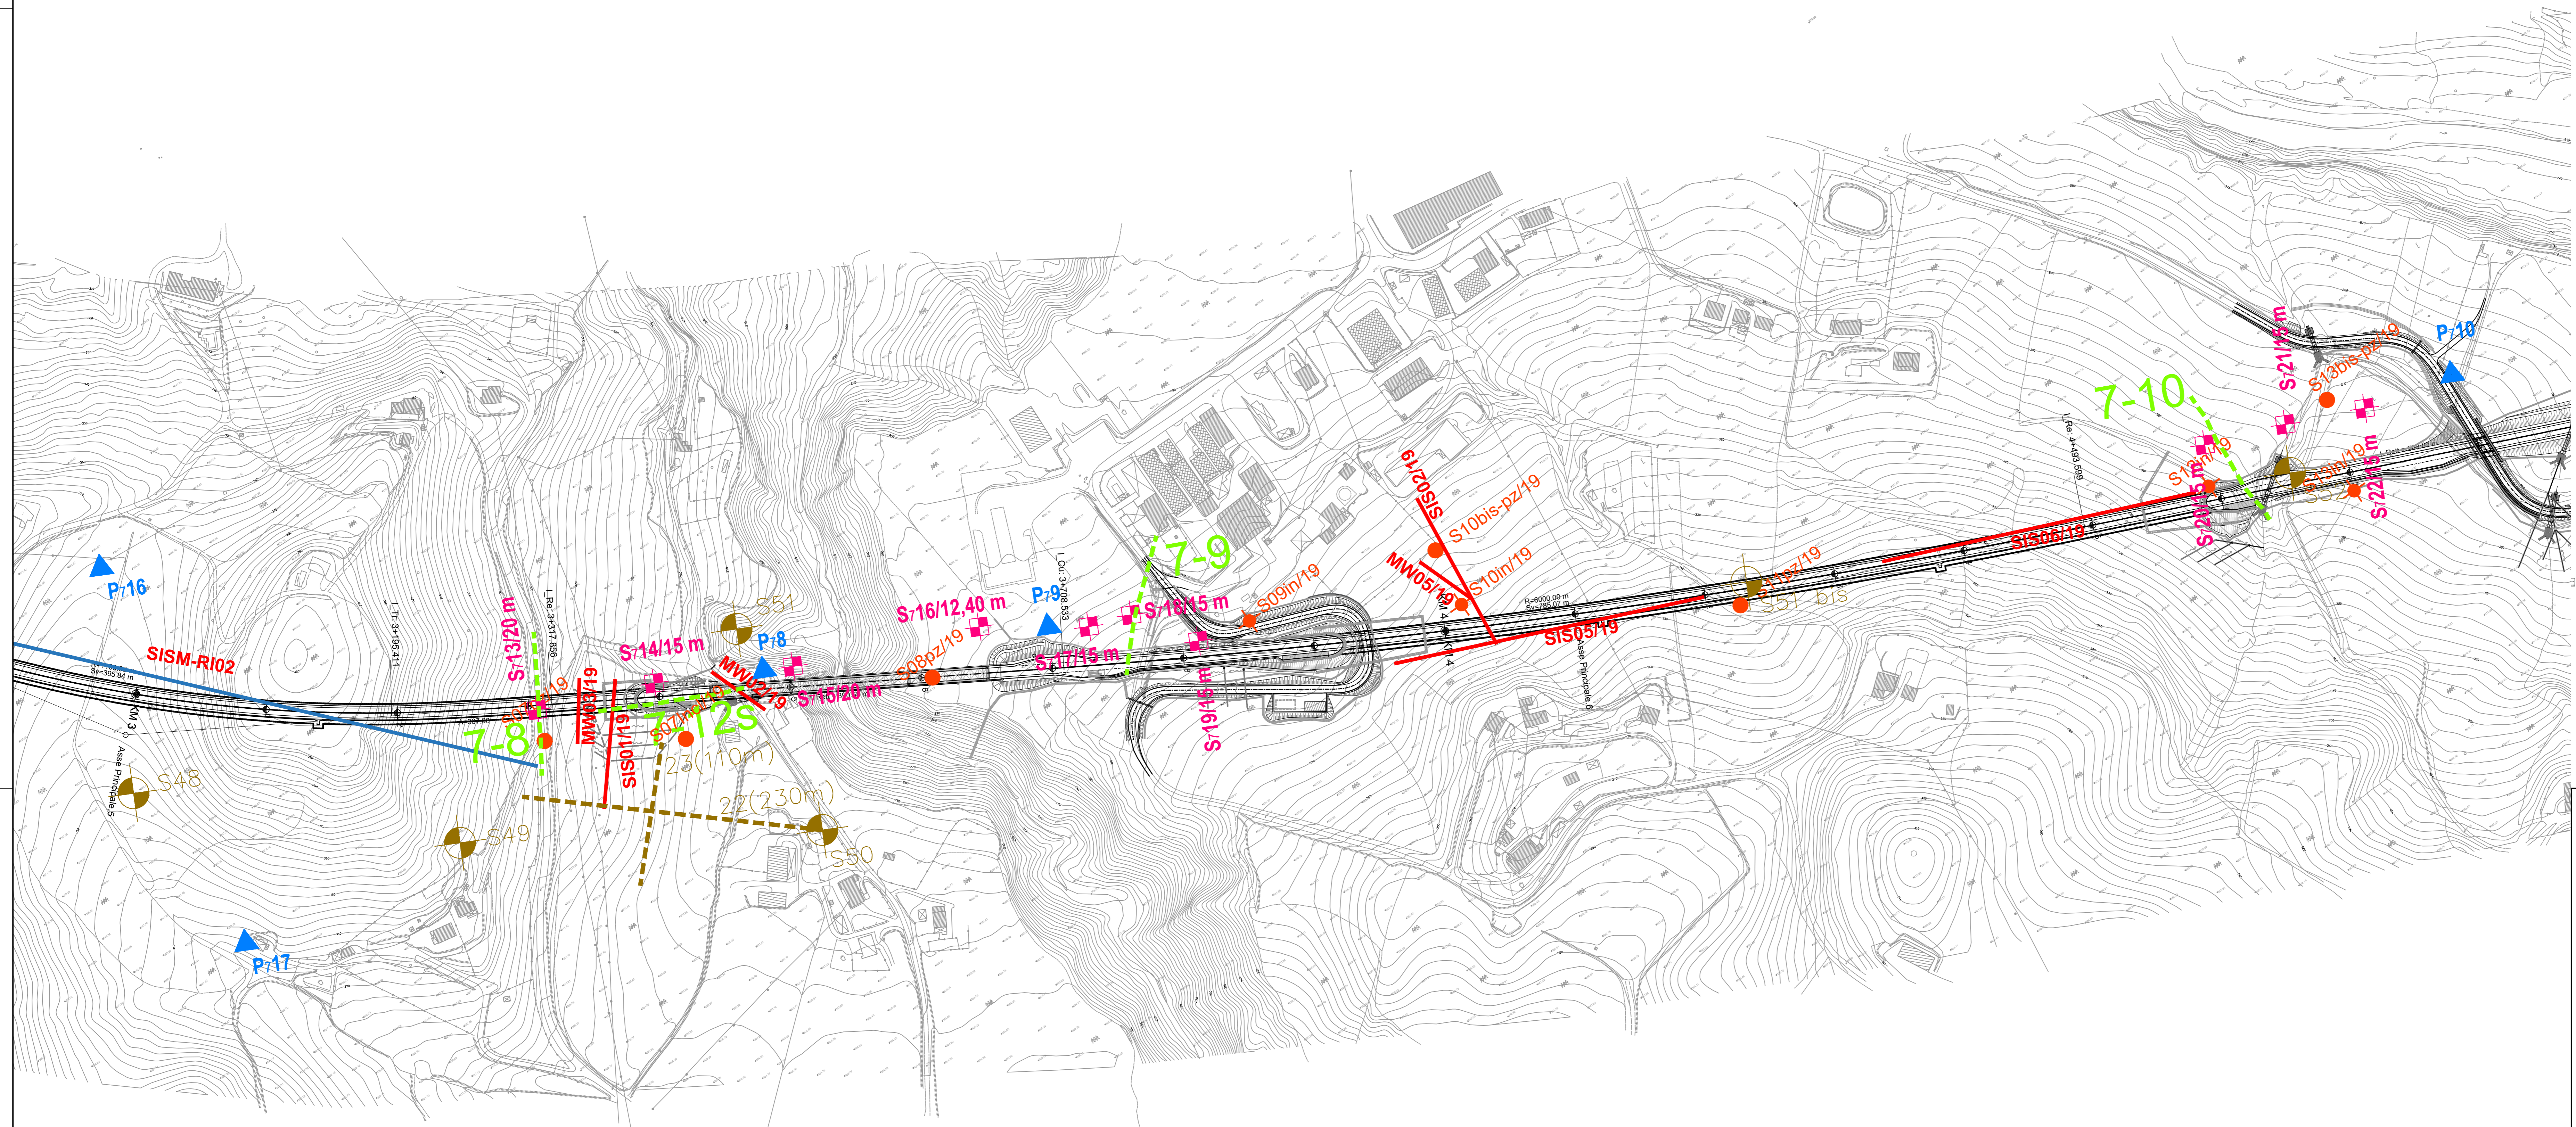

KEY PLAN

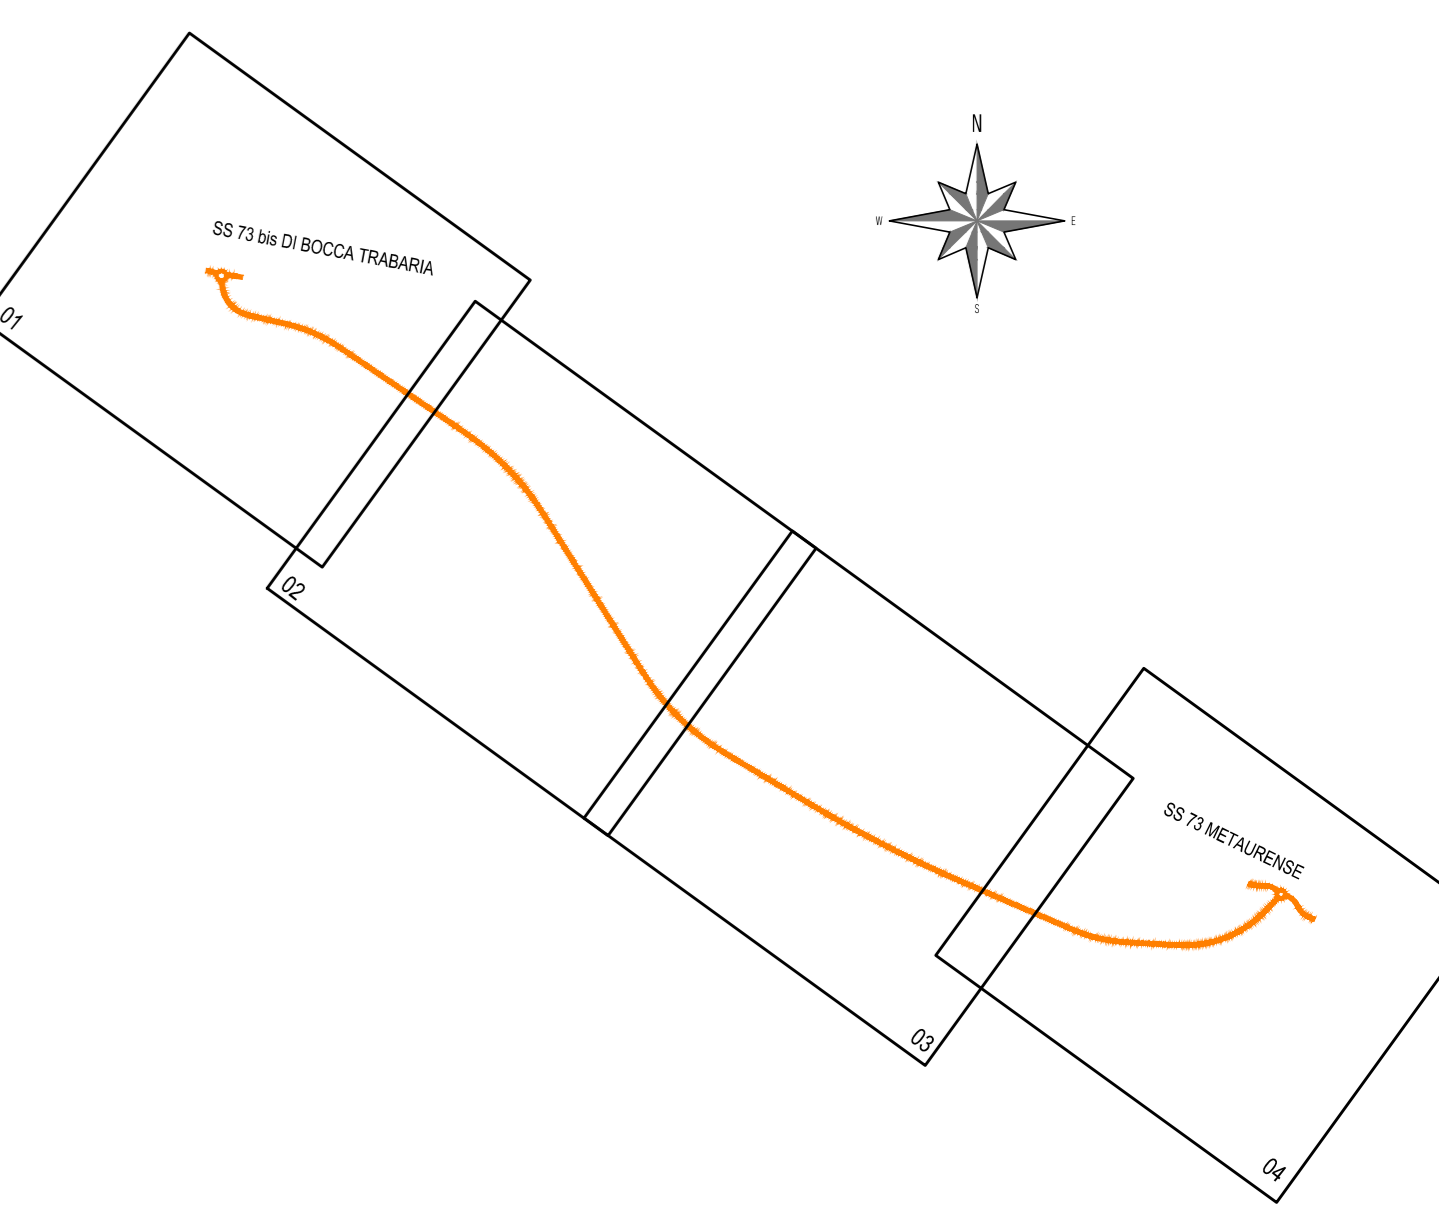

Sanas
GRUPPO FS ITALIANE
Direzione Progettazione e Realizzazione Lavori

S.G.C. E78 GROSSETO - FANO
Tratto Selci Lama (E45) - S. Stefano di Gaifa.
Adeguamento a 2 corsie del tratto della Variante di Urbania

PROGETTO DEFINITIVO

ANAS - DIREZIONE PROGETTAZIONE E REALIZZAZIONE LAVORI

COORDINATORE PER LA SICUREZZA IN FASE DI PROGETTAZIONE Ing. Giuseppe Resto Ordine Ingegneri Provincia di Roma n. 20629	1° PROGETTISTI SPECIALISTICI Ing. Ambrogio Signorini Ordine Ingegneri Provincia di Roma n. A35115	PROGETTAZIONE ATI: (Mandatari) GPI INGEGNERIA GESTIONE PROGETTI INGEGNERIA s.r.l. (Mandatari) costruttori (Mandatari) engeko (Mandatari)
IL GEOLOGO Dot. Geol. Salvatore Maffei Ordine dei Geologi della Regione Lazio n. 1744	Ing. Moreno Panfilì Ordine Ingegneri Provincia di Perugia n. A2657	
VISTO: IL RESP. DEL PROCEDIMENTO Ing. Vincenzo Galone	Ing. Claudio Müller Ordine Ingegneri Provincia di Roma n. 15754	
VISTO: IL RESP. DEL PROGETTO Arch. Paolo Marco Calzavara	Ing. Giuseppe Resto Ordine Ingegneri Provincia di Roma n. 20629	IL PROGETTISTA E RESPONSABILE DELL'INTEGRAZIONE DELLE PREVISIONI SPECIALISTICHE (DPR/207/20 ART. 15 COMMA 2) Dot. Ing. GIORGIO GUIDUCCI Ordine Ingegneri Provincia di Roma n. 14035

STUDI ED INDAGINI
Indagini geognostiche
Planimetria ubicazione indagini geognostiche
Tav.3 di 4

CODICE PROGETTO	PROGETTO	UV.PROG.	ANNO	NOME FILE	REVISIONE	SCALA
DIPAN247	D	22	2020	T00GEOG00EPU03_A	A	1:2.000
D						
C						
B						
A	Emissione		Dic. '21	Leonardi	Marino	Guiducci
REV.	DESCRIZIONE	DATA	REDATTO	VERIFICATO	APPROVATO	

PROVINCIA PESARO URBINO
COMUNE URBANIA