


- LEGENDA**
- CAMPAGNA INDAGINI PROGETTO DEFINITIVO 2020
- S<sup>n</sup>n<sup>pz</sup>/19 SONDAGGIO A CAROTAGGIO CONTINUO attrezzato con piezometro
  - ◆ S<sup>n</sup>n<sup>m</sup>/19 SONDAGGIO A CAROTAGGIO CONTINUO attrezzato con inclinometro
  - ◆ S<sup>n</sup>n<sup>pz</sup>/19 SONDAGGIO A CAROTAGGIO CONTINUO attrezzato per prova Down Hole
  - PZ<sup>n</sup>/19 POZZETTO ESPLORATIVO
  - SIS<sup>n</sup>n<sup>r</sup>/19 STENDIMENTO SISMICO A RIFRAZIONE MW<sup>n</sup>/19 MASW
  - SIM<sup>n</sup>-RI<sup>n</sup> STENDIMENTO SISMICO A RIFLESSIONE IBRIDA
  - ✕ SO<sup>n</sup> STAZIONE GEOSTRUTTURALE
- CAMPAGNA INDAGINI PREGRESSE
- ◆ S<sup>n</sup>n SONDAGGIO A CAROTAGGIO CONTINUO (campagna indagini geognostiche 1998-1999)
  - + SO<sup>n</sup> SONDAGGIO ORIZZONTALE A CAROTAGGIO CONTINUO (campagna indagini geognostiche 2003-2004)
  - + S<sup>n</sup>n SONDAGGIO VERTICALE A CAROTAGGIO CONTINUO (campagna indagini geognostiche 2003-2004)
  - ▲ P<sup>n</sup>n PROVA PENETROMETRICA STATICA (SP<sup>n</sup>) o DINAMICA (DP<sup>n</sup>) SPINTA A RIFIUTO (campagna indagini geognostiche 2003-2004)
  - Z<sup>n</sup>n POZZETTO ESPLORATIVO CON ESCAVATORE (campagna indagini geognostiche 2003-2004)
  - - - - - STENDIMENTO SISMICO A RIFRAZIONE (campagna indagini geognostiche 1998-1999)
  - - - - - STENDIMENTO SISMICO A RIFRAZIONE (base da 115m se non diversamente specificato) (campagna indagini geognostiche 2003-2004)

**KEY PLAN**

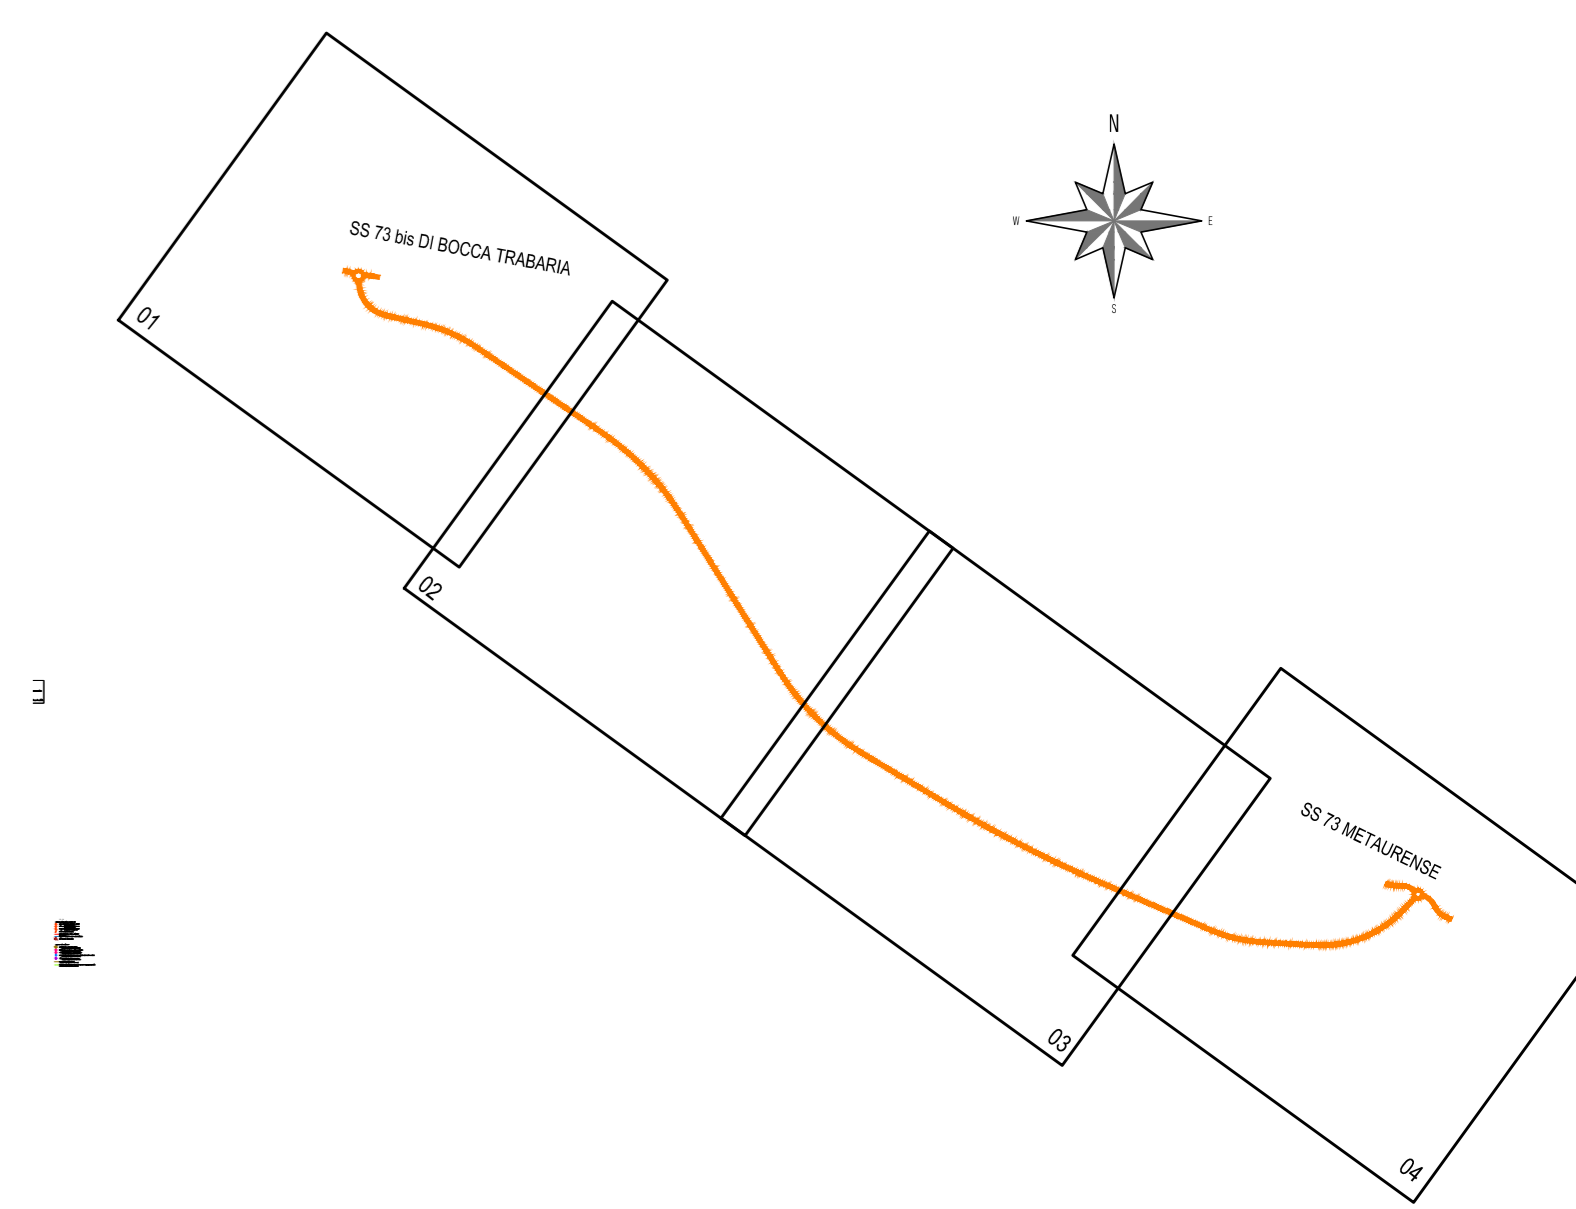

**Sanas**  
GRUPPO FS ITALIANE  
Direzione Progettazione e Realizzazione Lavori

**S.G.C. E78 GROSSETO - FANO**  
Tratto Selci Lama (E45) - S. Stefano di Gaifa.  
Adeguamento a 2 corsie del tratto della Variante di Urbania

**PROGETTO DEFINITIVO**

ANAS - DIREZIONE PROGETTAZIONE E REALIZZAZIONE LAVORI

COORDINATORE PER LA SICUREZZA IN FASE DI PROGETTAZIONE Ing. Giuseppe Resto Ordine Ingegneri Provincia di Roma n. 20629	1 PROGETTISTI SPECIALISTICI Ing. Ambrogio Signorilli Ordine Ingegneri Provincia di Roma n. A35115	PROGETTAZIONE ATI: (Mandatario) <b>GPI INGEGNERIA</b> GESTIONE PROGETTI INGEGNERIA s.r.l.
IL GEOLOGO Dot. Geol. Salvatore Maffei Ordine dei Geologi della Regione Lazio n. 7044	Ing. Moreno Panfilii Ordine Ingegneri Provincia di Perugia n. A2657	(Mandatario) <b>costruttori</b>
VISTO: IL RESP. DEL PROCEDIMENTO Ing. Vincenzo Galone	Ing. Claudio Muller Ordine Ingegneri Provincia di Roma n. 15754	(Mandatario) <b>engeko</b>
VISTO: IL RESP. DEL PROGETTO Arch. Paolo Marco Calzavara	Ing. Giuseppe Resto Ordine Ingegneri Provincia di Roma n. 20629	IL PROGETTISTA E RESPONSABILE DELL'INTEGRAZIONE DELLE PROVAZIONI SPECIALISTICHE (DPR/207/20 ART. 15 COMMA 1) Dot. Ing. GIORGIO GUIDUCCI Ordine Ingegneri Provincia di Roma n. 14035

STUDI ED INDAGINI  
Indagini geognostiche  
Planimetria ubicazione indagini geognostiche  
Tav. 4 di 4

CODICE PROGETTO	LV. PROJ.	ANNO	NOME FILE	REVISIONE	SCALA
D P A N 2 4 7	D	22	T00GEOGEOPIU04_A	A	1:2.000
D			CODICE ELAB. T 0 0 G E 0 G E 0 P U 0 4		
C					
B					
A	Emissione	Dic. '21	Leonardi	Marino	Guiducci
REV.	DESCRIZIONE	DATA	REDATTO	VERIFICATO	APPROVATO

PROVINCIA PESARO URBINO  
COMUNE URBANIA