

LEGENDA

FORME E DEPOSITI DOVUTI ALLE ACQUE CORRENTI SUPERFICIALI

- Orlo di scarpata su erosione fluviale H<10
- Orlo di scarpata su erosione fluviale H>10
- Deposito eluvio-colluviale
- Conoide alluvionale
- Reticolo idrografico

FORME, PROCESSI E DEPOSITI DI VERSANTE DOVUTI ALLA GRAVITÀ

- Orlo di scarpata di degradazione H=10-20m
- Orlo di scarpata di degradazione H>10-20m
- Cresta di degradazione

- | | | | |
|--|------------|--|-------------------------------|
| | Quiescente | | Attiva |
| | | | Corpo di frana di colamento |
| | | | Corpo di frana di scorrimento |
| | | | Corpo di frana complessa |



F n Numerazione dissesti interferenti

Deposito di versante

INDAGINI E PUNTI DI MONITORAGGIO GEOMORFOLOGICO - PROGETTO DEFINITIVO 2020

- S'n'p2/19 Sondaggio a carotaggio continuo attrezzato con piezometro
- S'n'tn/19 Sondaggio a carotaggio continuo attrezzato con inclinometro
- SIS'n/19 Stendimento sismico a rifrazione

KEY PLAN

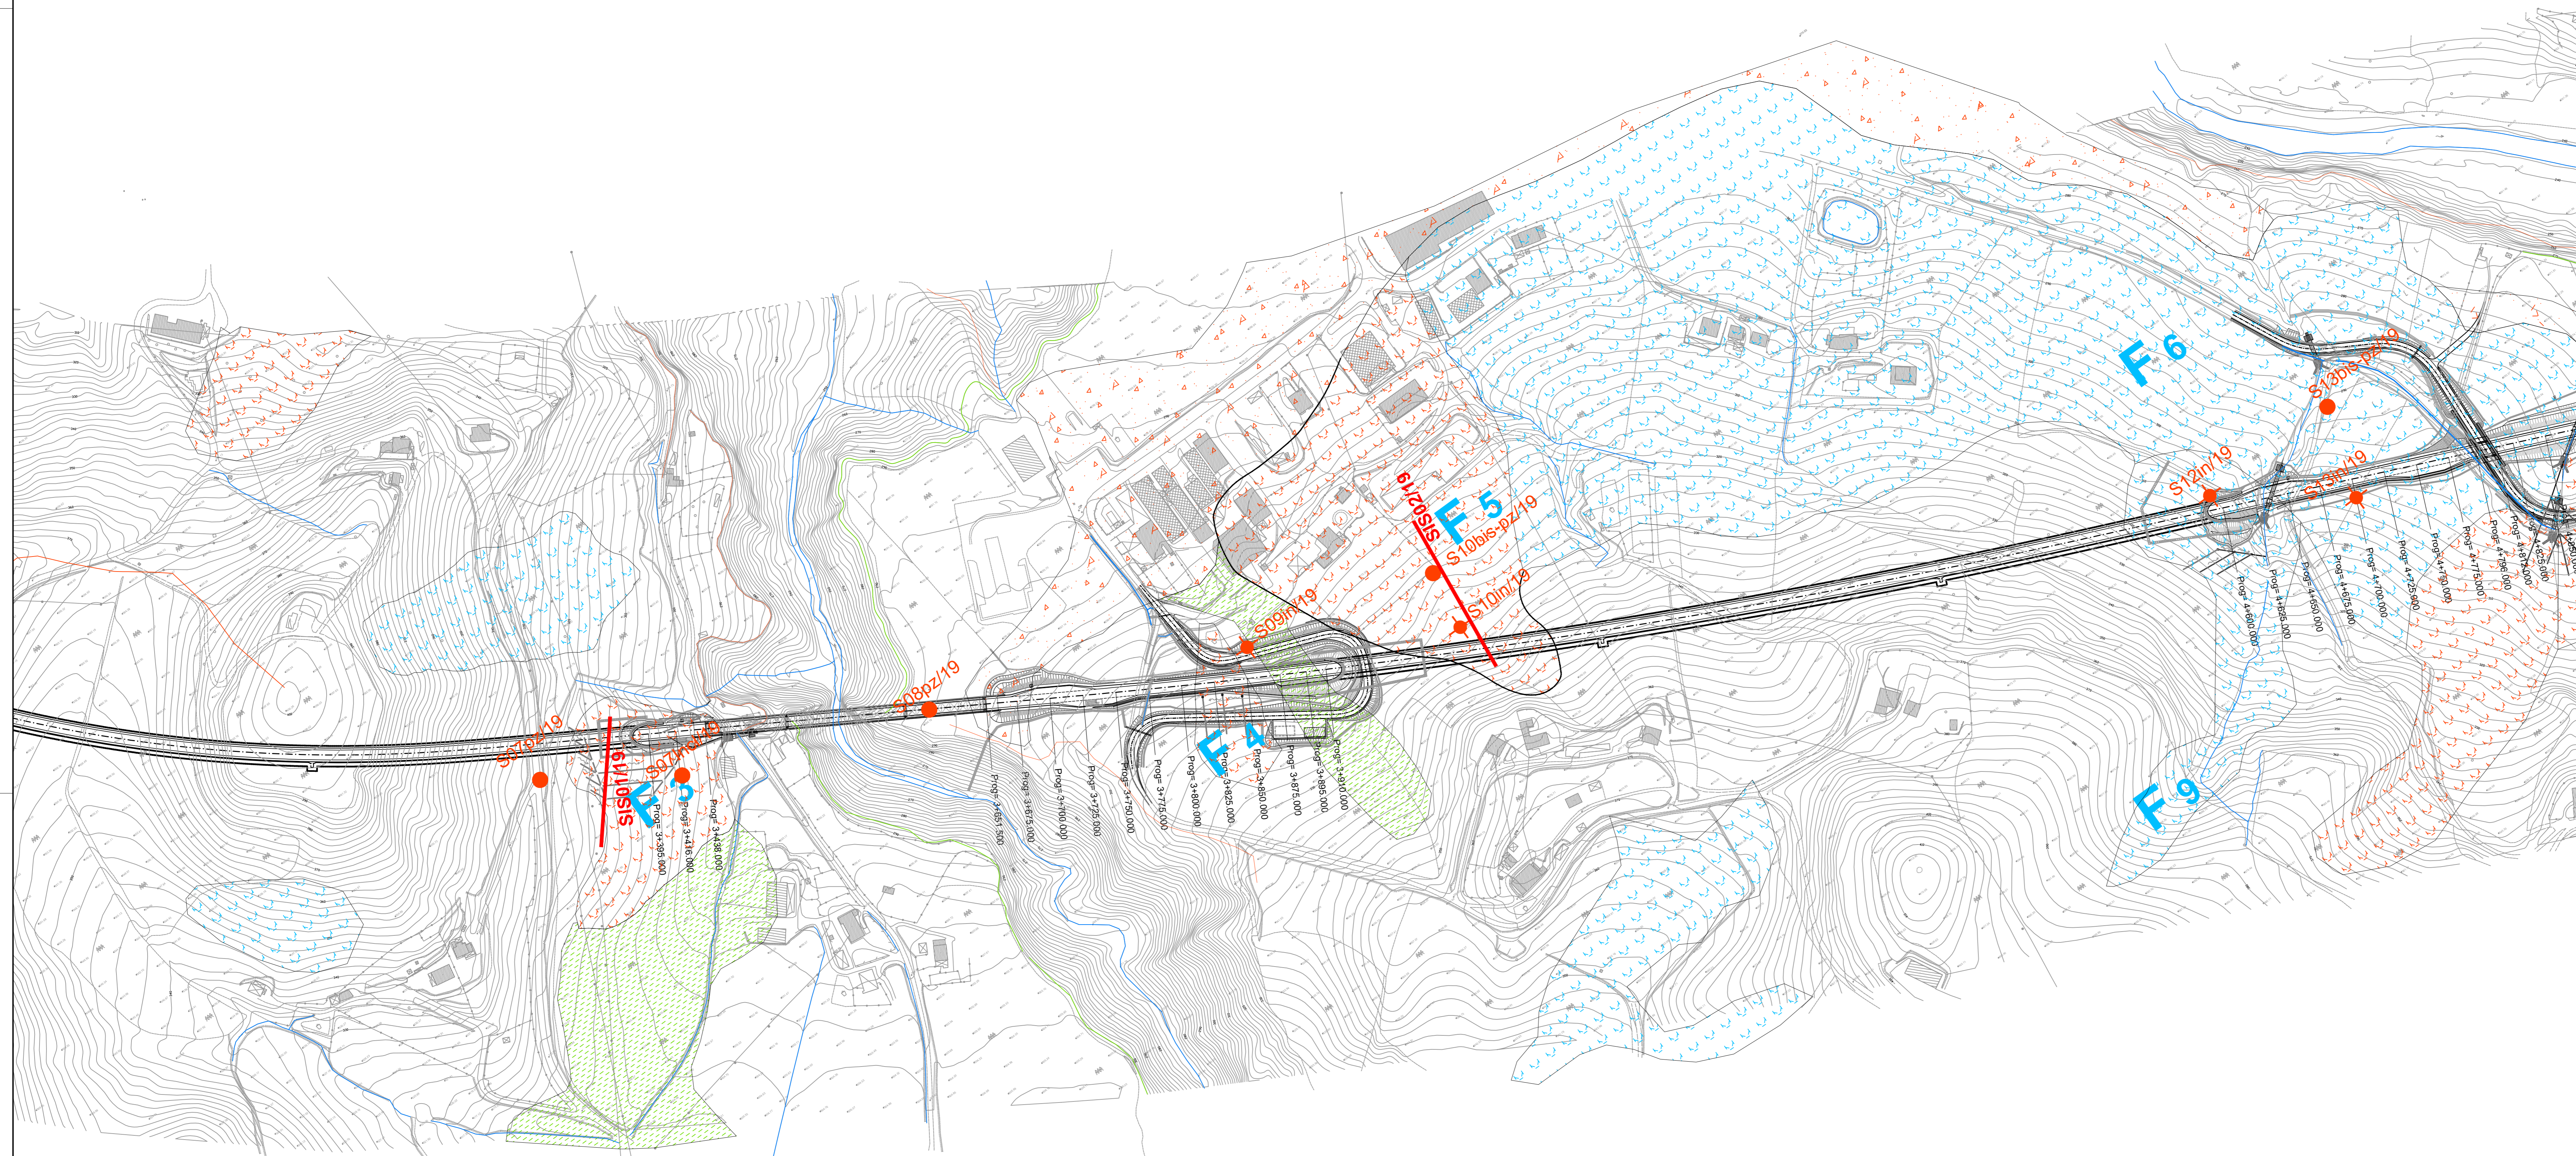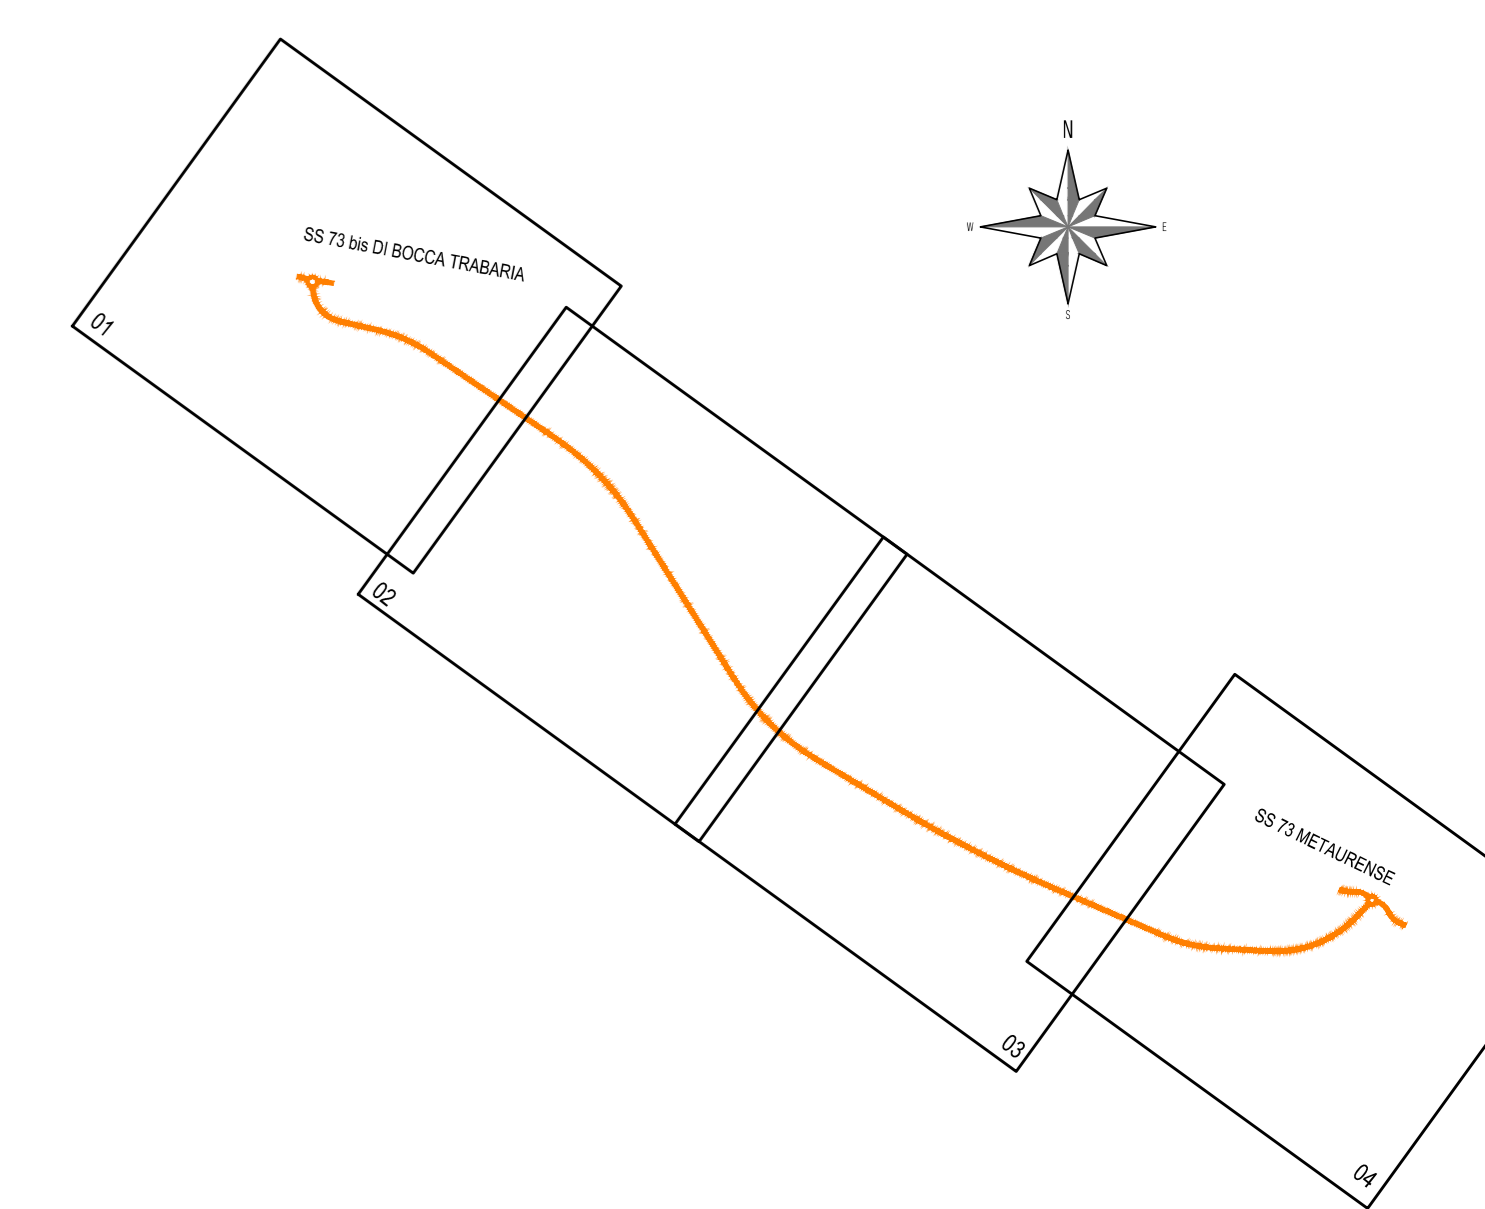

Sanas
GRUPPO FS ITALIANE
Direzione Progettazione e Realizzazione Lavori

S.G.C. E78 GROSSETO - FANO
Tratto Selci Lama (E45) - S. Stefano di Gaifa.
Adeguamento a 2 corsie del tratto della Variante di Urbania

PROGETTO DEFINITIVO

ANAS - DIREZIONE PROGETTAZIONE E REALIZZAZIONE LAVORI

COORDINATORE PER LA SICUREZZA IN FASE DI PROGETTAZIONE Ing. Giuseppe Resto Ordine Ingegneri Provincia di Roma n. 20629	1 PROGETTISTI SPECIALISTICI Ing. Ambrogio Signorelli Ordine Ingegneri Provincia di Roma n. A35115	PROGETTAZIONE ATI: (Mandatario) GP INGENGERIA GESTIONE PROGETTI INGEGNERIA s.r.l.
IL GEOLOGO Dot. Geol. Salvatore Maffei Ordine dei geologi della Regione Lazio n. 1744	Ing. Moreno Panfilì Ordine Ingegneri Provincia di Perugia n. A2657	(Mandatario) costruttori
VISTO: IL RESP. DEL PROCEDIMENTO Ing. Vincenzo Galone	Ing. Claudio Müller Ordine Ingegneri Provincia di Roma n. 15754	(Mandatario) engeko
VISTO: IL RESP. DEL PROGETTO Arch. Paolo Marco Calzavara	Ing. Giuseppe Resto Ordine Ingegneri Provincia di Roma n. 20629	IL PROGETTISTA E RESPONSABILE DELL'INTEGRAZIONE E DELLE PRESTAZIONI SPECIALISTICHE (DPR/207/20 ART. 15 COMMA 2) Dot. Ing. GIORGIO GUIDUCCI Ordine Ingegneri Provincia di Roma n. 14035

STUDI ED INDAGINI

Geologia

Carta geomorfologica - Tav.3 di 4

CODICE PROGETTO	PROGETTO	LV. PROC.	ANNO	NOME FILE	REVISIONE	SCALA
D/PAN/24/7	D	2/2	2020	T00GEO00E0C07_B	B	1:2.000
D				CODICE ELAB. T00GEO00E0C07		
C						
B	Rev. It.U.0039705 24/01/22 e It.U.0057794 01/02/22	Feb. '22	Leonardi	Marino	Guiducci	
A	Emissione	Dic. '21	Leonardi	Marino	Guiducci	
REV.	DESCRIZIONE	DATA	REDATTO	VERIFICATO	APPROVATO	

PROVINCIA - PESARO URBINO
COMUNE - URBANIA