

# LEGENDA

Dissesti geomorfologici censiti dal PAI (exAdB Marche)

Livello di pericolosità (art.11-Aree di versante in dissesto - Norme di Attuazione)

- P2 - Aree di versante a Pericolosità Media
- P3 - Aree di versante a Pericolosità Elevata

Livello di rischio (art.11-Aree di versante in dissesto - Norme di Attuazione)



- R1 - Aree di versante a Rischio Moderato
- R2 - Aree di versante a Rischio Medio
- R3 - Aree di versante a Rischio Elevato

F-05-xxxx Codice identificativo dissesti PAI

INDAGINI E PUNTI DI MONITORAGGIO GEOMORFOLOGICO - PROGETTO DEFINITIVO 2020

- S'n°12/19 Sondaggio a carotaggio continuo attrezzato con piezometro
- + S'n°11/19 Sondaggio a carotaggio continuo attrezzato con inclinometro
- SIS'n°19 Stendimento sismico a rifrazione

## KEY PLAN

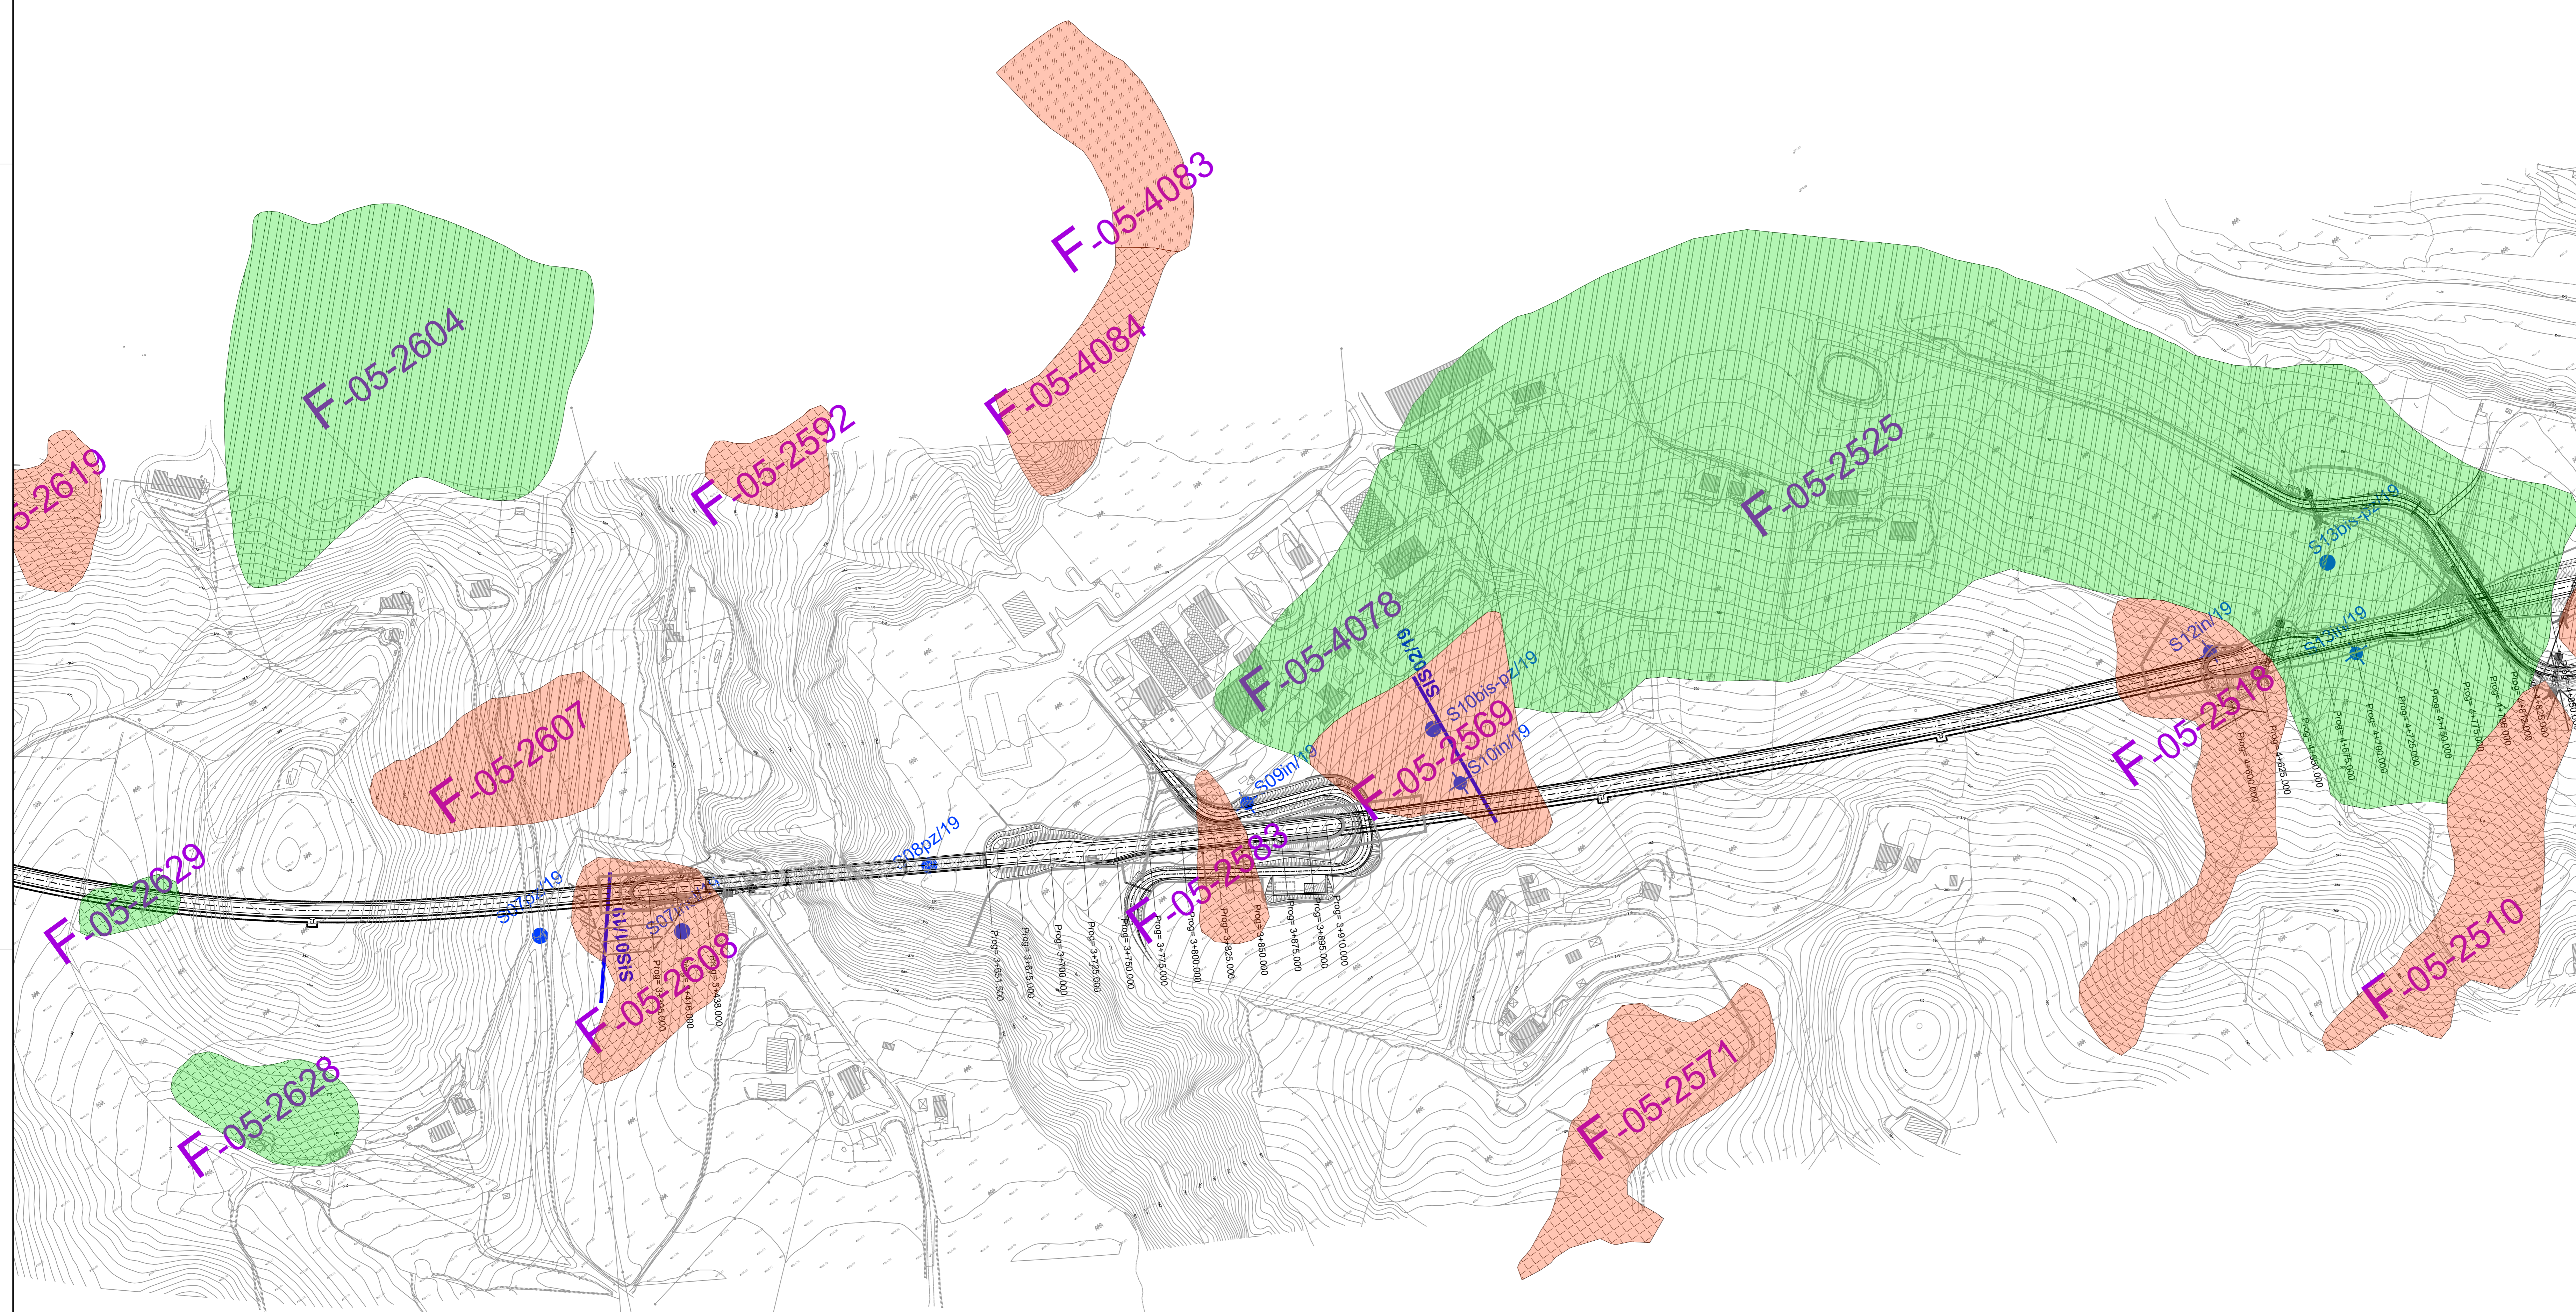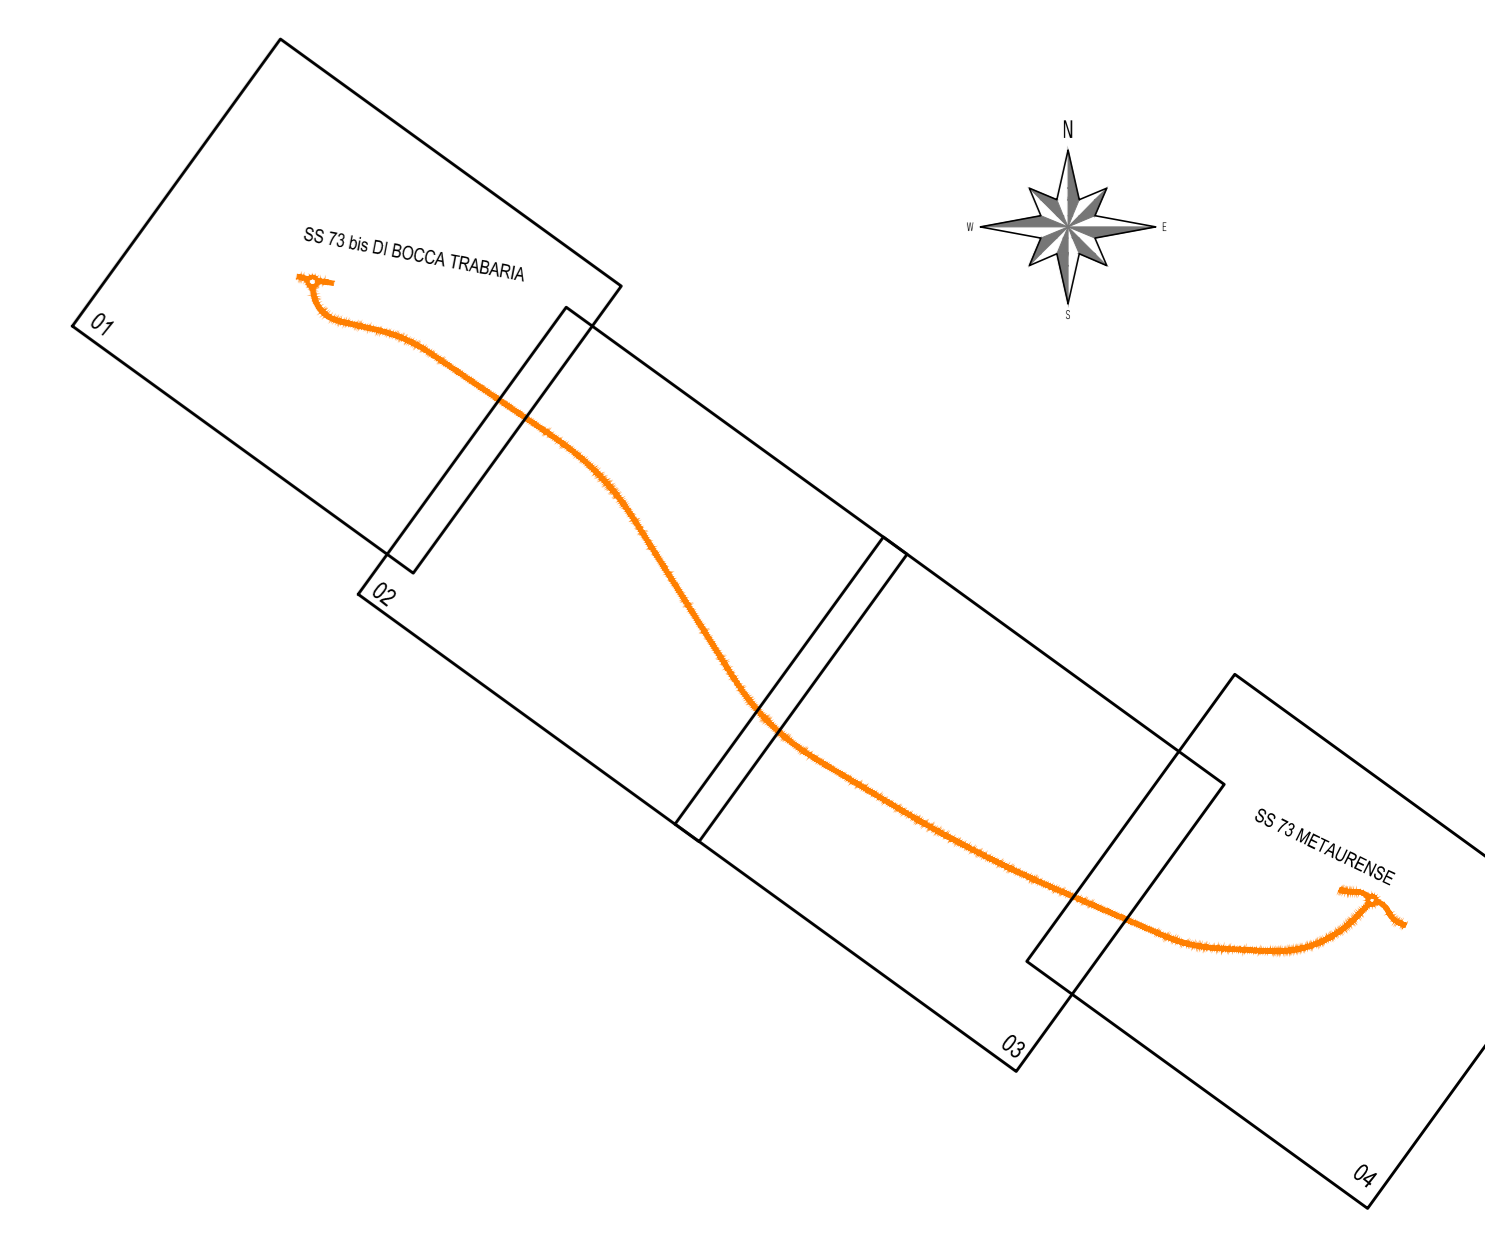



**Direzione Progettazione e Realizzazione Lavori**

**S.G.C. E78 GROSSETO - FANO**  
Tratto Selci Lama (E45) - S. Stefano di Gaifa.  
Adeguamento a 2 corsie del tratto della Variante di Urbania

**PROGETTO DEFINITIVO**

**ANAS - DIREZIONE PROGETTAZIONE E REALIZZAZIONE LAVORI**

<p><b>COORDINATORE PER LA SICUREZZA IN FASE DI PROGETTAZIONE</b></p> <p>Ing. Giuseppe Resto Ordine Ingegneri Provincia di Roma n. 20629</p> <p><b>IL GEOLOGO</b></p> <p>Dot. Geol. Salvatore Marone Ordine dei geologi della Regione Lazio n. 17042</p> <p><b>VISTO: IL RESP. DEL PROCEDIMENTO</b></p> <p>Ing. Vincenzo Galone</p> <p><b>VISTO: IL RESP. DEL PROGETTO</b></p> <p>Arch. Paolo Marco Calzavara</p>	<p><b>1° PROGETTISTI SPECIALISTICI</b></p> <p>Ing. Ambrogio Signorini Ordine Ingegneri Provincia di Roma n. A35115</p> <p>Ing. Moreno Panfilì Ordine Ingegneri Provincia di Perugia n. A2657</p> <p>Ing. Claudio Müller Ordine Ingegneri Provincia di Roma n. 15754</p> <p>Ing. Giuseppe Resto Ordine Ingegneri Provincia di Roma n. 20629</p>	<p><b>PROGETTAZIONE ATI:</b></p> <p>(Mandatario) <b>GPI INGEGNERIA</b> GESTIONE PROGETTI INGEGNERIA s.r.l.</p> <p>(Mandatario) <b>costruttori</b></p> <p>(Mandatario) <b>engeko</b></p> <p>(Mandatario) <b>AIM</b></p> <p><b>IL PROGETTISTA E RESPONSABILE DELL'INTEGRAZIONE E DELLE PRESTAZIONI SPECIALISTICHE (DPR/207/20 ART. 15 COMMA 2°)</b></p> <p>Dot. Ing. GIORGIO GUIDUCCI Ordine Ingegneri Provincia di Roma n. 14035</p>
--	--	---

PROVINCIA - PESARO URBINO  
COMUNE - URBANIA

**STUDI ED INDAGINI**  
Geologia  
Carta della pericolosità e del rischio geomorfologico  
PAI Autorità di Bacino Regione Marche - Tav.3 di 4

CODICE PROGETTO	PROGETTO	LV. PROC.	ANNO	NOME FILE	REVISIONE	SCALA
DIPAN247	D	2	2020	T00GEO00E0C11_A	A	1:2.000
D						
C						
B						
A	Emissione		Feb. '22	Leonardi	Marino	Guiducci
REV.	DESCRIZIONE		DATA	REDATTO	VERIFICATO	APPROVATO