
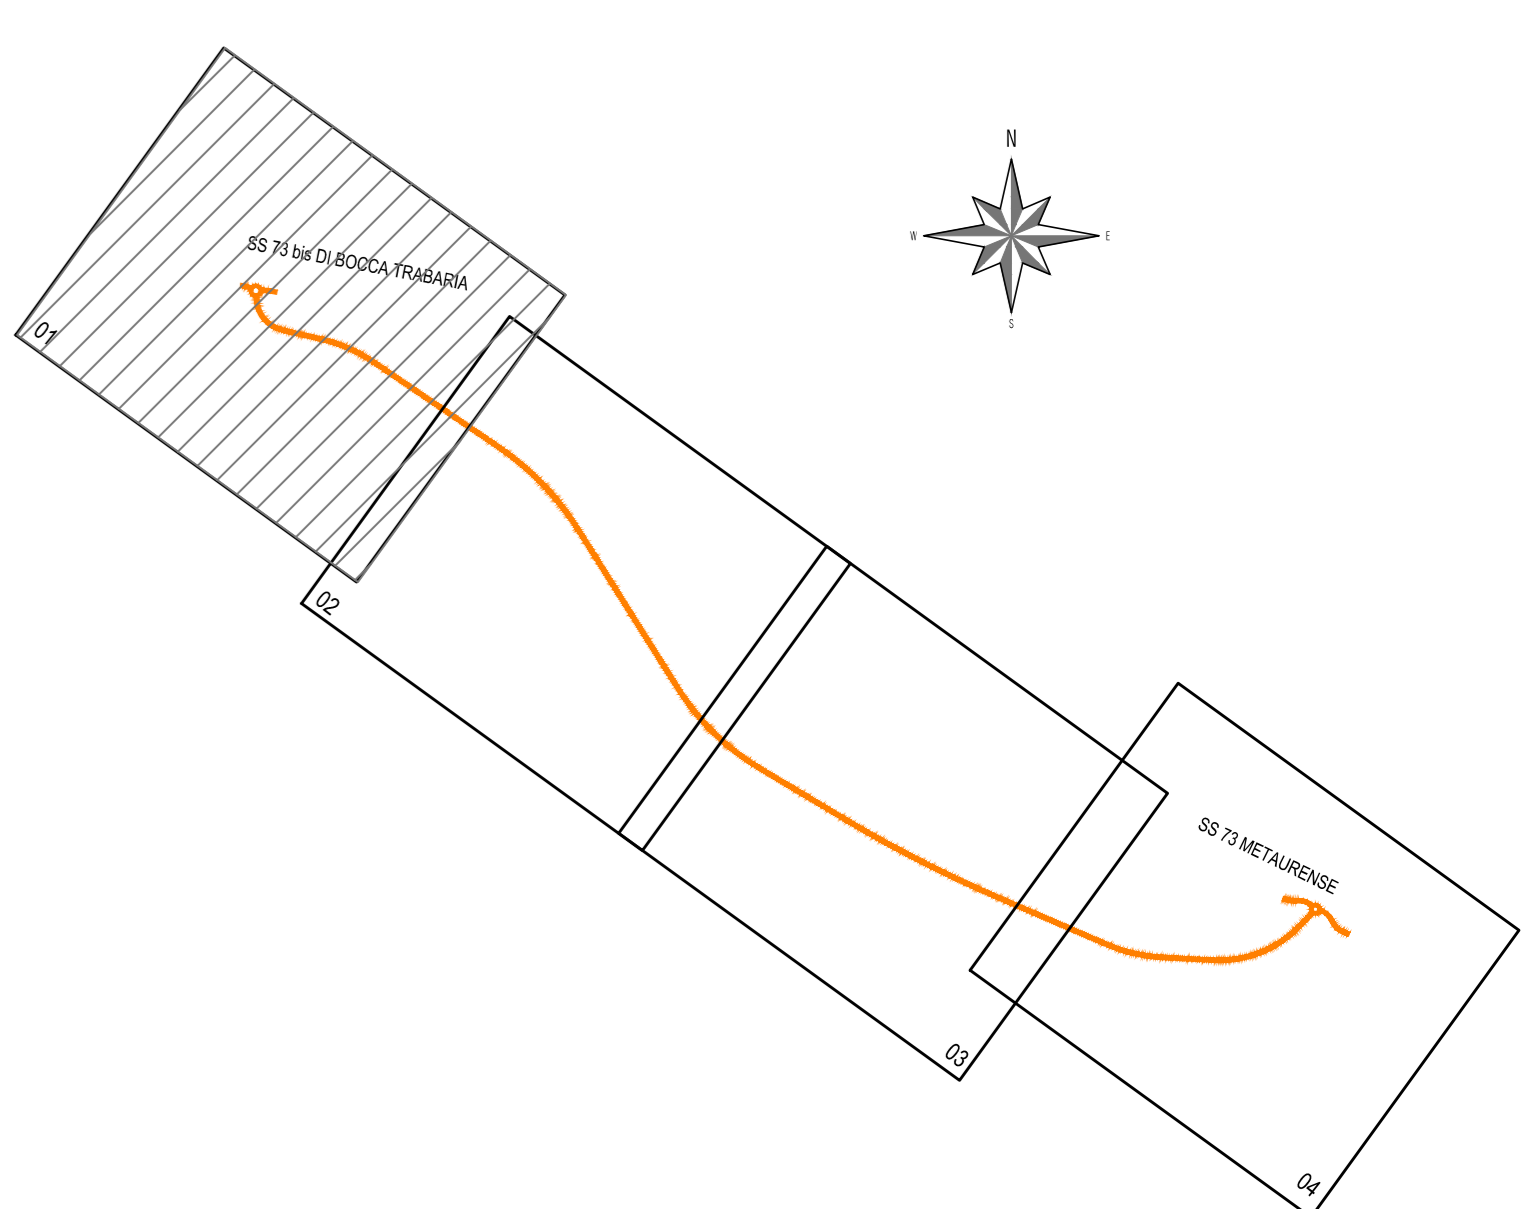


PROVINCIA : PESARO URBINO
 COMUNE : Peglio

LEGENDA

- Complesso a permeabilità di tipo primaria bassa/medio bassa
- Complesso a permeabilità di tipo primaria alta/medio alta
- Complesso a permeabilità per lo più di tipo secondario e di tipo misto: medio-bassa nei terreni marnosi e marnoso argillosi, alta/medio alta nei terreni arenacei
- Sorgenti Perenni
- Sorgenti Temporanee
- Isofreatiche con quota in m s.l.m.
- Isofreatiche presunte con quota in m s.l.m.
- Direzione di deflusso della falda freatica
- Sondaggi campagna 2021 attrezzati con piezometro a Tubo aperto
- Sondaggi campagna 2021 attrezzati con piezometro Casagrande
- Sondaggi campagna 1998/1999 attrezzati con piezometro
- Sondaggi campagna 2003/2004 attrezzati con doppia tubazione piezometrica Tubo aperto/Casagrande
- Sondaggi campagna 2003/2004 attrezzati con piezometro a Tubo aperto
- Livello piezometrico rilevato

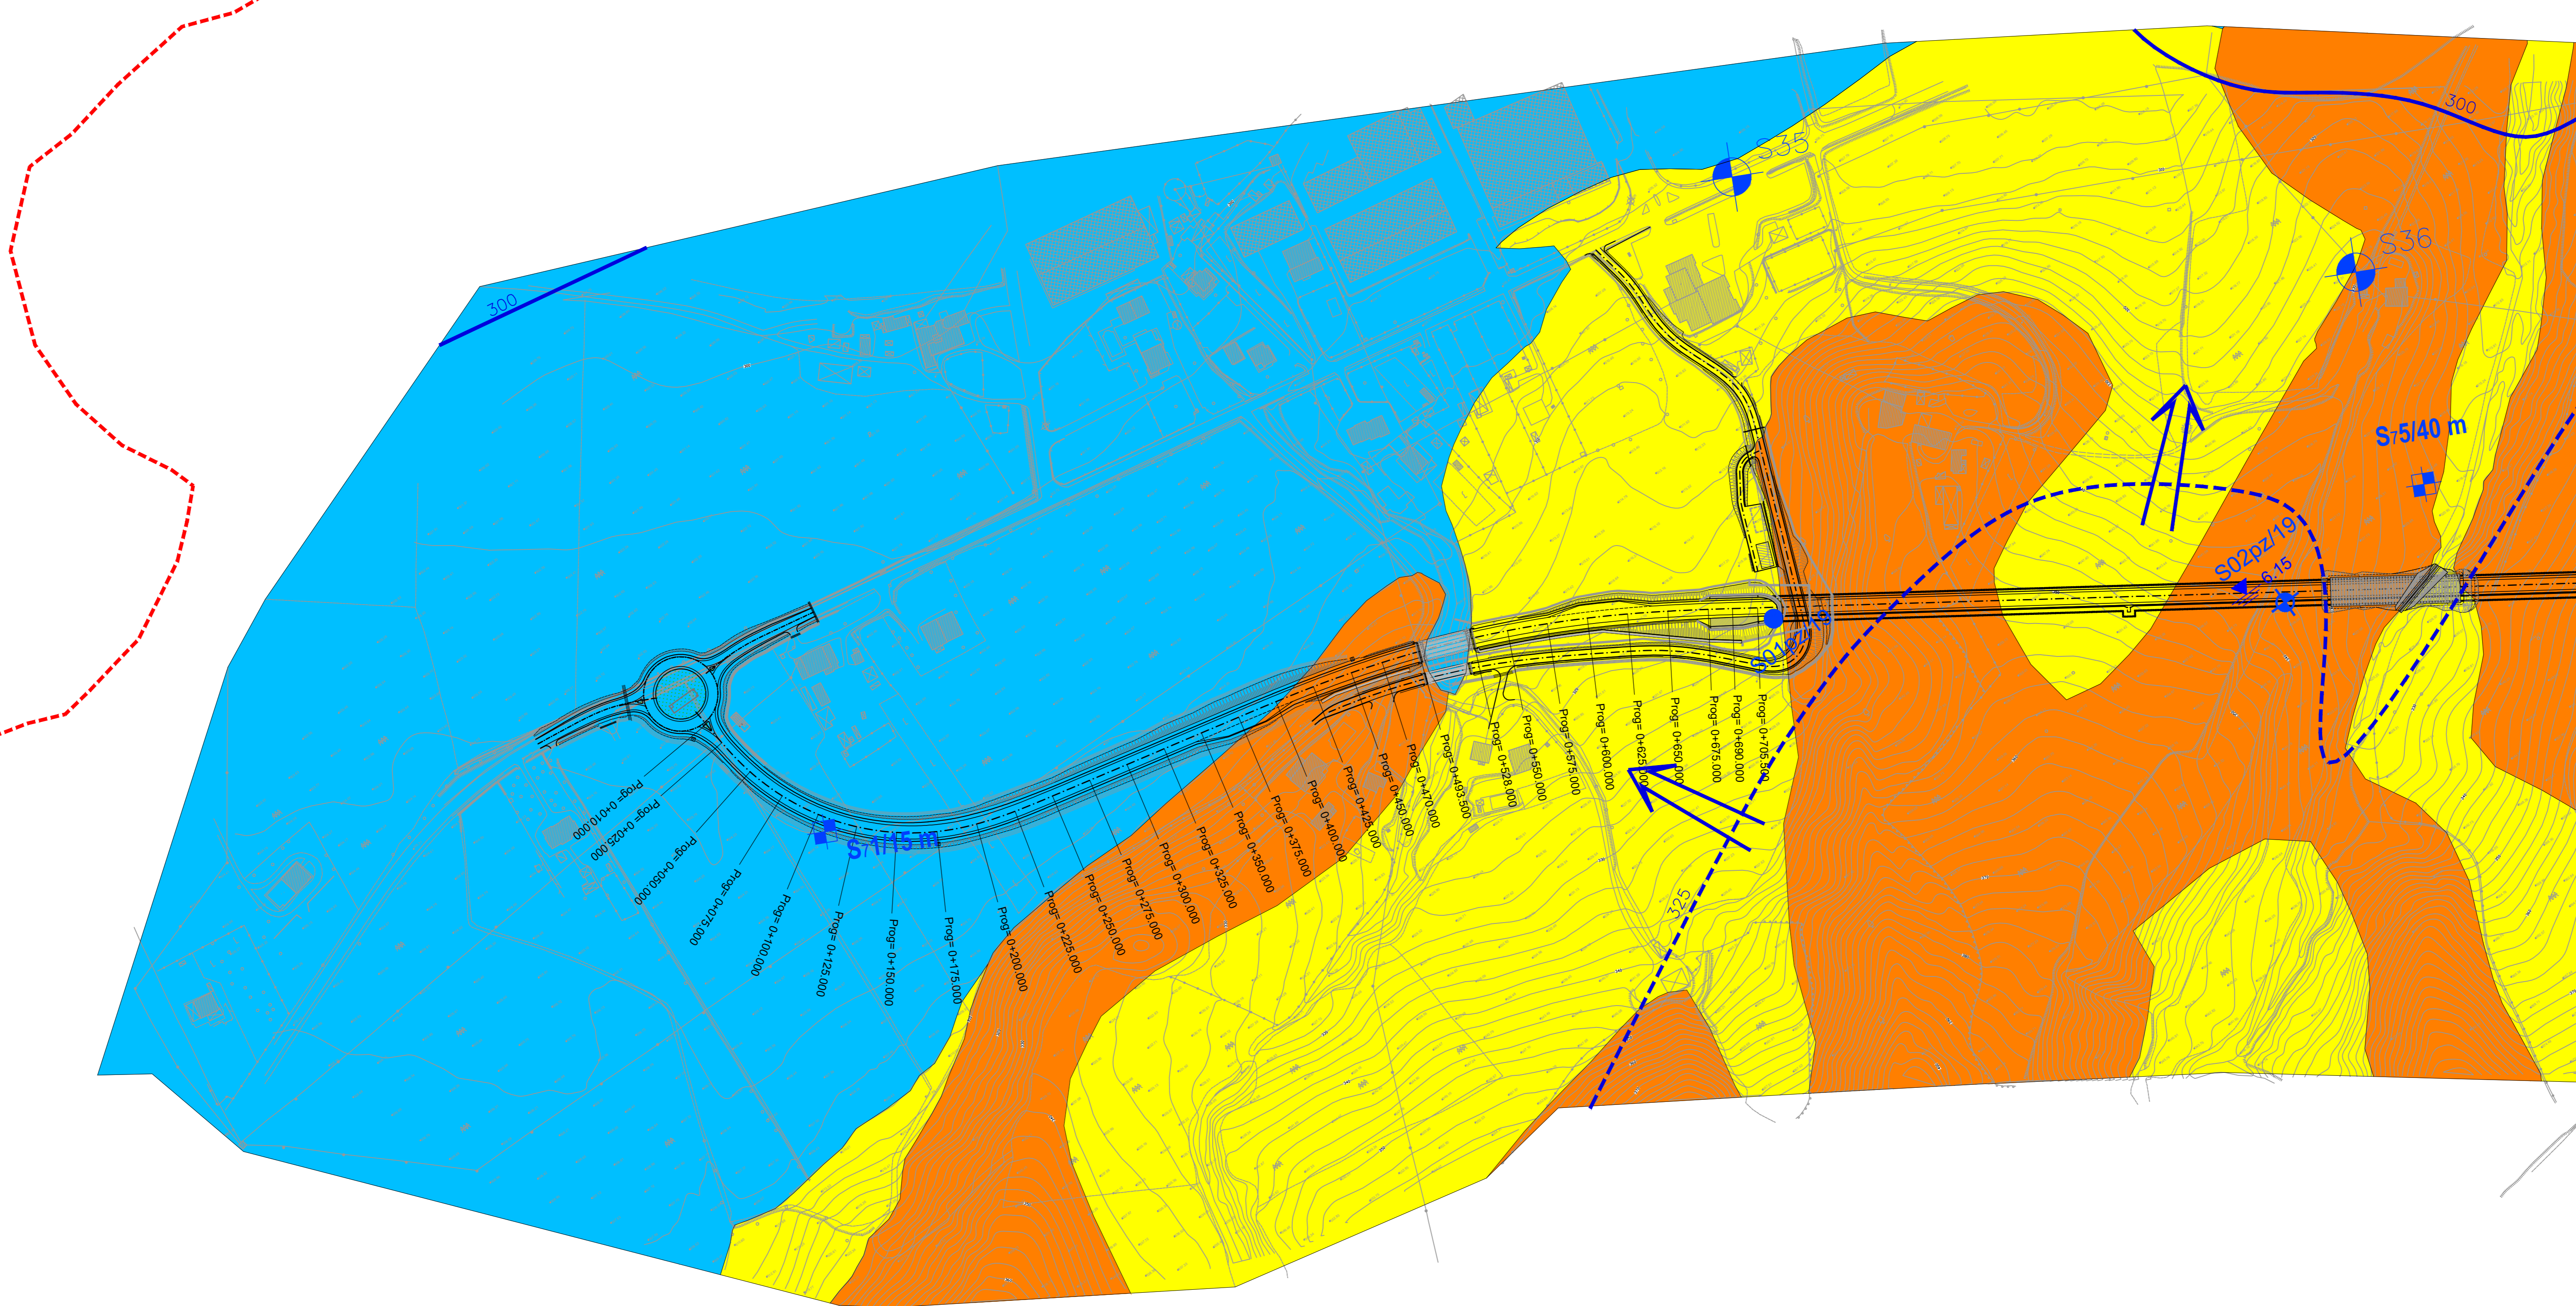

Sanas
 GRUPPO FS ITALIANE
 Direzione Progettazione e Realizzazione Lavori

S.G.C. E78 GROSSETO - FANO
 Tratto Selci Lama (E45) - S. Stefano di Gaifa.
 Adeguamento a 2 corsie del tratto della Variante di Urbania

PROGETTO DEFINITIVO

ANAS - DIREZIONE PROGETTAZIONE E REALIZZAZIONE LAVORI

COORDINATORE PER LA SICUREZZA IN FASE DI PROGETTAZIONE Ing. Giuseppe Resto Ordine Ingegneri Provincia di Roma n. 20629	PROGETTISTI SPECIALISTI Ing. Ambrogio Signorilli Ordine Ingegneri Provincia di Roma n. A35115	PROGETTAZIONE ATI: (Mandatario) GPI INGEGNERIA GESTIONE PROGETTI INGEGNERIA s.r.l.
IL GEOLOGO Dot. Geol. Salvatore MARRAS Ordine dei Geologi della Regione Lazio n. 17449	Ing. Moreno Panfilii Ordine Ingegneri Provincia di Perugia n. A2657	(Mandatario) cooprogetti
VISTO: IL RESP. DEL PROCEDIMENTO Ing. Vincenzo Galone	Ing. Claudio Muller Ordine Ingegneri Provincia di Roma n. 15754	(Mandatario) engeko
VISTO: IL RESP. DEL PROGETTO Arch. Pininf. Marco Calozza	Ing. Giuseppe Resto Ordine Ingegneri Provincia di Roma n. 20629	(Mandatario) ANAS

IL PROGETTISTA E RESPONSABILE DELL'INTEGRAZIONE DELLE PREVISIONI SPECIALISTICHE (DPR/207/20 ART. 15 COMMA 2)
 Dott. Ing. GIORGIO GUIDUCCI
 Ordine Ingegneri Provincia di Roma n. 14035

STUDI ED INDAGINI
 Geologia

Carta idrogeologica - Tav.1 di 4

CODICE PROGETTO	PROGETTO	LV. PROC.	ANNO	NOME FILE	TOOGEO00GEOC10_B	REVISIONE	SCALA	
DIPAN247	D	22		CODICE ELAB.	T00GEO00GEOC101	B	1:2.000	
C								
B	Rev. It.U.0039705	24/01/22	e It.U.0057794	01/02/22	Feb. '22	Leonardi	Marino	Guiducci
A	Emissione				Dic. '21	Leonardi	Marino	Guiducci
REV.	DESCRIZIONE				DATA	REDATTO	VERIFICATO	APPROVATO

PROVINCIA : PESARO URBINO
 COMUNE : URBANIA