
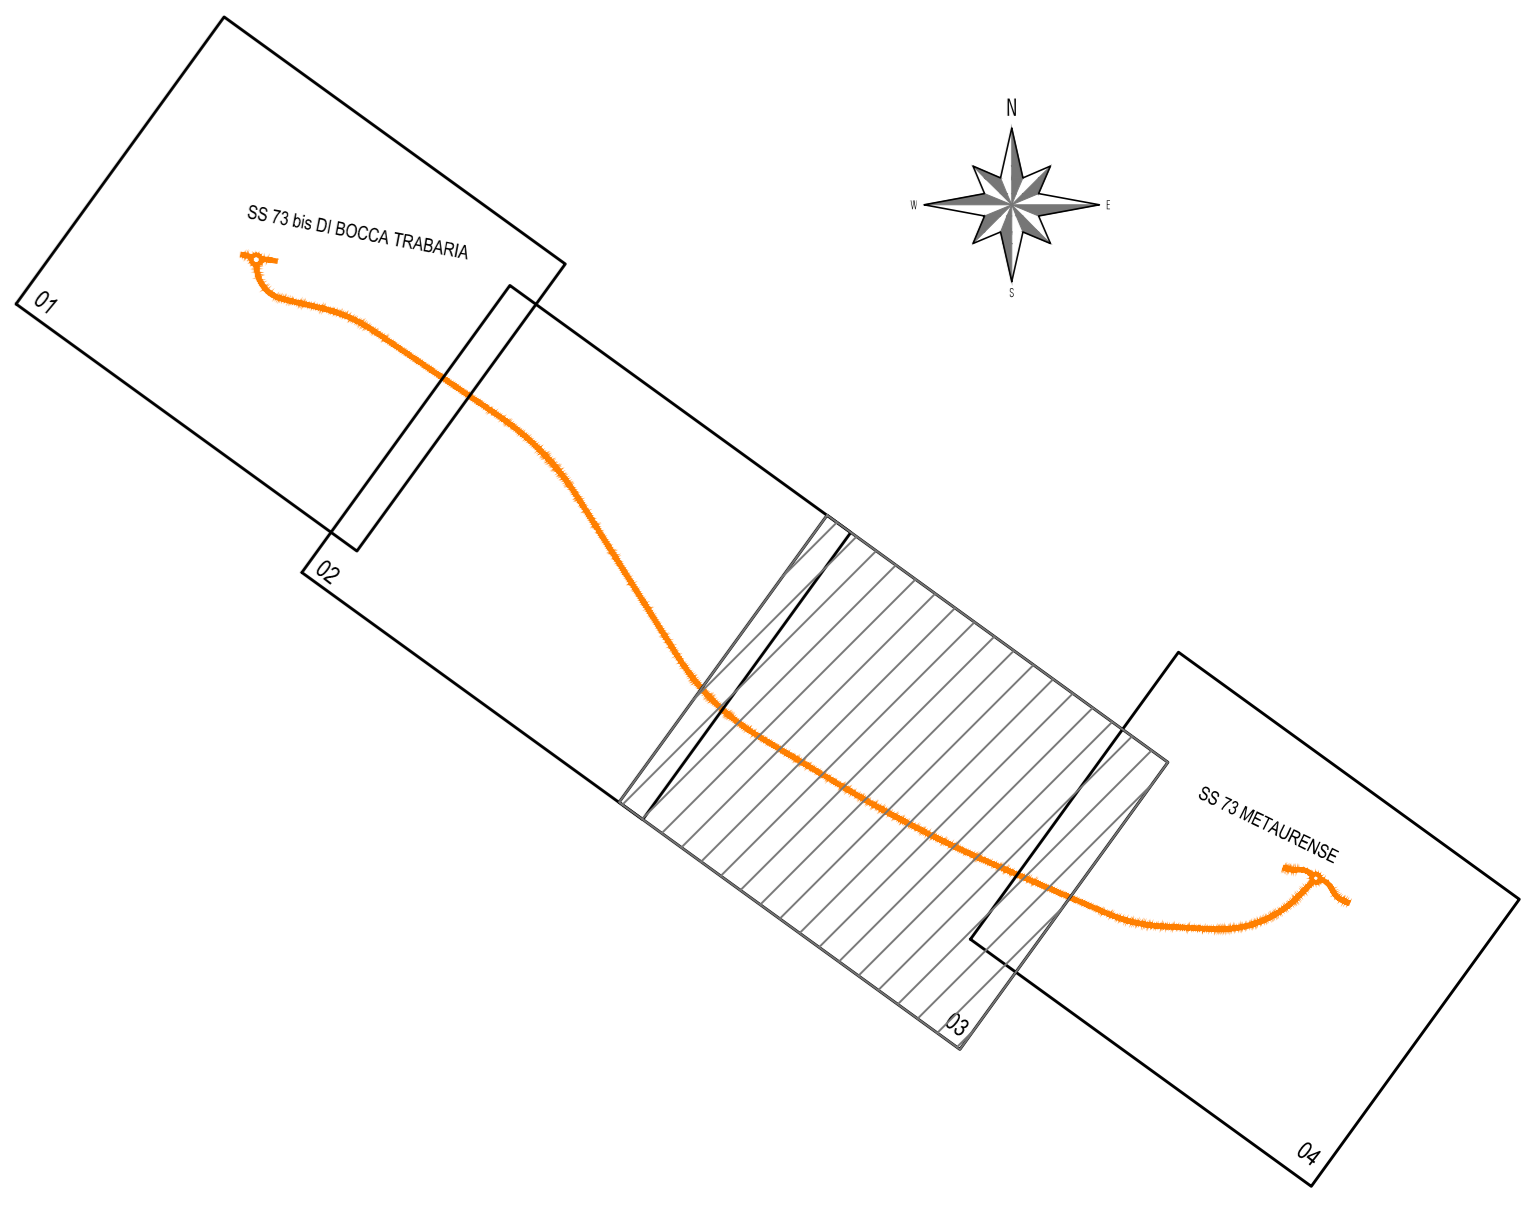


LEGENDA

- Complesso a permeabilità di tipo primaria bassa/medio bassa
- Complesso a permeabilità di tipo primaria alta/medio alta
- Complesso a permeabilità per lo più di tipo secondario e di tipo misto: medio-bassa nei terreni marnosi e marnoso argillosi, alta/medio alta nei terreni arenacei
- Sorgenti Perenni
- Sorgenti Temporanee
- Isofreatiche con quota in m s.l.m.
- Isofreatiche presunte con quota in m s.l.m.
- Direzione di deflusso della falda freatica
- Sondaggi campagna 2021 attrezzati con piezometro a Tubo aperto
- Sondaggi campagna 2021 attrezzati con piezometro Casagrande
- Sondaggi campagna 1998/1999 attrezzati con piezometro
- Sondaggi campagna 2003/2004 attrezzati con doppia tubazione piezometrica Tubo aperto/Casagrande
- Sondaggi campagna 2003/2004 attrezzati con piezometro a Tubo aperto
- Livello piezometrico rilevato

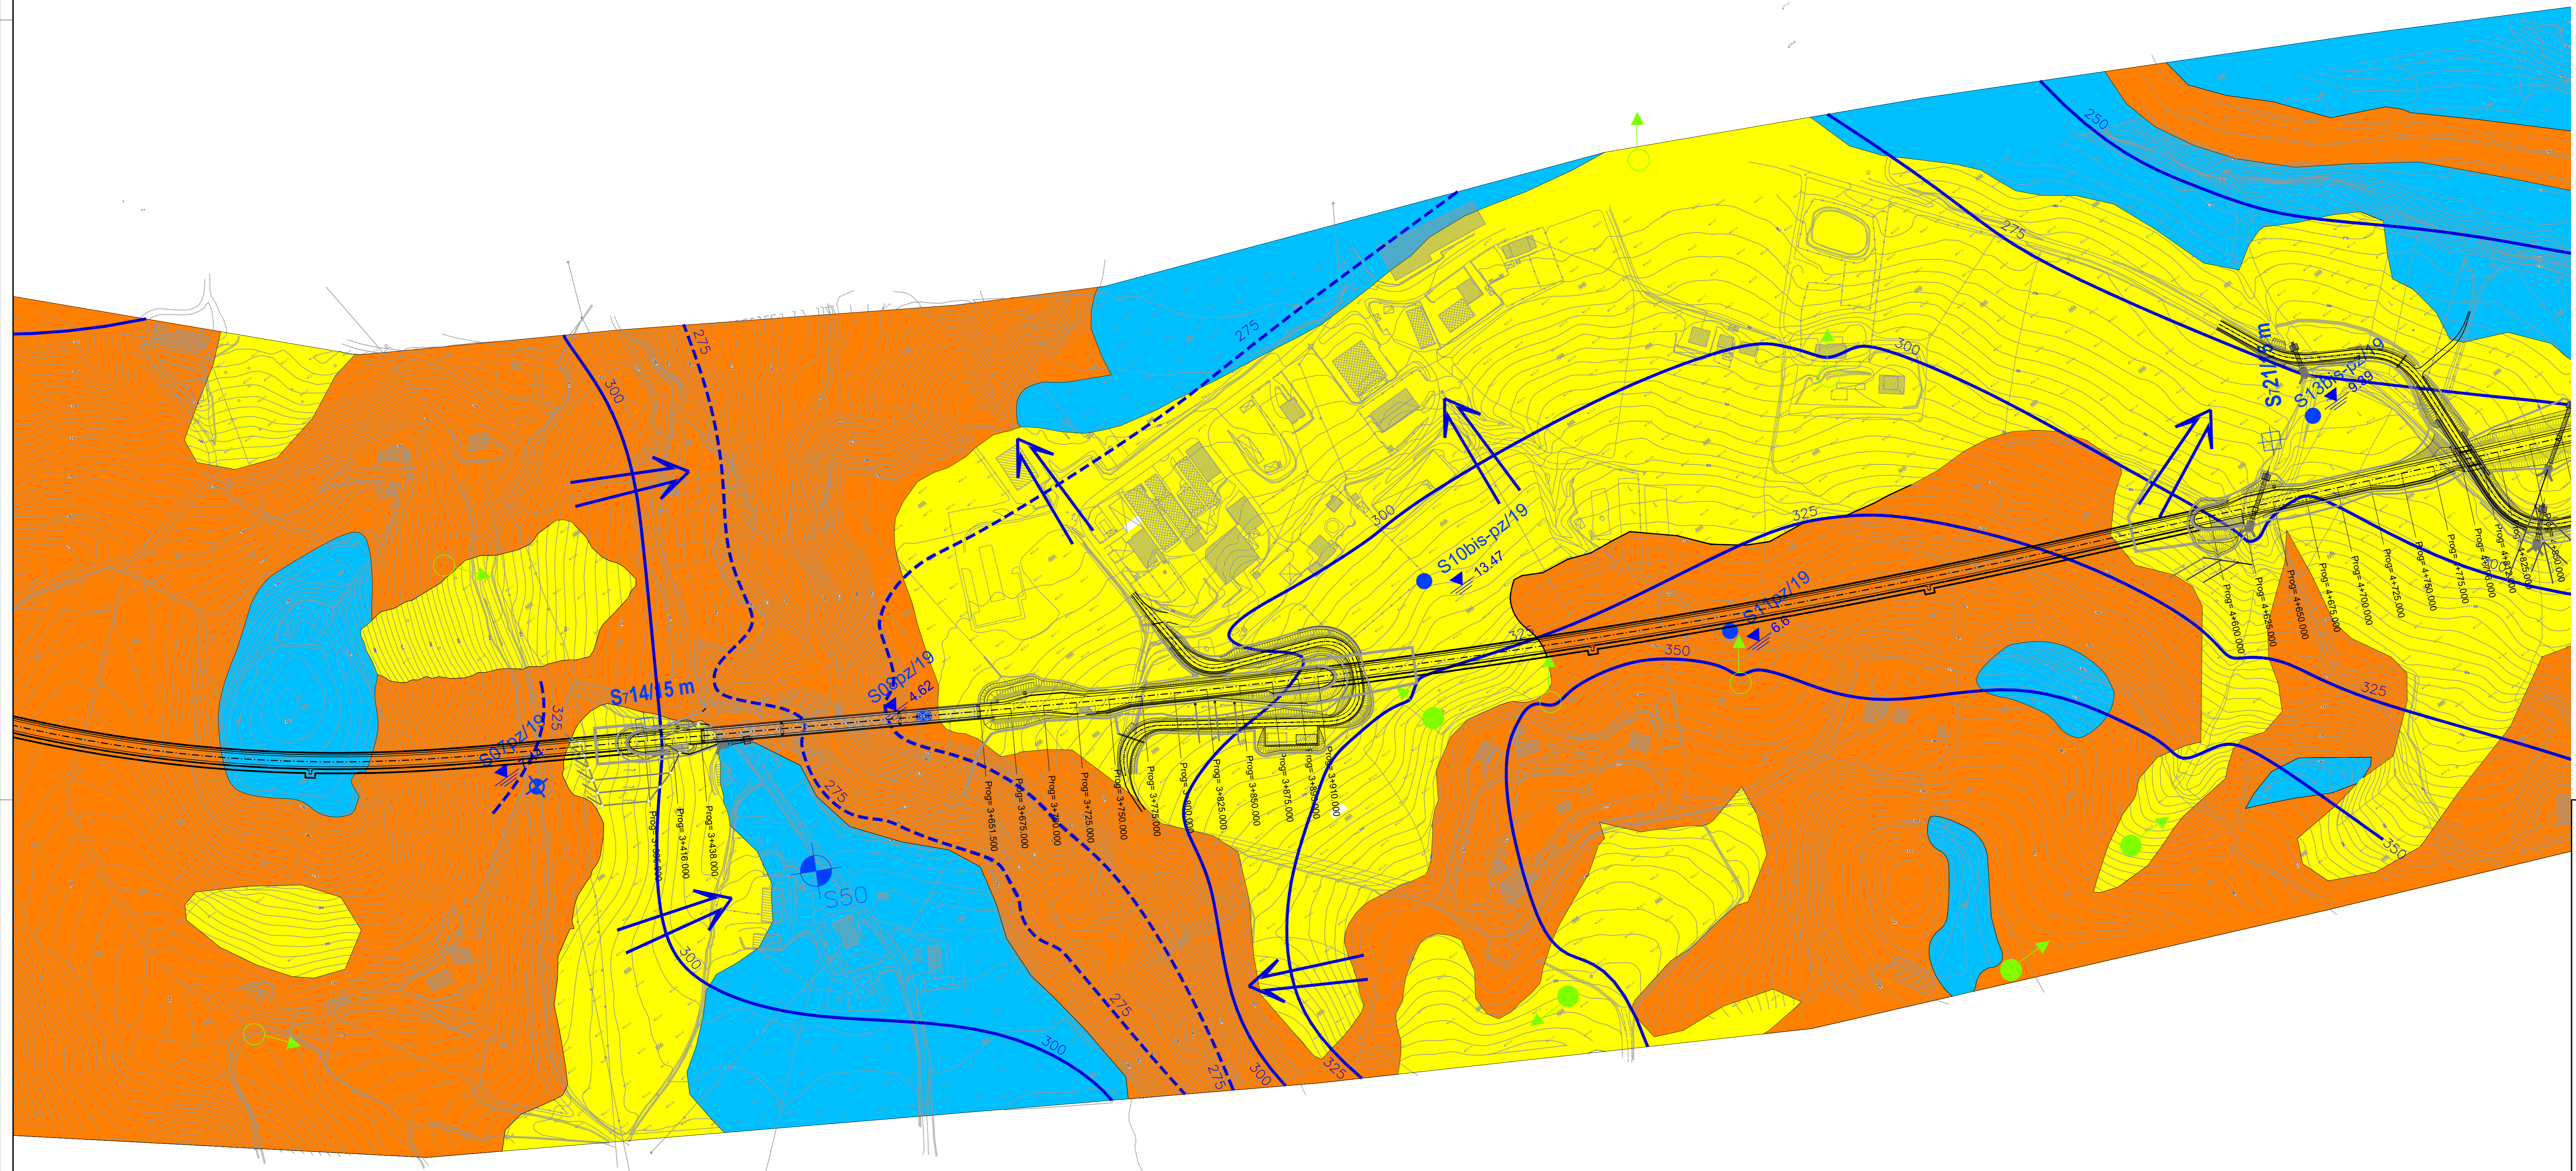

Sanas
GRUPPO FS ITALIANE
Direzione Progettazione e Realizzazione Lavori

S.G.C. E78 GROSSETO - FANO
Tratto Selci Lama (E45) - S. Stefano di Gaifa.
Adeguamento a 2 corsie del tratto della Variante di Urbania

PROGETTO DEFINITIVO

ARIAS - DIREZIONE PROGETTAZIONE E REALIZZAZIONE LAVORI

COORDINATORE PER LA SICUREZZA IN FASE DI PROGETTAZIONE Ing. Giuseppe Resto Ordine Ingegneri Provincia di Roma n. 20629	I PROGETTISTI SPECIALISTICI Ing. Ambrogio Signorilli Ordine Ingegneri Provincia di Roma n. A35111	PROGETTAZIONE ATI: (Mandatario) GP INGENGERIA GESTIONE PROGETTI INGENGERIA s.r.l. (Mandatario)
IL GEOLOGO Dot. Geol. Salvatore MARRAS Ordine dei geologi della Regione Lazio n. 7040	Ing. Moreno Panfilì Ordine Ingegneri Provincia di Perugia n. A2657	(Mandatario) costruttori (Mandatario)
VISTO: IL RESP. DEL PROCEDIMENTO Ing. Vincenzo Galone	Ing. Claudio Müller Ordine Ingegneri Provincia di Roma n. 15754	(Mandatario) engeko Divisione di Ingegneria e Architettura
VISTO: IL RESP. DEL PROGETTO Arch. Pininf. Marco Calozza	Ing. Giuseppe Resto Ordine Ingegneri Provincia di Roma n. 20629	IL PROGETTISTA E RESPONSABILE DELL'INTEGRAZIONE DELLE PROVAZIONI SPECIALISTICHE (DPR/207/10 ART. 15 COMMA 1) Dot. Ing. GIORGIO GUIDUCCI Ordine Ingegneri Provincia di Roma n. 14035

STUDI ED INDAGINI
Geologia

Carta idrogeologica - Tav.3 di 4

CODICE PROGETTO	NOME FILE	REVISIONE	SCALA
PROGETTO DIPAN247	TOOGE00GEOC3_B		
LIV. PROC. D			
ANNO 22			
CODICE ELAB. T00GEO00GEOC3_0103			
		B	1:2.000
D			
C			
B	Rev. It.U.0039705 24/01/22 e It.U.0057794 01/02/22	Feb. '22	Leonardi, Marino, Guiducci
A	Emissione	Dic. '21	Leonardi, Marino, Guiducci
REV.	DESCRIZIONE	DATA	REDATTO VERIFICATO APPROVATO

PROVINCIA - PESARO URBINO
COMUNE - URBANIA