




VASCHE DI PRIMA PIOGGIA E DI RACCOLTA DEGLI SVERSAMENTI ACCIDENTALI

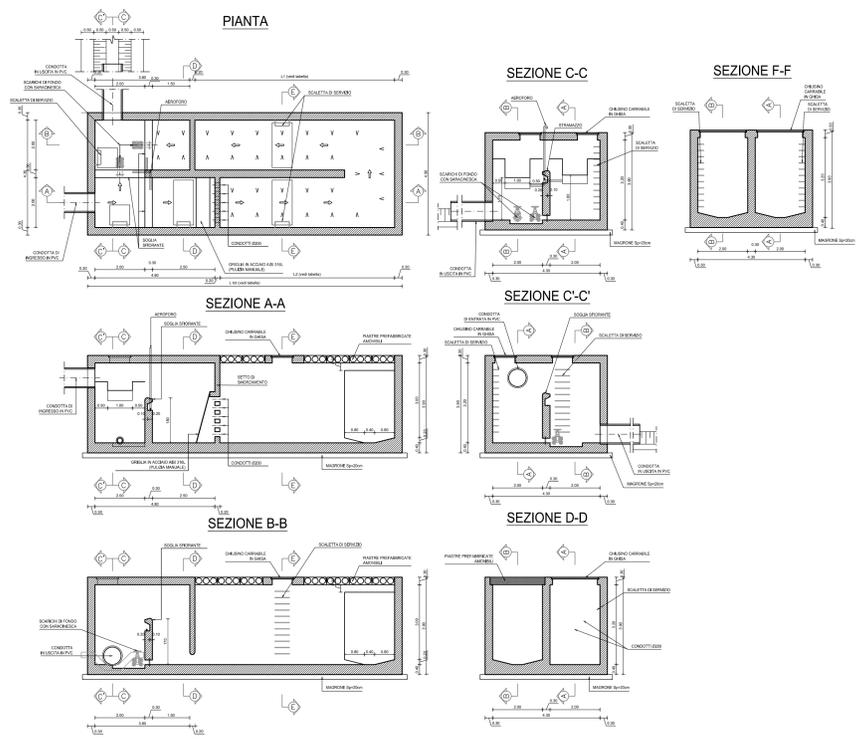

VASCA DI LAMINAZIONE ("LAM")

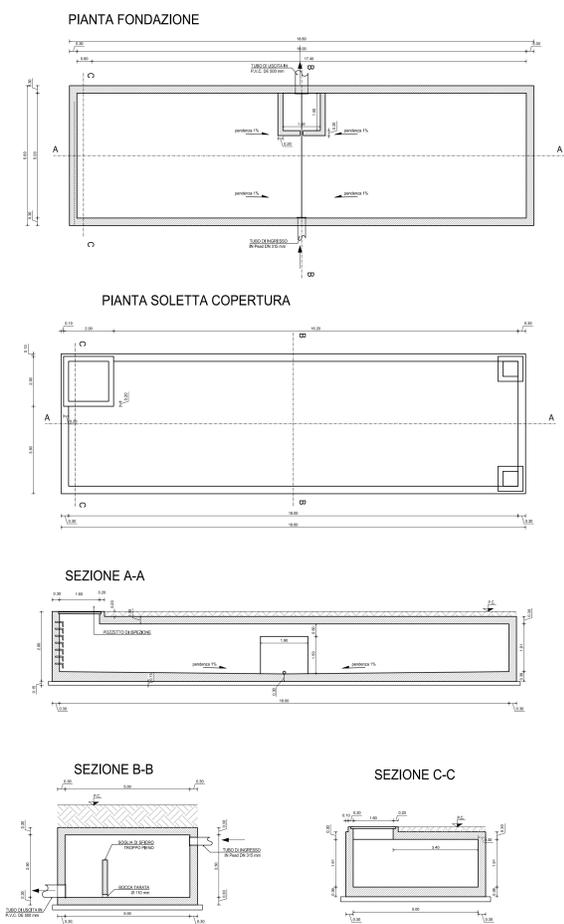

VASCA DI RACCOLTA SVERSAMENTI ACCIDENTALI ("VS")

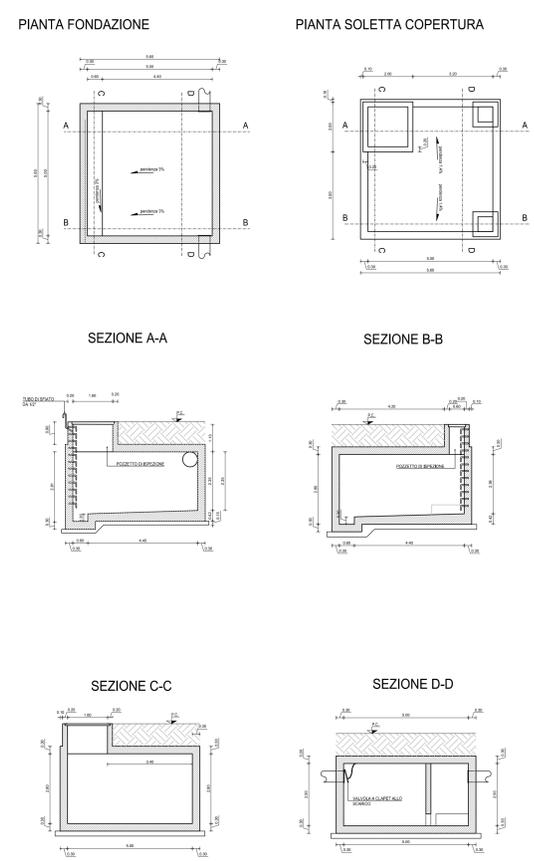

NOME (adim.)	Progr. Asse P (Km)	Ltot VASCA (m)	L1 (m)	L2 (m)	L=(L1+L2) (m)
PP.01	0+025	12	7.40	6.40	13.80
PP.02	1+500	12	7.40	6.40	13.80
PP.03	3+425	12	7.40	6.40	13.80
PP.04	3+725	12	7.40	6.40	13.80
PP.05	5+275	12	7.40	6.40	13.80
PP.06	6+040	12	7.40	6.40	13.80

TABELLA MATERIALI	
CLASSIFICAZIONE DEI MATERIALI - NORMATIVA DI RIFERIMENTO	UNI 1104
ACCIAI PER CARPENTERIA METALLICA	UNI EN 10025
CALCESTRUZZO MAGRO DI SOTTOFONDAZIONE	
- Classe di resistenza C12/15	
CARATTERISTICHE CALCESTRUZZI PER GETTI IN OPERA	
- Classe di resistenza C32/40	
- Stamp S4	
- Diametro massimo dell'armatura 25 mm	
- Classe di esposizione XC1 asciutto o permanentemente bagnato	
ACCIAIO IN BARRE B450C (ex Fe B 44 K) Controllato in stabilimento	
ACCIAIO PER CARPENTERIA METALLICA S275JR (EX FE 430-B)	

**Sanas**  
GRUPPO FS ITALIANE  
Direzione Progettazione e Realizzazione Lavori

**S.G.C. E78 GROSSETO - FANO**  
Tratto Selci Lama (E45) - S. Stefano di Gaifa.  
Adeguamento a 2 corsie del tratto della Variante di Urbiana

**PROGETTO DEFINITIVO**

ANAS - DIREZIONE PROGETTAZIONE E REALIZZAZIONE LAVORI

COORDINATORE PER LA SICUREZZA IN FASE DI PROGETTAZIONE Ing. Giuseppe Resto Ordine Ingegneri Provincia di Roma n. 20629	1 PROGETTISTI SPECIALISTI Ing. Ambrogio Signorili Ordine Ingegneri Provincia di Roma n. 20629	PROGETTAZIONE ATI: (Mandatari) <b>GPI INGEGNERIA</b> GESTIONE PROGETTI INGEGNERIA s.r.l.
IL GEOD. SOG. Dott. Geol. Salvatore Marino Ordine dei geologi della Regione Lazio n. 3069	ORDINE DEI PERITI AGRARI Ing. Massimo Panfilì Ordine Periti Agrari Provincia di Roma n. 15754	(Mandatari) <b>costruttori</b> <b>engeko</b>
VISTO: IL RESP. DEL PROCEDIMENTO Ing. Vincenzo Galone	Ing. Giuseppe Resto Ordine Ingegneri Provincia di Roma n. 20629	(Mandatari) <b>INGENIERI</b> IL PROGETTISTA E RESPONSABILE DELL'INTEGRAZIONE DELLE PRESTAZIONI SPECIALISTICHE (DPR/207/20 ART 15 COMMA 2) Dott. Ing. GIORGIO GUIDUCCI Ordine Ingegneri Provincia di Roma n. 14035

STUDI ED INDAGINI  
Idrologica e idraulica

Vasche di prima pioggia, di raccolta sversamenti accidentali e di laminazione

CODICE PROGETTO	NOME FILE	REVISIONE	SCALA
PROGETTO DIPAN247	UV.PROC. ANNO D 22	T00D00DR02_A	A
D	CODICE ELAB. T00D00DR02		1:100
C			
B			
A	Emi. Ist.U.0039705 24/01/22 e Ist.U.0057794 01/02/22	Feb. '22	Coppioni Panfilì Guiducci
REV.	DESCRIZIONE	DATA	REDAITTO VERIFICATO APPROVATO