

LEGENDA

Classificazione sismica (Del. Giunta Reg. Marche n.1046 del 29/07/2003)

 Zona Sismica 2

Microzonazione sismica Livello 1 - Comune di Urbania

Zone stabili suscettibili di amplificazioni locali


- | | | | |
|--|--|--|---|
|  Zona 1 |  Zona 4 |  Zona 7 |  Zona 10 |
|  Zona 2 |  Zona 5 |  Zona 8 |  Zona 11 |
|  Zona 3 |  Zona 6 |  Zona 9 |  Zona 12 |

Zone di attenzione per instabilità

- | | |
|---|---|
|  Zona 12 |  Zona 50 |
|---|---|

Indagini sismiche

- INDAGINI PROGETTO DEFINITIVO 2020
-  Sondaggio geognostico attrezzato con tubo Down-hole (con indicazione del valore di V_{s02})
 -  Prova sismica tipo MASW (con indicazione del valore di V_{s02})
- INDAGINI PREGRESSE
-  Sondaggio geognostico attrezzato con tubo Down-hole

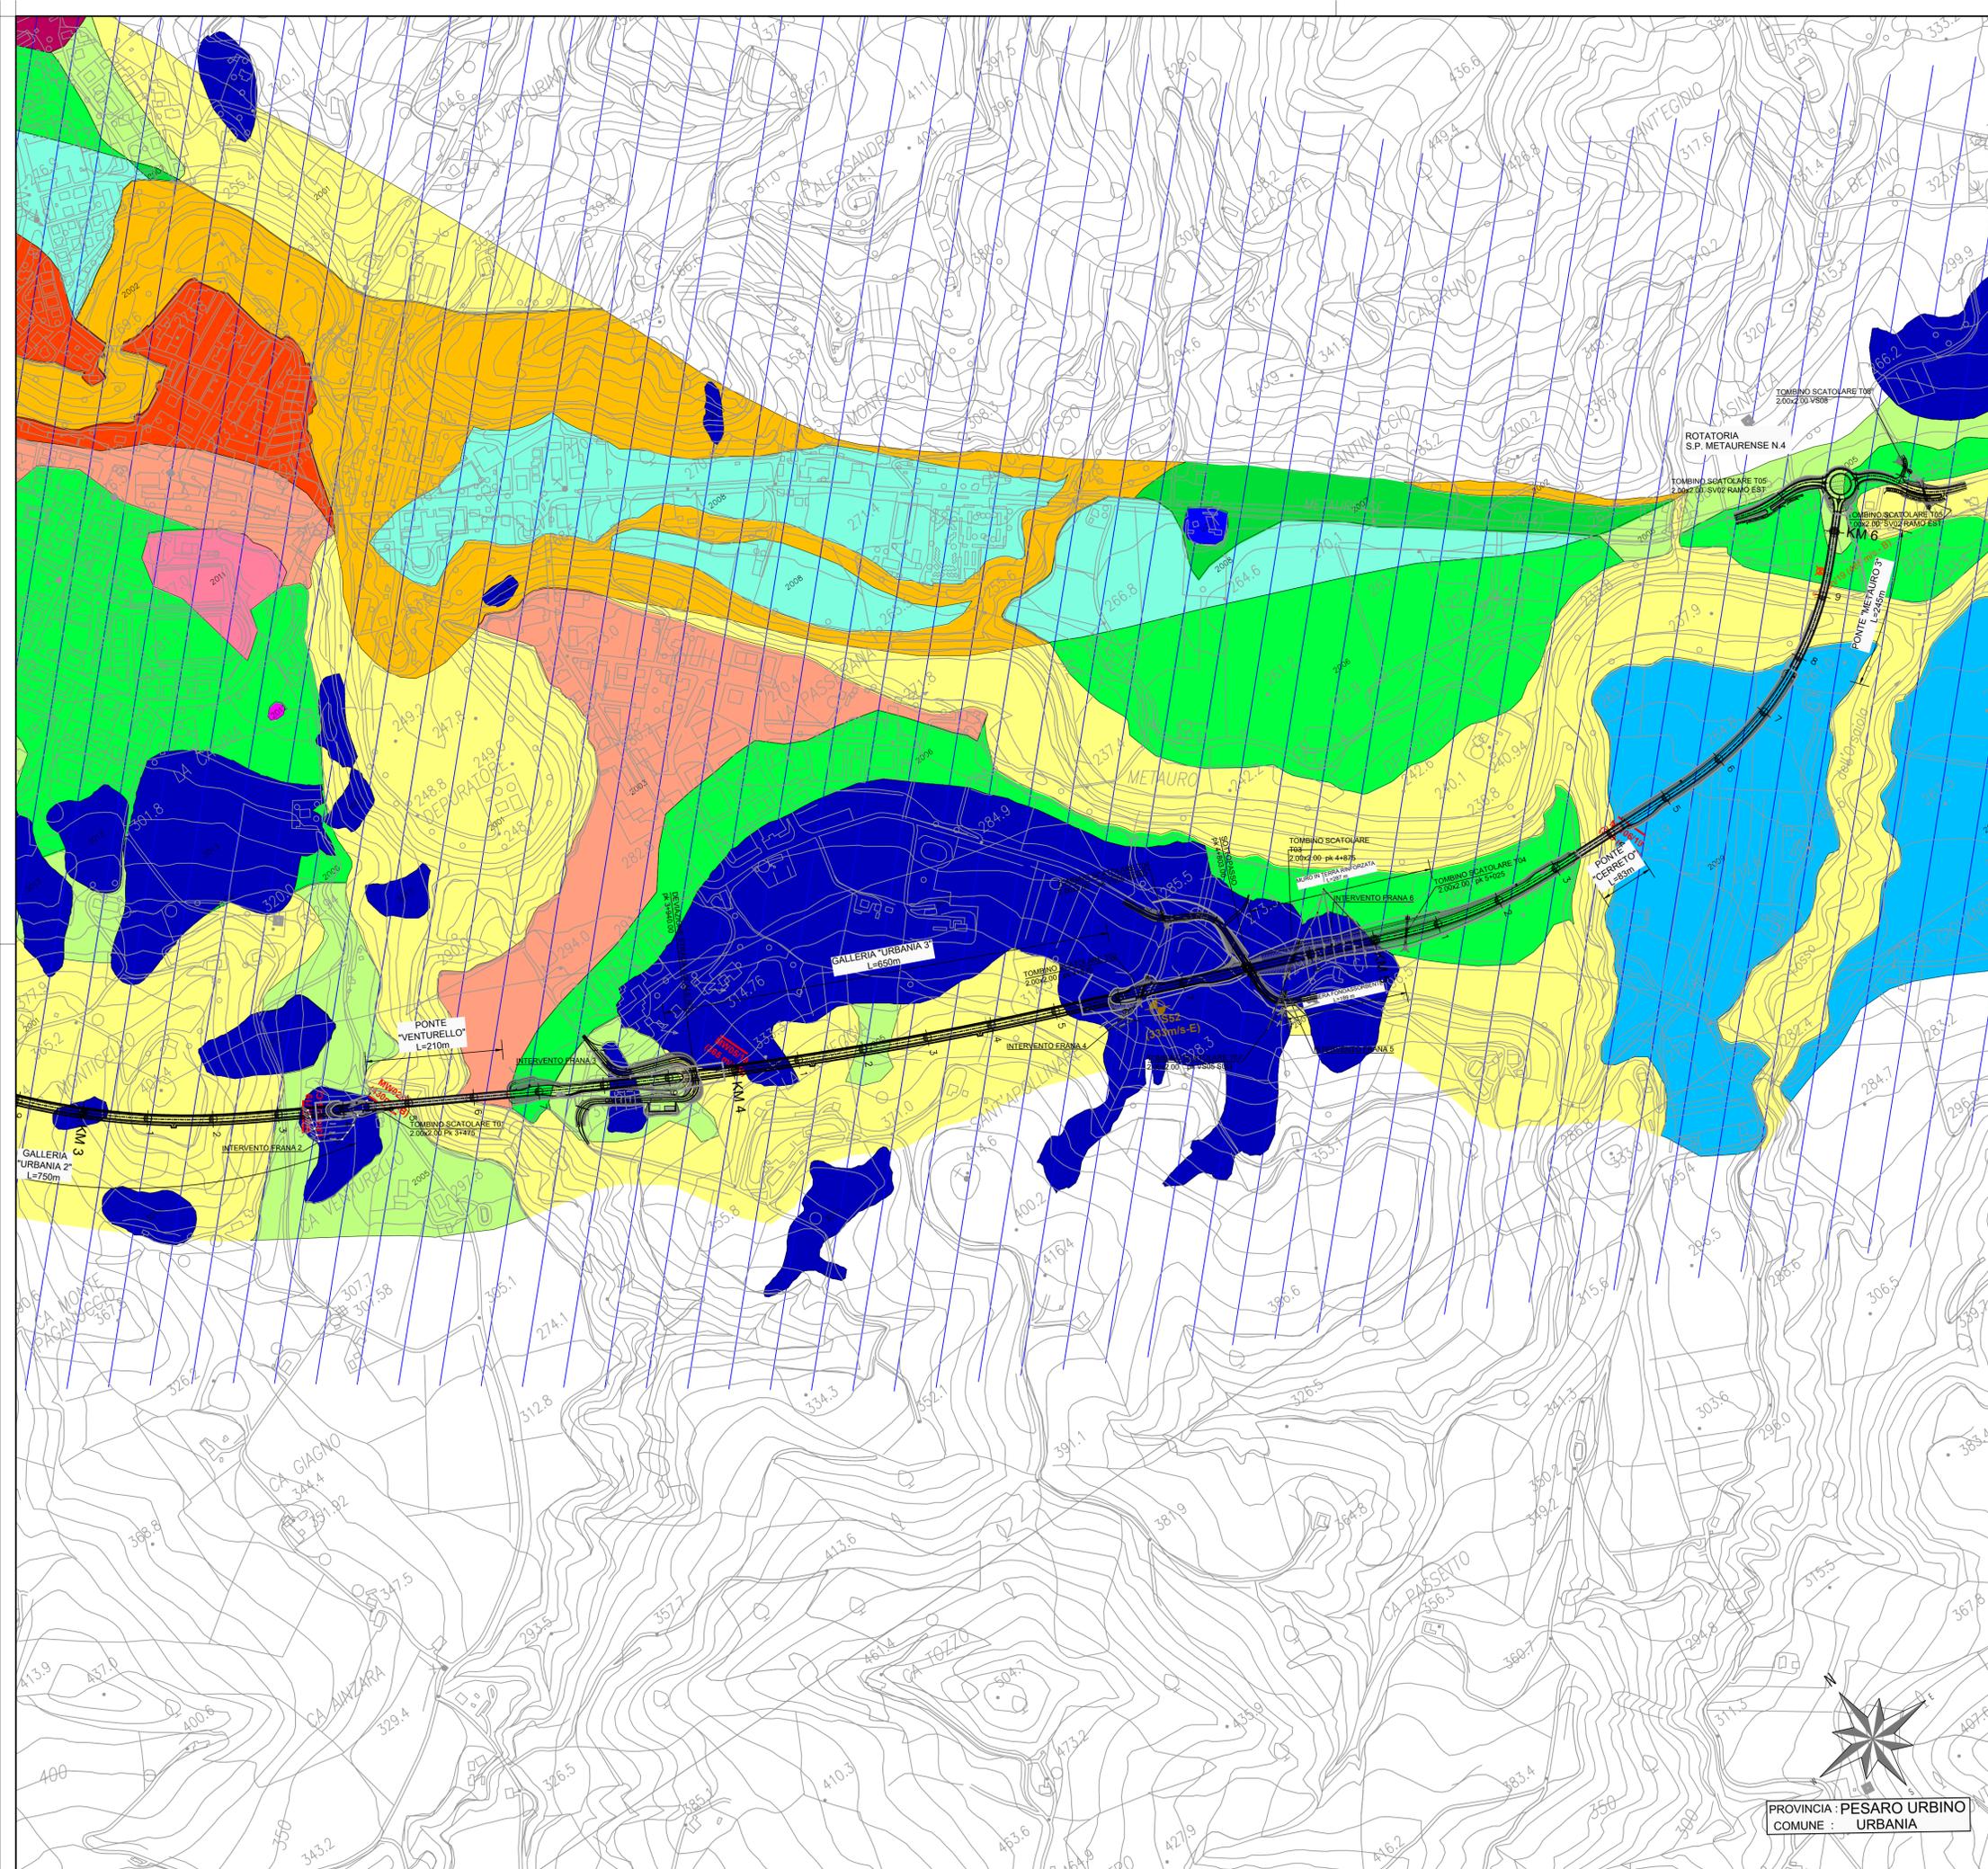

PROVINCIA : PESARO URBINO
COMUNE : URBANIA



Direzione Progettazione e Realizzazione Lavori

S.G.C. E78 GROSSETO - FANO
Tratto Selci Lama (E45) - S. Stefano di Gaifa.
Adeguamento a 2 corsie del tratto della Variante di Urbania

PROGETTO DEFINITIVO

ANAS - DIREZIONE PROGETTAZIONE E REALIZZAZIONE LAVORI

<p>COORDINATORE PER LA SICUREZZA IN FASE DI PROGETTAZIONE</p> <p>Ing. Giuseppe Resta Ordine Ingegneri Provincia di Roma n. 20629</p>	<p>I PROGETTISTI SPECIALISTICI</p> <p>Ing. Ambrogio Signarelli Ordine Ingegneri Provincia di Roma n. A35111</p> <p>Ing. Moreno Panfilii Ordine Ingegneri Provincia di Perugia n. A2657</p> <p>Ing. Claudio Muller Ordine Ingegneri Provincia di Roma n. 15754</p> <p>Ing. Giuseppe Resta Ordine Ingegneri Provincia di Roma n. 20629</p>	<p>PROGETTAZIONE ATI: (Mandataria)</p> <p>GPI INGEGNERIA GESTIONE PROGETTI INGEGNERIA srl</p> <p>(Mandante)</p> <p>cooprogetti cooprogetti</p> <p>(Mandante)</p> <p>engeko Studio di Architettura e Ingegneria Proiettiva</p> <p>(Mandante)</p> <p>IL PROGETTISTA E RESPONSABILE DELL'INTEGRAZIONE DELLE FREQUENZE SPECIALISTICHE. (DPR207/10 ART 15 COMMA 2)</p> <p>Dott. Ing. GIORGIO GUIDUCCI Ordine Ingegneri Provincia di Roma n. 14035</p>
--	--	--

STUDI ED INDAGINI
Sismica
Planimetria con classificazione sismica del territorio - Tav. 2 di 2

CODICE PROGETTO		NOME FILE		REVISIONE	SCALA
PROGETTO		TOOGE02GEOCS02_A			
PROGETTO	LN.PROG.	ANNO	CODICE ELAB.		
DIPAN247	D	22	T00GEO2GEOCS02	A	1:5.000
D					
C					
B					
A	Emisione	10 ottobre '21	Leonardi	Marino	Guiducci
REV.	DESCRIZIONE	DATA	REDATTO	VERIFICATO	APPROVATO