




LEGENDA

-  CONFINI COMUNALI
-  FIUMI, TORRENTI
-  VIABILITÀ PRINCIPALE





Garantire fino a m. 4,00 dal p.c. mediante bonifica superficiale e profonda a mezzo trivellazioni verticali, in maglia 2,80x2,80, spinte fino a m. 3,00 dal p.c.



Garantire fino a m. 8,00 dal p.c. mediante bonifica superficiale e profonda a mezzo trivellazioni verticali, in maglia 2,80x2,80, spinte fino a m. 7,00 dal p.c.

KEY PLAN

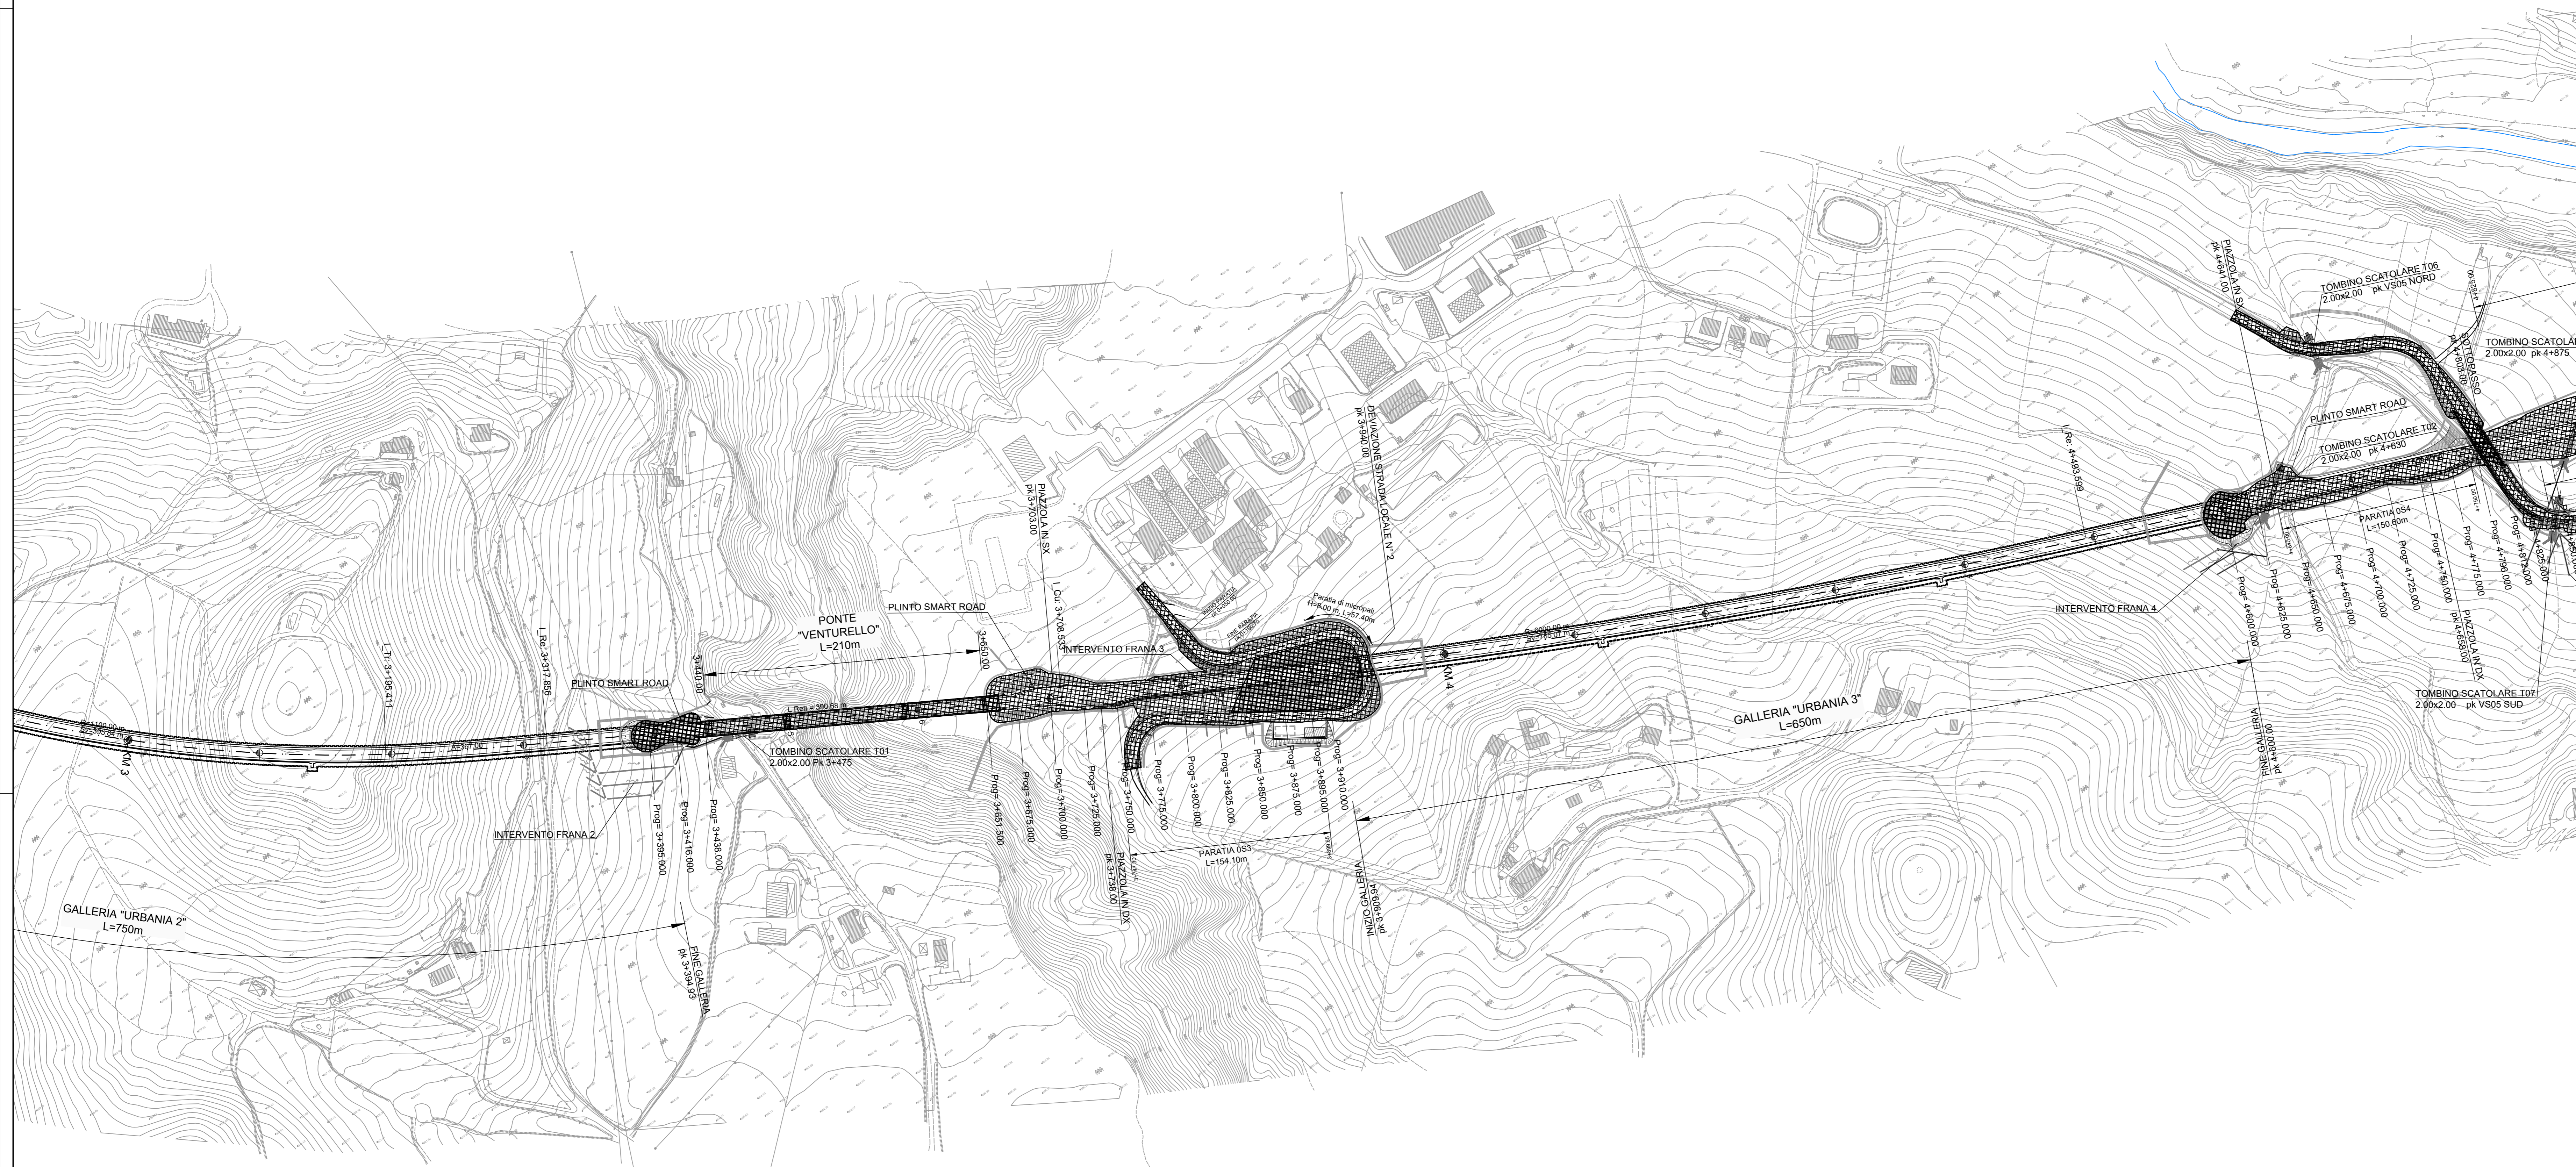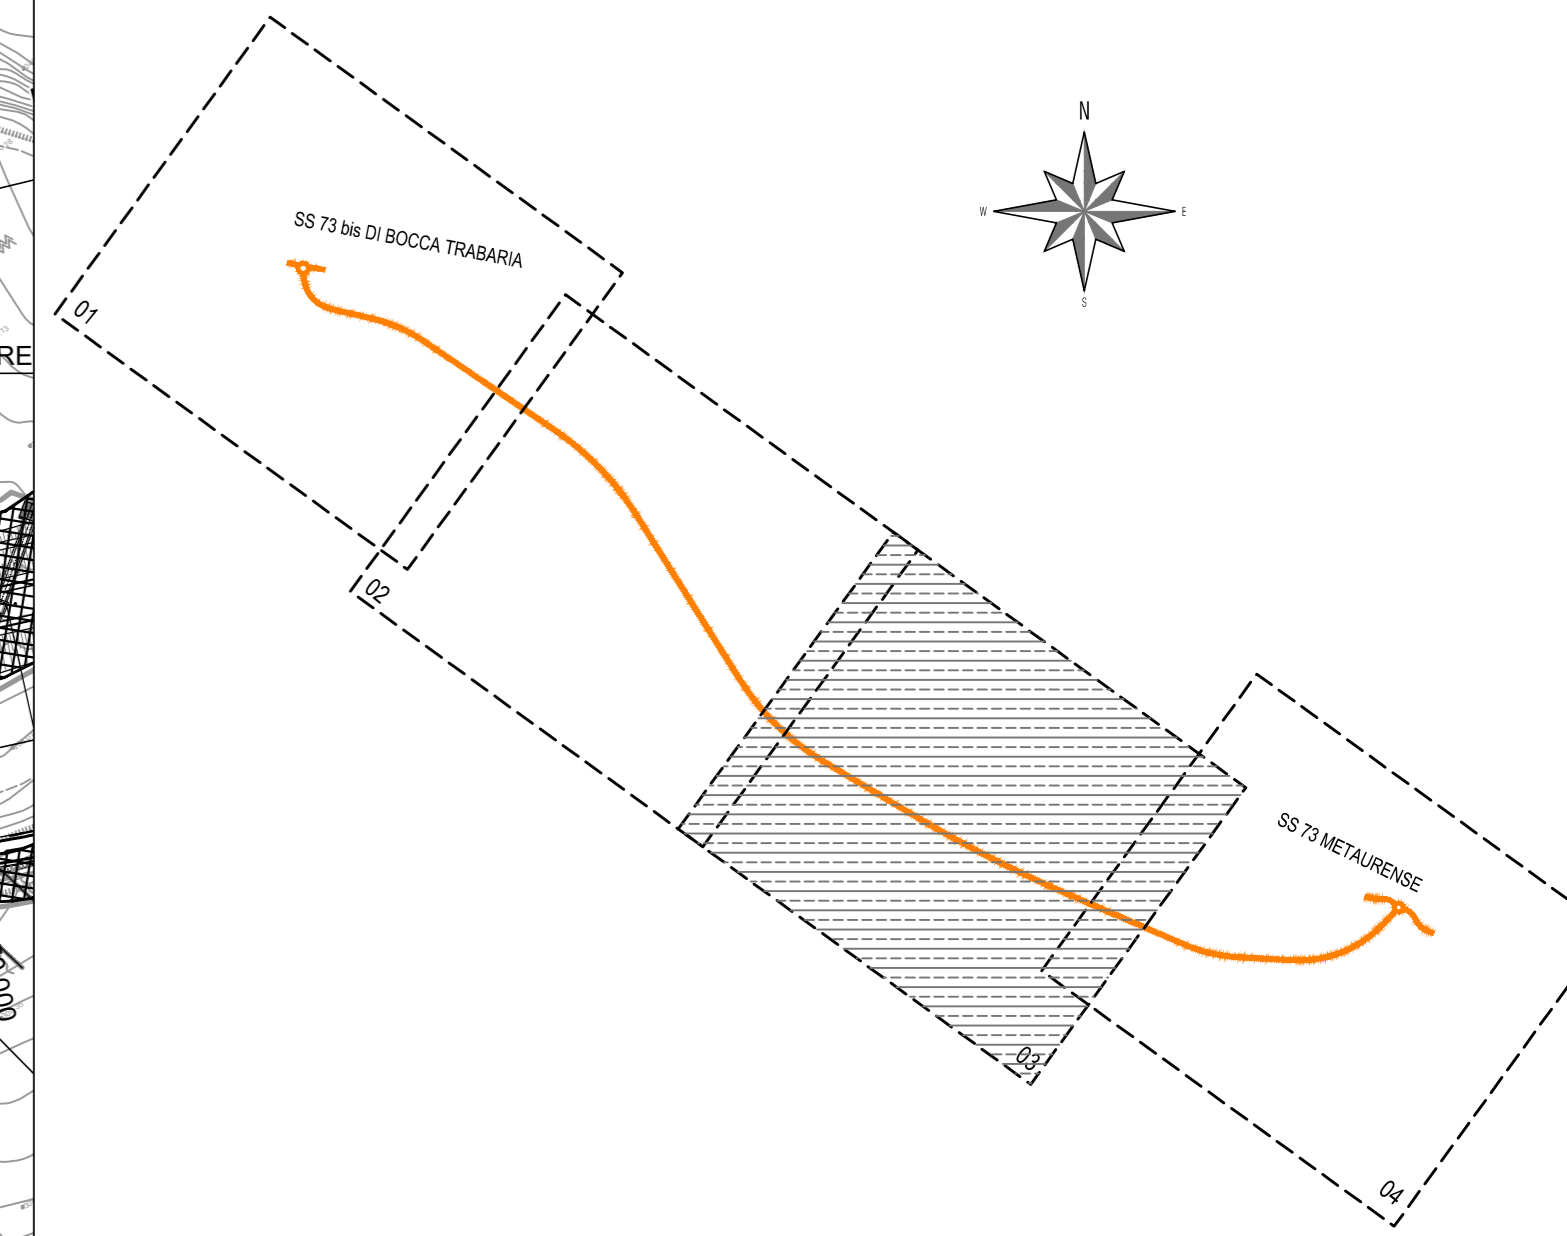

Sanas
GRUPPO FS ITALIANE
Direzione Progettazione e Realizzazione Lavori

S.G.C. E78 GROSSETO - FANO
Tratto Selci Lama (E45) - S. Stefano di Gaifa.
Adeguamento a 2 corsie del tratto della Variante di Urbania

PROGETTO DEFINITIVO

ANAS - DIREZIONE PROGETTAZIONE E REALIZZAZIONE LAVORI

COORDINATORE PER LA SICUREZZA IN FASE DI PROGETTAZIONE Ing. Giuseppe Resto Ordine Ingegneri Provincia di Roma n. 20629	1 PROGETTISTI SPECIALISTICI Ing. Ambrogio Signorilli Ordine Ingegneri Provincia di Roma n. A35115	PROGETTAZIONE ATI: (Mandatario) GPI INGEGNERIA GESTIONE PROGETTI INGEGNERIA s.r.l. (Mandante)
IL GEOLOGO Dott. Geol. Salvatore Marino Ordine dei geologi della Regione Lazio n. 069	Ing. Moreno Panfilii Ordine Ingegneri Provincia di Perugia n. A2657	(Mandante) cooprogetti
VISTO IL RESP. DEL PROCEDIMENTO Ing. Vincenzo Gatone	Ing. Claudio... Ordine Ingegneri Provincia di Roma n. 15754	(Mandante) engeko
VISTO IL RESP. DEL PROGETTO Arch. Pininf. Marco Calozza	Ing. Giuseppe Resto Ordine Ingegneri Provincia di Roma n. 20629	IL PROGETTISTA E RESPONSABILE DELL'INTEGRAZIONE E DELLE BASTAZIONI SPECIALISTICHE (DPR/207/20 ART 15 COMMA 1) Dott. Ing. GIORGIO GUIDUCCI Ordine Ingegneri Provincia di Roma n. 14035

STUDI E INDAGINI
Bonifica Ordigni Bellici

Planimetria - Tav. 3 di 4

CODICE PROGETTO	PROGETTO	LV. PROJ.	ANNO	NOME FILE	REVISIONE	SCALA
DPA247	D	22	2022	TOOSIOCANPL03_B	B	1:2.000
D				CODICE ELAB.		
C				T00SIOCANPL03		
B	Rev. It.U.0039705 24/01/22 e It.U.0057794 01/02/22	Feb. '22	Pondo	Vermiglio	Guiducci	
A	Emissione	Dic. '21	Pondo	Vermiglio	Guiducci	
REV.	DESCRIZIONE	DATA	REDATTO	VERIFICATO	APPROVATO	

PROVINCIA - PESARO URBINO
COMUNE - URBANIA