




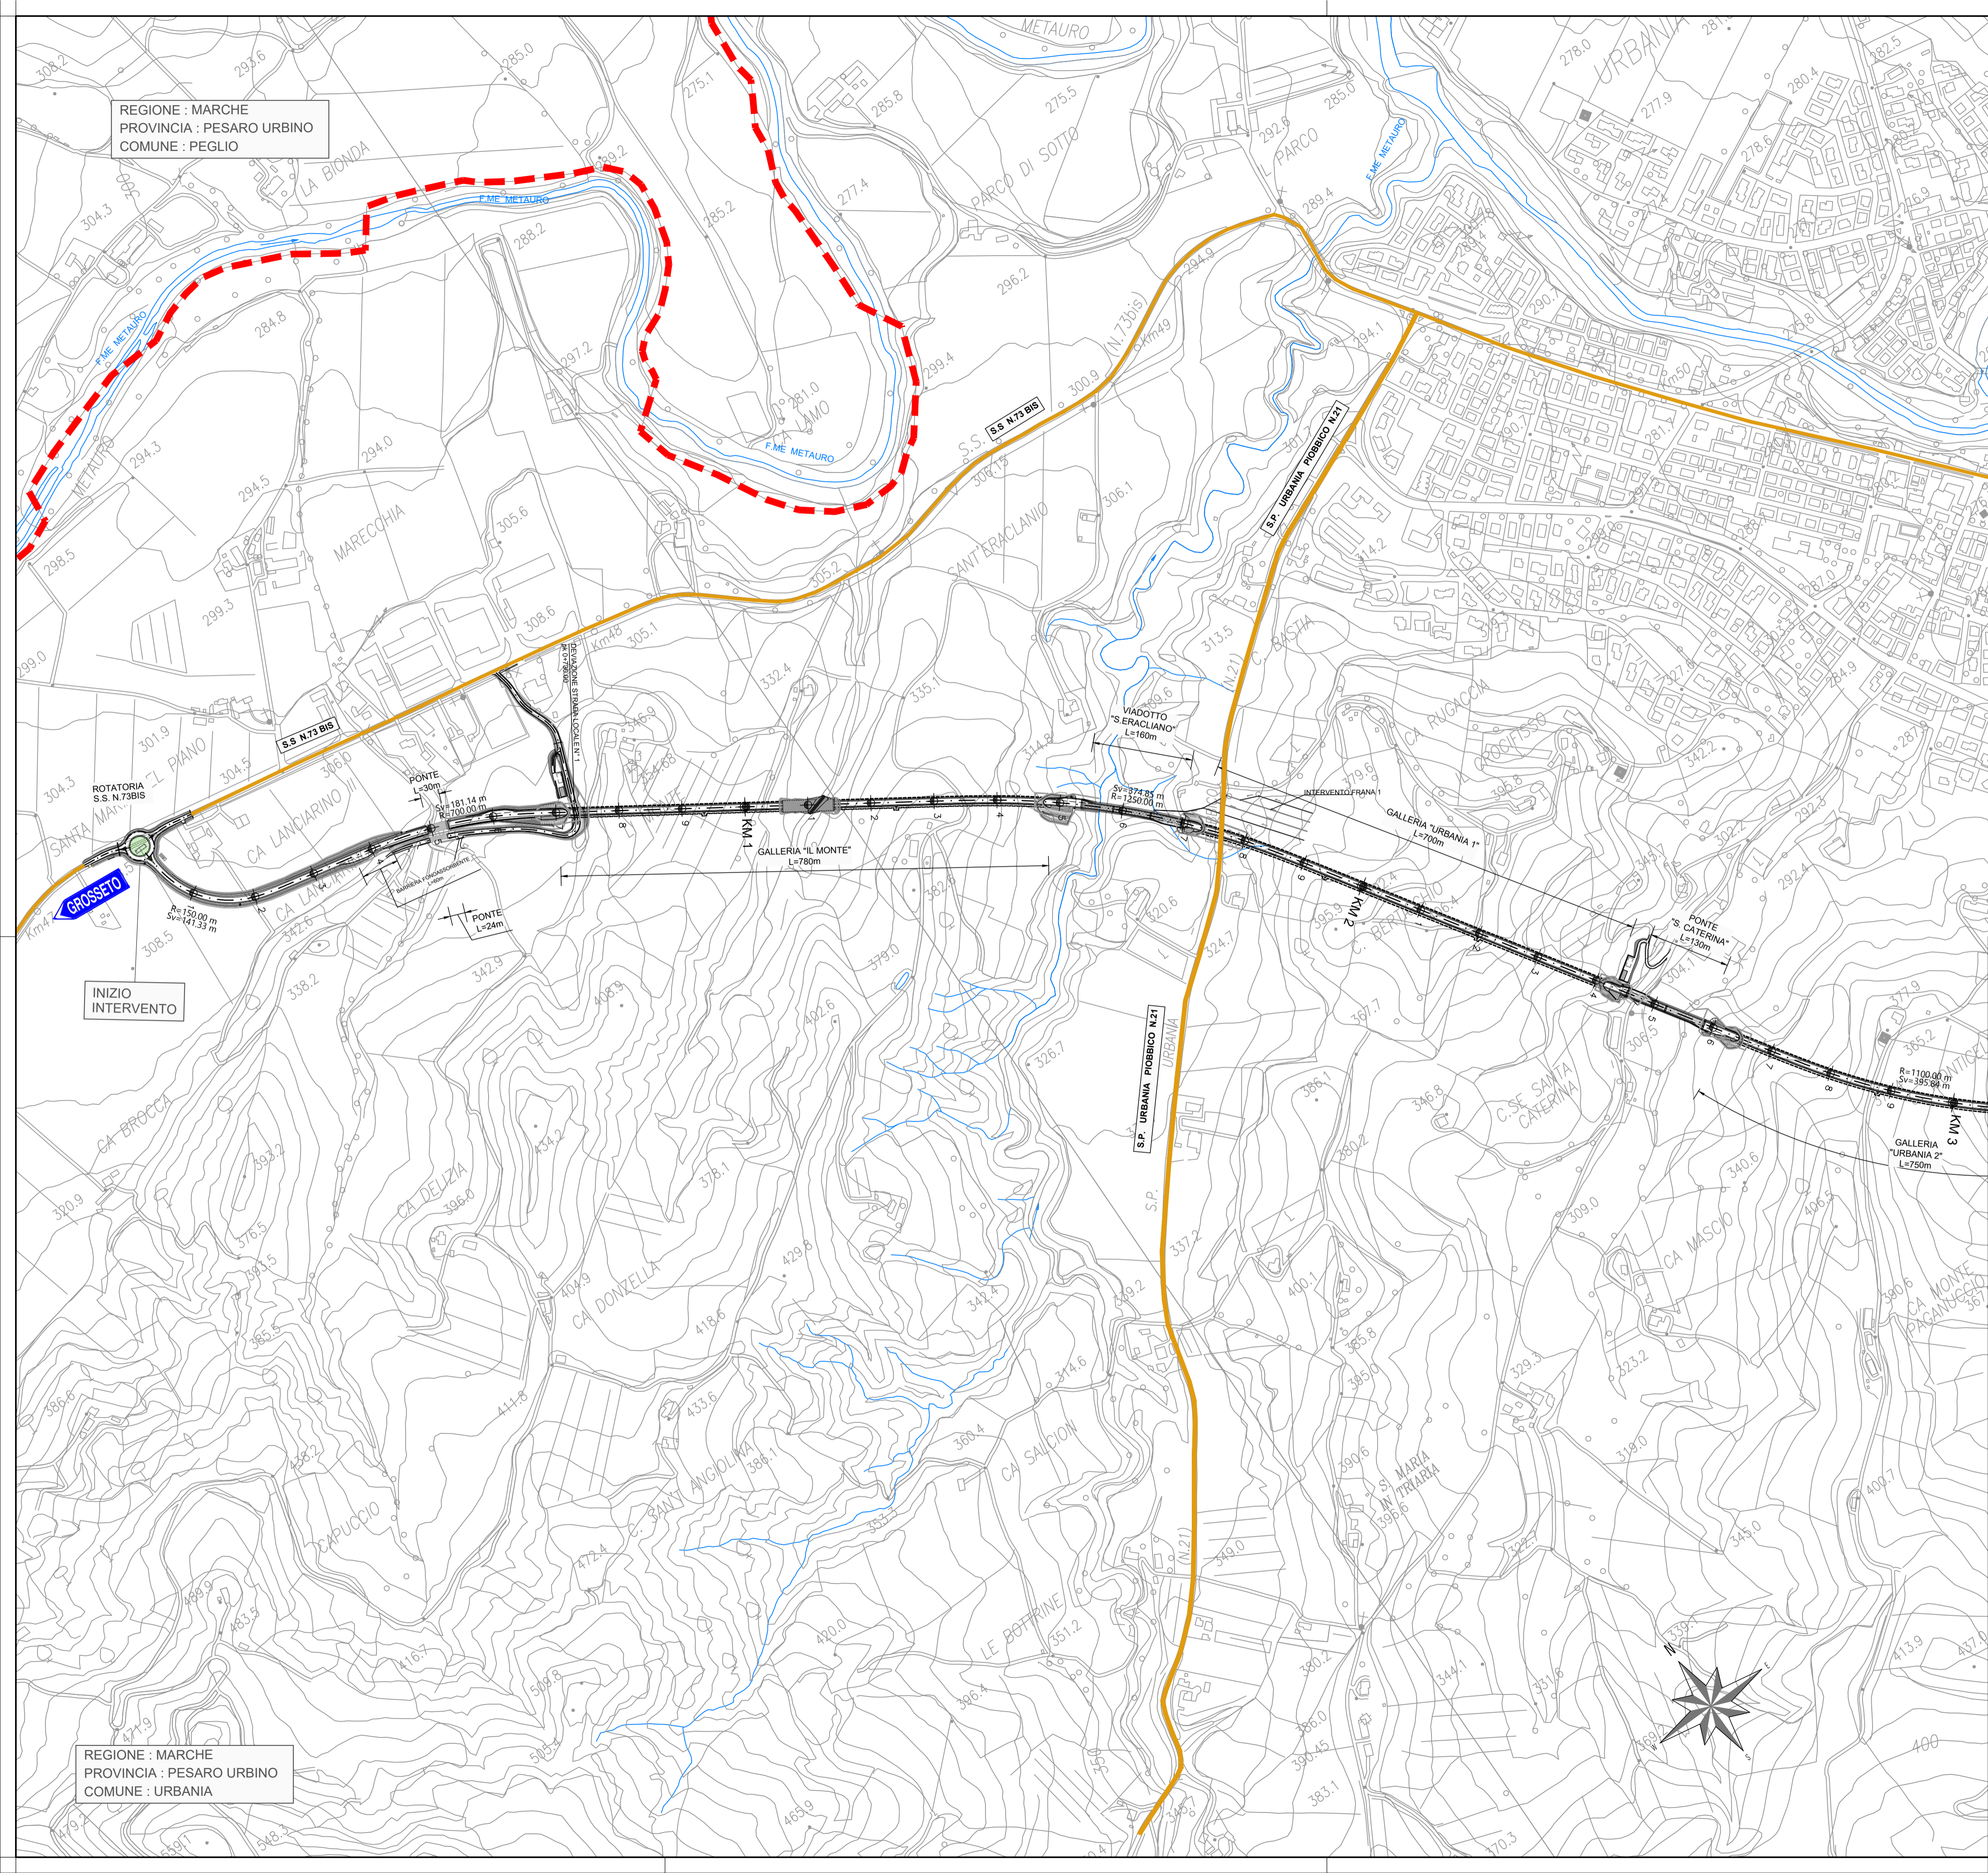
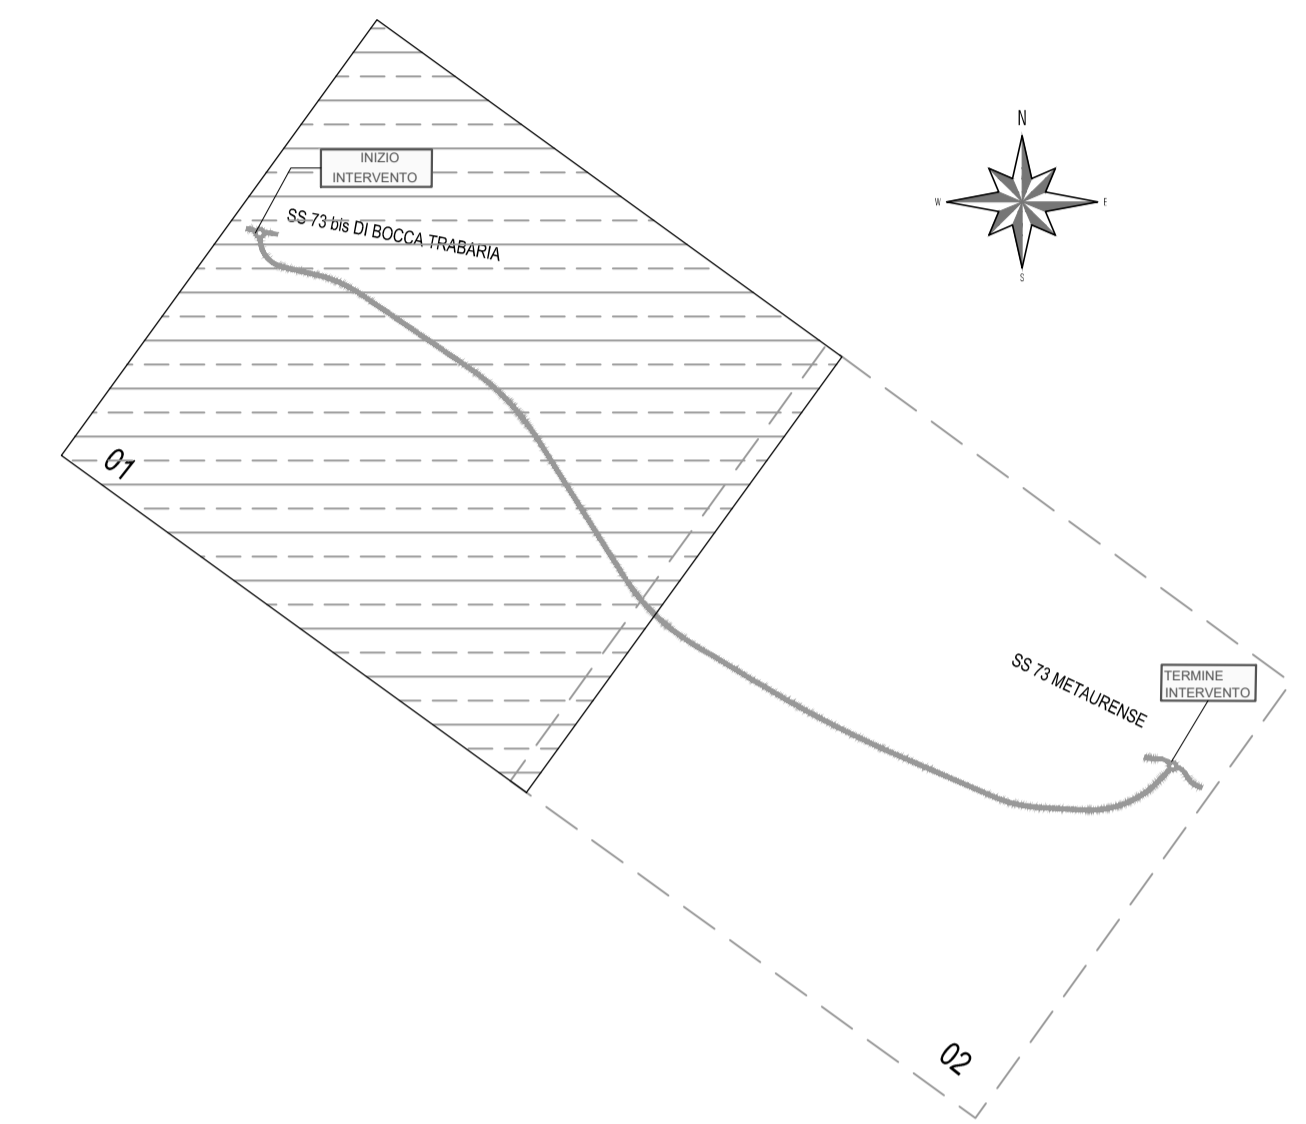
REGIONE : MARCHE
 PROVINCIA : PESARO URBINO
 COMUNE : PEGLIO

REGIONE : MARCHE
 PROVINCIA : PESARO URBINO
 COMUNE : URBANIA

LEGENDA

-  CONFINI COMUNALI
-  FIUMI, TORRENTI
-  VIABILITÀ PRINCIPALE

KEY PLAN



Direzione Progettazione e Realizzazione Lavori

S.G.C. E78 GROSSETO - FANO
 Tratto Selci Lama (E45) - S. Stefano di Gaifa.
 Adeguamento a 2 corsie del tratto della Variante di Urbania

PROGETTO DEFINITIVO

ANAS - DIREZIONE PROGETTAZIONE E REALIZZAZIONE LAVORI

COORDINATORE PER LA SICUREZZA IN FASE DI PROGETTAZIONE Ing. Giuseppe Resta Ordine Ingegneri Provincia di Roma n. 20629	I PROGETTISTI SPECIALISTICI Ing. Ambrogio Signarelli Ordine Ingegneri Provincia di Roma n. A35111 Ing. Moreno Panfilii Ordine Ingegneri Provincia di Perugia n. A2657 Ing. Claudio Muller Ordine Ingegneri Provincia di Roma n. 15736	PROGETTAZIONE ATI: (Mandataria)	GPI INGEGNERIA GESTIONE PROGETTI INGEGNERIA srl
		(Mandante)	
IL GEOLOGO Dott. Geol. Salvatore Marino Ordine dei geologi della Regione Lazio n. 1069		(Mandante)	cooprogetti cocoprogetti
VISTO: IL RESP. DEL PROCEDIMENTO Ing. Vincenzo Catone		(Mandante)	engeko
VISTO: IL RESP. DEL PROGETTO Arch. Pianif. Marco Calozza		(Mandante)	AIM
	IL PROGETTISTA E RESPONSABILE DELL'INTEGRAZIONE DELLE PRESTAZIONI SPECIALISTICHE. (DPR207/10 ART 15 COMMA 2)		dal Ing. GIORGIO GUIDUCCI ORDINE INGEGNERI ROMA n. 14035

PROGETTO DELL'INFRASTRUTTURA
 PARTE GENERALE
 Planimetria di Insieme - Tav. 1 di 2

CODICE PROGETTO	NOME FILE	TOOPS00GENPLO1_B	REVISIONE	SCALA
PROGETTO DPAN247	LM-PROG. ANNO	D 22	CODICE ELAB.	T00P500G EN P O 1
D				
C				
B	Rev. Ist.U.0039705 24/01/22 e Ist.U.0057794 01/02/22	Feb.'22	Maggiore	Resta Guiducci
A	Emissione	Ottobre'21	Maggiore	Resta Guiducci
REV.	DESCRIZIONE	DATA	REDATTO	VERIFICATO APPROVATO