


ROAD Asse Principale VERTICE Asse Principale 6			
X	300472.502	R1 X	0.000
Y	4836660.514	Y	0.000
T1	393.094	Tin	0.000
T2	393.094	Tkin	0.000
Alfa	8.329811	L1	0.000
Az1	134.294195	A1	0.000
Az2	125.964394	DeltaR1	0.000
		Tau1	0.000000
C X	300472.502	Ru X	0.000
Y	4836660.514	Y	0.000
R	-6000.000	Tkout	0.000
Alfac	8.329811	Tkout	0.000
Torco	393.094	L2	0.000
Sv	785.066	A2	0.000
		DeltaR2	0.000
		Tau2	0.000000


KEY PLAN

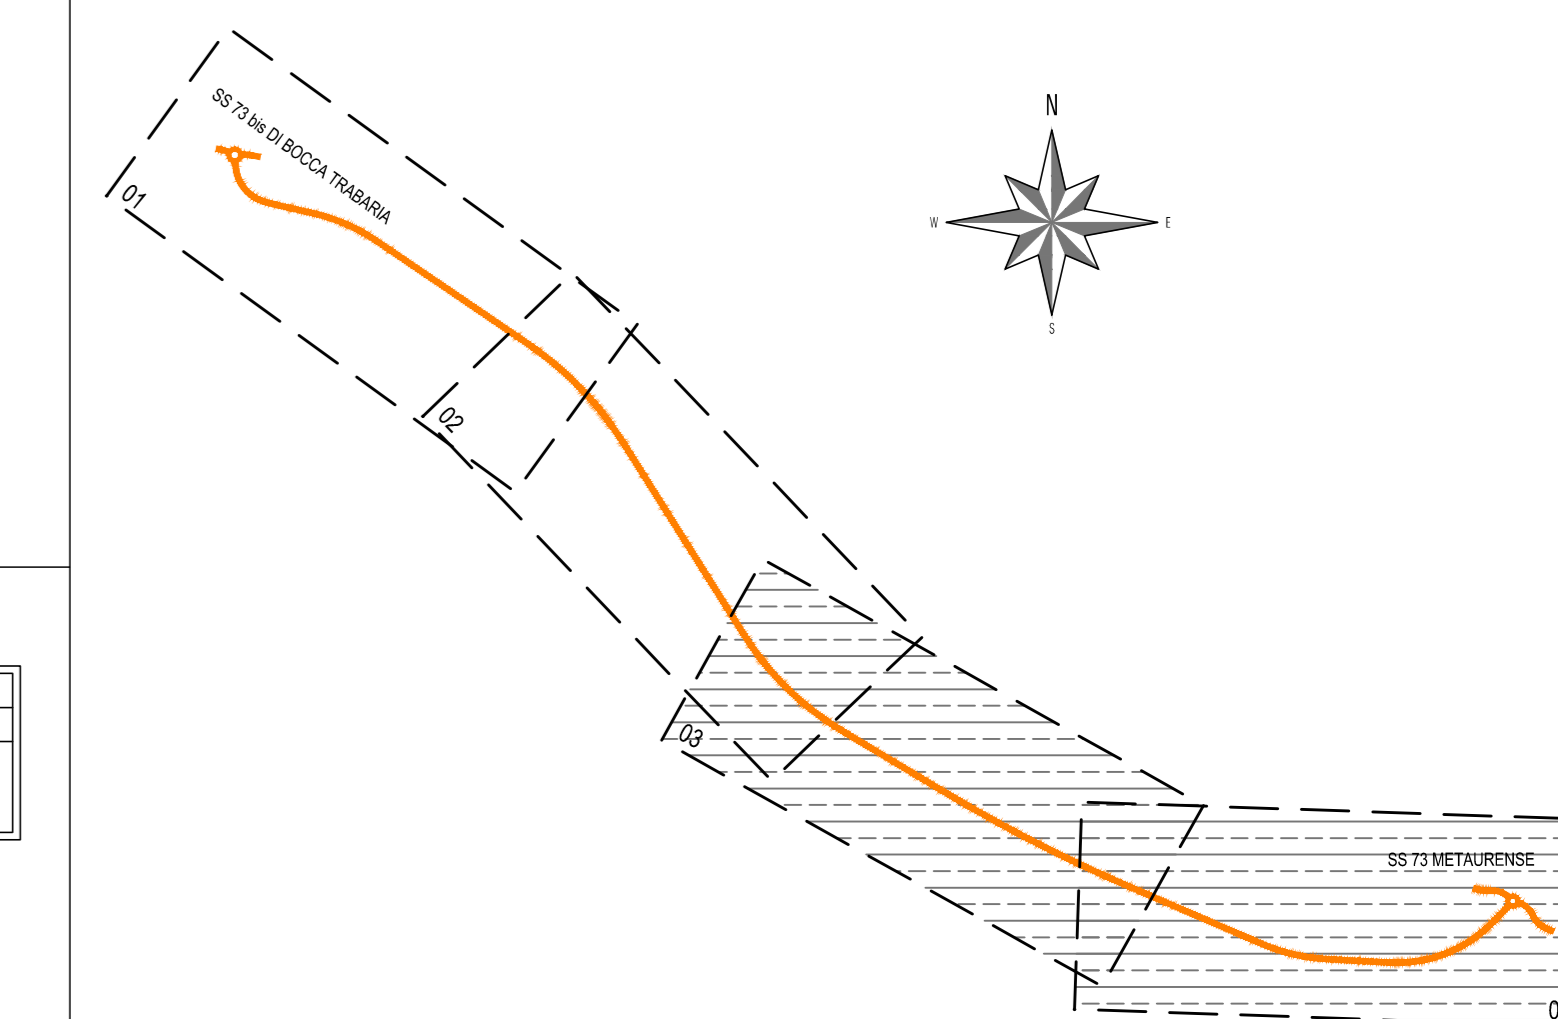

ROAD Asse Principale VERTICE Asse Principale 7			
X	301451.573	R1 X	301349.297
Y	4836237.482	Y	4836281.673
T1	163.571	Tin	52.157
T2	163.571	Tkin	26.082
Alfa	22.393303	L1	78.223
Az1	125.964383	A1	234.000
Az2	103.571082	DeltaR1	0.364
		Tau1	3.557016
C X	301453.013	Ru X	301562.811
Y	4836243.581	Y	4836231.236
R	-700.000	Tkout	52.157
Alfac	15.279272	Tkout	26.082
Torco	84.408	L2	78.223
Sv	168.004	A2	234.000
		DeltaR2	0.364
		Tau2	3.557016

ROAD Asse Principale VERTICE Asse Principale 8			
X	302049.794	R1 X	301837.721
Y	4836203.890	Y	4836215.799
T1	282.982	Tin	70.375
T2	270.960	Tkin	35.304
Alfa	54.935830	L1	105.800
Az1	103.571077	A1	230.000
Az2	48.635254	DeltaR1	0.932
		Tau1	6.735437
C X	302048.826	Ru X	302203.333
Y	4836226.300	Y	4836361.026
R	-500.000	Tkout	53.351
Alfac	43.107434	Tkout	26.685
Torco	176.062	L2	80.000
Sv	338.585	A2	200.000
		DeltaR2	0.533
		Tau2	5.092958

ROAD Asse Principale VERTICE Asse Principale 9			
X	302273.812	R1 X	302273.812
Y	4836437.725	Y	4836437.725
Azfin	48.635252		

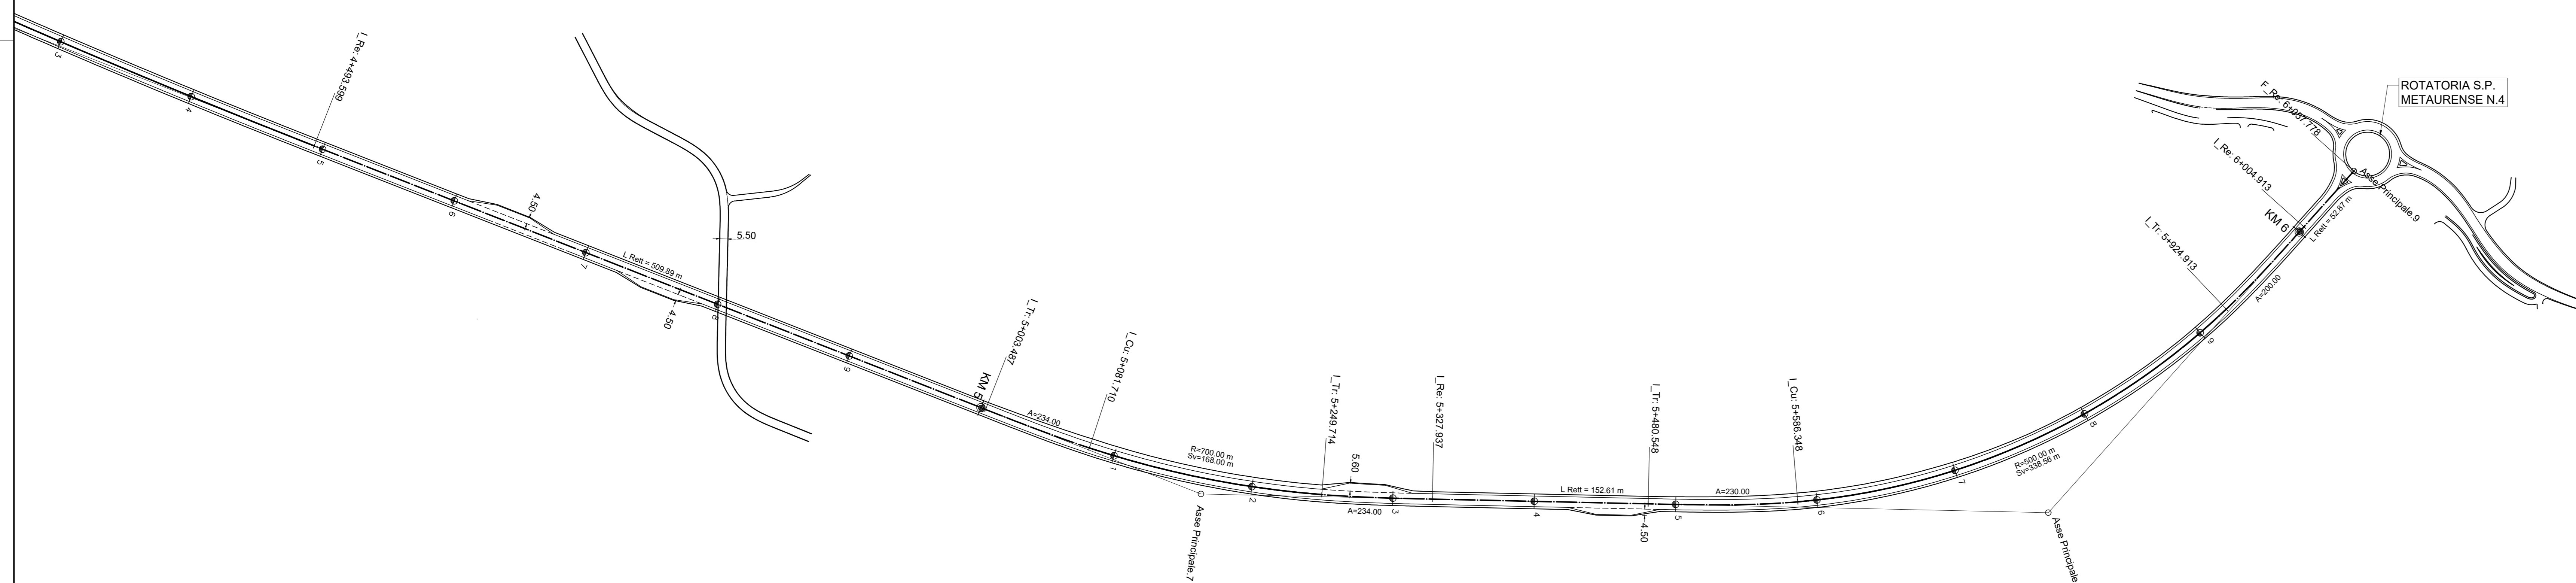

S.G.C. E78 GROSSETO - FANO
Tratto Selci Lama (E45) - S. Stefano di Gaifa.
Adeguamento a 2 corsie del tratto della Variante di Urbiana

PROGETTO DEFINITIVO

ANAS - DIREZIONE PROGETTAZIONE E REALIZZAZIONE LAVORI

COORDINATORE PER LA SICUREZZA IN FASE DI PROGETTAZIONE Ing. Giuseppe Resto Ordine Ingegneri Provincia di Roma n. 20629	1 PROGETTISTI SPECIALISTICI Ing. Ambrogio Signorilli Ordine Ingegneri Provincia di Roma n. A35115	PROGETTAZIONE ATI: (Mandatario) GPI INGEGNERIA GESTIONE PROGETTI INGEGNERIA s.r.l.
IL GEOD. DSG Dott. Geol. Salvatore Marino Ordine dei geologi della Regione Lazio n. 1069	Ing. Moreno Panfili Ordine Ingegneri Provincia di Perugia n. A2657	(Mandatario) cooprogetti
VISTO IL RESP. DEL PROCEDIMENTO Ing. Vincenzo Galone	Ing. Claudio Müller Ordine Ingegneri Provincia di Roma n. A35115	(Mandatario) engeko
VISTO IL RESP. DEL PROGETTO Arch. Paolo Marco Calzavara	Ing. Giuseppe Resto Ordine Ingegneri Provincia di Roma n. A35115	(Mandatario) INGENIERI

PROGETTO DELL'INFRASTRUTTURA
ASSE PRINCIPALE
Planimetria di Tracciamento - Tav. 2 di 2

CODICE PROGETTO	PROGETTO	LV. PROC.	ANNO	NOME FILE	POOPS00TRAPT02_B	REVISIONE	SCALA		
D	D	D	22	CODICE ELAB.	P00P0S00TRAPT02	B	1:2.000		
C									
B	Rev.	It.LU.0039705	24/01/22	• It.LU.0057794	01/02/22	Feb.'22	Maggiore	Resto	Guiducci
A	Emissione					Ottobre'21	Maggiore	Resto	Guiducci
REV.	DESCRIZIONE					DATA	REDATTO	VERIFICATO	APPROVATO