PROFILO LONGITUDINALE 3 di 4

PROVINCIA : PESARO URBINO
COMUNE : URBANIA

Livellette				
	L =	767.705		1197.496
	DISL =	11.516		−17.962
	p =	1.500		−1.500
Progr. Livellette			2334.332	

GROSSETO

FANO

PR	=2334.332
QV	=317.788
DP	=−3.000
R	=30000.000
T	=450.051
F	=−3.375

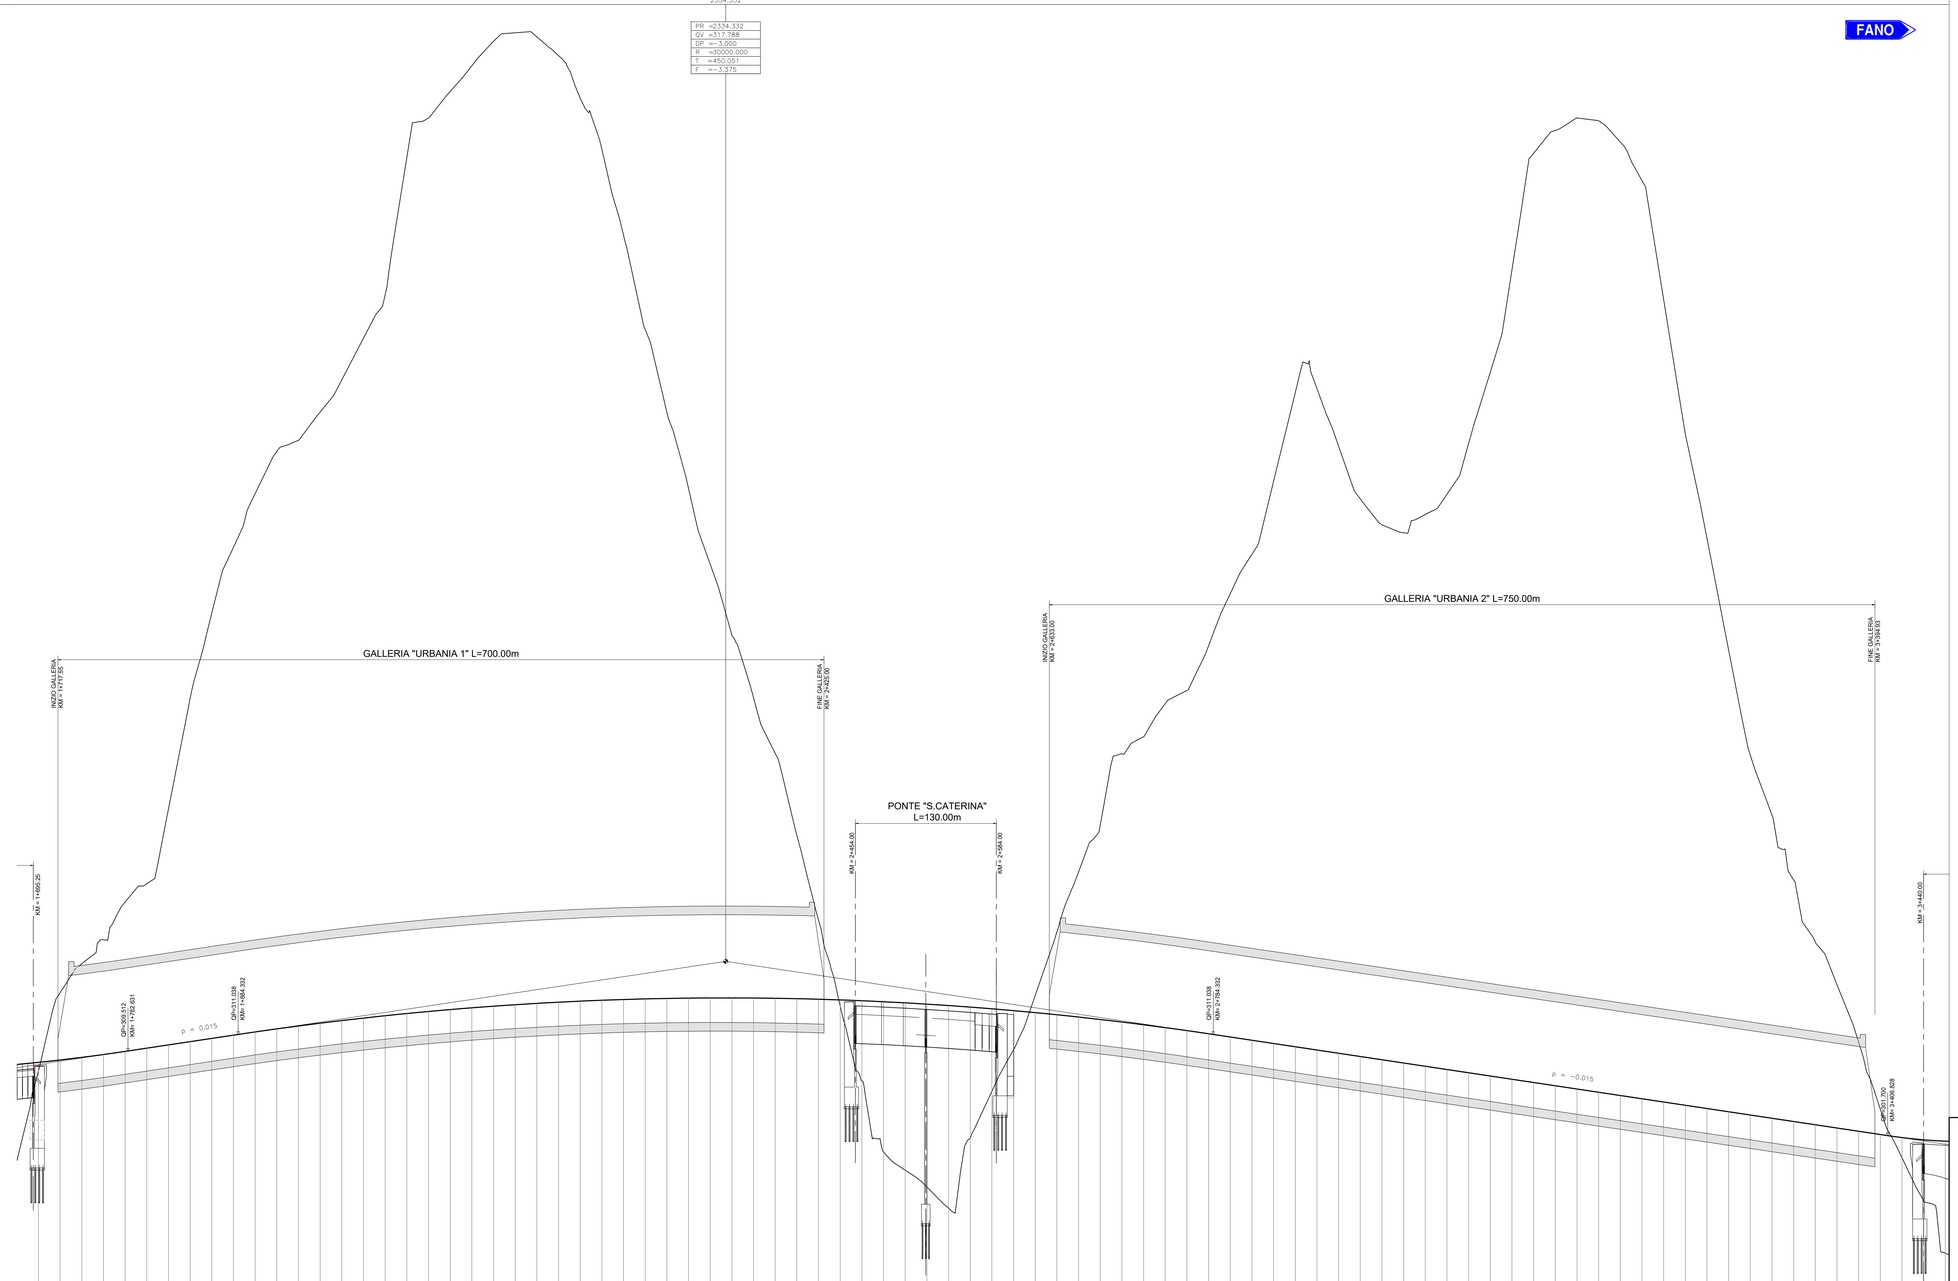

1:200

1:2000

Q. R. = 533.00 m

QUOTE PROGETTO: 307.672 – 328.482 – 314.905 – 328.682 – 317.566 – 328.923 – 319.776 – 329.187 – 323.265 – 329.473 – 324.963 – 329.773 – 331.871 – 310.073 – 342.051 – 310.373 – 349.939 – 310.673 – 356.012 – 310.973 – 360.966 – 311.269 – 364.864 – 311.552 – 365.891 – 311.821 – 368.492 – 312.077 – 371.479 – 312.320 – 375.323 – 312.550 – 379.325 – 312.766 – 391.991 – 312.969 – 395.638 – 313.158 – 398.090 – 313.335 – 400.467 – 313.498 – 402.731 – 313.647 – 403.508 – 313.783 – 403.129 – 313.906 – 401.399 – 314.016 – 397.448 – 314.112 – 392.755 – 314.195 – 384.819 – 314.264 – 376.123 – 314.321 – 368.472 – 314.364 – 361.444 – 314.393 – 354.456 – 314.409 – 347.903 – 314.412 – 342.129 – 314.402 – 336.975 – 314.378 – 329.394 – 314.341 – 321.595 – 314.290 – 313.652 – 314.227 – 306.744 – 314.150 – 300.176 – 314.059 – 298.511 – 313.955 – 296.951 – 313.838 – 295.009 – 313.708 – 301.453 – 313.564 – 305.786 – 313.407 – 309.634 – 313.236 – 314.639 – 313.053 – 320.536 – 312.855 – 326.028 – 312.645 – 330.345 – 312.421 – 336.951 – 312.184 – 337.527 – 311.934 – 341.578 – 311.670 – 342.787 – 311.393 – 346.917 – 311.102 – 351.727 – 310.803 – 355.366 – 310.503 – 362.092 – 310.203 – 370.289 – 309.903 – 370.661 – 309.603 – 365.349 – 309.303 – 360.486 – 309.053 – 358.683 – 308.783 – 357.349 – 308.453 – 359.035 – 308.103 – 360.896 – 307.803 – 363.587 – 307.503 – 372.171 – 307.203 – 381.594 – 306.903 – 392.387 – 306.653 – 394.495 – 306.353 – 395.649 – 306.053 – 395.389 – 305.753 – 393.429 – 305.403 – 389.865 – 305.153 – 378.895 – 304.803 – 366.461 – 304.553 – 356.842 – 304.203 – 346.529 – 303.903 – 336.839 – 303.603 – 331.291 – 303.303 – 325.307 – 303.053 – 319.564 – 302.753 – 315.628 – 302.403 – 310.324 – 302.103 – 304.151 – 301.803 – 299.645 – 301.520 – 295.696 – 301.313 – 290.864 – 301.180

QUOTE TERRENO: 307.672 – 328.482 – 314.905 – 328.682 – 317.566 – 328.923 – 319.776 – 329.187 – 323.265 – 329.473 – 324.963 – 329.773 – 331.871 – 310.073 – 342.051 – 310.373 – 349.939 – 310.673 – 356.012 – 310.973 – 360.966 – 311.269 – 364.864 – 311.552 – 365.891 – 311.821 – 368.492 – 312.077 – 371.479 – 312.320 – 375.323 – 312.550 – 379.325 – 312.766 – 391.991 – 312.969 – 395.638 – 313.158 – 398.090 – 313.335 – 400.467 – 313.498 – 402.731 – 313.647 – 403.508 – 313.783 – 403.129 – 313.906 – 401.399 – 314.016 – 397.448 – 314.112 – 392.755 – 314.195 – 384.819 – 314.264 – 376.123 – 314.321 – 368.472 – 314.364 – 361.444 – 314.393 – 354.456 – 314.409 – 347.903 – 314.412 – 342.129 – 314.402 – 336.975 – 314.378 – 329.394 – 314.341 – 321.595 – 314.290 – 313.652 – 314.227 – 306.744 – 314.150 – 300.176 – 314.059 – 298.511 – 313.955 – 296.951 – 313.838 – 295.009 – 313.708 – 301.453 – 313.564 – 305.786 – 313.407 – 309.634 – 313.236 – 314.639 – 313.053 – 320.536 – 312.855 – 326.028 – 312.645 – 330.345 – 312.421 – 336.951 – 312.184 – 337.527 – 311.934 – 341.578 – 311.670 – 342.787 – 311.393 – 346.917 – 311.102 – 351.727 – 310.803 – 355.366 – 310.503 – 362.092 – 310.203 – 370.289 – 309.903 – 370.661 – 309.603 – 365.349 – 309.303 – 360.486 – 309.053 – 358.683 – 308.783 – 357.349 – 308.453 – 359.035 – 308.103 – 360.896 – 307.803 – 363.587 – 307.503 – 372.171 – 307.203 – 381.594 – 306.903 – 392.387 – 306.653 – 394.495 – 306.353 – 395.649 – 306.053 – 395.389 – 305.753 – 393.429 – 305.403 – 389.865 – 305.153 – 378.895 – 304.803 – 366.461 – 304.553 – 356.842 – 304.203 – 346.529 – 303.903 – 336.839 – 303.603 – 331.291 – 303.303 – 325.307 – 303.053 – 319.564 – 302.753 – 315.628 – 302.403 – 310.324 – 302.103 – 304.151 – 301.803 – 299.645 – 301.520 – 295.696 – 301.313 – 290.864 – 301.180

ETTOMETRICHE: 1+700.00 – 1+800.00 – 1+900.00 – 2+000.00 – 2+100.00 – 2+200.00 – 2+300.00 – 2+400.00 – 2+500.00 – 2+600.00 – 2+700.00 – 2+800.00 – 2+900.00 – 3+000.00 – 3+100.00 – 3+200.00 – 3+300.00 – 3+400.00

DIST. PARZIALI: 20.00

PROGRESSIVE: 1700.00 – 1720.00 – 1740.00 – 1760.00 – 1780.00 – 1800.00 – 1820.00 – 1840.00 – 1860.00 – 1880.00 – 1900.00 – 1920.00 – 1940.00 – 1960.00 – 1980.00 – 2000.00 – 2020.00 – 2040.00 – 2060.00 – 2080.00 – 2100.00 – 2120.00 – 2140.00 – 2160.00 – 2180.00 – 2200.00 – 2220.00 – 2240.00 – 2260.00 – 2280.00 – 2300.00 – 2320.00 – 2340.00 – 2360.00 – 2380.00 – 2400.00 – 2420.00 – 2440.00 – 2460.00 – 2480.00 – 2500.00 – 2520.00 – 2540.00 – 2560.00 – 2580.00 – 2600.00 – 2620.00 – 2640.00 – 2660.00 – 2680.00 – 2700.00 – 2720.00 – 2740.00 – 2760.00 – 2780.00 – 2800.00 – 2820.00 – 2840.00 – 2860.00 – 2880.00 – 2900.00 – 2920.00 – 2940.00 – 2960.00 – 2980.00 – 3000.00 – 3020.00 – 3040.00 – 3060.00 – 3080.00 – 3100.00 – 3120.00 – 3140.00 – 3160.00 – 3180.00 – 3200.00 – 3220.00 – 3240.00 – 3260.00 – 3280.00 – 3300.00 – 3320.00 – 3340.00 – 3360.00 – 3380.00 – 3400.00 – 3420.00 – 3440.00 – 3460.00

ANDAMENTO PLANIMETRICO: A=420.00 Ls 141.12 – L 732.08 – A=367.00 Ls 122.44 – R=−1100.00 Lc 395.84 – A=367.00 Ls 122.44

ANDAMENTO CIGLI: SX – DX; 3.6% – 2.5% – 0.0% – −2.5% – −2.5% – −3.6% – −2.5% – 0.0% – 2.5% – 3.9% – 2.5% – 0.0% – −2.5% – −2.5% – −3.9% – 3.9% – 2.5% – 0.0% – −2.5% – −2.5% – −3.9%

anas GRUPPO FS ITALIANE

Direzione Progettazione e Realizzazione Lavori

S.G.C. E78 GROSSETO - FANO

Tratto Selci Lama (E45) - S. Stefano di Gaifa. Adeguamento a 2 corsie del tratto della Variante di Urbania

PROGETTO DEFINITIVO

ANAS - DIREZIONE PROGETTAZIONE E REALIZZAZIONE LAVORI

COORDINATORE PER LA SICUREZZA IN FASE DI PROGETTAZIONE
Ing. Giuseppe Resta
Ordine Ingegneri Provincia di Roma n. 20629

IL GEOLOGO
Dott. Geol. Salvatore Marino
Ordine dei geologi della Regione Lazio n. 1069

VISTO: IL RESP. DEL PROCEDIMENTO
Ing. Vincenzo Catone

VISTO: IL RESP. DEL PROGETTO
Arch.Pianif. Marco Colazza

I PROGETTISTI SPECIALISTICI
Ing. Ambrogio Signorelli
Ordine Ingegneri Provincia di Roma n. A35111
Ing. Morena Panfili
Ordine Ingegneri Provincia di Perugia n. A2657
Ing. Claudio Muller
Ordine Ingegneri Provincia di Roma n. 18
Ing. Giuseppe Resta
Ordine Ingegneri Provincia di Roma n. 20629
Ing. Vincenzo Catone
Ordine Ingegneri Provincia di Roma n. 20629

PROGETTAZIONE ATI:
(Mandataria) GPI INGEGNERIA — GESTIONE PROGETTI INGEGNERIA srl
(Mandante) coopprogetti
(Mandante) engeko
(Mandante) SAIM Studio di Architettura e Ingegneria Napoli

IL PROGETTISTA E RESPONSABILE DELL'INTEGRAZIONE DELLE PRESTAZIONI SPECIALISTICHE. (DPR207/10 ART 15 COMMA 1)
Dott. Ing. GIORGIO GUIDUCCI
Ordine Ingegneri Provincia di Roma n. 14035

DOTT. ING. GIORGIO GUIDUCCI ORDINE DEGLI INGEGNERI DI ROMA N° 14035

PROGETTO DELL'INFRASTRUTTURA
ASSE PRINCIPALE
Profilo Longitudinale – Tav. di 2 di 4

CODICE PROGETTO			NOME FILE	REVISIONE	SCALA
PROGETTO	LIV.PROG.	ANNO	P00PS00TRAFP02_B		
DPAN247	D	22	CODICE ELAB. P00PS00TRAFP02	B	1:2000/200

REV.	DESCRIZIONE	DATA	REDATTO	VERIFICATO	APPROVATO
D					
C					
B	Rev. Ist.U.0039705 24/01/22 e Ist.U.0057794 01/02/22	Feb.'22	Moggiore	Resto	Guiducci
A	Emissione	Ottobre'21	Moggiore	Resto	Guiducci