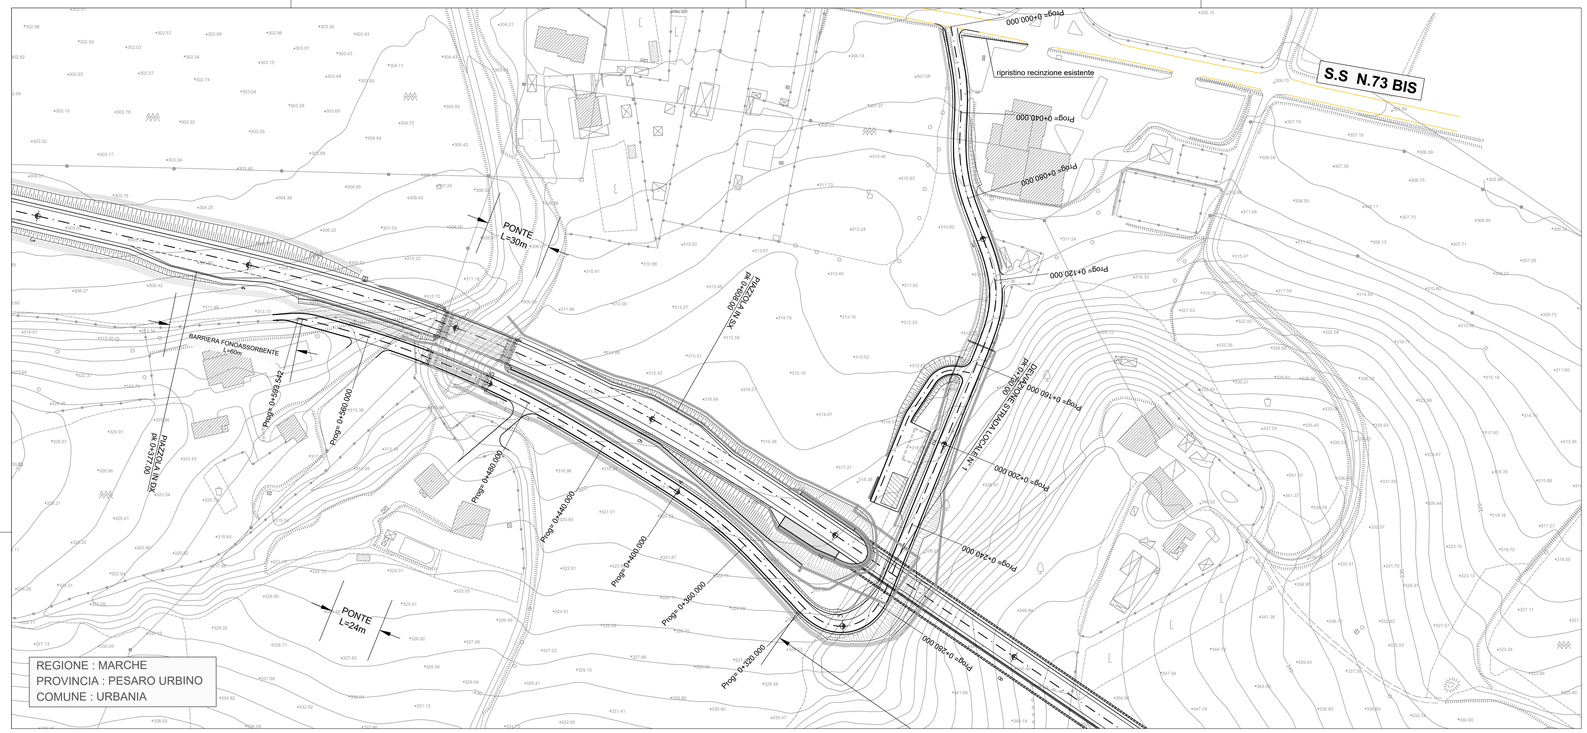

Viabilita' Interferita 1

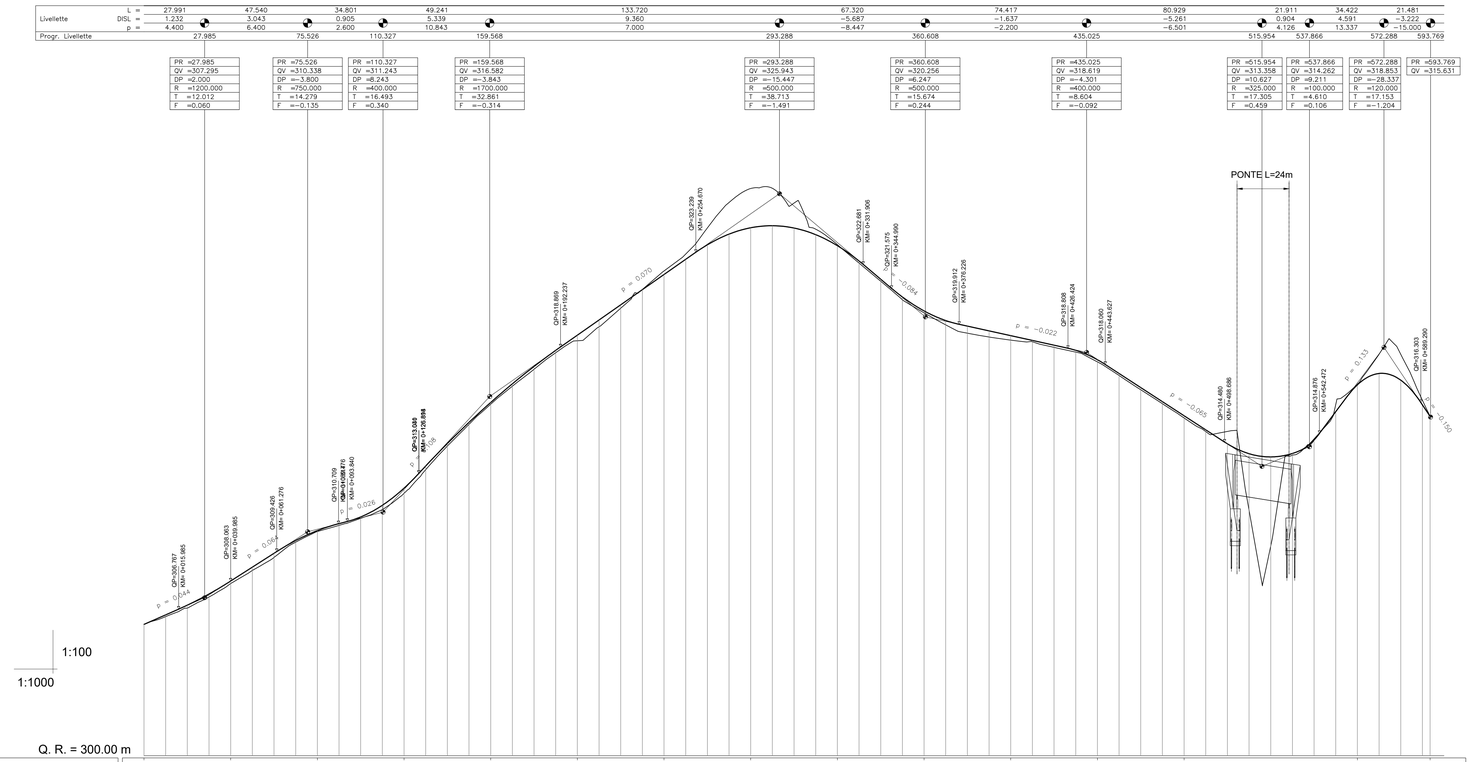

| | | |