Viabilità Interferita 3

PROGRESSIVA 0+000.000

AREA
Scavo: 4.83 mq
Rilevato: 0.00 mq
Inerbimento: 0.83 mq
Scotico: 0.00 mq
Bonifica: 0.00 mq
Prep. p. posa: 0.00 ml
Comp. scavo: 6.66 ml
Gradonatura: 0.00 ml

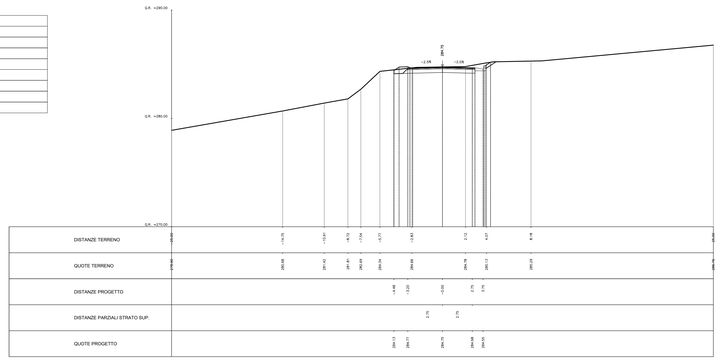

PROGRESSIVA 0+040.000

AREA
Scavo: 8.72 mq
Rilevato: 0.00 mq
Inerbimento: 2.19 mq
Scotico: 0.00 mq
Bonifica: 0.00 mq
Prep. p. posa: 0.00 ml
Comp. scavo: 6.66 ml
Gradonatura: 0.00 ml

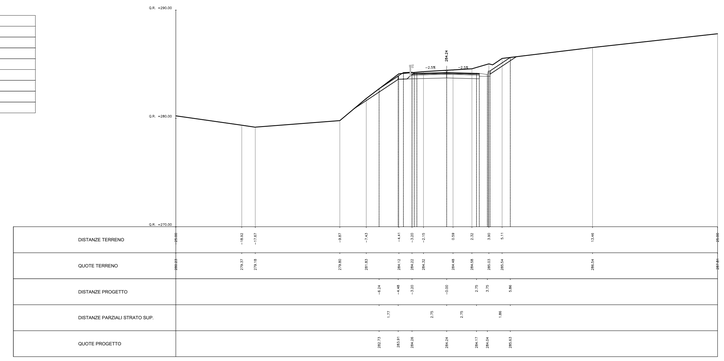

PROGRESSIVA 0+080.000

AREA
Scavo: 9.07 mq
Rilevato: 0.00 mq
Inerbimento: 1.10 mq
Scotico: 0.00 mq
Bonifica: 0.00 mq
Prep. p. posa: 0.00 ml
Comp. scavo: 6.66 ml
Gradonatura: 0.00 ml

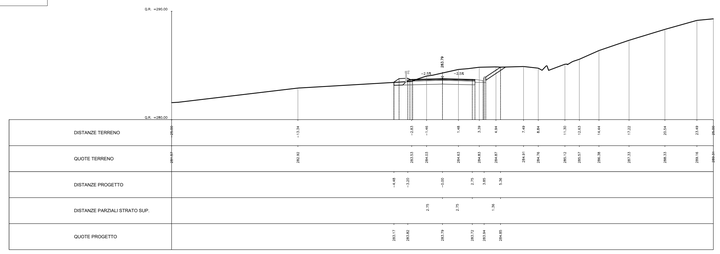

PROGRESSIVA 0+120.000

AREA
Scavo: 1.99 mq
Rilevato: 0.19 mq
Inerbimento: 0.80 mq
Scotico: 4.44 mq
Bonifica: 0.00 mq
Prep. p. posa: 2.21 ml
Comp. scavo: 5.59 ml
Gradonatura: 0.00 ml

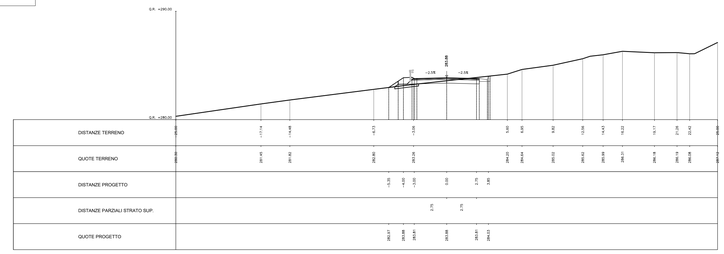

PROGRESSIVA 0+160.000

AREA
Scavo: 9.29 mq
Rilevato: 0.00 mq
Inerbimento: 1.21 mq
Scotico: 0.00 mq
Bonifica: 0.00 mq
Prep. p. posa: 0.00 ml
Comp. scavo: 6.66 ml
Gradonatura: 0.00 ml

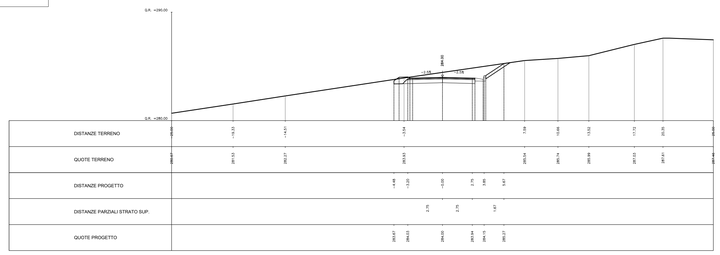

PROGRESSIVA 0+200.000

AREA
Scavo: 67.35 mq
Rilevato: 0.00 mq
Inerbimento: 3.12 mq
Scotico: 0.00 mq
Bonifica: 0.00 mq
Prep. p. posa: 0.00 ml
Comp. scavo: 6.00 ml
Gradonatura: 0.00 ml

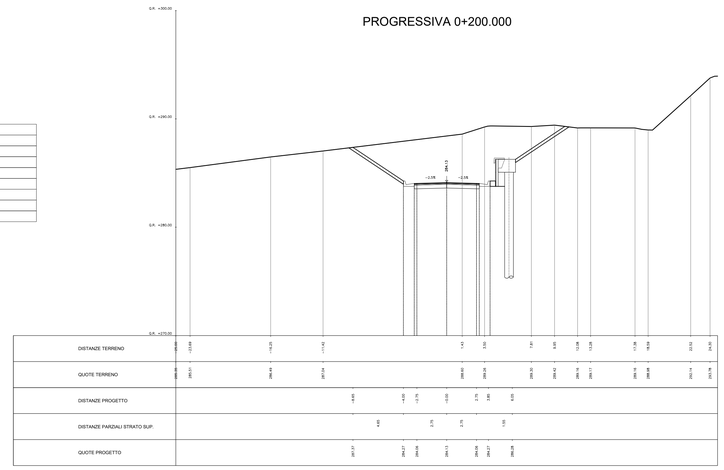

Anas
GRUPPO FS ITALIANE

Direzione Progettazione e Realizzazione Lavori

S.G.C. E78 GROSSETO - FANO

Tratto Selci Lama (E45) - S. Stefano di Gaifa.
Adeguamento a 2 corsie del tratto della Variante di Urbania

PROGETTO DEFINITIVO

ANAS - DIREZIONE PROGETTAZIONE E REALIZZAZIONE LAVORI

COORDINATORE PER LA SICUREZZA IN FASE DI PROGETTAZIONE
Ing. Giuseppe Resta
Ordine Ingegneri Provincia di Roma n. 20629

IL GEOLOGO
Dott. Geol. Salvatore Marino
Ordine dei geologi della Regione Lazio n. 1069

VISTO: IL RESP. DEL PROCEDIMENTO
Ing. Vincenzo Catone

VISTO: IL RESP. DEL PROGETTO
Arch.Pianif. Marco Colazza

I PROGETTISTI SPECIALISTICI
Ing. Ambrogio Signorelli
Ordine Ingegneri Provincia di Roma n. A35111
Ing. Moreno Panfili
Ordine Ingegneri Provincia di Perugia n. A2657
Ing. Claudio Muller
Ordine Ingegneri Provincia di Roma n. 15.848
Ing. Giacomo Fiorentini
Ordine Ingegneri Provincia di Roma n. A20627

PROGETTAZIONE ATI:
(Mandataria) GPI INGEGNERIA — GESTIONE PROGETTI INGEGNERIA srl
(Mandante) ezzelgroup — cooprogetti
(Mandante) engeko
(Mandante) AIM — Studio di Architettura e Ingegneria Civile

IL PROGETTISTA E RESPONSABILE DELL'INTEGRAZIONE DELLE PRESTAZIONI SPECIALISTICHE. (DPR207/10 ART 15 COMMA 4)
Dott. Ing. GIORGIO GIUDUCCI
Ordine Ingegneri Provincia di Roma n. 14035

DOTT. ING. GIORGIO GIUDUCCI — ORDINE DEGLI INGEGNERI DELLA PROVINCIA DI ROMA — 14035

PROGETTO DELL'INFRASTRUTTURA
SISTEMAZIONE VIABILITA' INTERFERITA
Viabilità Interferita 3
Sezioni Trasversali – Tav. 1 di 2

CODICE PROGETTO				NOME FILE	REVISIONE	SCALA
PROGETTO	LIV.PROG.	ANNO				
DPAN247	D	22	CODICE ELAB.	S00PS08TRASZ01_A	A	1:200

REV.	DESCRIZIONE	DATA	REDATTO	VERIFICATO	APPROVATO
D					
C					
B					
A	Emissione	Dic.'21	Moggiore	Resta	Giuducci