


# INTERFERITA 3 - Vpmax=30 km/h

Stile

Scala X 1:1000.000

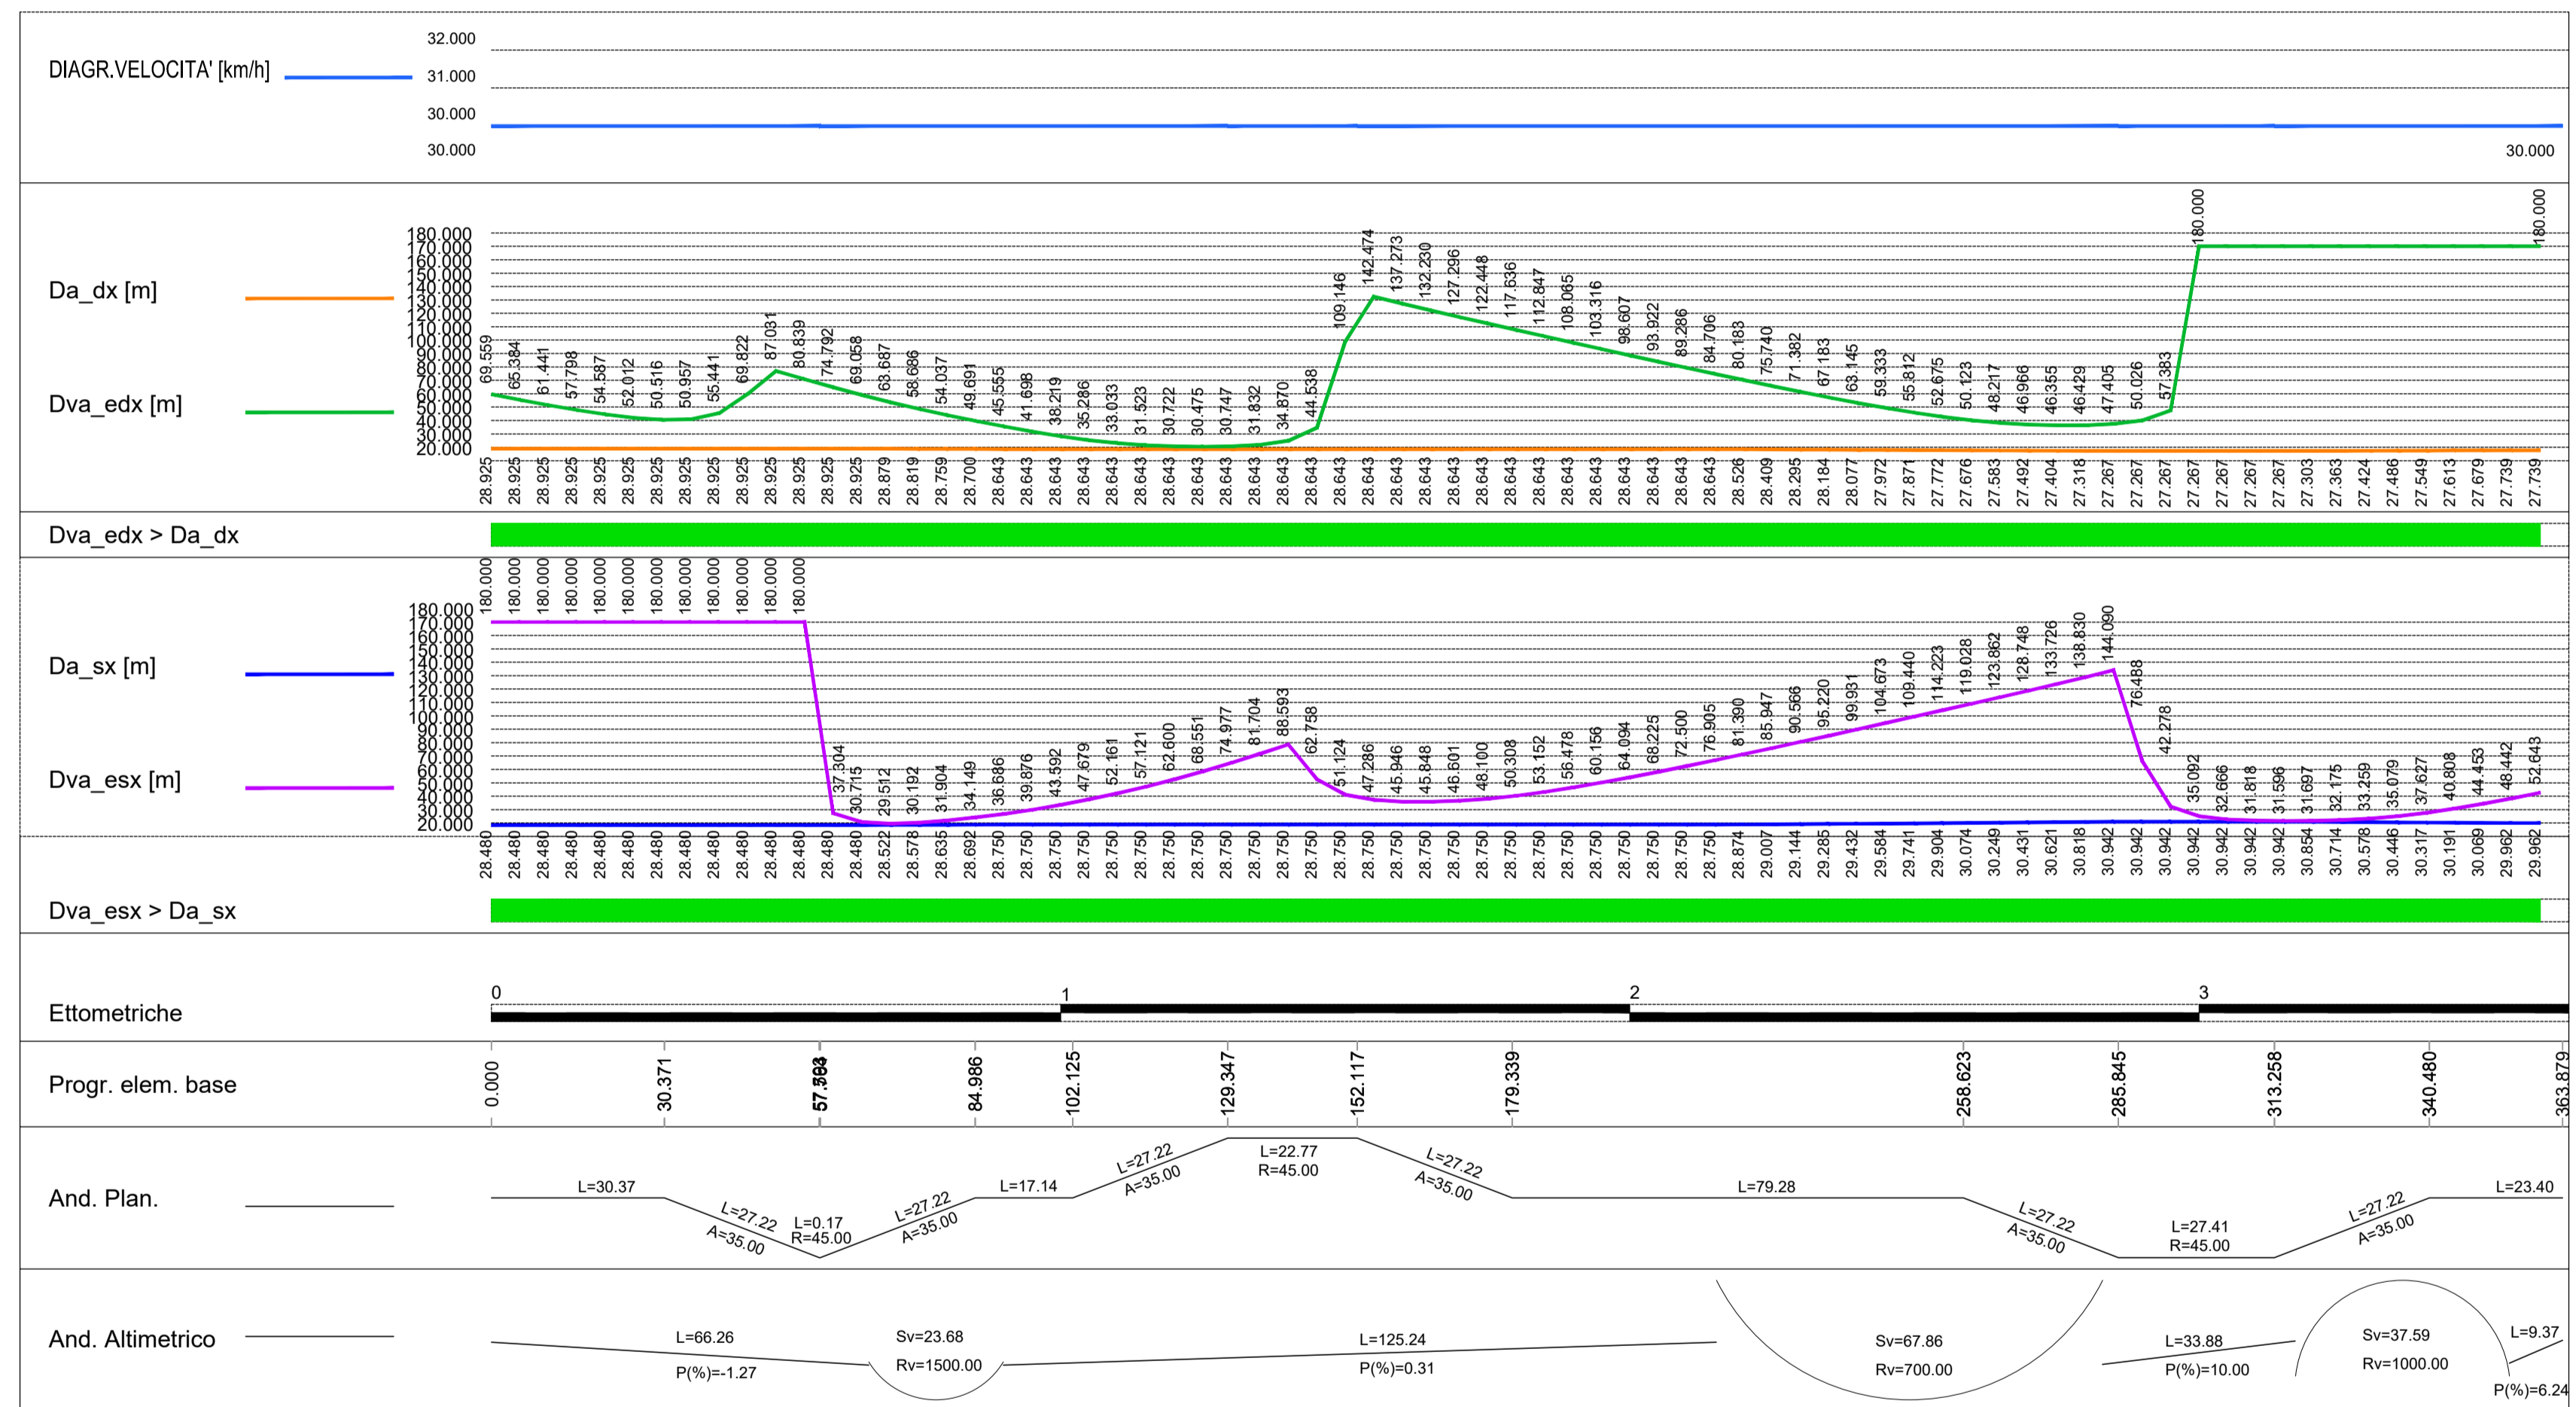

Direzione Progettazione e Realizzazione Lavori

S.G.C. E78 GROSSETO - FANO  
Tratto Selci Lama (E45) - S. Stefano di Gaifa.  
Adeguamento a 2 corsie del tratto della Variante di Urbania

PROGETTO DEFINITIVO

ANAS - DIREZIONE PROGETTAZIONE E REALIZZAZIONE LAVORI

COORDINATORE PER LA SICUREZZA IN FASE DI PROGETTAZIONE Ing. Giuseppe Resta Ordine Ingegneri Provincia di Roma n. 20629	I PROGETTISTI SPECIALISTICI Ing. Ambrogio Signarelli Ordine Ingegneri Provincia di Roma n. A35111 Ing. Moreno Panfilii Ordine Ingegneri Provincia di Perugia n. A2657	PROGETTAZIONE ATI: (Mandatario) <b>GPI INGEGNERIA</b> GESTIONE PROGETTI INGEGNERIA srl (Mandante) <b>cooprogetti</b> (Mandante) <b>engeko</b> (Mandante) IL GEOLOGO Dott. Geol. Salvatore Marino Ordine dei geologi della Regione Lazio n. 1069 VISTO: IL RESP. DEL PROCEDIMENTO Ing. Vincenzo Catone VISTO: IL RESP. DEL COLLOZIO Arch. Pianif. Marco Colazza	IL PROGETTISTA E RESPONSABILE DELL'INTEGRAZIONE DELLE PRESTAZIONI SPECIALISTICHE. (DPR207/10 ART 15 COMMA 2) Dott. Ing. GIORGIO GUIDUCCI Ordine Ingegneri Provincia di Roma n. 14035
---	---	--	--

PROGETTO DELL'INFRASTRUTTURA  
SISTEMAZIONE VIABILITA' INTERFERITA  
Viabilità Interferita 3  
Diagrammi di velocità e visuale libera

CODICE PROGETTO		NOME FILE		REVISIONE	SCALA
PROGETTO	LN.PROG. ANNO	SOOPSO8TRADG01_		-	-
DPAN247	D 22	CODICE ELAB. S00PS08TRADG01		-	-
D					
C					
B					
A	Emissione	Feb. '22	Maggiore	Resto	Guiducci
REV.	DESCRIZIONE	DATA	REDATTO	VERIFICATO	APPROVATO