REGIONE : MARCHE
PROVINCIA : PESARO URBINO
COMUNE : URBANIA

LEGENDA

- BARRIERA ANAS H2 BORDO LATERALE (W=5)
- BARRIERA ESISTENTE
- BARRIERA COM. H1 BORDO PONTE
- BARRIERA ANAS H2 BORDO PONTE (W=5)
- BARRIERA ANAS H2 BORDO PONTE (W=5) CON RETE ANTILANCIO INTEGRATA
- BARRIERA COM. N2 BORDO LATERALE
- RETE ANTILANCIO
- PROFILO REDIRETTIVO
- ANCORAGGIO BARRIERA A PARAMENTO PARATIA O A PROFILO REDIRETTIVO
- TERMINALE PROFILO REDIRETTIVO
- ELEMENTO DI TRANSIZIONE FRA BARRIERE DIFFERENTI
- TERMINALE BARRIERA CLASSE P2
- TERMINALE BARRIERA SEMPLICE

KEY PLAN

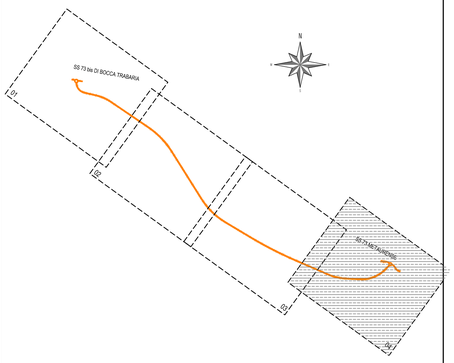

ANAS
GRUPPO FS ITALIANE

Direzione Progettazione e Realizzazione Lavori

S.G.C. E78 GROSSETO - FANO

Tratto Selci Lama (E45) - S. Stefano di Gaifa.
Adeguamento a 2 corsie del tratto della Variante di Urbania

PROGETTO DEFINITIVO

ANAS - DIREZIONE PROGETTAZIONE E REALIZZAZIONE LAVORI

COORDINATORE PER LA SICUREZZA IN FASE DI PROGETTAZIONE *Ing. Giuseppe Resta* Ordine Ingegneri Provincia di Roma n. 20629	I PROGETTISTI SPECIALISTICI *Ing. Ambrogio Signorelli* Ordine Ingegneri Provincia di Roma n. A35111 *Ing. Moreno Panfili* Ordine Ingegneri Provincia di Perugia n. A2657 *Ing. Claudio Muller* Ordine Ingegneri Provincia di Roma n. [illegible] *Ing. Giuseppe Resta* Ordine Ingegneri Provincia di Roma n. 20629	PROGETTAZIONE ATI: (Mandataria) GPI INGEGNERIA GESTIONE PROGETTI INGEGNERIA srl (Mandante) cocprogetti (Mandante) Engeko (Mandante) IL PROGETTISTA E RESPONSABILE DELL'INTEGRAZIONE DELLE PRESTAZIONI SPECIALISTICHE. (DPR207/10 ART 15 COMMA 7) *Dott. Ing. GIORGIO GIUDUCCI* Ordine Ingegneri Provincia di Roma n. 14035
IL GEOLOGO *Dott. Geol. Salvatore Marino* Ordine dei geologi della Regione Lazio n. 1069		
VISTO: IL RESP. DEL PROCEDIMENTO *Ing. Vincenzo Catone*		
VISTO: IL RESP. DEL PROGETTO *Arch.Pianif. Marco Colazza*		

SISTEMAZIONE VIABILITA' INTERFERITA

SEGNALETICA E BARRIERE DI SICUREZZA: ASSE PRINCIPALE, SVINCOLI E VIABILITA' LOCALE

Planimetria Barriere di Sicurezza – Tav. 4 di 4

CODICE PROGETTO				NOME FILE	REVISIONE	SCALA
PROGETTO	LIV.PROG.	ANNO		T00PS00TRAPP04_B		
DPAN247	D	22	CODICE ELAB.	T00PS00TRAPP04	B	1:2.000

D					
C					
B	Rev. lst.U.0039705 24/01/22 e lst.U.0057794 01/02/22	Feb.'22	Maggiore	Resta	Giuducci
A	Emissione	Ottobre'21	Maggiore	Resta	Giuducci
REV.	DESCRIZIONE	DATA	REDATTO	VERIFICATO	APPROVATO