



PROSPETTO LONGITUDINALE  
SCALA 1:200

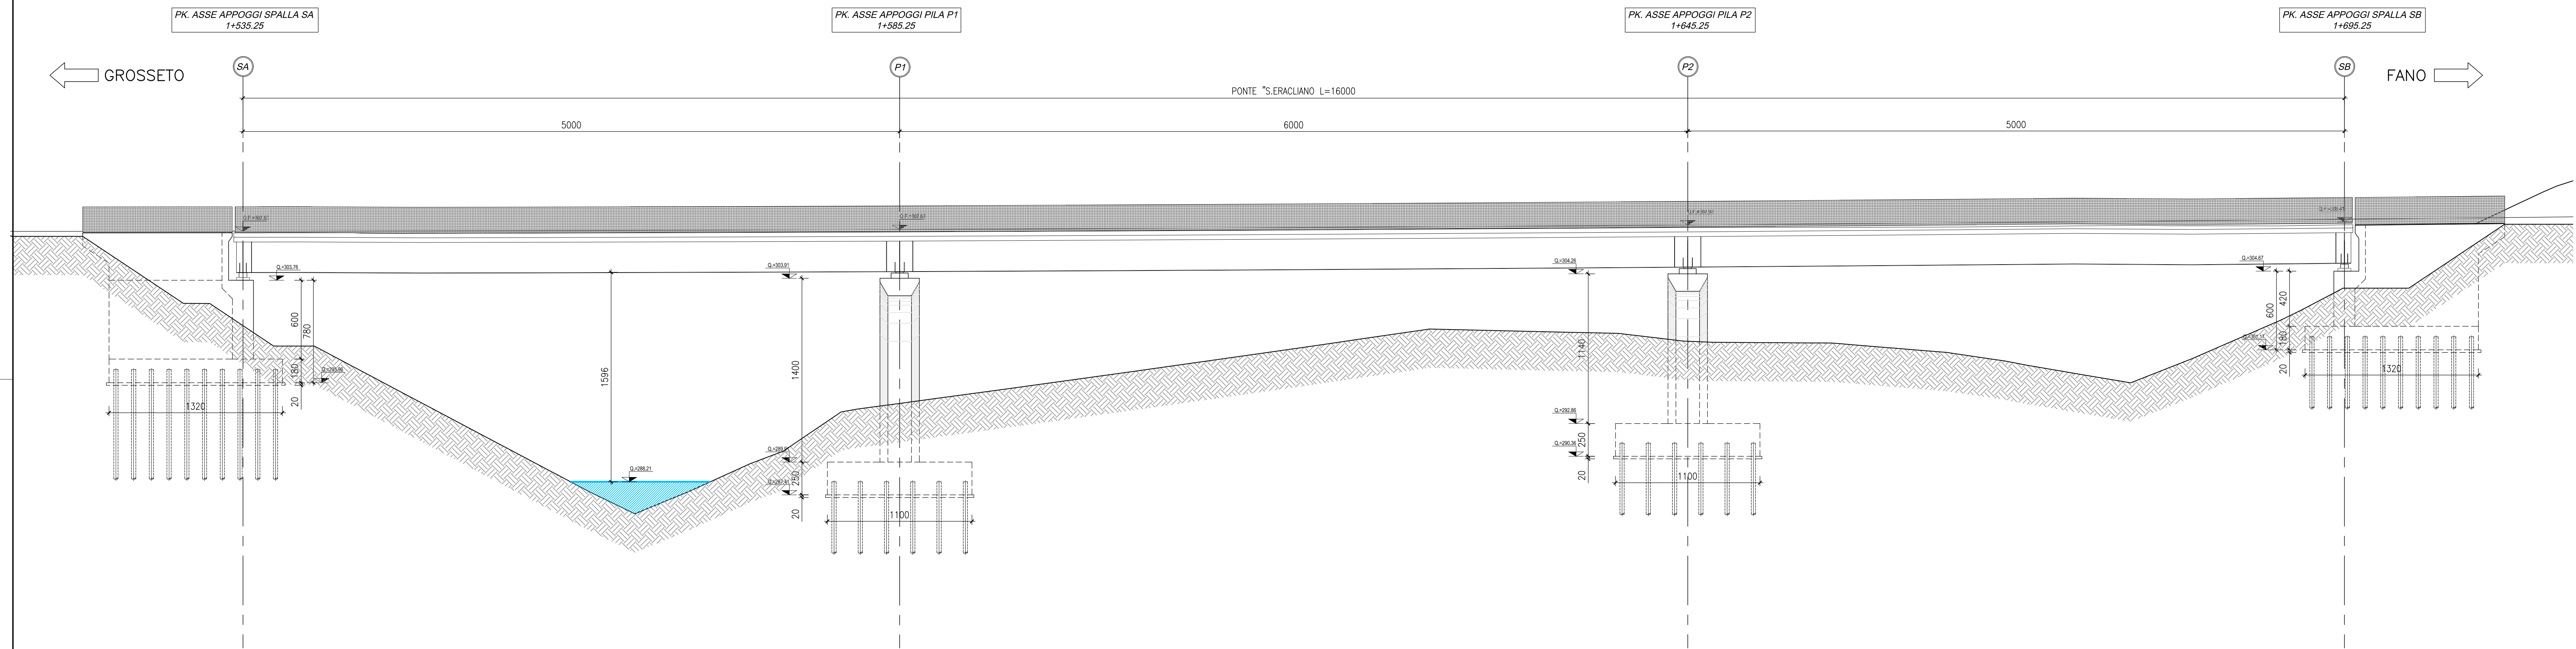

PIANTA DALL'ALTO  
SCALA 1:200

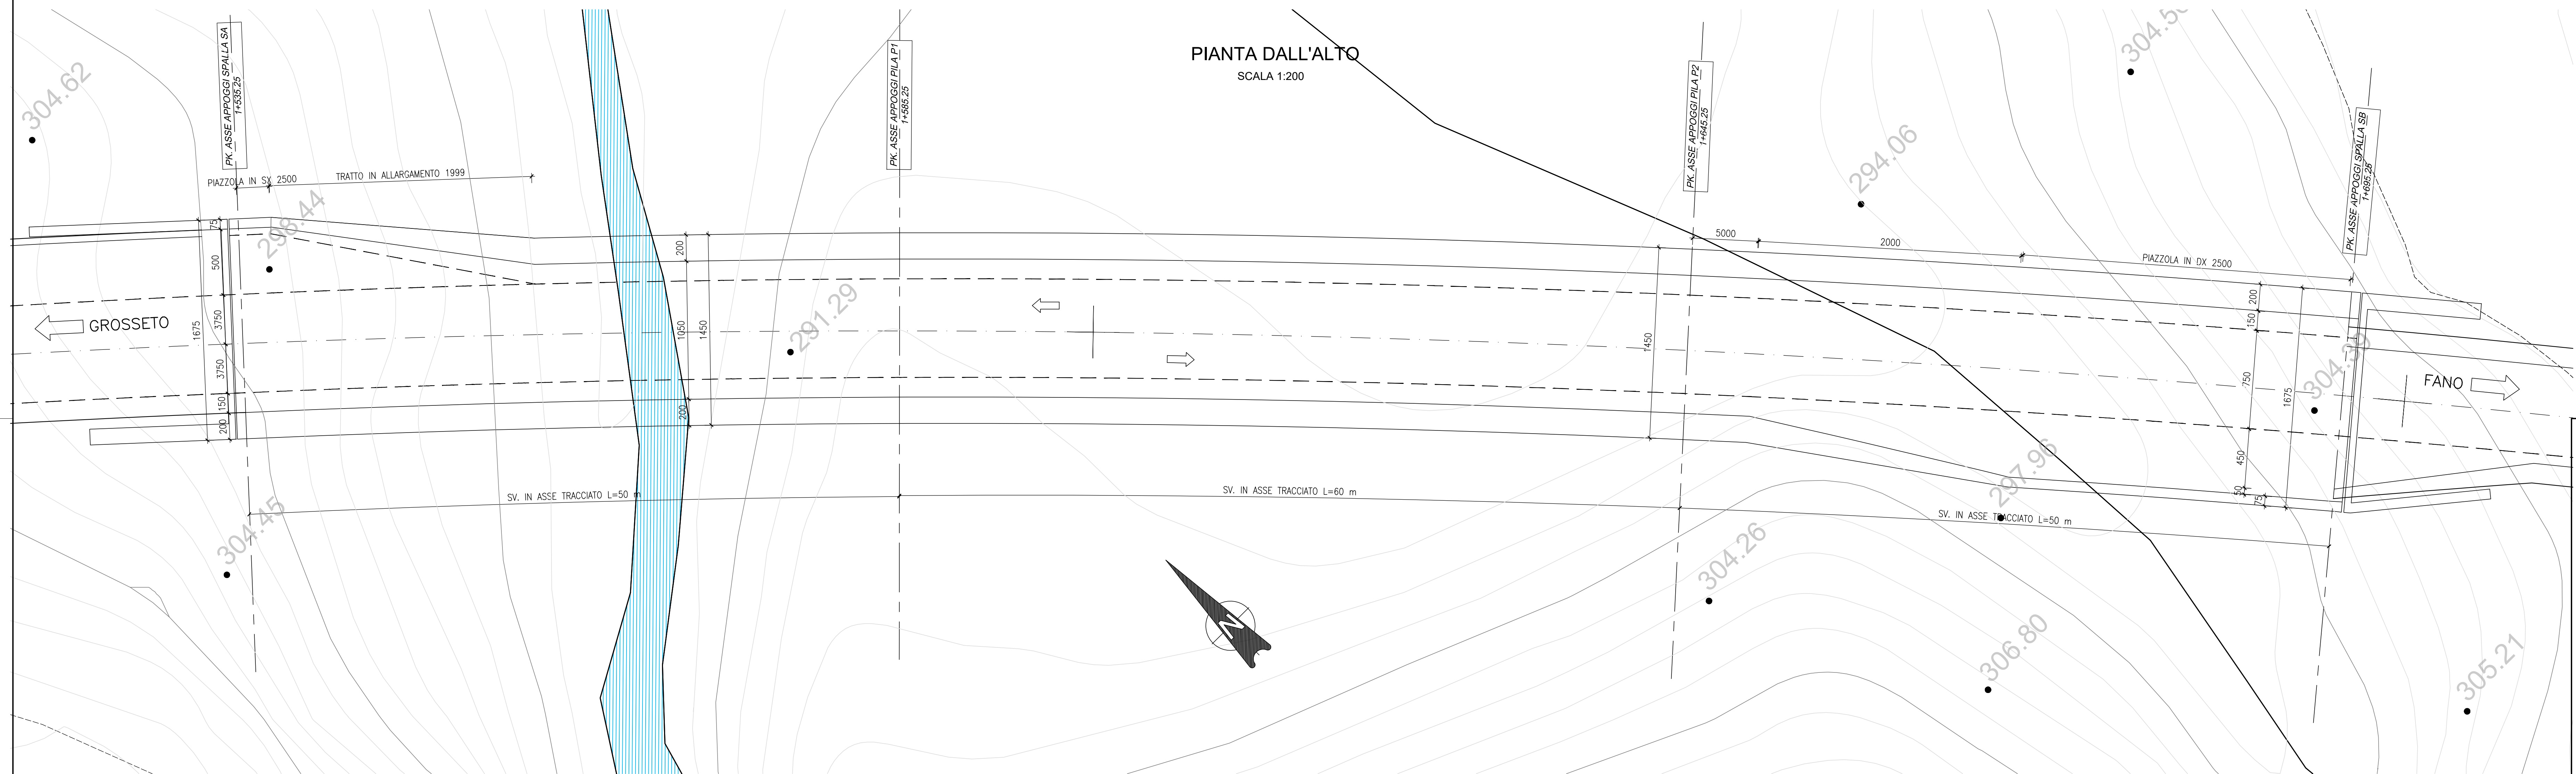



Direzione Progettazione e Realizzazione Lavori

S.G.C. E78 GROSSETO - FANO

Tratto Selci Lama (E45) - S. Stefano di Gaifa.

Adeguamento a 2 corsie del tratto della Variante di Urbania

PROGETTO DEFINITIVO

ANAS - DIREZIONE PROGETTAZIONE E REALIZZAZIONE LAVORI

COORDINATORE PER LA SICUREZZA IN FASE DI PROGETTAZIONE

Ing. Ambrogio Signorilli

Ordine Ingegneri

Provincia di Roma n. 20629

Ing. Giuseppe Rizzo

Ordine Ingegneri

Provincia di Roma n. 20629

Ing. Vincenzo Catone

Ordine Ingegneri

Provincia di Roma n. 20629

PROGETTAZIONE ATI (Mandatario)

**GPI INGEGNERIA**

GESTIONE PROGETTI INGEGNERIA s.r.l.

**cooprogetti**

**engeko**

**AIM**

IL GEOLOGO

Dott. Geol. Salvatore Marino

Ordine dei geologi della Regione Lazio n. 3069

VISTO IL RESP. DEL PROCEDIMENTO

Ing. Vincenzo Catone

PROGETTAZIONE ATI (Mandatario)

**GPI INGEGNERIA**

GESTIONE PROGETTI INGEGNERIA s.r.l.

**cooprogetti**

**engeko**

**AIM**

IL PROGETTISTA E RESPONSABILE DELL'INTEGRAZIONE DELLE PRESTAZIONI SPECIALISTICHE (DPR 207/20 ART. 15 COMMA 1)

Dott. Ing. GIORGIO GUIDUCCI

Ordine Ingegneri Provincia di Roma n. 14035

OPERE D'ARTE MAGGIORI

VIADOTTI E PONTI

VIADOTTO SAN ERACLIANO

Pianta Impalcato e Prospetto

CODICE PROGETTO

PROGETTO

D

PAN247

LV. PROJ.

ANNO

D

22

NOME FILE

T00V02STRD01\_LB

REVISIONE

SCALA

B

1:200

REV.

DESCRIZIONE

DATA

REDAITTO

VERIFICATO

APPROVATO

B

C

A

Rev. It.U.0039705 24/01/22 e It.U.0057794 01/02/22

Feb. '22

Rovere

Muller

Guiducci