



SEZIONE LONGITUDINALE
DIMENSIONI ASSE TRACCIATO
SCALA 1:200

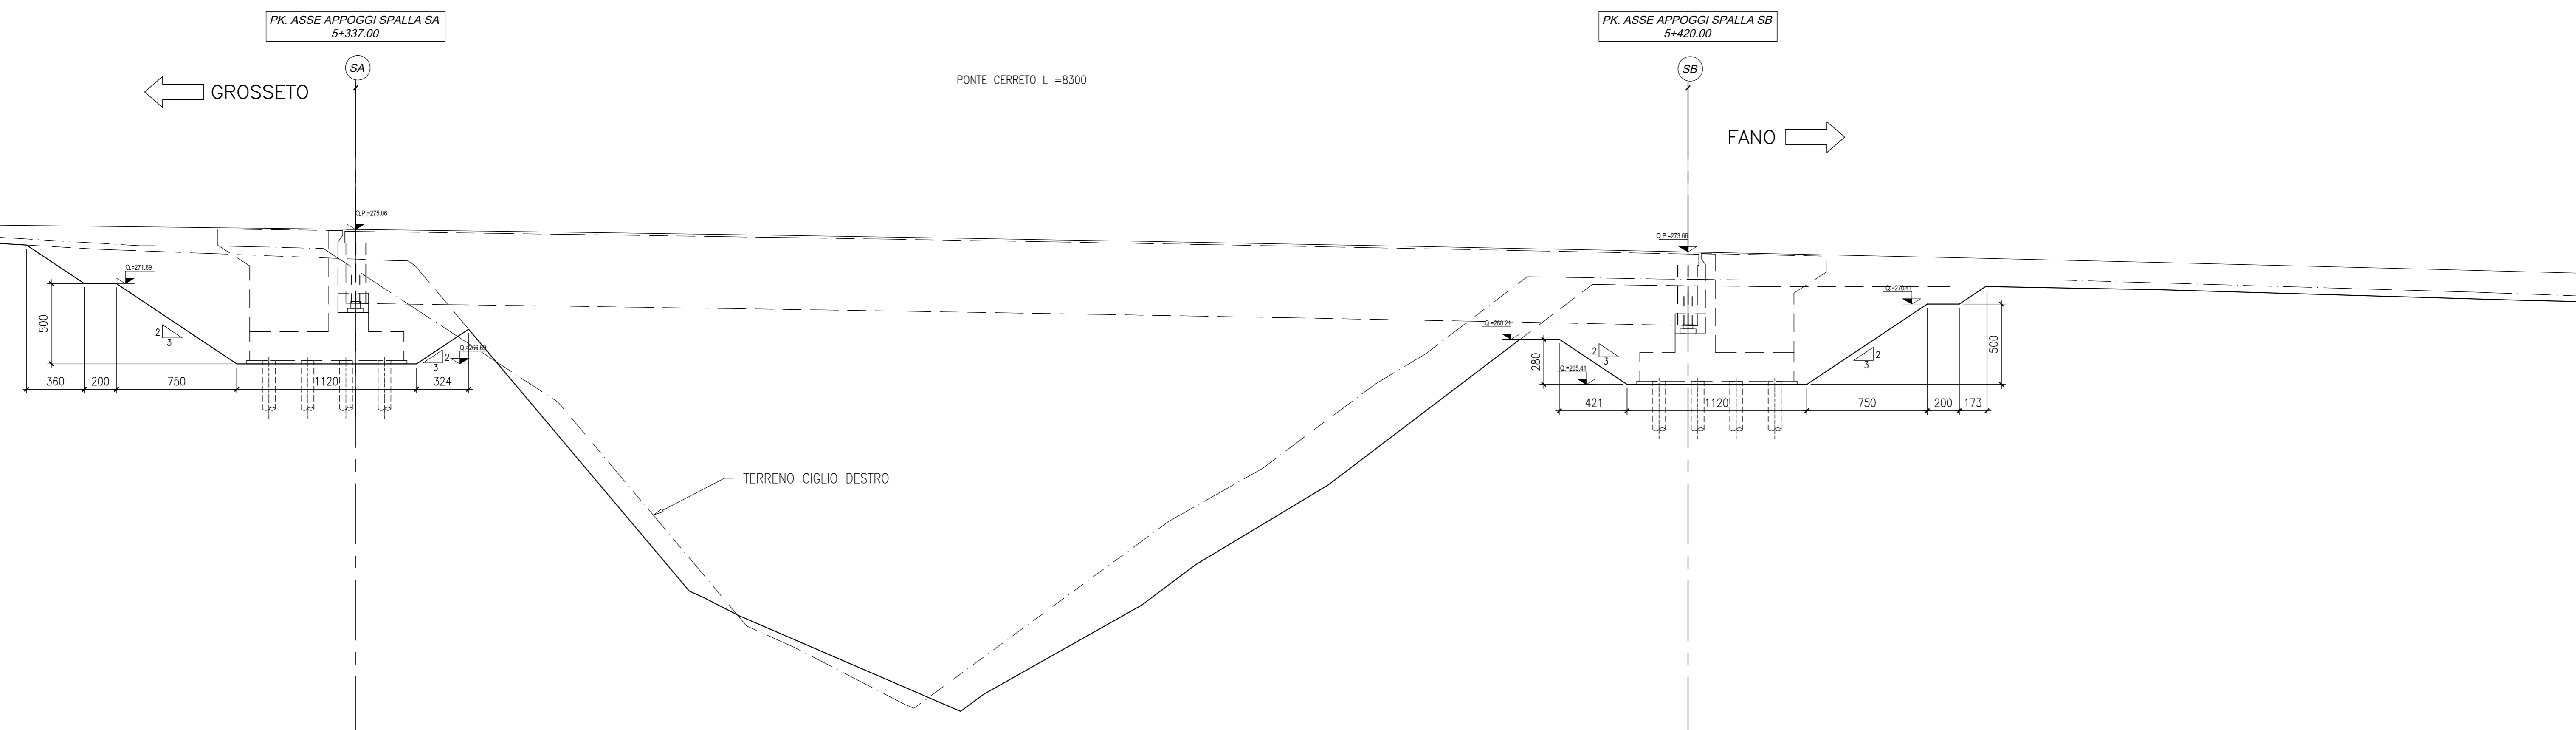

PIANTA SCAVI
SCALA 1:200

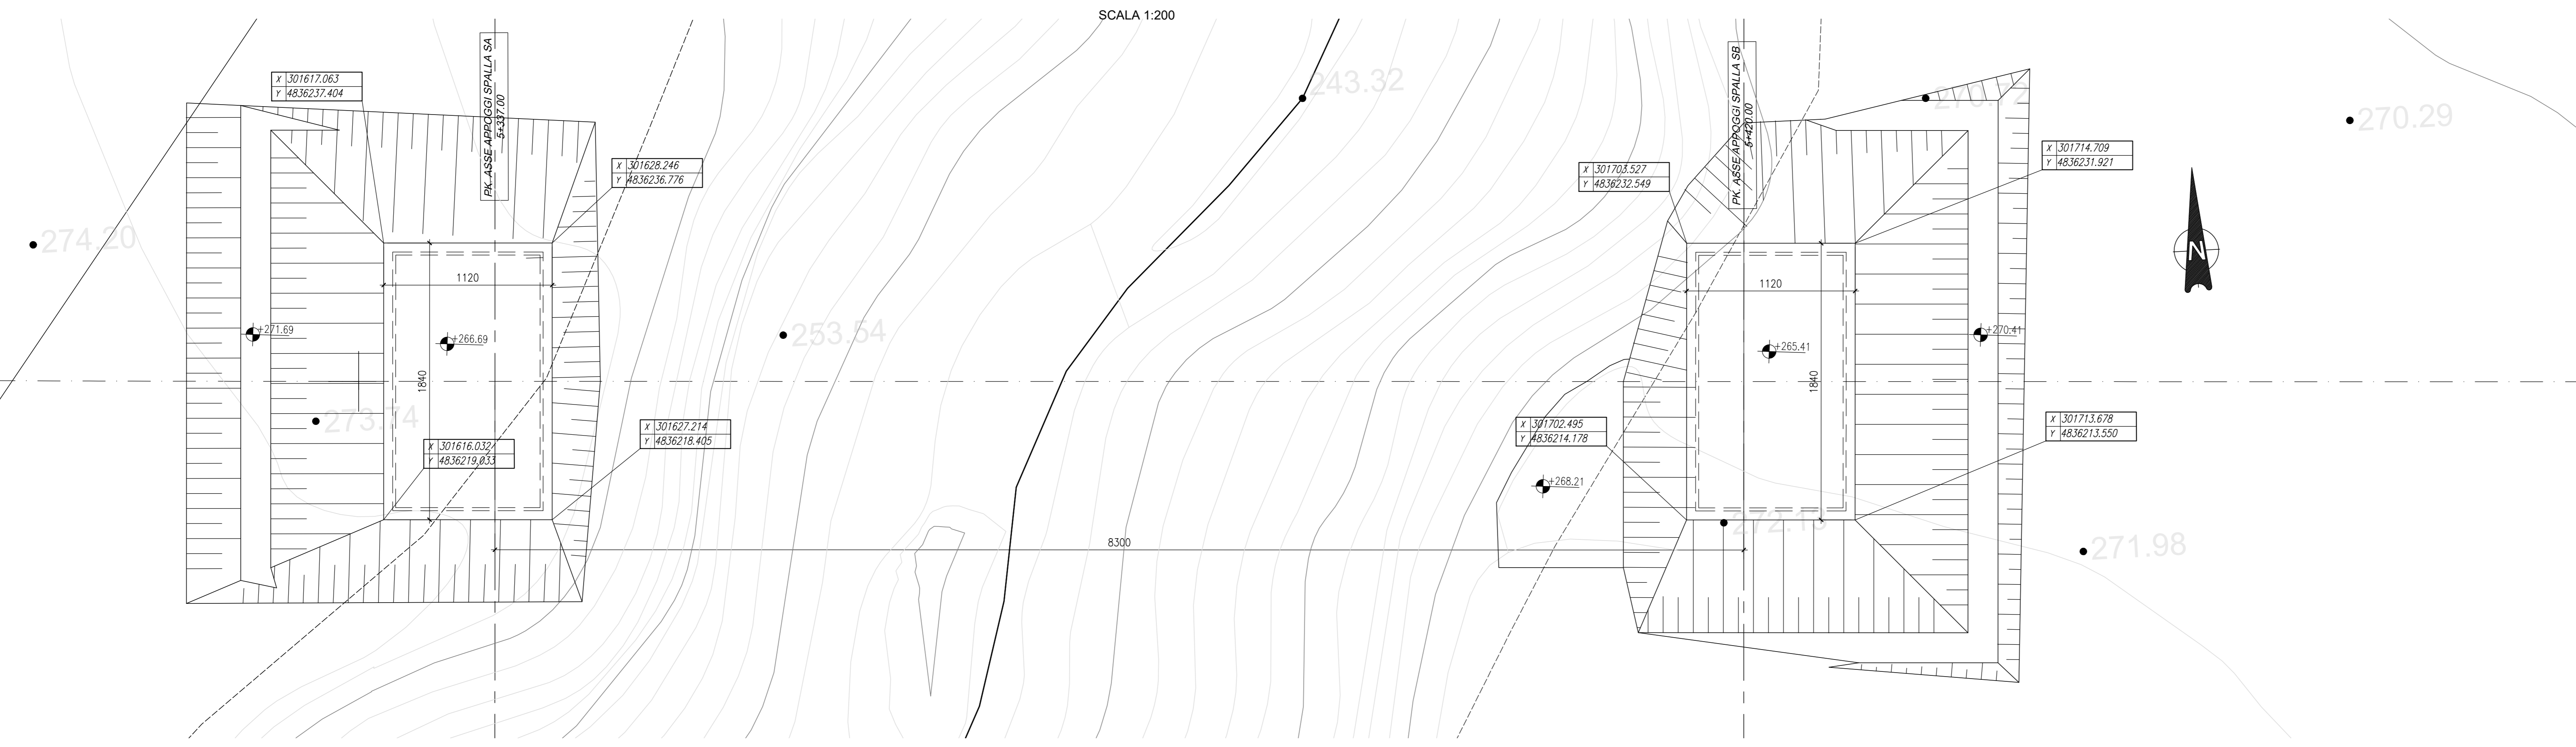

Sanas
GRUPPO FS ITALIANE
Direzione Progettazione e Realizzazione Lavori

S.G.C. E78 GROSSETO - FANO
Tratto Selci Lama (E45) - S. Stefano di Gaifa.
Adeguamento a 2 corsie del tratto della Variante di Urbania

PROGETTO DEFINITIVO

ANAS - DIREZIONE PROGETTAZIONE E REALIZZAZIONE LAVORI

COORDINATORE PER LA SICUREZZA IN FASE DI PROGETTAZIONE Ing. Giuseppe Rento Ordine Ingegneri Provincia di Roma n. 20629	1 PROGETTISTI SPECIALISTICI Ing. Ambrogio Signorilli Ordine Ingegneri Provincia di Roma n. A35111	PROGETTAZIONE ATI: (Mandatario) GPI INGEGNERIA GESTIONE PROGETTI INGEGNERIA srl (Mandante)
IL GEOLOGO Dott. Geol. Salvatore Marino Ordine dei geologi della Regione Lazio n. 3069	Ing. Moreno Panfilii Ordine Ingegneri Provincia di Perugia n. A2657	(Mandante) cooprogetti (Mandante)
VISTO: IL RESP. DEL PROCEDIMENTO Ing. Vincenzo Galone	Ing. Claudio... Ordine Ingegneri Provincia di Roma n. 15184	(Mandante) engeko (Mandante)
VISTO: IL RESP. DEL PROGETTO Arch. Pininf. Marco Calozza	Ing. Giuseppe Rento Ordine Ingegneri Provincia di Roma n. 20629	IL PROGETTISTA E RESPONSABILE DELL'INTEGRAZIONE DELLE PRESTAZIONI SPECIALISTICHE (DPR/207/20 ART. 15 COMMA 1) Dott. Ing. GIORGIO GUIDUCCI Ordine Ingegneri Provincia di Roma n. 14035

OPERE D'ARTE MAGGIORI
VIADOTTI E PONTI
PONTE CERRETO
Pianta scavi

CODICE PROGETTO	NOME FILE	REVISIONE	SCALA
PROGETTO DIPAN247 D 22	TO0V05STRDI03_B	B	1:50
ELAB.	T00V0105STR0103		

REV.	DESCRIZIONE	DATA	REDATTO	VERIFICATO	APPROVATO
B	Rev. It.LU.0039705 24/01/22 e It.LU.0057794 01/02/22	Feb.'22	Rovere	Muller	Guiducci
A	Emissione	Ottobre '21	Rovere	Muller	Guiducci