

SEZIONE LONGITUDINALE  
DIMENSIONI ASSE TRACCIATO  
SCALA 1:250

PONTE METAURO L=24500

PK. ASSE APPOGGI PILA P2  
5+935.000

PK. ASSE APPOGGI PILA P3  
5+995.000

PK. ASSE APPOGGI SPALLA SB  
6+030.000


9000

6000

3500

FANO →

TERRENO CIGLIO DESTRO

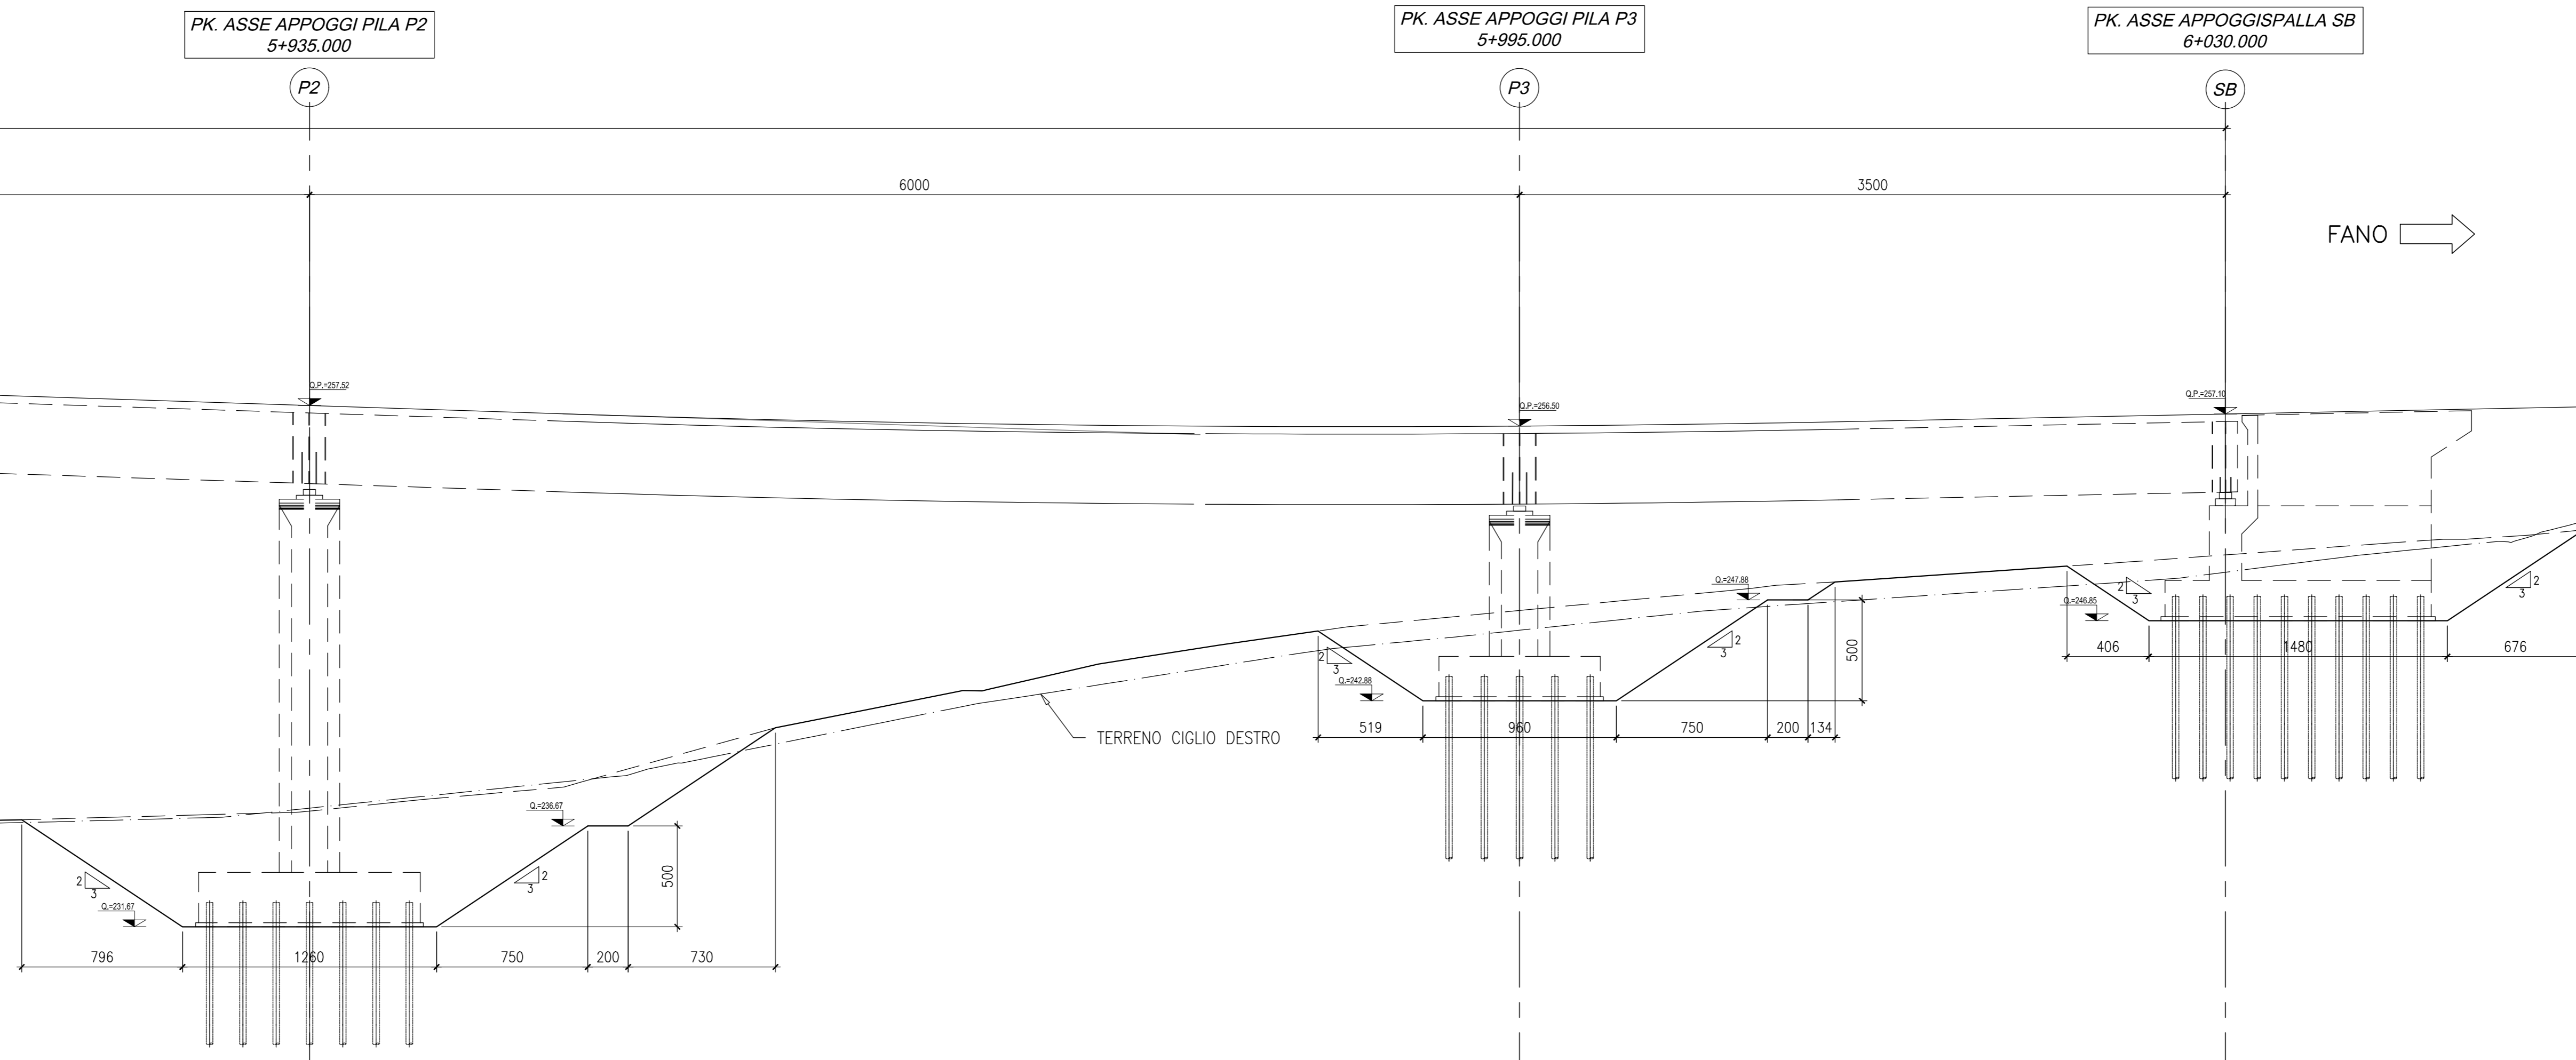

PIANTA SCAVI  
SCALA 1:250

SV. IN ASSE TRACCIATO L=90m

SV. IN ASSE TRACCIATO L=60m

SV. IN ASSE TRACCIATO L=35m



Direzione Progettazione e Realizzazione Lavori

S.G.C. E78 GROSSETO - FANO  
Tratto Selci Lama (E45) - S. Stefano di Gaifa.  
Adeguamento a 2 corsie del tratto della Variante di Urbiana

PROGETTO DEFINITIVO

ANAS - DIREZIONE PROGETTAZIONE E REALIZZAZIONE LAVORI

COORDINATORE PER LA SICUREZZA IN FASE DI PROGETTAZIONE Ing. Giuseppe Resto Ordine Ingegneri Provincia di Roma n. 20629	PROGETTISTI SPECIALISTICI Ing. Ambrogio Signorilli Ordine Ingegneri Provincia di Roma n. A35115	PROGETTAZIONE ATI: (Mandatario) <b>GP INGENGERIA</b> GESTIONE PROGETTI INGENGERIA srl
IL GEOLOGO Dott. Geol. Salvatore Marino Ordine dei geologi della Regione Lazio n. 3069	Ing. Moreno Panfilii Ordine Ingegneri Provincia di Perugia n. A2657	(Mandatario) <b>costruzioni</b>
VISTO: IL RESP. DEL PROCEDIMENTO Ing. Vincenzo Galone	Ing. Claudio... Ordine Ingegneri Provincia di Roma n. 15184	(Mandatario) <b>engeko</b>
VISTO: IL RESP. DEL PROGETTO Arch. Prof. Marco Calozza	Dott. Ing. GIORGIO GUIDUCCI Ordine Ingegneri Provincia di Roma n. 20629	IL PROGETTISTA E RESPONSABILE DELL'INTEGRAZIONE E DELLE PRESTAZIONI SPECIALISTICHE (DPR/207/20 ART. 15 COMMA 2) Dott. Ing. GIORGIO GUIDUCCI Ordine Ingegneri Provincia di Roma n. 14035

OPERE D'ARTE MAGGIORI  
VIADOTTI E PONTI  
PONTE METAURO 3  
Pianta scavi - Tav. 2 di 2

CODICE PROGETTO	LV. PROC.	ANNO	NOME FILE	REVISIONE	SCALA
DPAN247	D	22	TOOV06STRDIO6_B	B	1:200
D					
C					
B	Rev. It.LU.0039705 24/01/22 e It.LU.0057794 01/02/22	Feb.'22	Rovere	Muller	Guiducci
A	Emissione	Ottobre '21	Rovere	Muller	Guiducci
REV.	DESCRIZIONE	DATA	REDATTO	VERIFICATO	APPROVATO