




SEZIONE A-A
SCALA 1:50
SEZIONE TRASVERSALE - CARPENTERIA

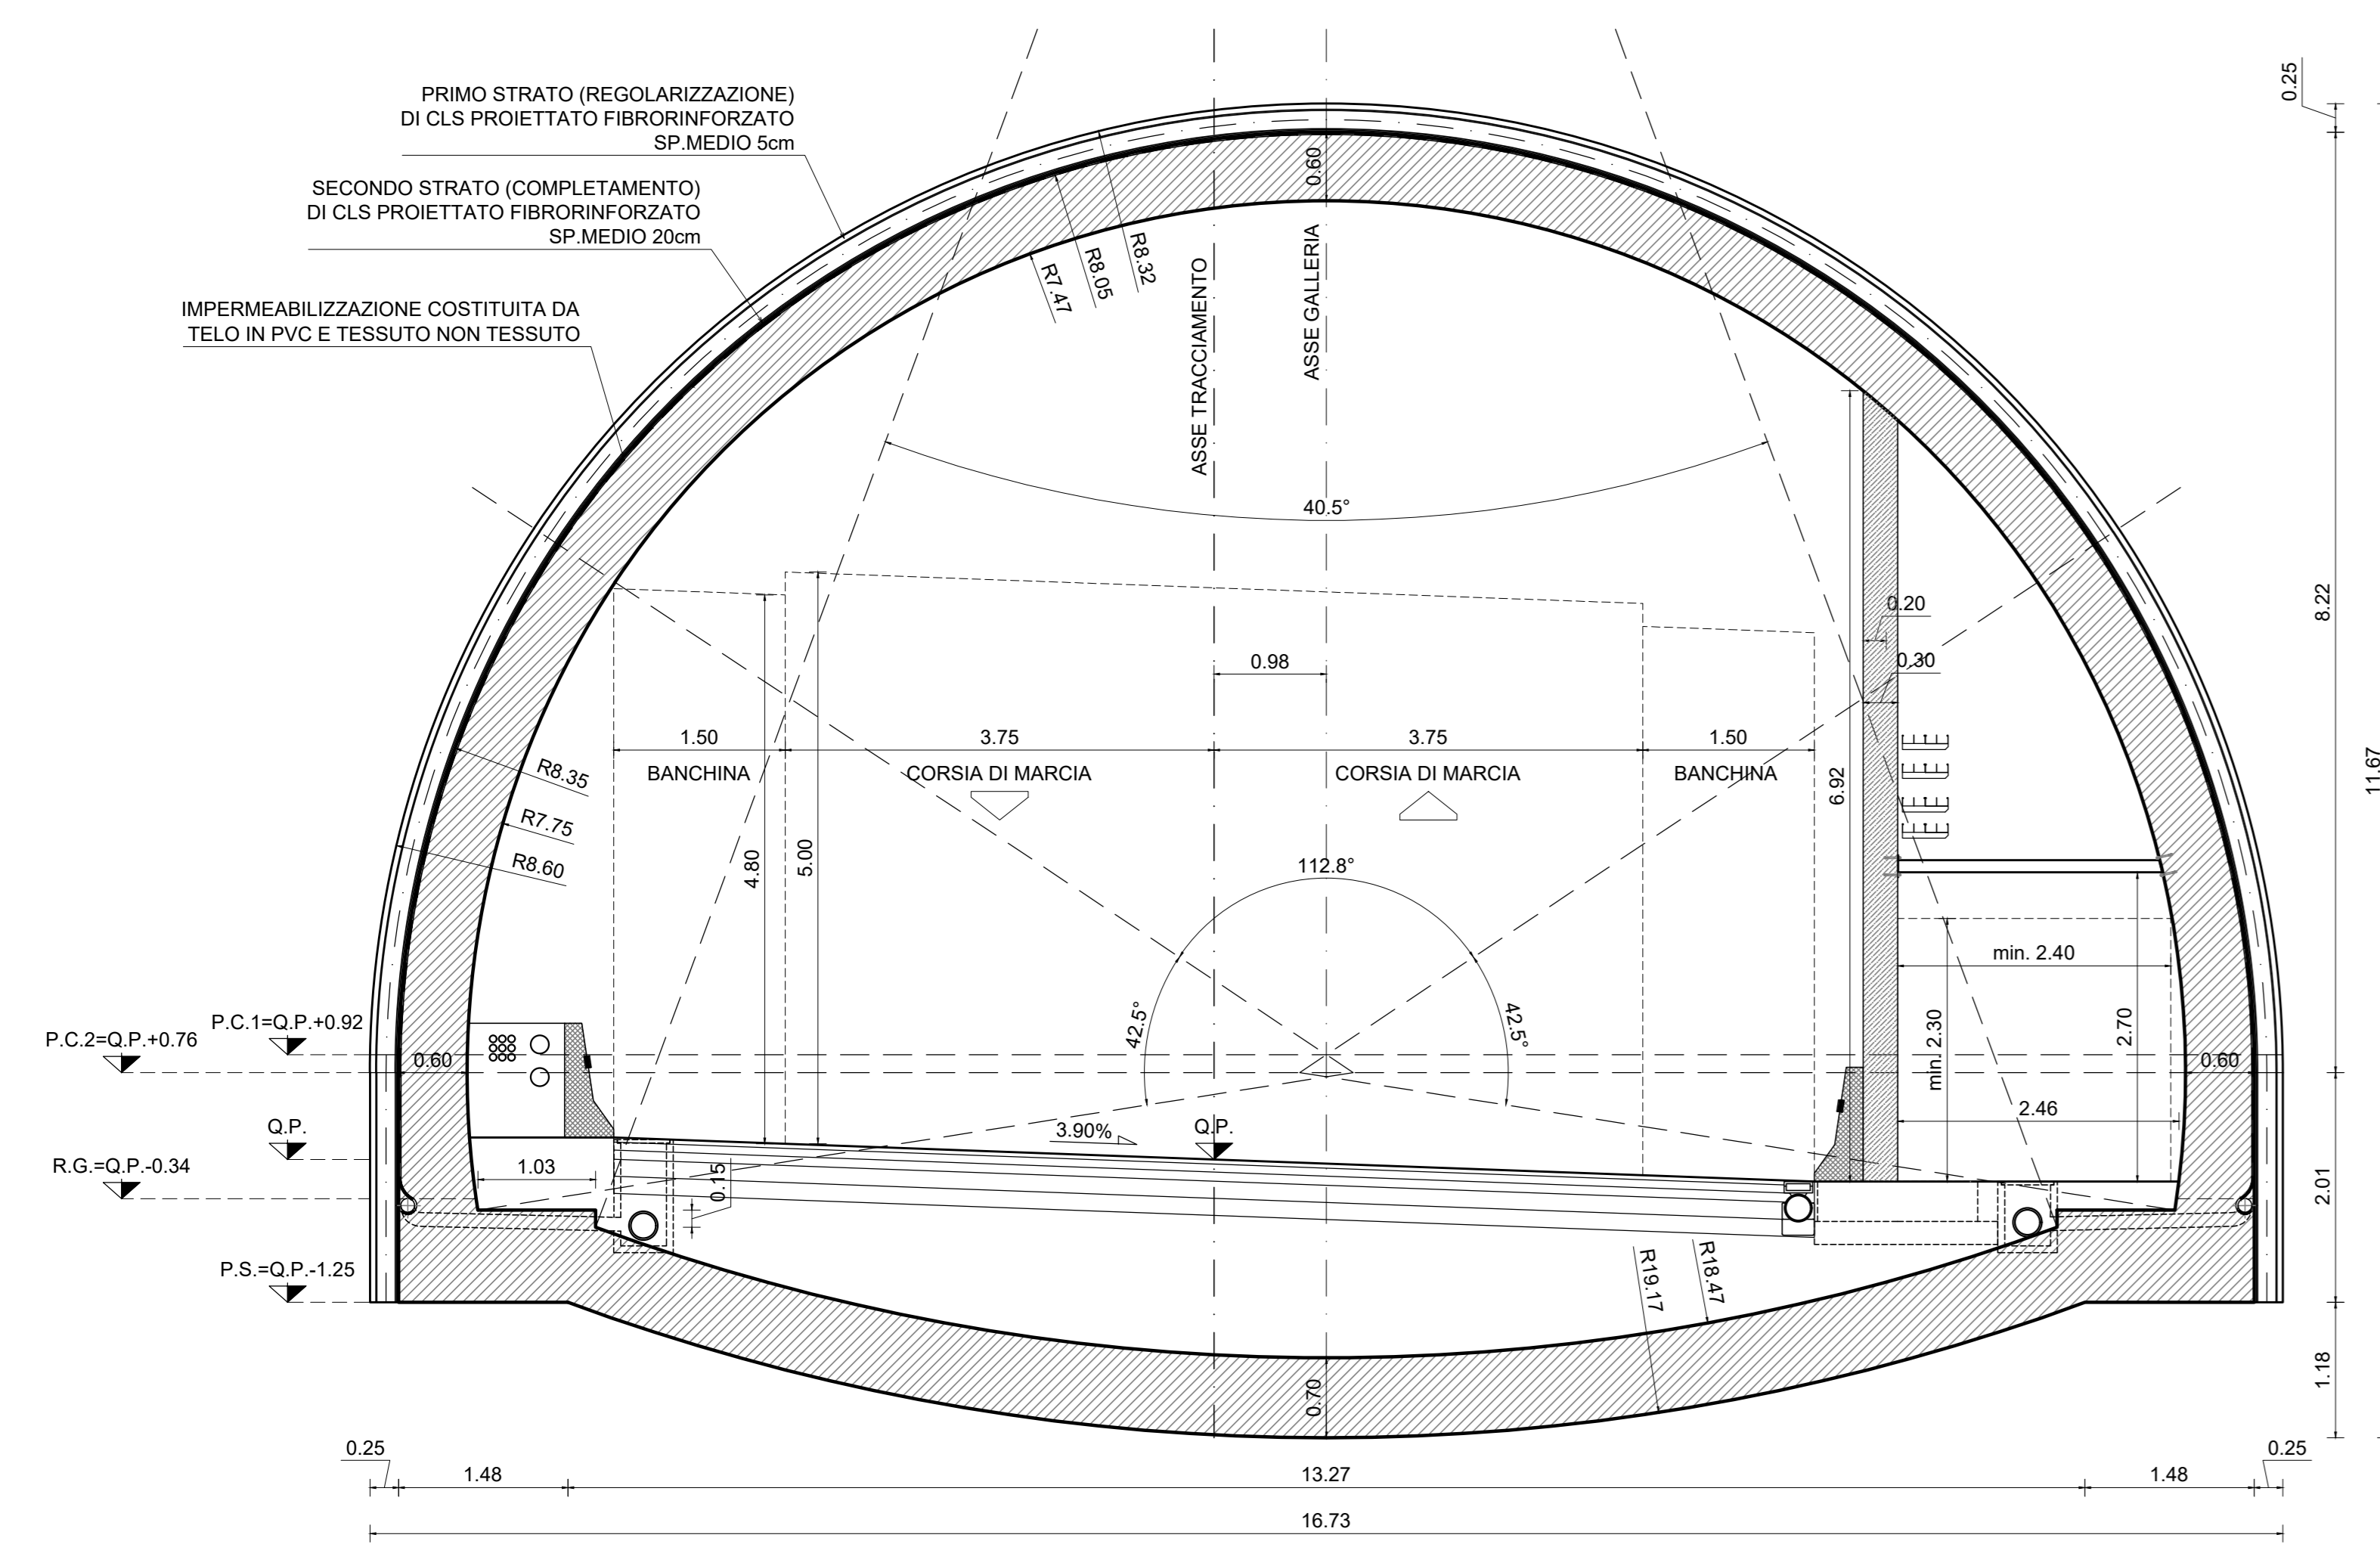


SEZIONE C-C
SCALA 1:50
SEZIONE TRASVERSALE - CARPENTERIA

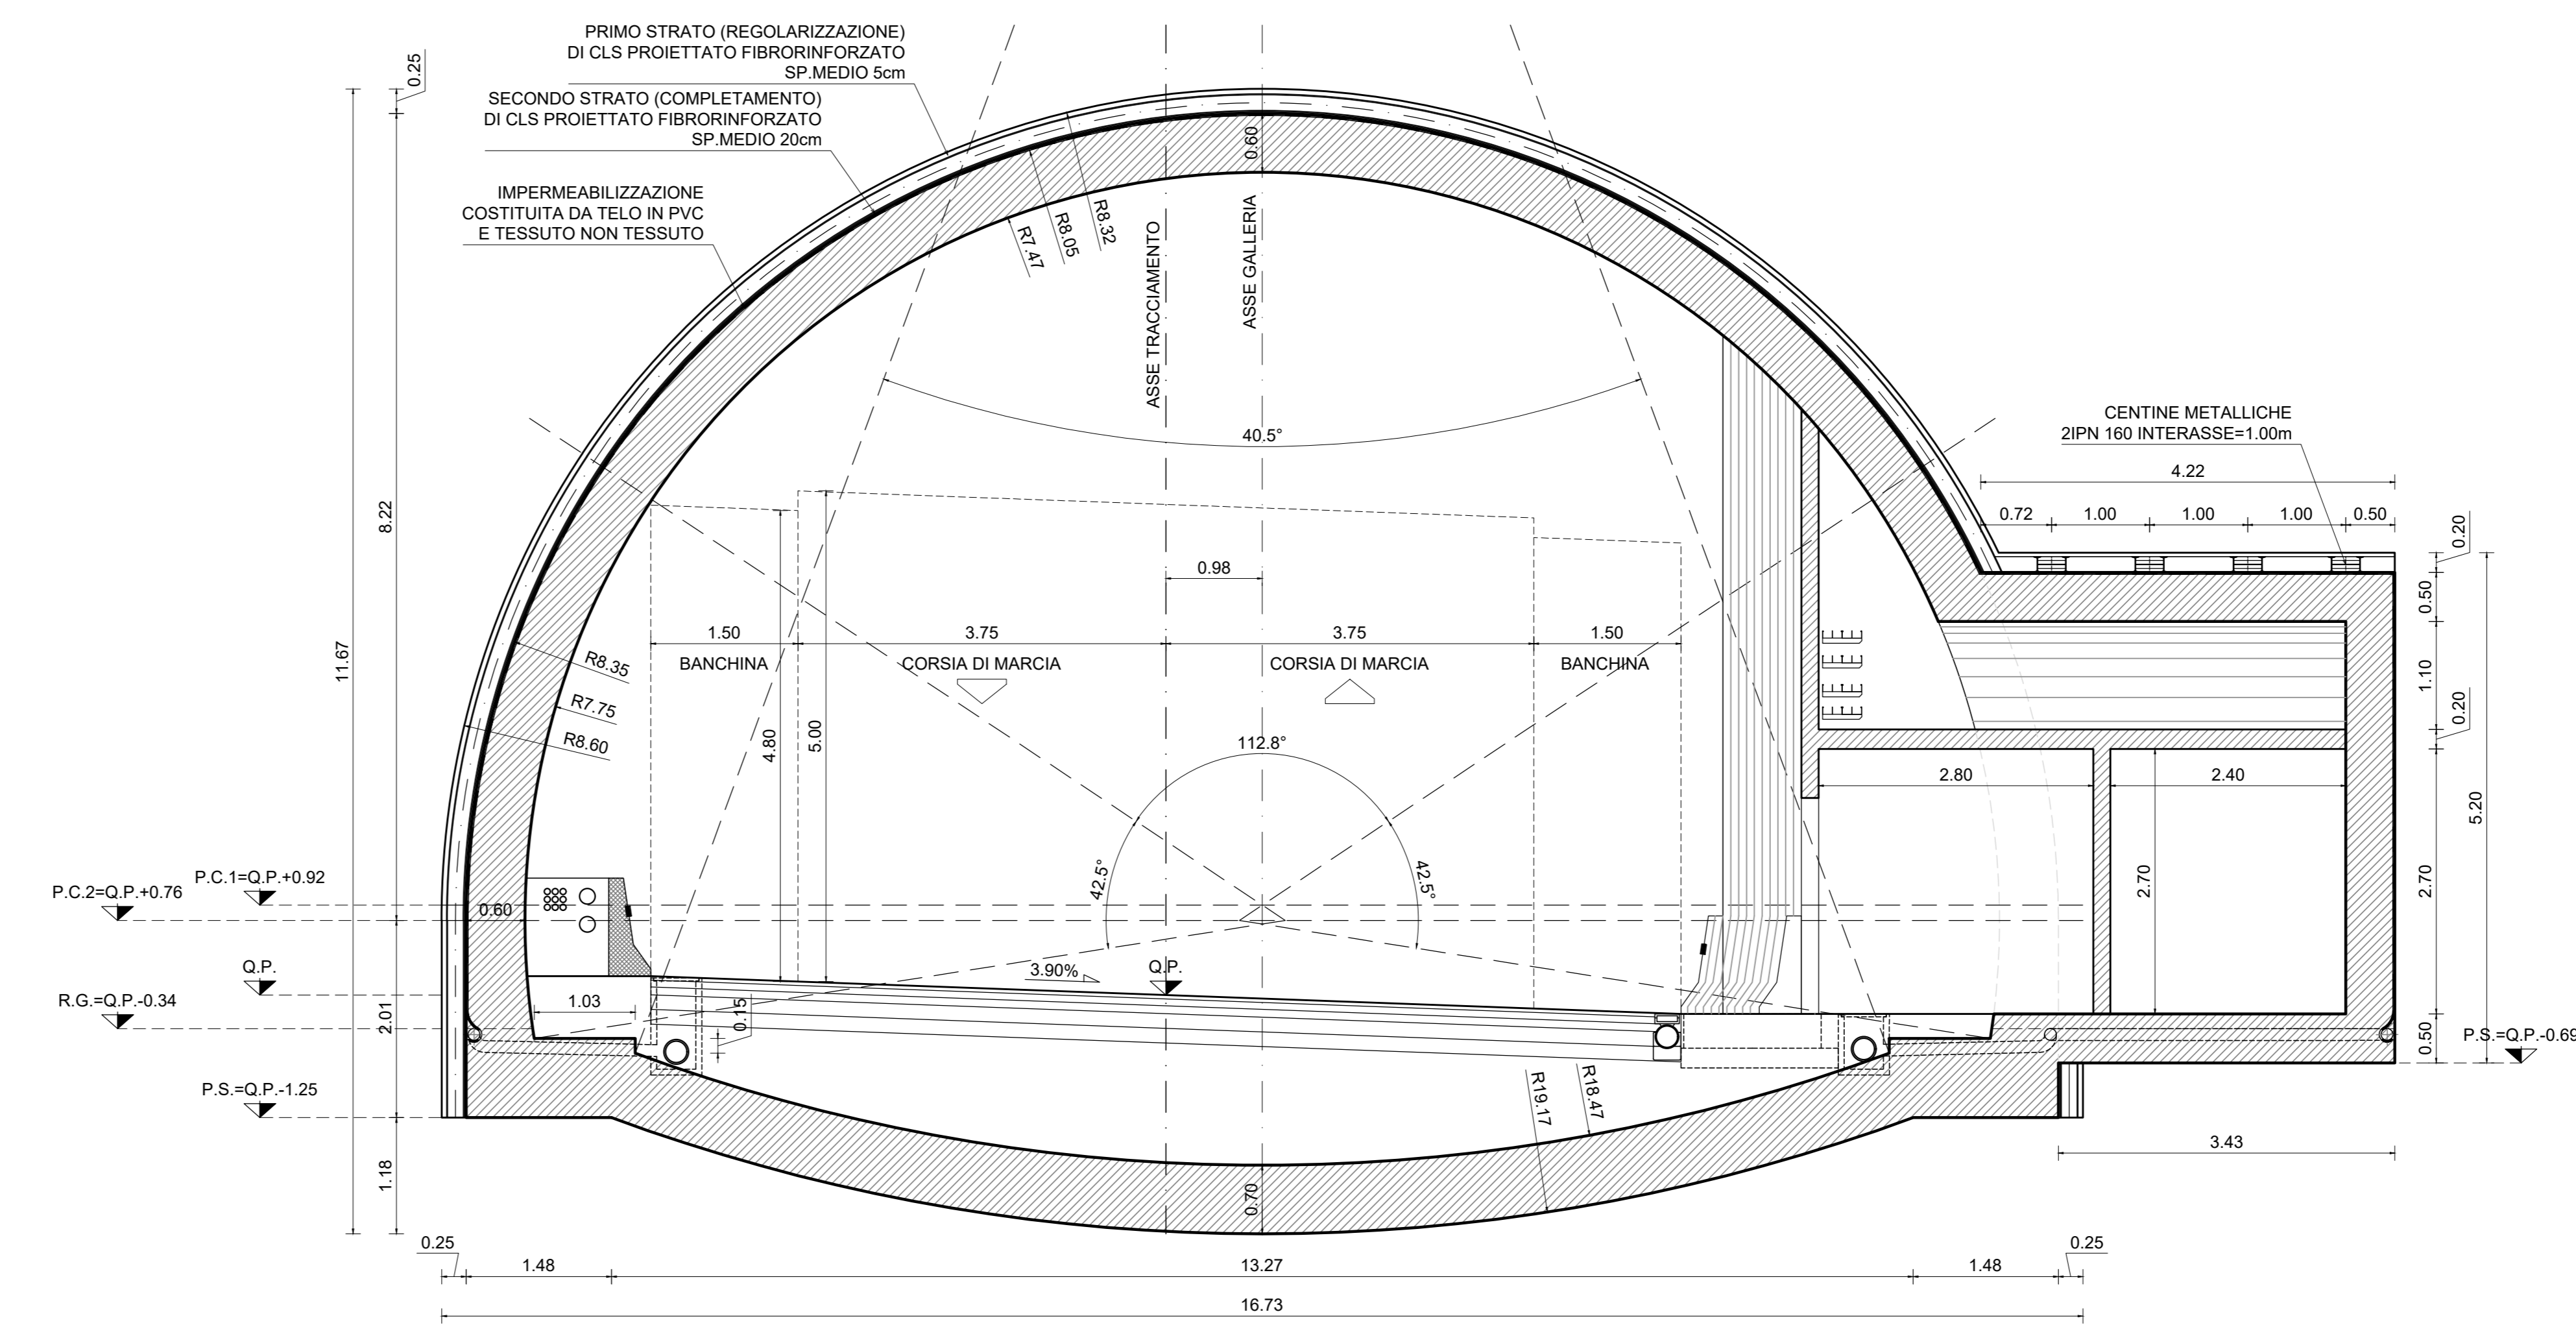


PIANTA DI INGRESSO AL CUNICOLO
SCALA 1:50
CARPENTERIA

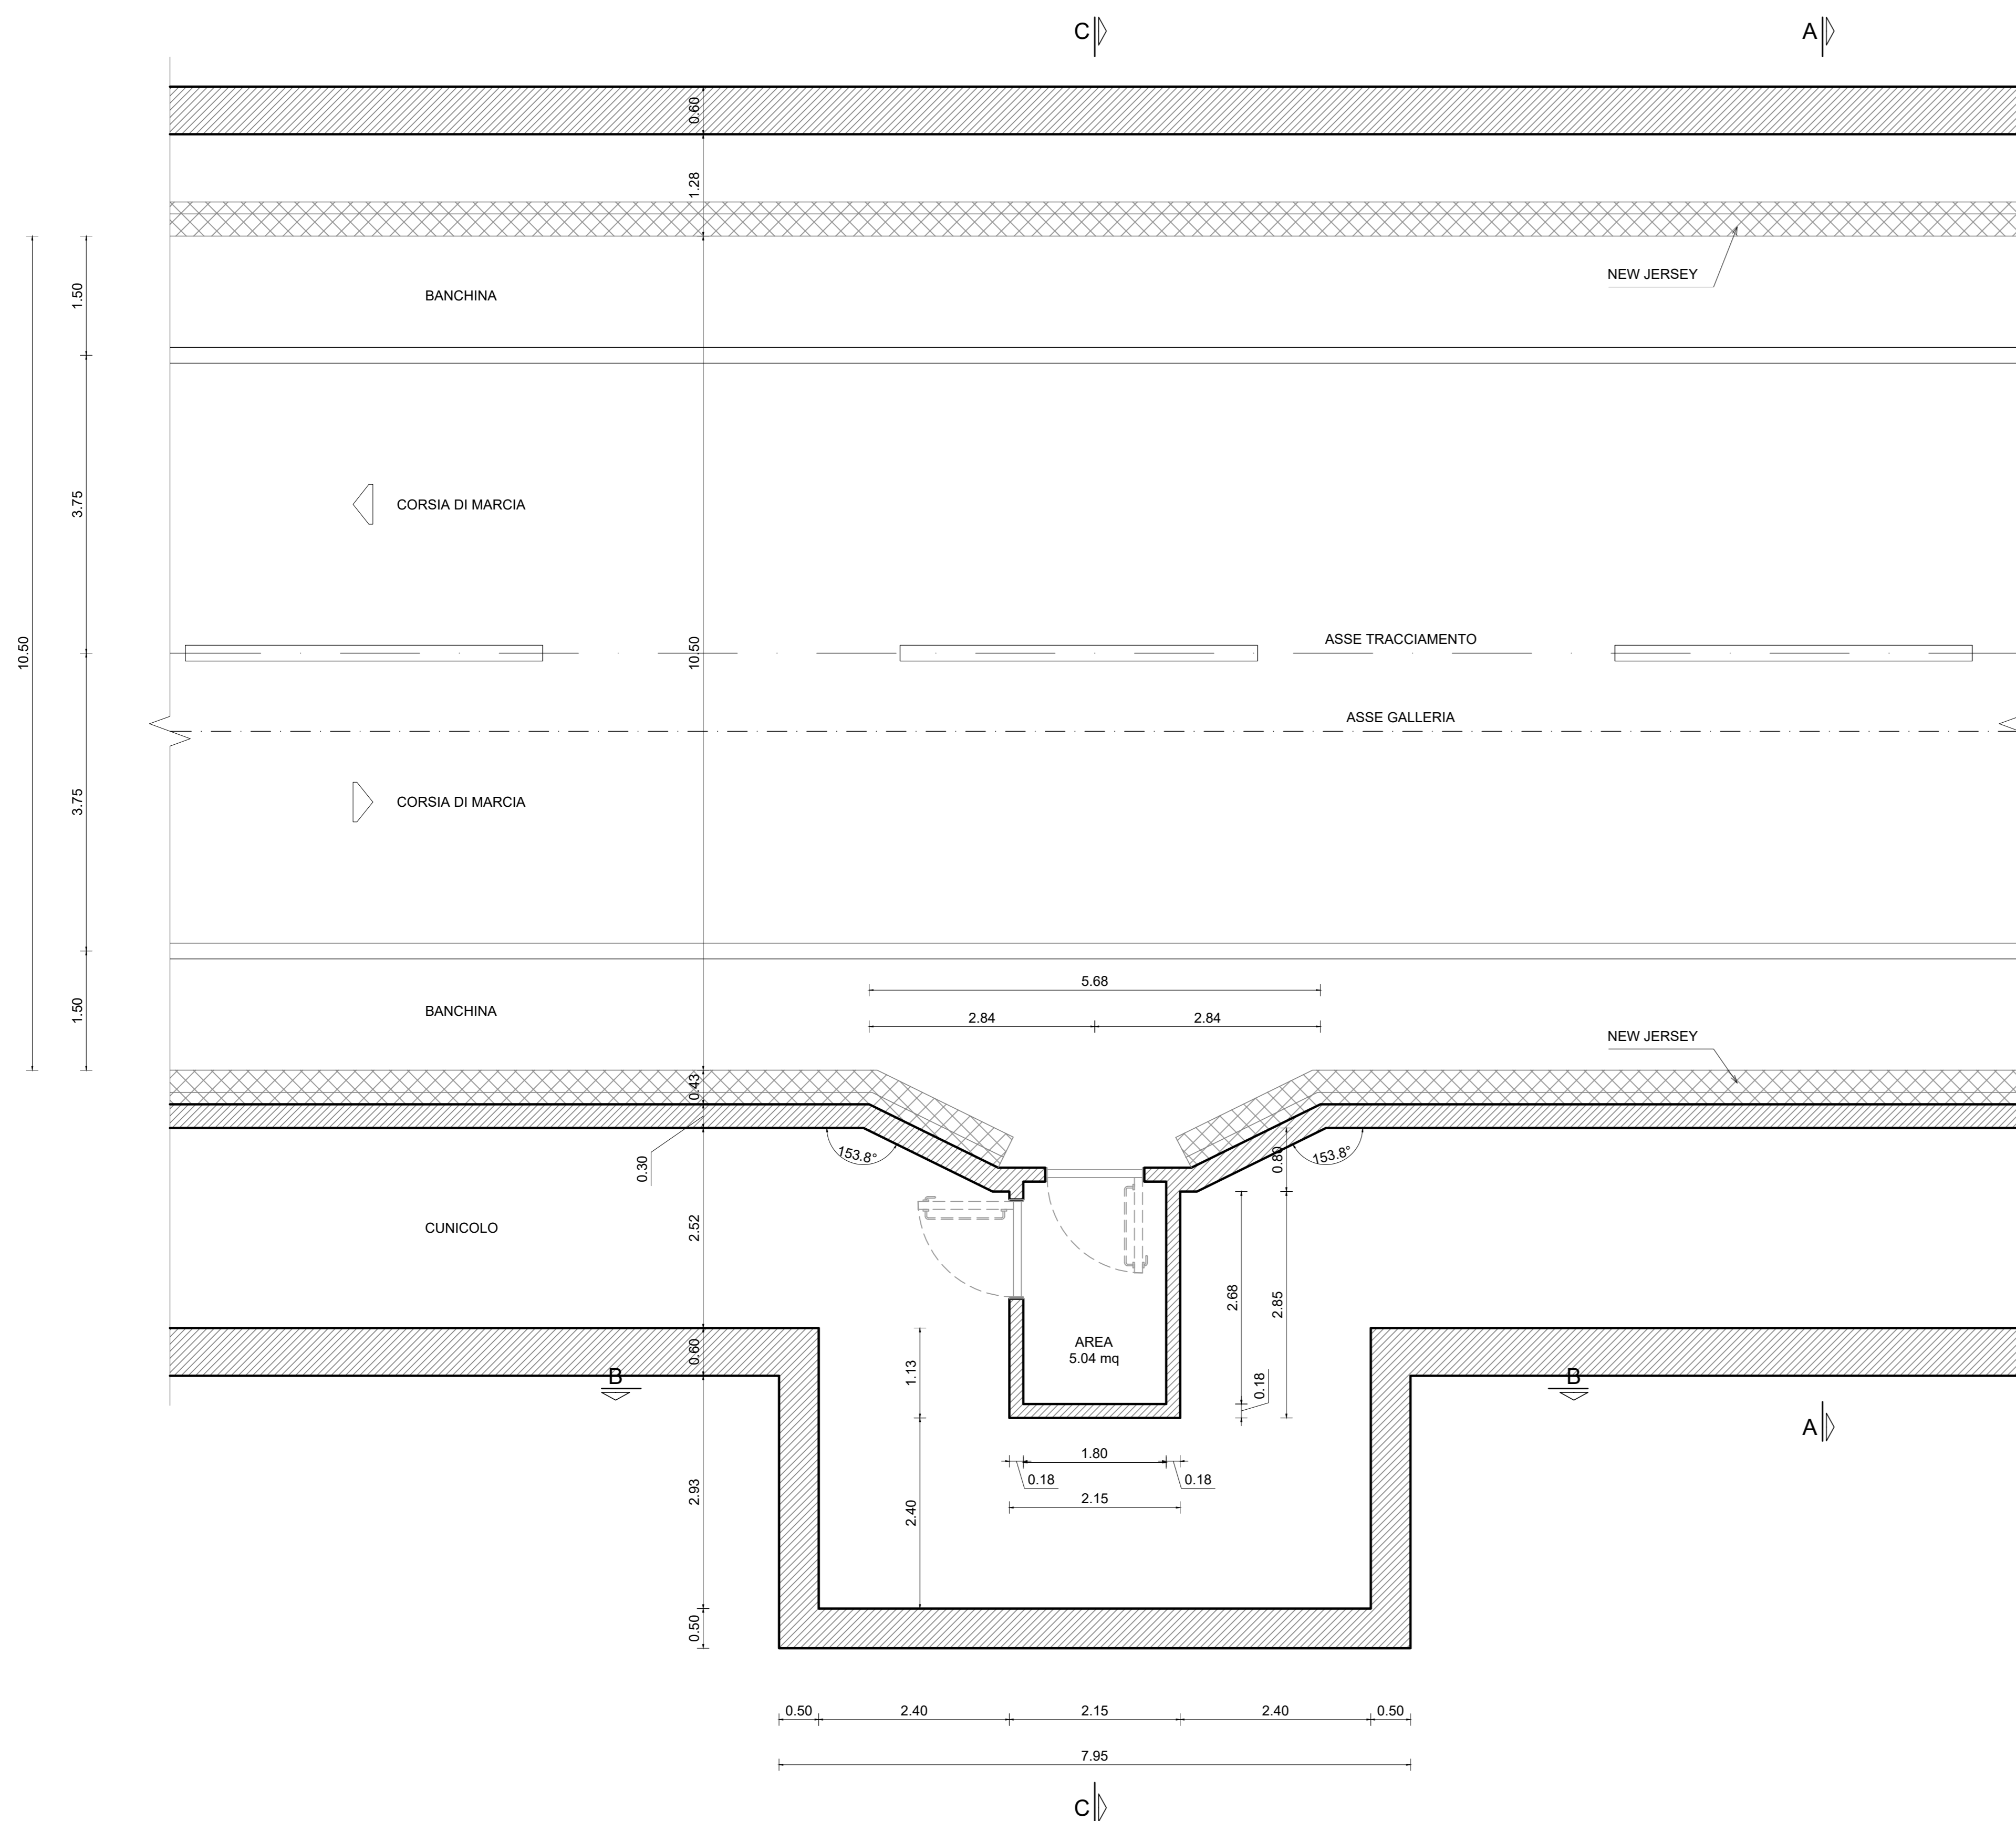

SEZIONE B-B
SCALA 1:50
SEZIONE TRASVERSALE - CARPENTERIA

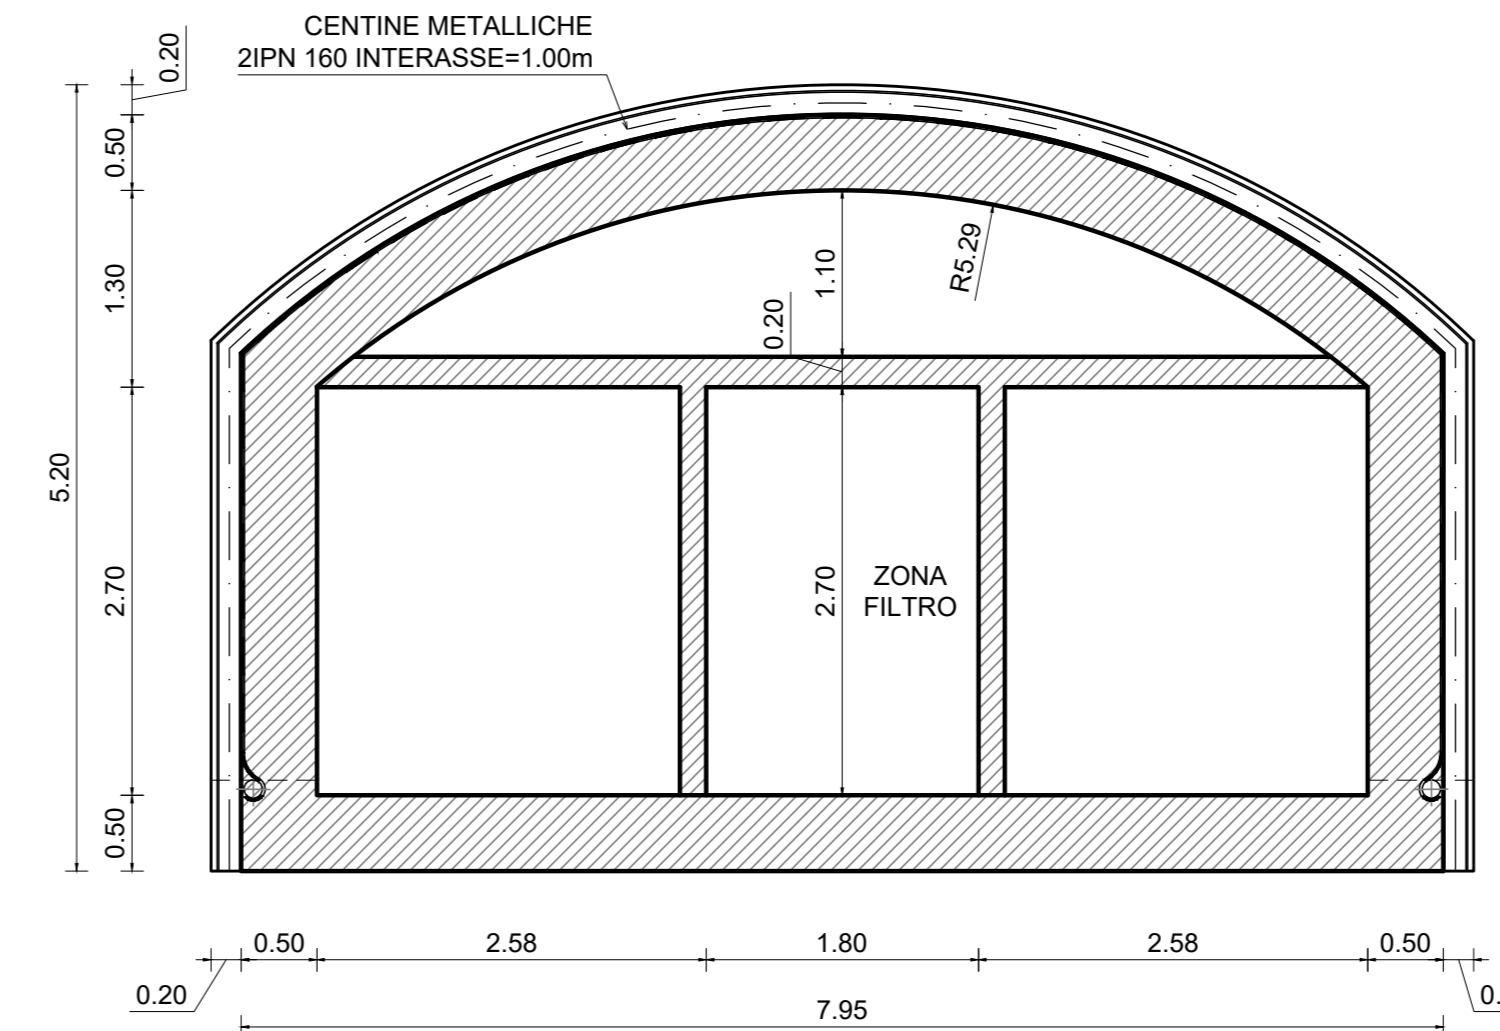

PARTICOLARE 1
SCALA 1:5
RISVOLTO IMPERMEABILIZZAZIONE

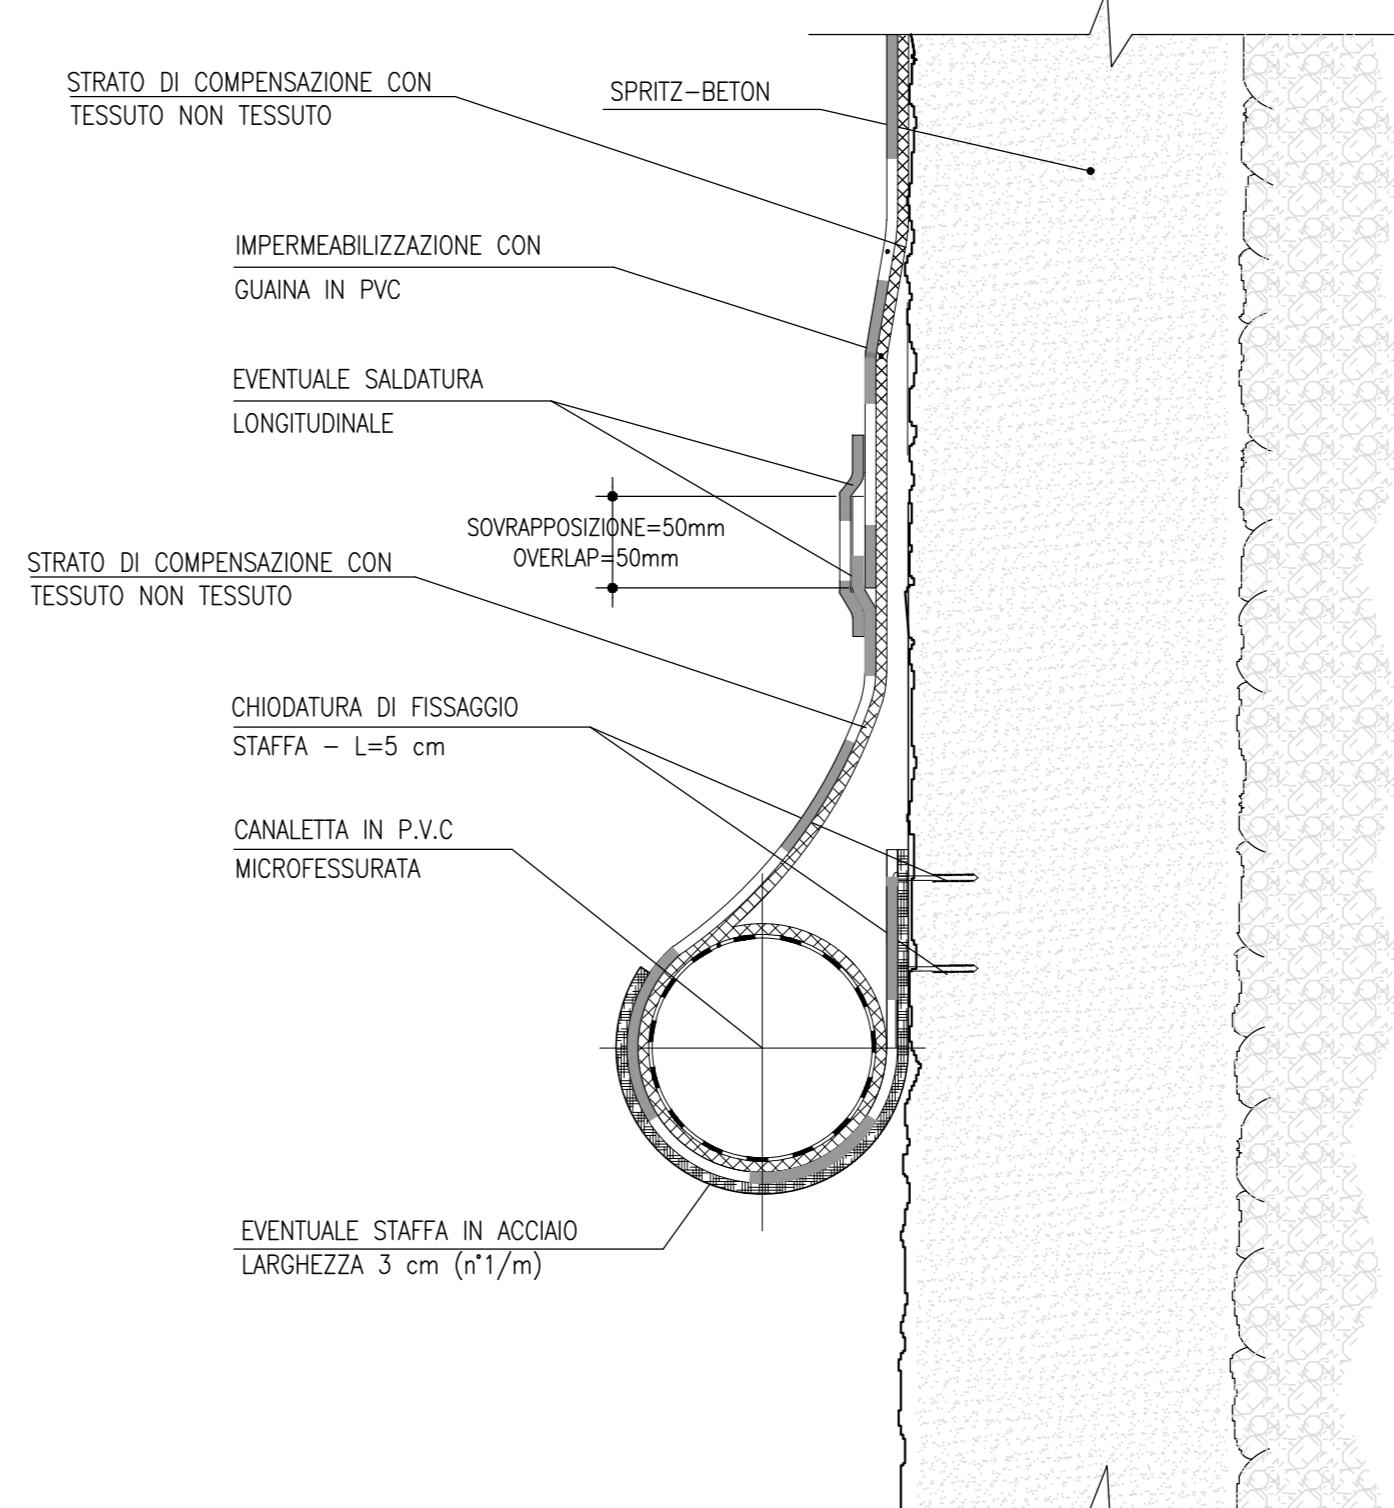

Sanas
GRUPPO FS ITALIANE
Direzione Progettazione e Realizzazione Lavori

S.G.C. E78 GROSSETO - FANO
Tratto Selci Lama (E45) - S. Stefano di Gaifa.
Adeguamento a 2 corsie del tratto della Variante di Urbana

PROGETTO DEFINITIVO

ANAS - DIREZIONE PROGETTAZIONE E REALIZZAZIONE LAVORI

| | | |
|--|--|--|
| COORDINATORE PER LA SICUREZZA IN FASE DI PROGETTAZIONE Ing. Giuseppe Resto Ordine Ingegneri Provincia di Roma n. 20629 | PROGETTISTI SPECIALISTICI (Mandatari) Ing. Ambrogio Scattolon Ordine Ingegneri Provincia di Roma n. 20629 Ing. Moreno Scattolon Ordine Ingegneri Provincia di Perugia n. A2029 | PROGETTAZIONE ATI: GPI INGEGNERIA GESTIONE PROGETTI INGEGNERIA s.r.l. COSTROTTI engeko |
| IL GEOLOGO Dott. Geol. Salvatore Marino Ordine dei geologi della Regione Lazio n. 3069 | INGEGNERE RESPONSABILE DELL'INTEGRAZIONE DELLE PRESTAZIONI SPECIALISTICHE (DPR/207/20 ART 15 COMMA 1) Ing. Claudio Muller Ordine Ingegneri Provincia di Roma n. 15754 | |
| VISTO IL RESP. DEL PROCEDIMENTO Ing. Vincenzo Galone | INGEGNERE RESPONSABILE DELL'INTEGRAZIONE DELLE PRESTAZIONI SPECIALISTICHE (DPR/207/20 ART 15 COMMA 1) Dott. Ing. GIORGIO GUIDUCCI Ordine Ingegneri Provincia di Roma n. 20629 | |

GALLERIE
Galleria Il Monte
Nicchione di accesso al by-pass
Carpenteria

| | | | | | |
|----------------------------|-----------------|------------|-------------------------------|----------------|---------------|
| CODICE PROGETTO DPAN247 | LIV. PROC. D | ANNO 22 | NOME FILE T00GN010STCP01_A | REVISIONE A | SCALA 1:50 |
| D | | | | | |
| C | | | | | |
| B | | | | | |
| A | Emissione | | Dic.'21 | Rinaldi | Signorelli |
| REV. | DESCRIZIONE | | DATA | REDATTO | VERIFICATO |
| | | | | | APPROVATO |