
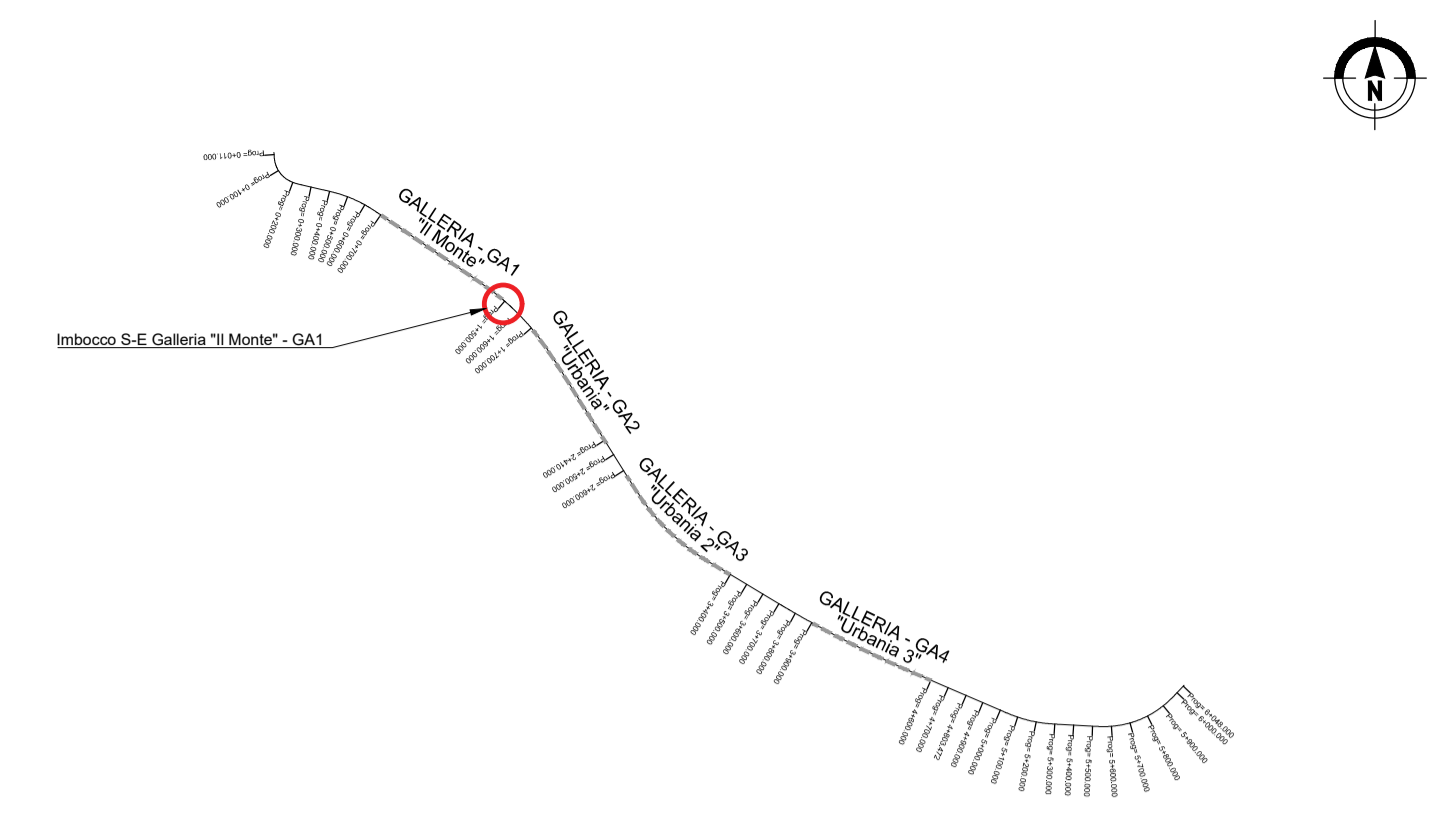


Planimetria degli scavi
Imbocco SE Galleria "Il Monte" -

0 4 8 12 16 20m
@A1 SCALA 1:200

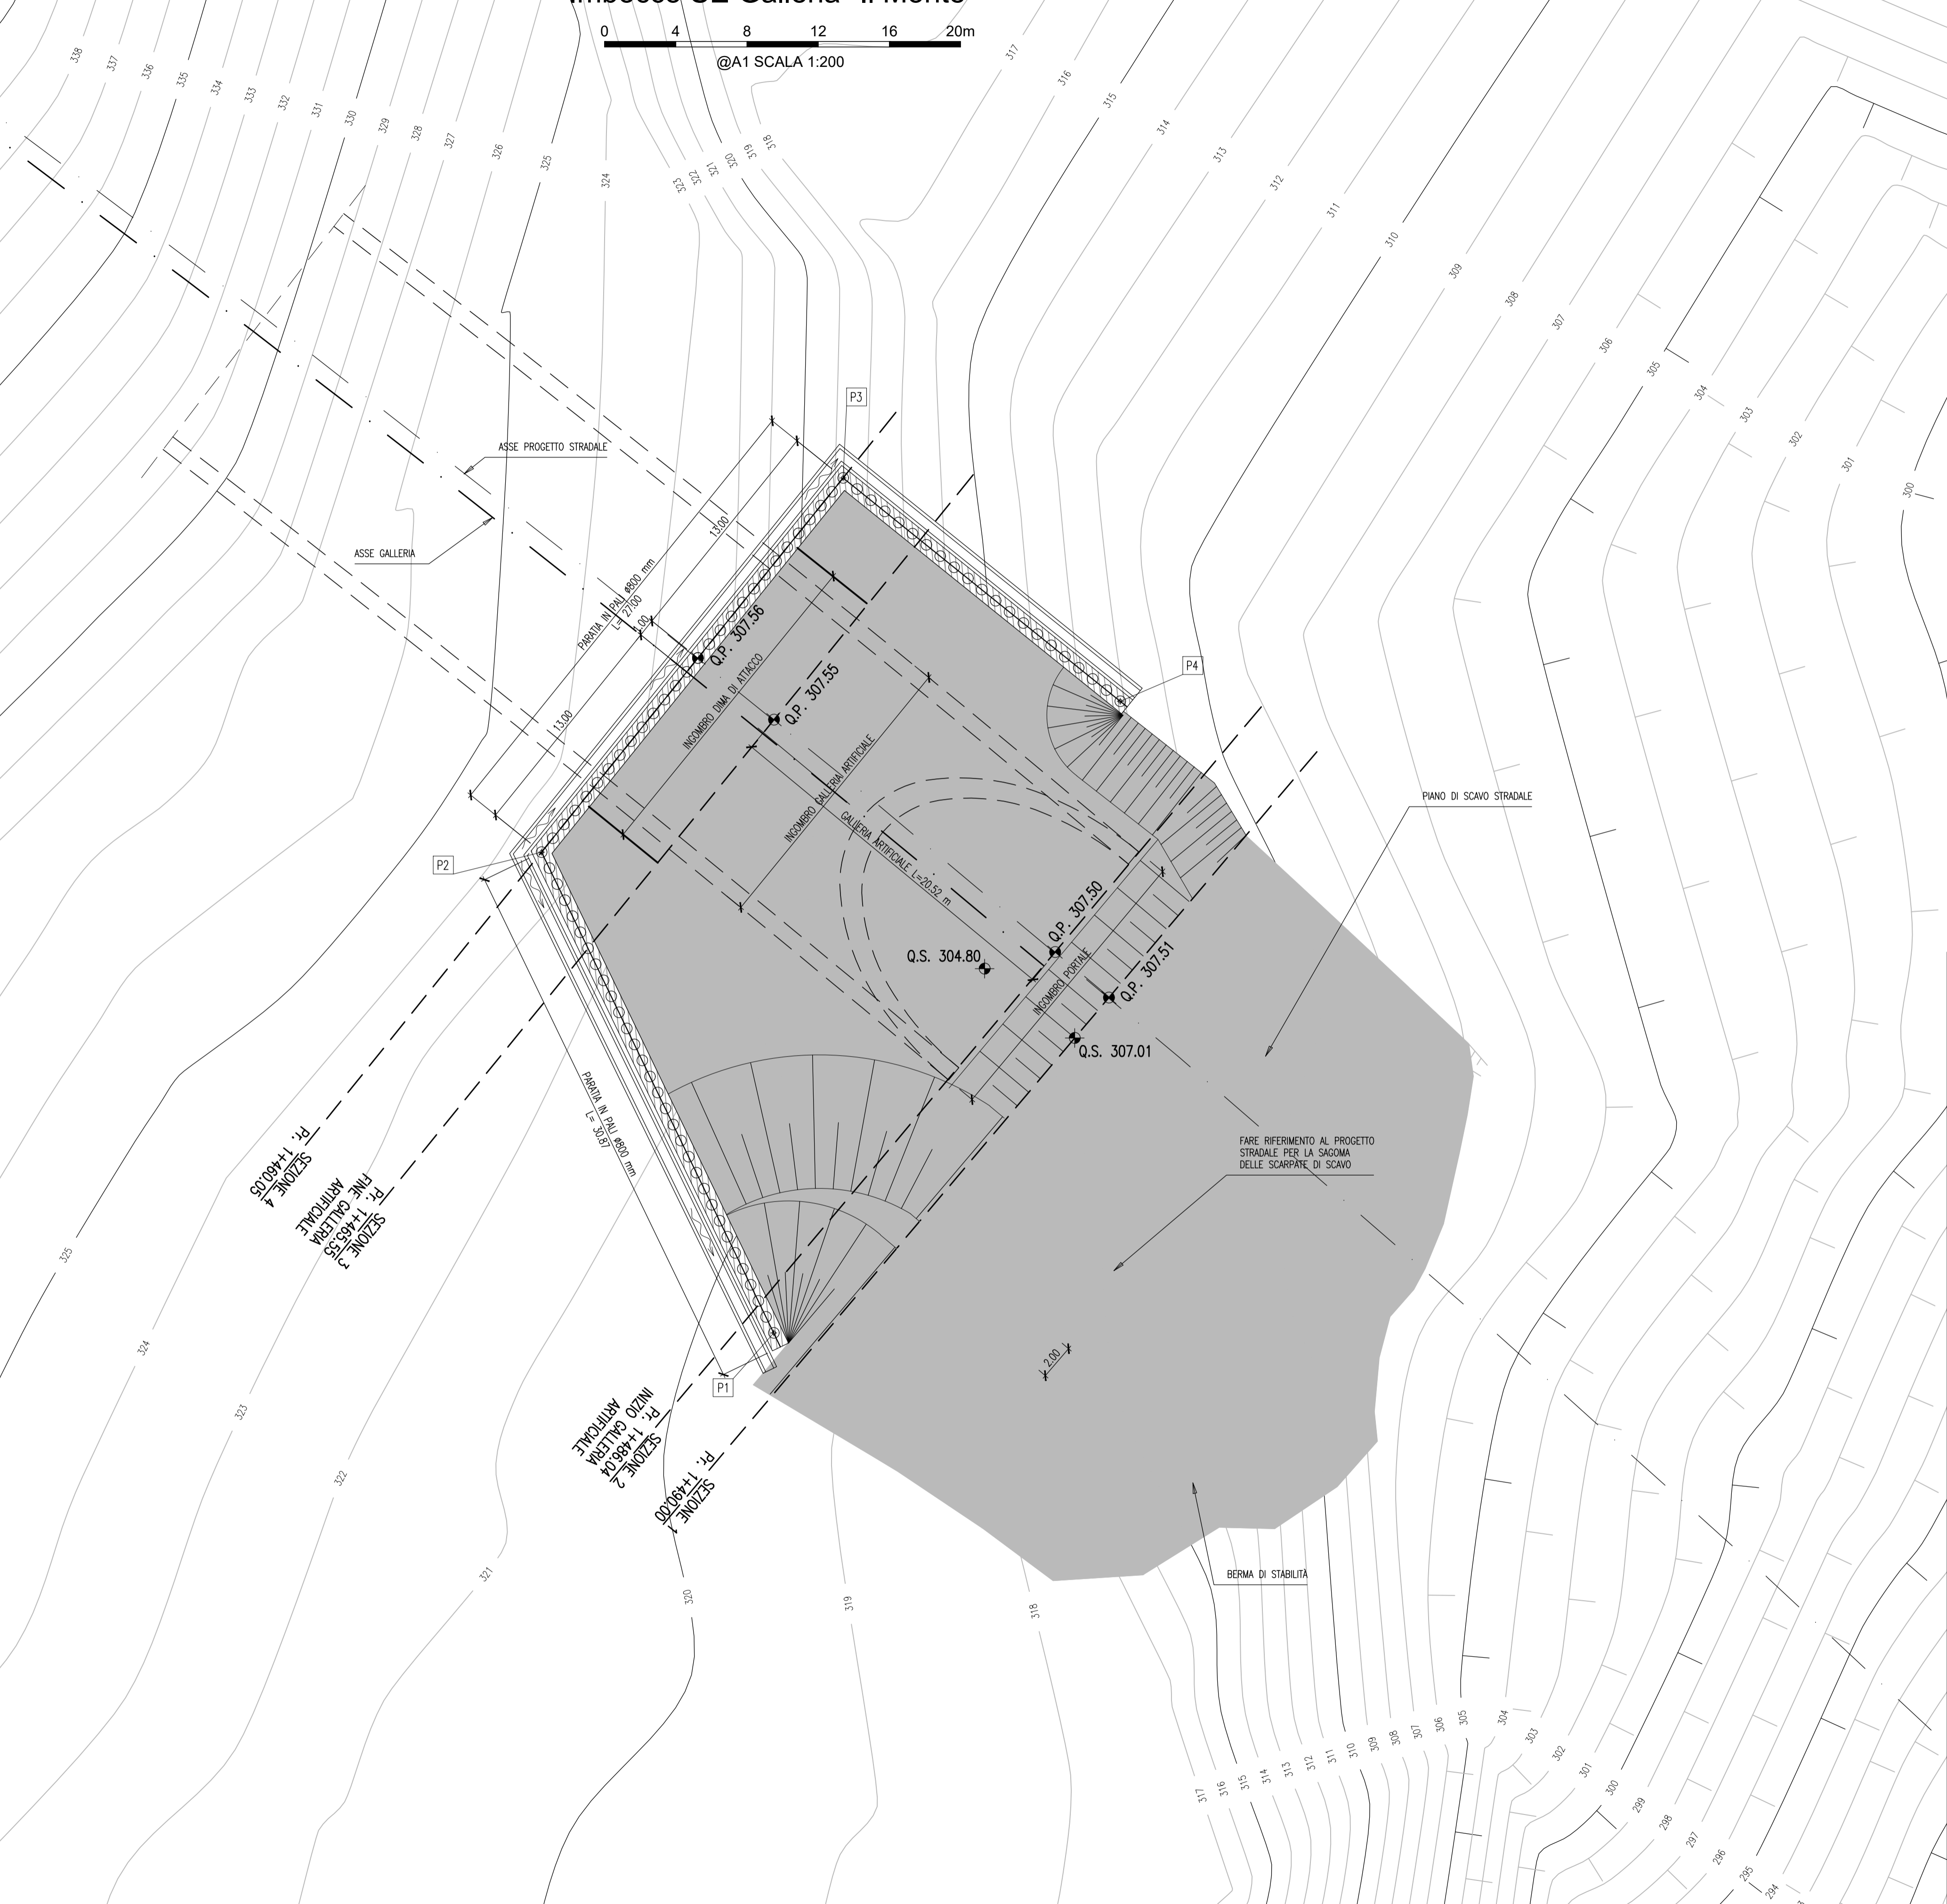

PIANTA CHIAVE

COORDINATE DI TRACCIAMENTO PLANIMETRICO PARATIE

UTM WGS84 32N		
PUNTO	EST [m]	NORD [m]
P1	298649.93	4838454.74
P2	298636.88	4838481.76
P3	298633.82	4838502.78
P4	298669.40	4838490.23

- NOTE:
- TUTTE LE DIMENSIONI SONO IN METRI SALVO DOVE DIVERSAMENTE SPECIFICATO.
 - LE QUOTE ALTIMETRICHE SONO IN METRI E RIFERITE AL LIVELLO MEDIO MARE.
 - LE COORDINATE SONO ESPRESSE IN METRI RIFERITE AL SISTEMA UTM WGS84.
 - PER LE DIMENSIONI DEI TIRANTI E RELATIVE SPECIFICHE VEDI SPECIFICO ELABORATO

Sanas
GRUPPO FS ITALIANI

Direzione Progettazione e Realizzazione Lavori

S.G.C. E78 GROSSETO - FANO
Tratto Selci Lama (E45) - S. Stefano di Gaifa.
Adeguamento a 2 corsie del tratto della Variante di Urbania

PROGETTO DEFINITIVO

ANAS - DIREZIONE PROGETTAZIONE E REALIZZAZIONE LAVORI

COORDINATORE PER LA SICUREZZA IN FASE DI PROGETTAZIONE Ing. Giuseppe Resta Ordine Ingegneri Provincia di Roma n. 20629	I PROGETTISTI SPECIALISTICI Ing. Ambrogio Signarelli Ordine Ingegneri Provincia di Roma n. 25114 Ing. Moreno Panfilì Ordine Ingegneri Provincia di Perugia n. 2657 Ing. Moreno Panfilì Ordine Ingegneri Provincia di Perugia n. 2657	PROGETTAZIONE ATI: (Mandataria) GPI INGEGNERIA GESTIONE PROGETTI INGEGNERIA srl (Mandante) cooproggetti cocoprogetti engeko Scuola di Architettura e Ingegneria Moderna (Mandante) IL PROGETTISTA E RESPONSABILE DELL'INTEGRAZIONE DELLE PRESTAZIONI SPECIALISTICHE. (DPR207/10 ART 15 COMMA 2) Dott. Ing. GIORGIO GUIDUCCI Ordine Ingegneri Provincia di Roma n. 14035
IL GEOLOGO Dott. Geol. Salvatore Marino Ordine dei geologi della Regione Lazio n. 1069	Ing. Vincenzo Catone Ordine Ingegneri Provincia di Roma n. 15754	
VISTO: IL RESP. DEL PROCEDIMENTO Ing. Vincenzo Catone	VISTO: IL RESP. DEL PROGETTO Arch. Pianif. Marco Calozza	

OPERE D'ARTE MAGGIORI
Gallerie
Galleria Il Monte
Imbocco Sud-Est - Planimetria degli scavi

CODICE PROGETTO	NOME FILE	REVISIONE	SCALA
PROGETTO: DPAN247	TO0GA02STPE01_A	A	1:200
LN.PROG. ANNO: D 22	CODICE ELAB. TO0GA02OSTPE01		
D			
C			
B			
A	Emissione	Ottobre '21	Ragnacci Panfilì Guiducci
REV.	DESCRIZIONE	DATA	REDATTO VERIFICATO APPROVATO