




SEZIONE A-A
SCALA 1:50
SEZIONE TRASVERSALE - CARPENTERIA

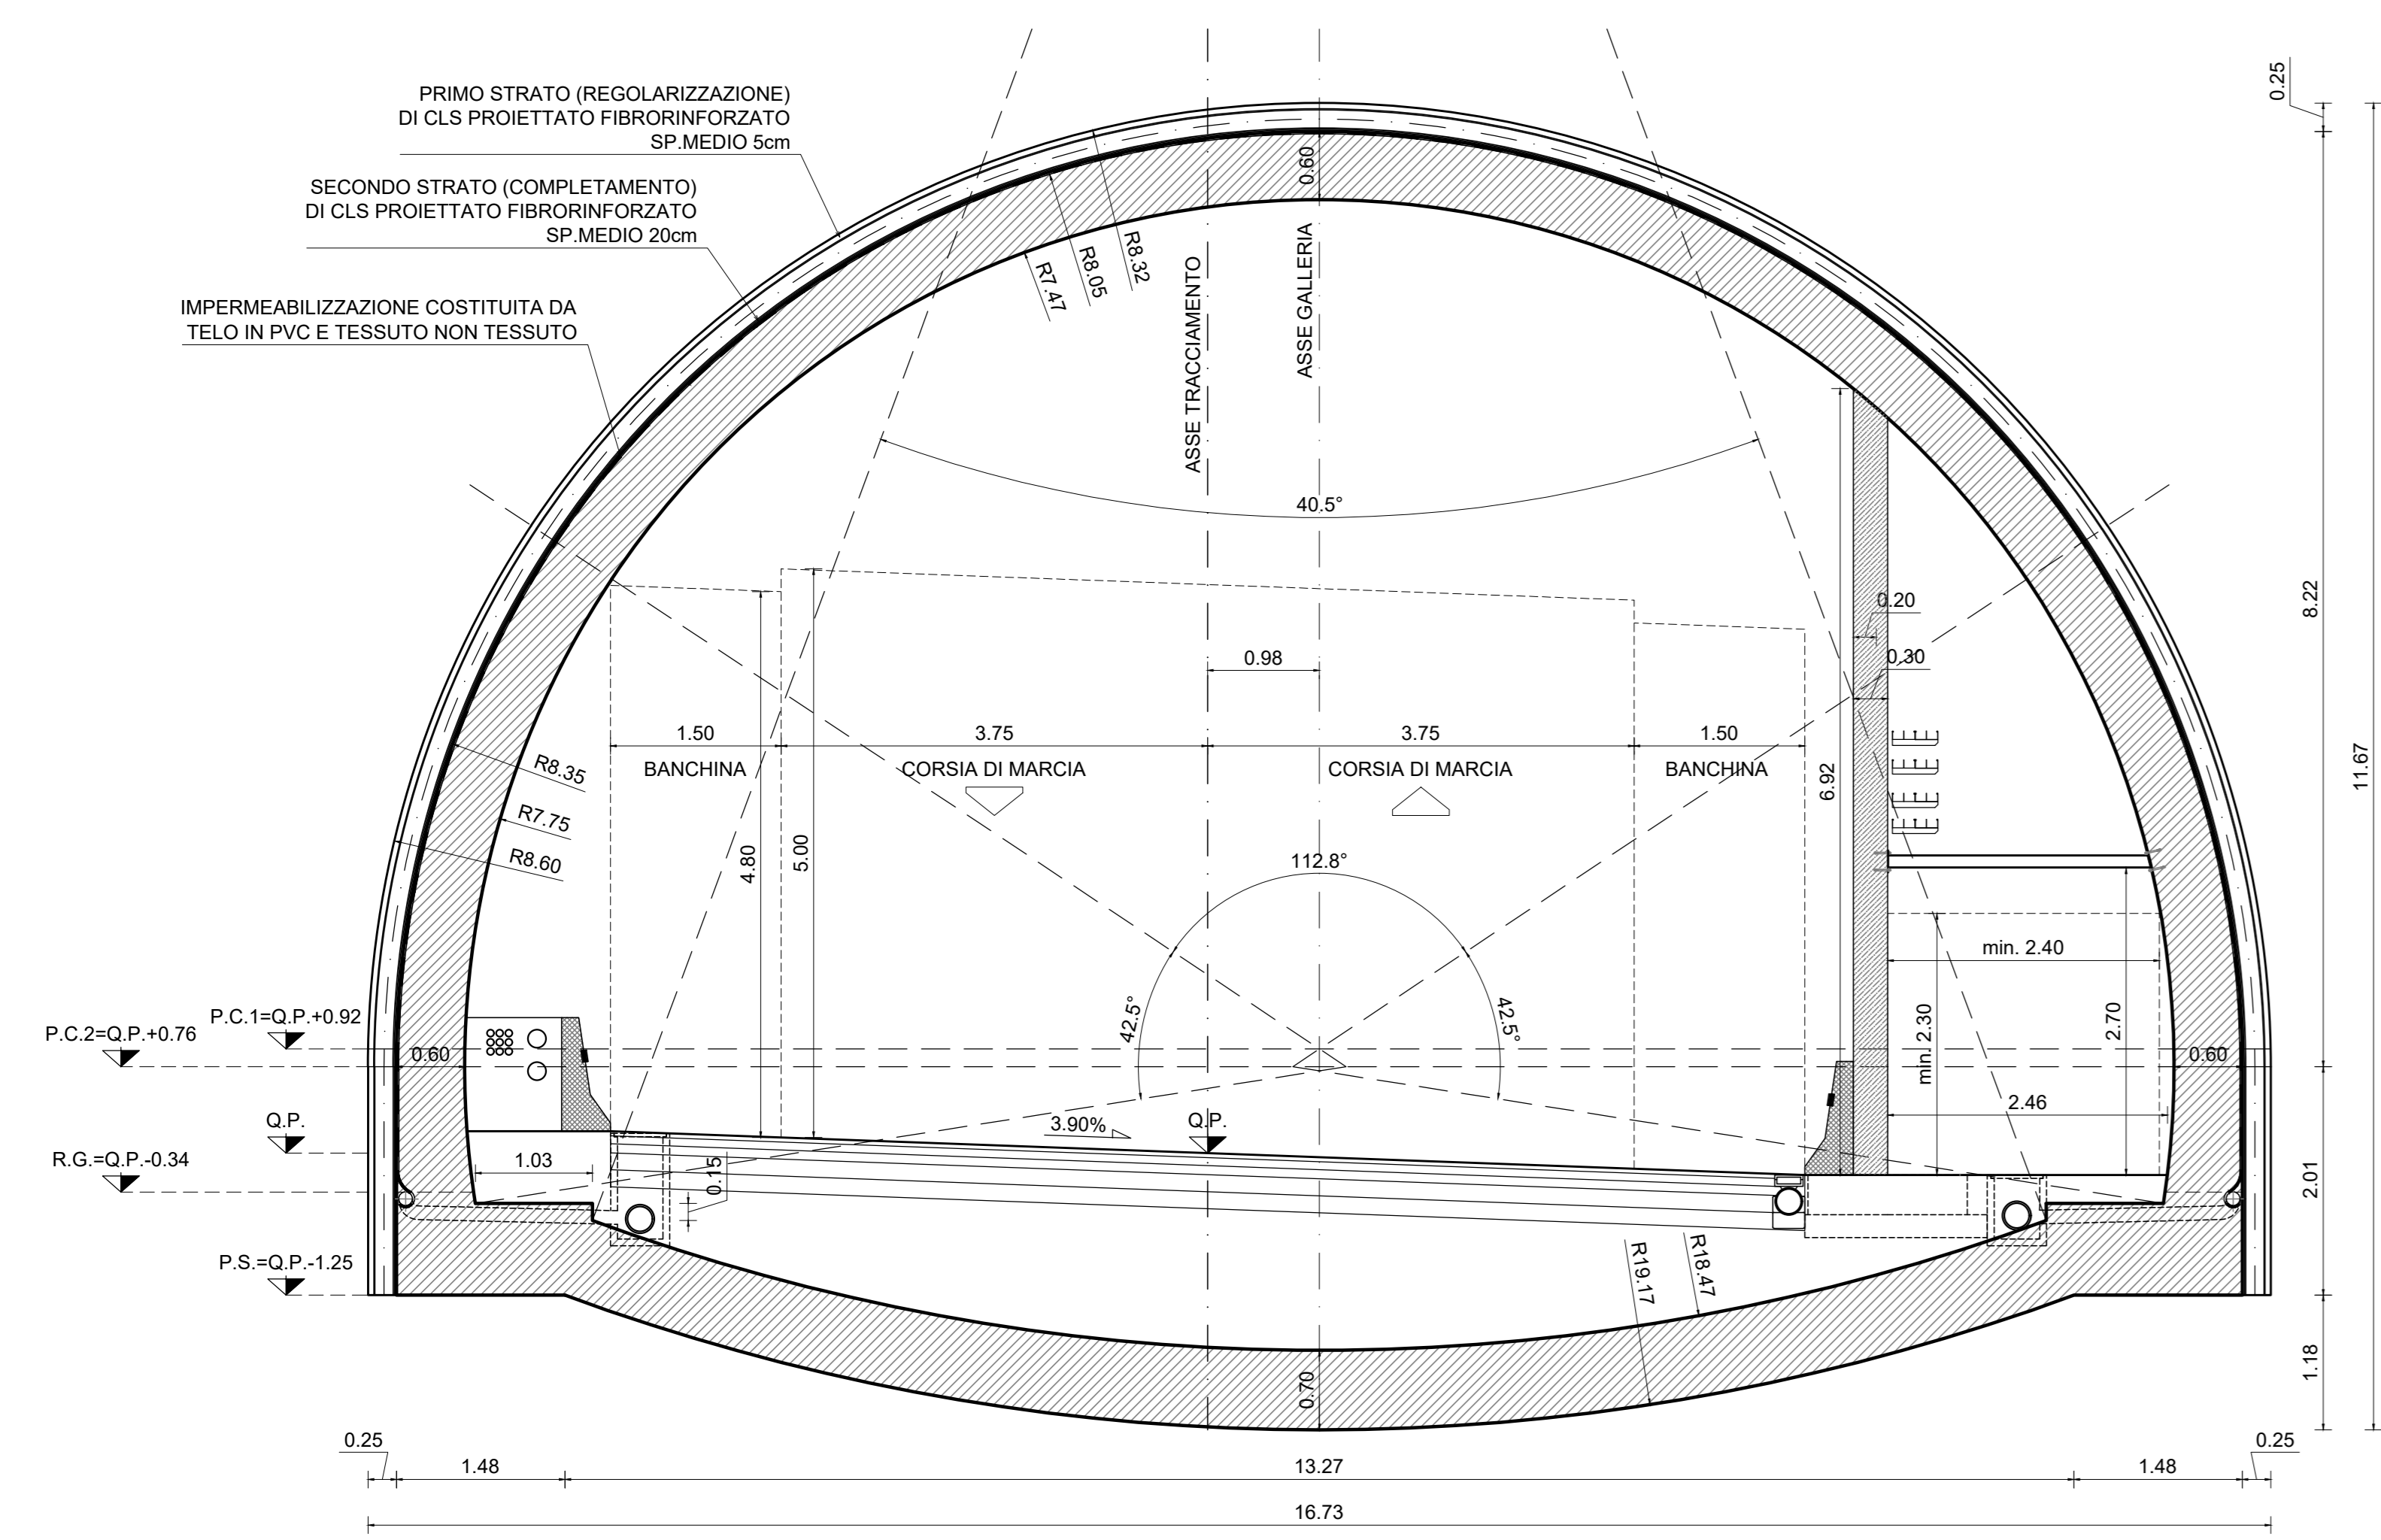


SEZIONE C-C
SCALA 1:50
SEZIONE TRASVERSALE - CARPENTERIA

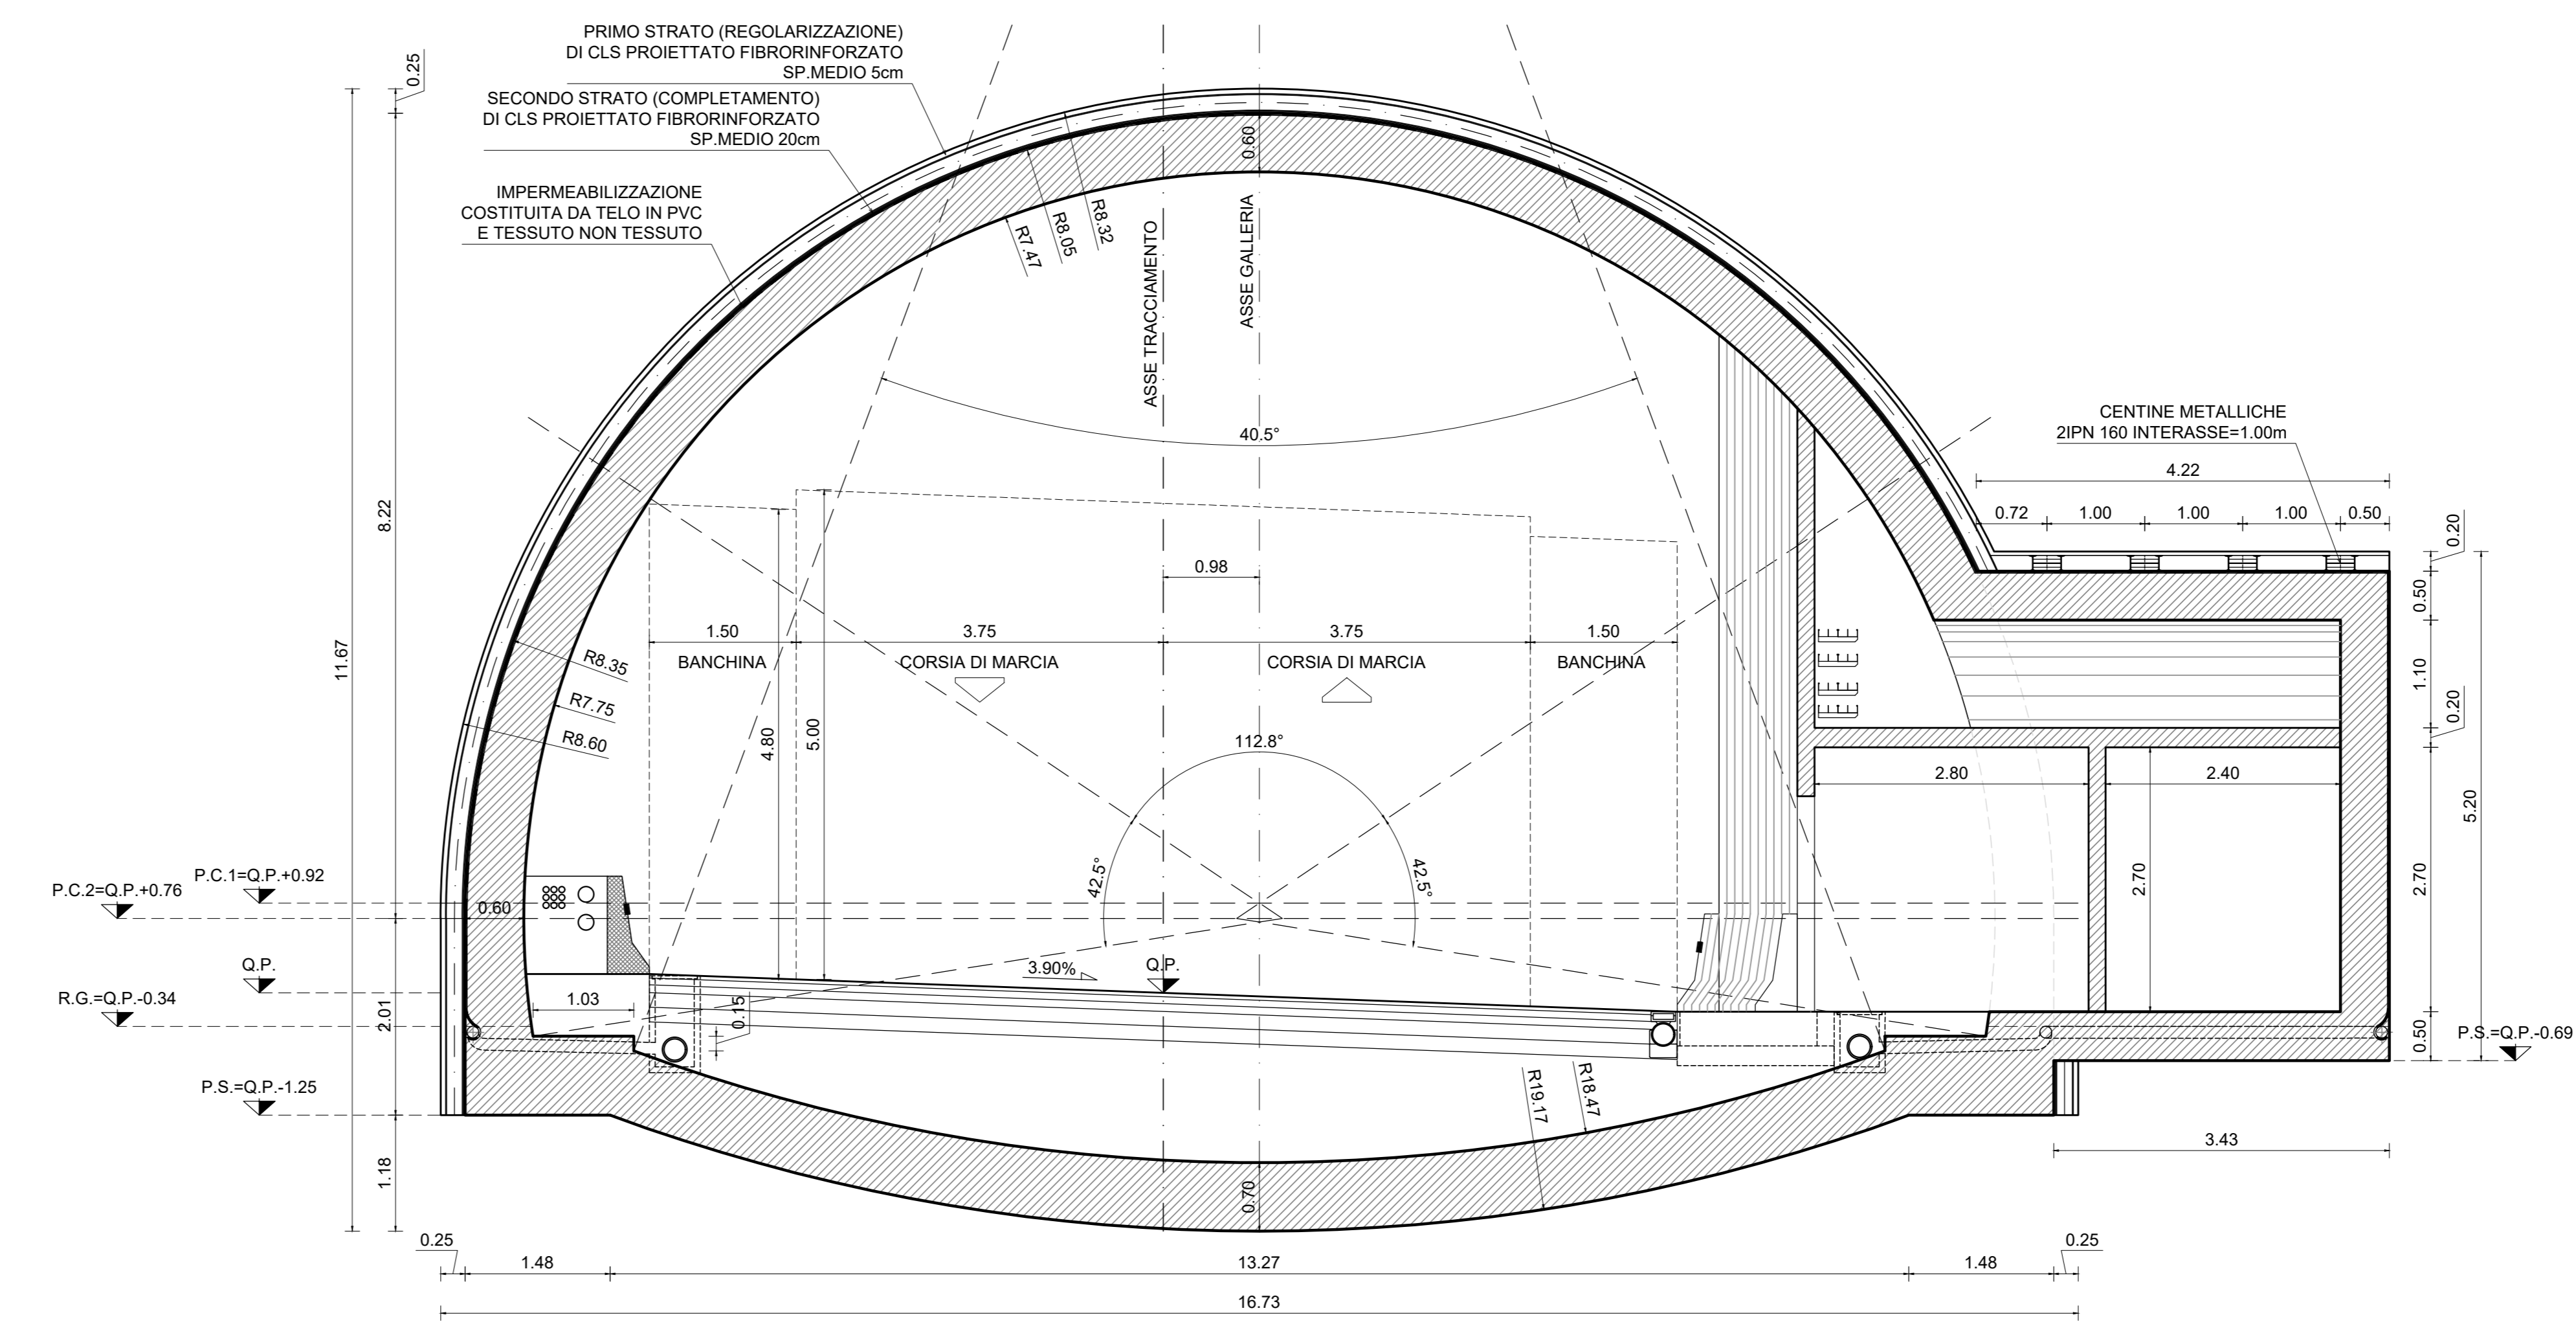


PIANTA DI INGRESSO AL CUNICOLO
SCALA 1:50
CARPENTERIA

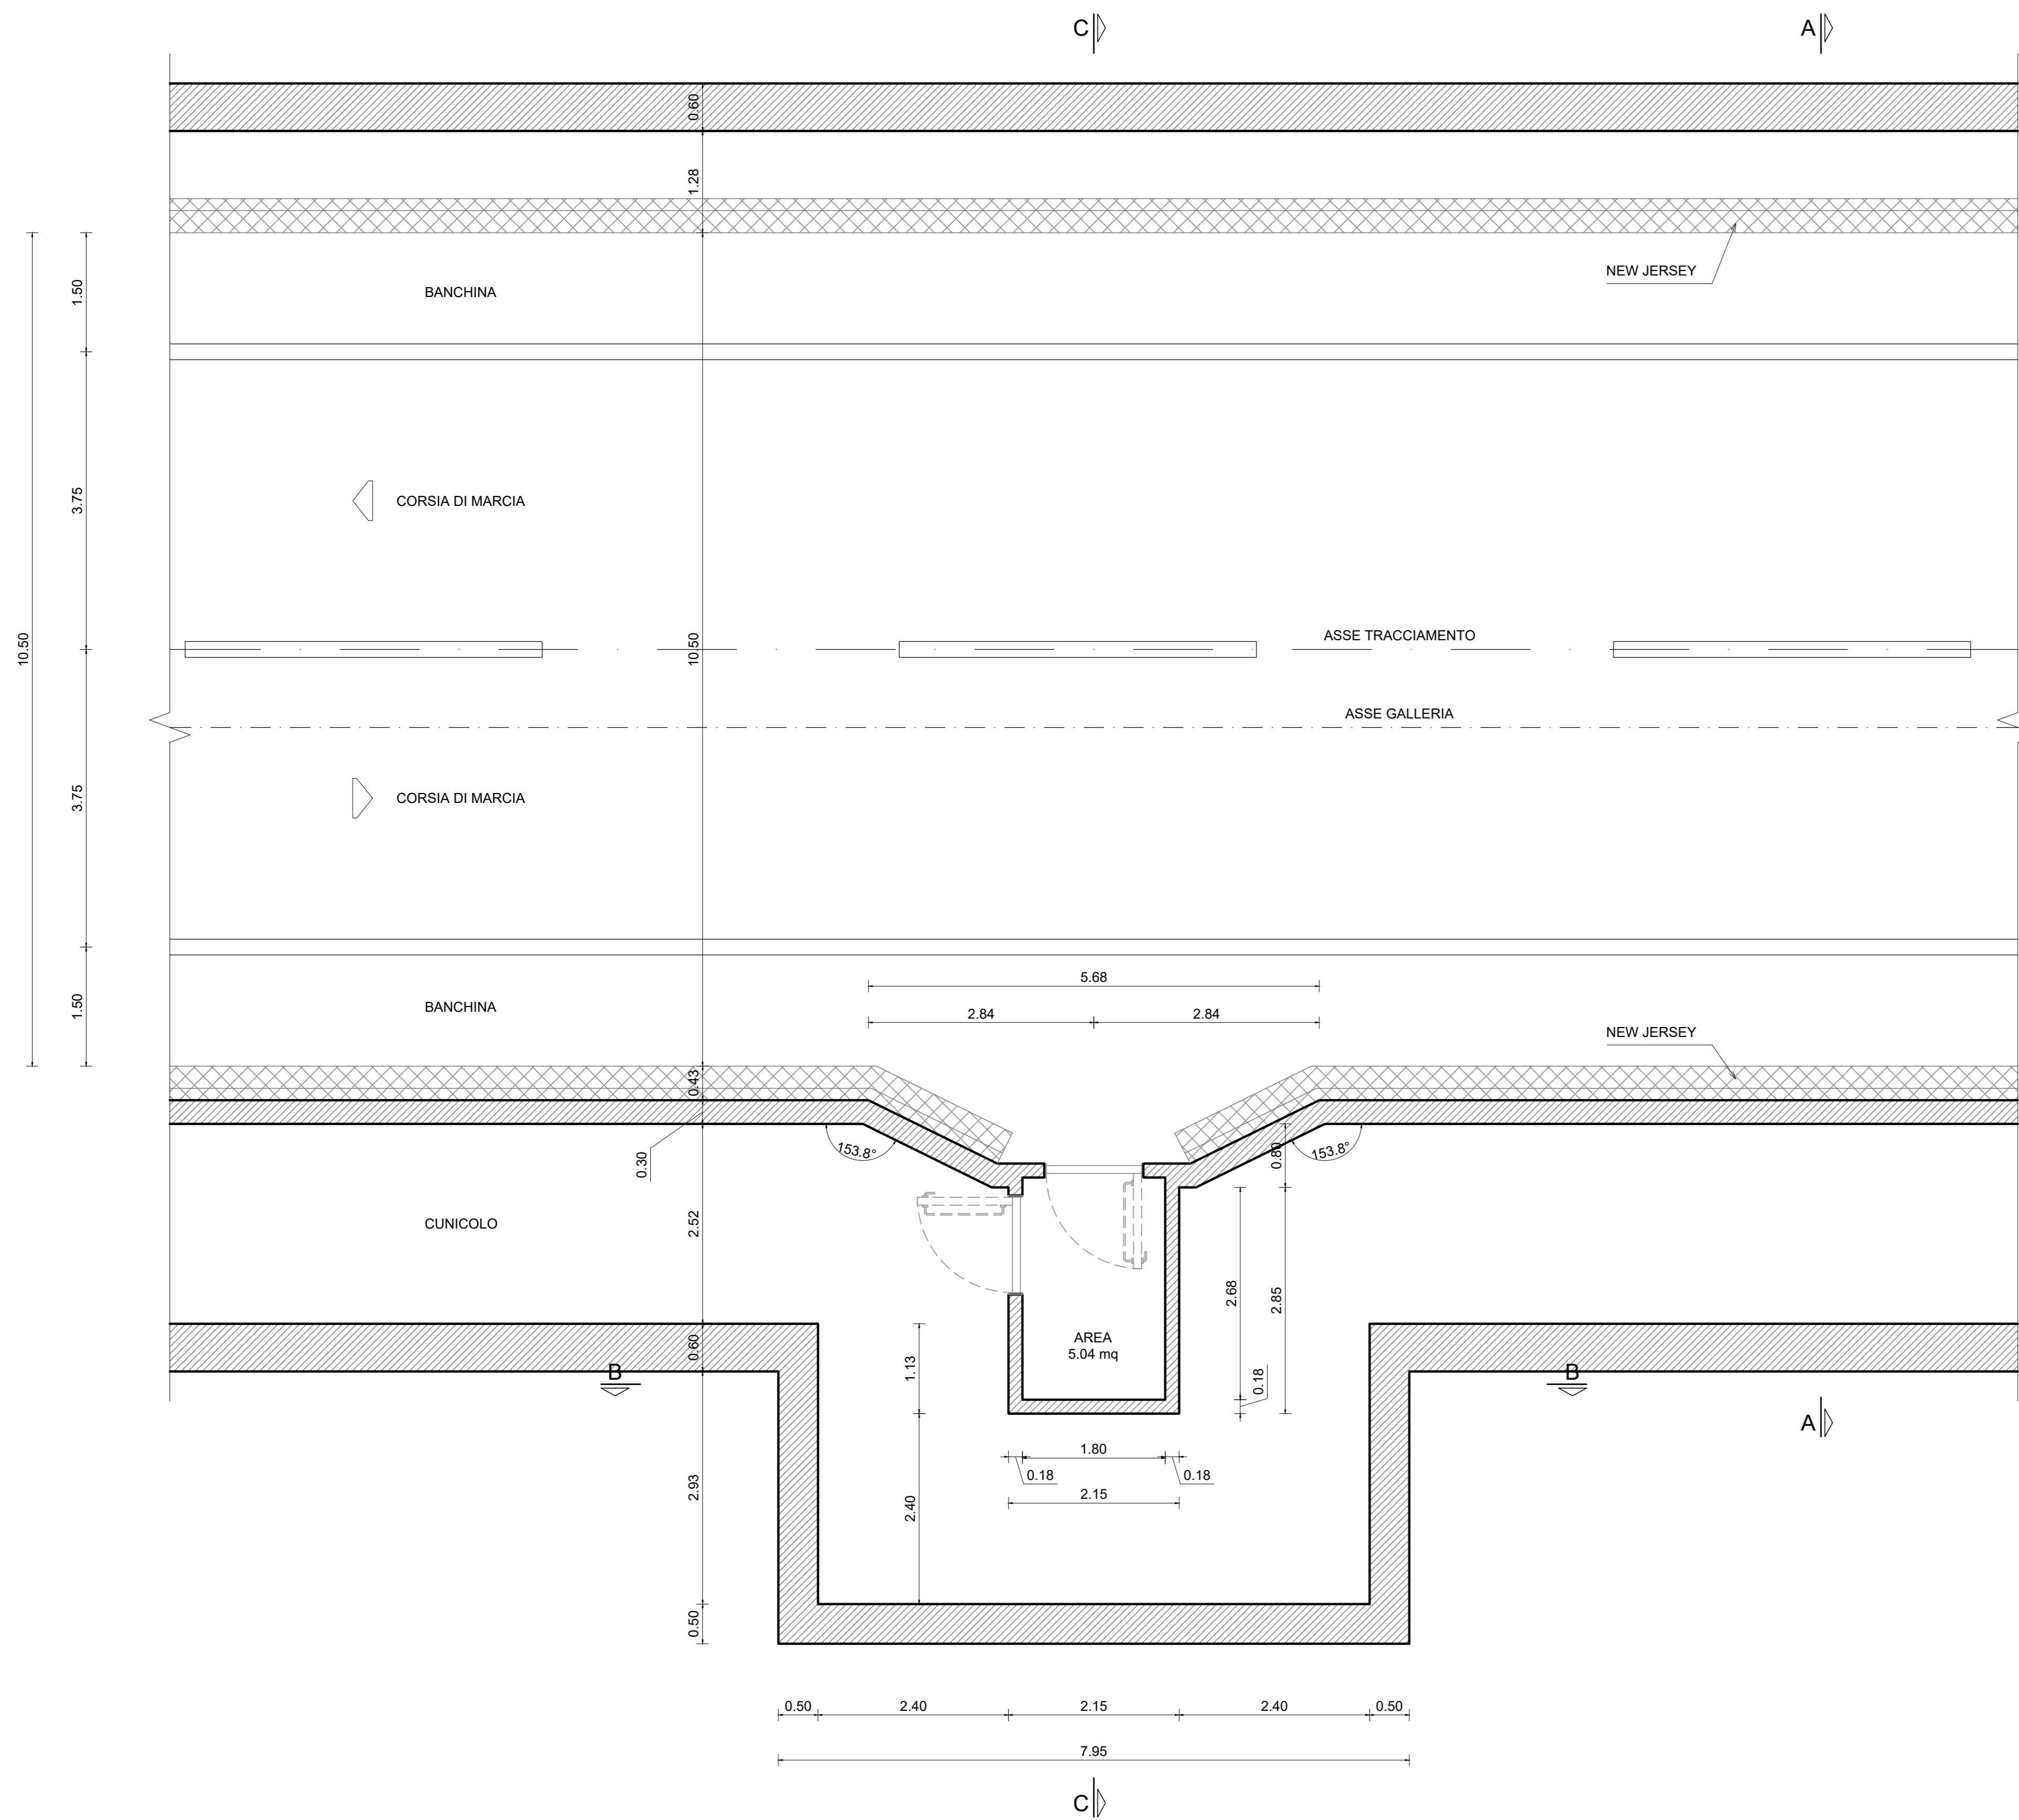

SEZIONE B-B
SCALA 1:50
SEZIONE TRASVERSALE - CARPENTERIA

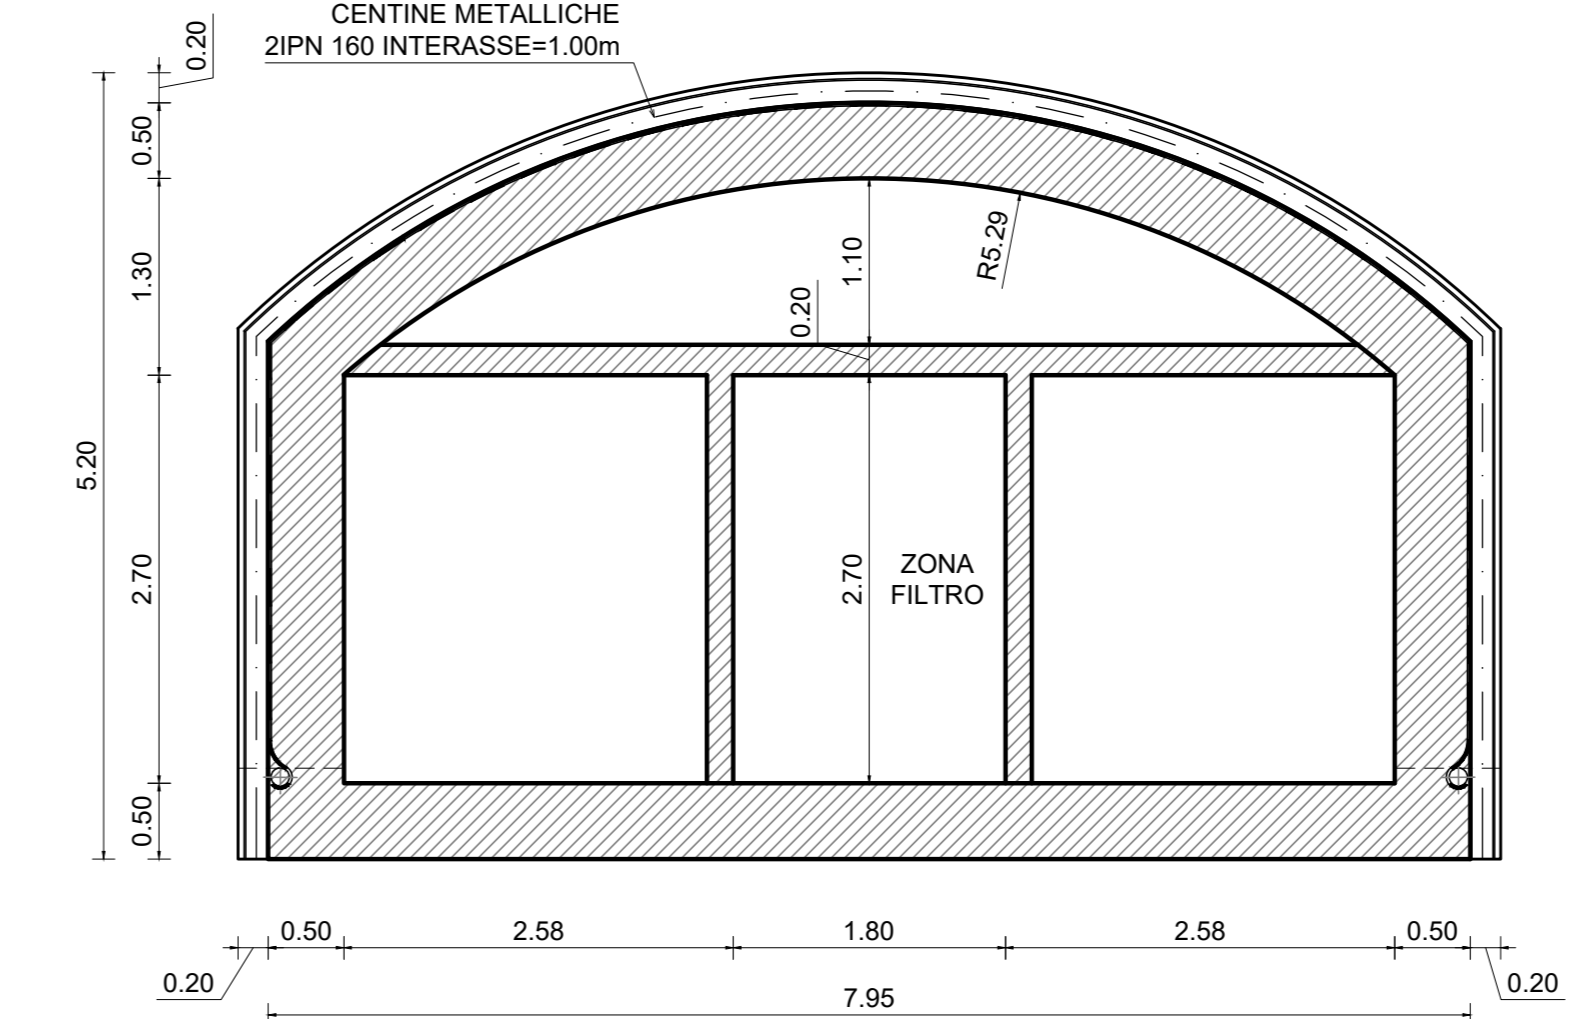

PARTICOLARE 1
SCALA 1:5
RISVOLTO IMPERMEABILIZZAZIONE

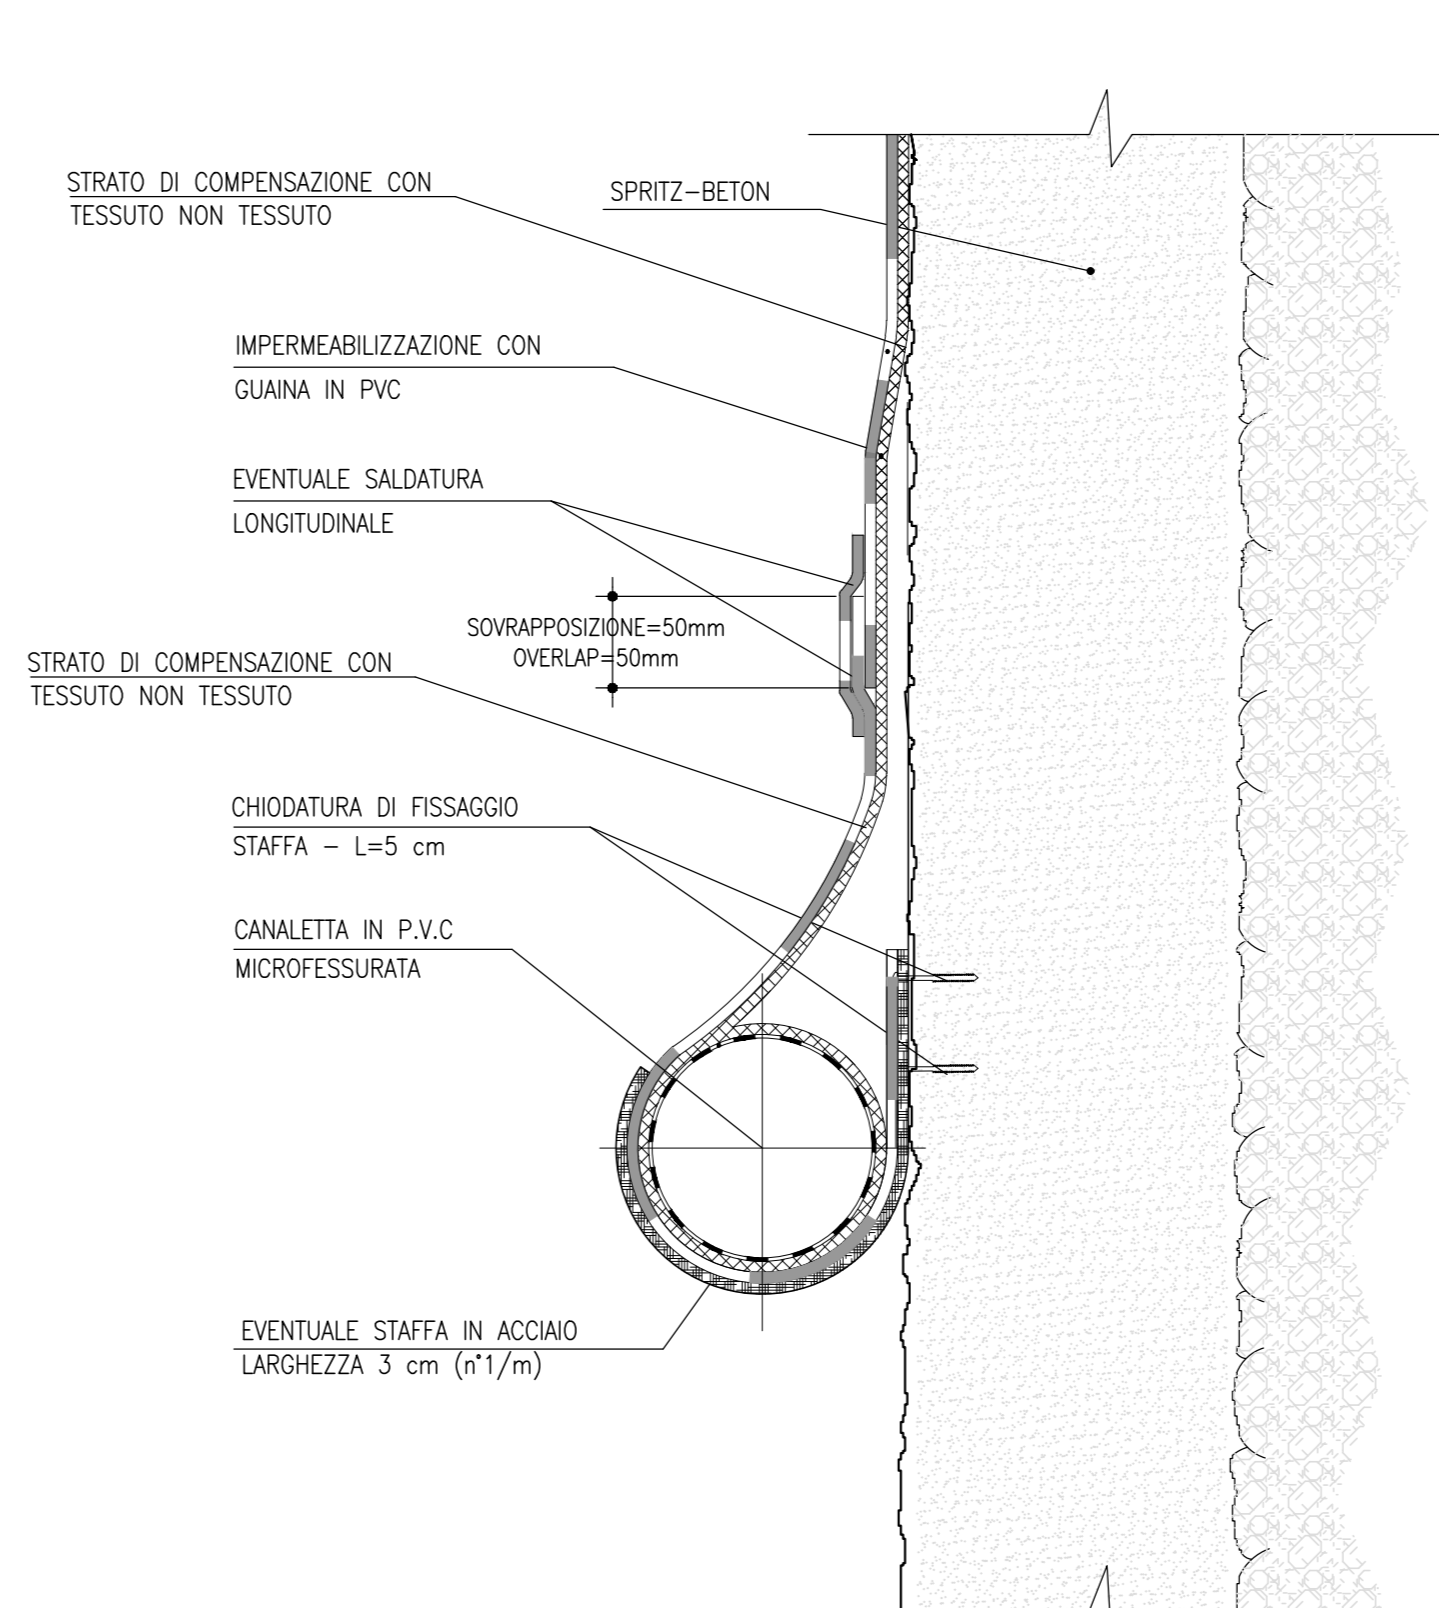

Sanas
GRUPPO FS ITALIANE
Direzione Progettazione e Realizzazione Lavori

S.G.C. E78 GROSSETO - FANO
Tratto Selci Lama (E45) - S. Stefano di Gaifa.
Adeguamento a 2 corsie del tratto della Variante di Urbania

PROGETTO DEFINITIVO

ANAS - DIREZIONE PROGETTAZIONE E REALIZZAZIONE LAVORI

COORDINATORE PER LA SICUREZZA IN FASE DI PROGETTAZIONE	Ing. Ambrogio Scattolon	PROGETTAZIONE ATI: (Mandatari)	GP INGENGERIA GESTIONE PROGETTI INGEGNERIA s.r.l.
Ing. Giuseppe Resto	Ordine Ingegneri Provincia di Roma n. 20629	Ing. Claudio Müller	Ordine Ingegneri Provincia di Roma n. 15754
IL GEOLOGO	Dot. Geol. Salvatore Marino	Ordine dei geologi della Regione Lazio n. 3069	
ISTITUTO	Arch. Pininf. Marco Calozza		

IL PROGETTISTA E RESPONSABILE DELL'INTEGRAZIONE DELLE PREVISIONI SPECIALISTICHE (DPR/207/10 ART 15 COMMA 1)

Dot. Ing. GIORGIO GUIDUCCI
Ordine Ingegneri Provincia di Roma n. 14035

GALLERIA
Galleria Urbania 1
Nicchione di accesso al by-pass
Carpenteria

CODICE PROGETTO	PROGETTO	LV. PROC.	ANNO	NOME FILE	REVISIONE	SCALA	
D) PAN247	D	22		T00GNO20STCP01_A	A	1:50	
D							
C							
B							
A	Emissione			Dic.'21	Rinaldi	Signorelli	Guiducci
REV.	DESCRIZIONE			DATA	REDATTO	VERIFICATO	APPROVATO