


Planimetria degli scavi
Imbocco SE Galleria "Urbania 1"



FARE RIFERIMENTO AL PROGETTO STRADALE PER LA SAGOMA DELLE SCARPATE DI SCAVO

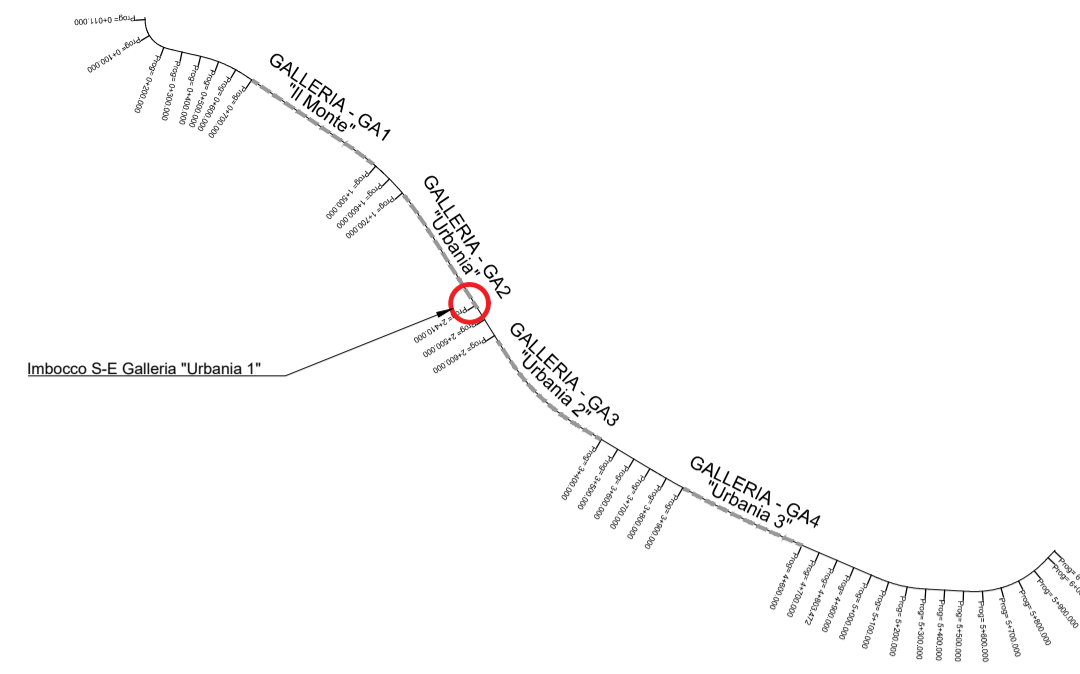

PIANTA CHIAVE

COORDINATE DI TRACCIAMENTO PLANIMETRICO PARATIE		
UTM WGS84 32N		
PUNTO	EST [m]	NORD [m]
P1	299203.92	4837706.47
P2	299189.84	4837726.88
P3	299212.93	4837743.39
P4	299227.10	4837720.83

NOTE:

- TUTTE LE DIMENSIONI SONO IN METRI SALVO DOVE DIVERSAMENTE SPECIFICATO.
- LE QUOTE ALTIMETRICHE SONO IN METRI E RIFERITE AL LIVELLO MEDIO MARE.
- LE COORDINATE SONO ESPRESSE IN METRI RIFERITE AL SISTEMA UTM WGS84.
- PER LE DIMENSIONI DEI TIRANTI E RELATIVE SPECIFICHE VEDI SPECIFICO ELABORATO



Direzione Progettazione e Realizzazione Lavori

S.G.C. E78 GROSSETO - FANO
Tratto Selci Lama (E45) - S. Stefano di Gaifa.
Adeguamento a 2 corsie del tratto della Variante di Urbania

PROGETTO DEFINITIVO

ANAS - DIREZIONE PROGETTAZIONE E REALIZZAZIONE LAVORI

COORDINATORE PER LA SICUREZZA IN FASE DI PROGETTAZIONE Ing. Giuseppe Resta Ordine Ingegneri Provincia di Roma n. 20629	I PROGETTISTI SPECIALISTICI Ing. Ambrogio Signarelli Ordine Ingegneri Provincia di Roma n. 25114 Ing. Moreno Panfilì Ordine Ingegneri Provincia di Perugia n. 2657 Ing. Claudio Wilner Ordine Ingegneri Provincia di Roma n. 15754	PROGETTAZIONE ATI: (Mandataria) GPI INGEGNERIA GESTIONE PROGETTI INGEGNERIA srl cooprogetti engeko AIM Scuola di Architettura e Ingegneria Moderna
IL GEOLOGO Dott. Geol. Salvatore Marino Ordine dei geologi della Regione Lazio n. 1069	IL PROGETTISTA E RESPONSABILE DELL'INTEGRAZIONE DELLE PRESTAZIONI SPECIALISTICHE. (DPR207/10 ART 15 COMMA 2) Dott. Ing. GIORGIO GUIDUCCI Ordine Ingegneri Provincia di Roma n. 14035	
VISTO: IL RESP. DEL PROCEDIMENTO Ing. Vincenzo Catone	VISTO: IL RESP. DEL PROGETTO Arch. Pianif. Marco Colazza	

OPERE D'ARTE MAGGIORI
Gallerie
Galleria Urbania 1
Imbocco Sud-Est - Planimetria degli scavi

CODICE PROGETTO		NOME FILE	REVISIONE	SCALA
PROGETTO	LN-PROG. ANNO	T00GA04OSTPE01_A	A	1:200
D	D 22	CODICE ELAB. T00GA04OSTPE01		
C				
B				
A	Emissione	Ottobre '21	Ragnacci	Panfilì
REV.	DESCRIZIONE	DATA	REDATTO	VERIFICATO APPROVATO
				Guiducci