





QUOTE PROGETTO	301.453	313.584	315.407	313.238	312.855	312.645	312.421	311.524	311.393	311.102	310.883	310.203	309.803	309.603	309.303	308.603	308.103	307.803	307.503	307.203	306.603	306.103	305.803	305.503	304.803	304.303	303.803	303.503	303.203	302.603	302.103	301.803	301.585	301.138													
QUOTE TERRENO	2560.00	2580.00	2600.00	2620.00	2640.00	2660.00	2680.00	2700.00	2720.00	2740.00	2760.00	2780.00	2800.00	2820.00	2840.00	2860.00	2880.00	2900.00	2920.00	2940.00	2960.00	2980.00	3000.00	3020.00	3040.00	3060.00	3080.00	3100.00	3120.00	3140.00	3160.00	3180.00	3200.00	3220.00	3240.00	3260.00	3280.00	3300.00	3320.00	3340.00	3360.00	3380.00	3400.00	3420.00	3440.00	3460.00	3480.00

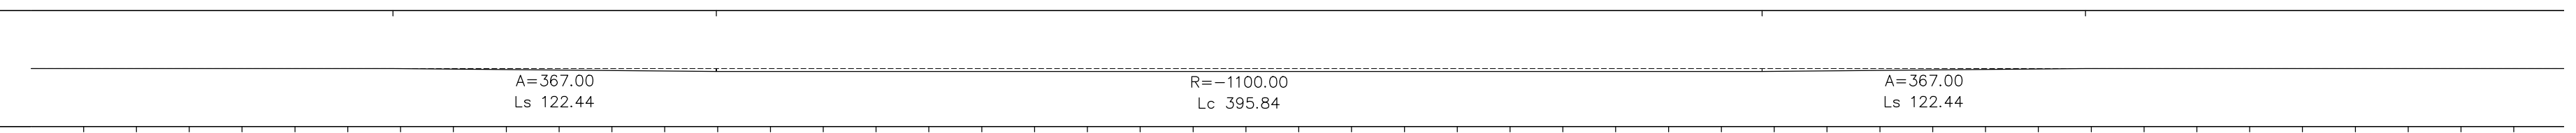

FORMAZIONE	Depositi eluvio-colluviali	MARNE	MARNE ARGILLOSE	ARENARE	MARNE - MARNE ARGILLOSE	ARENARE	MARNE - MARNE ARGILLOSE	ARENARE	MARNE - MARNE ARGILLOSE	ARENARE	Depositi di fans

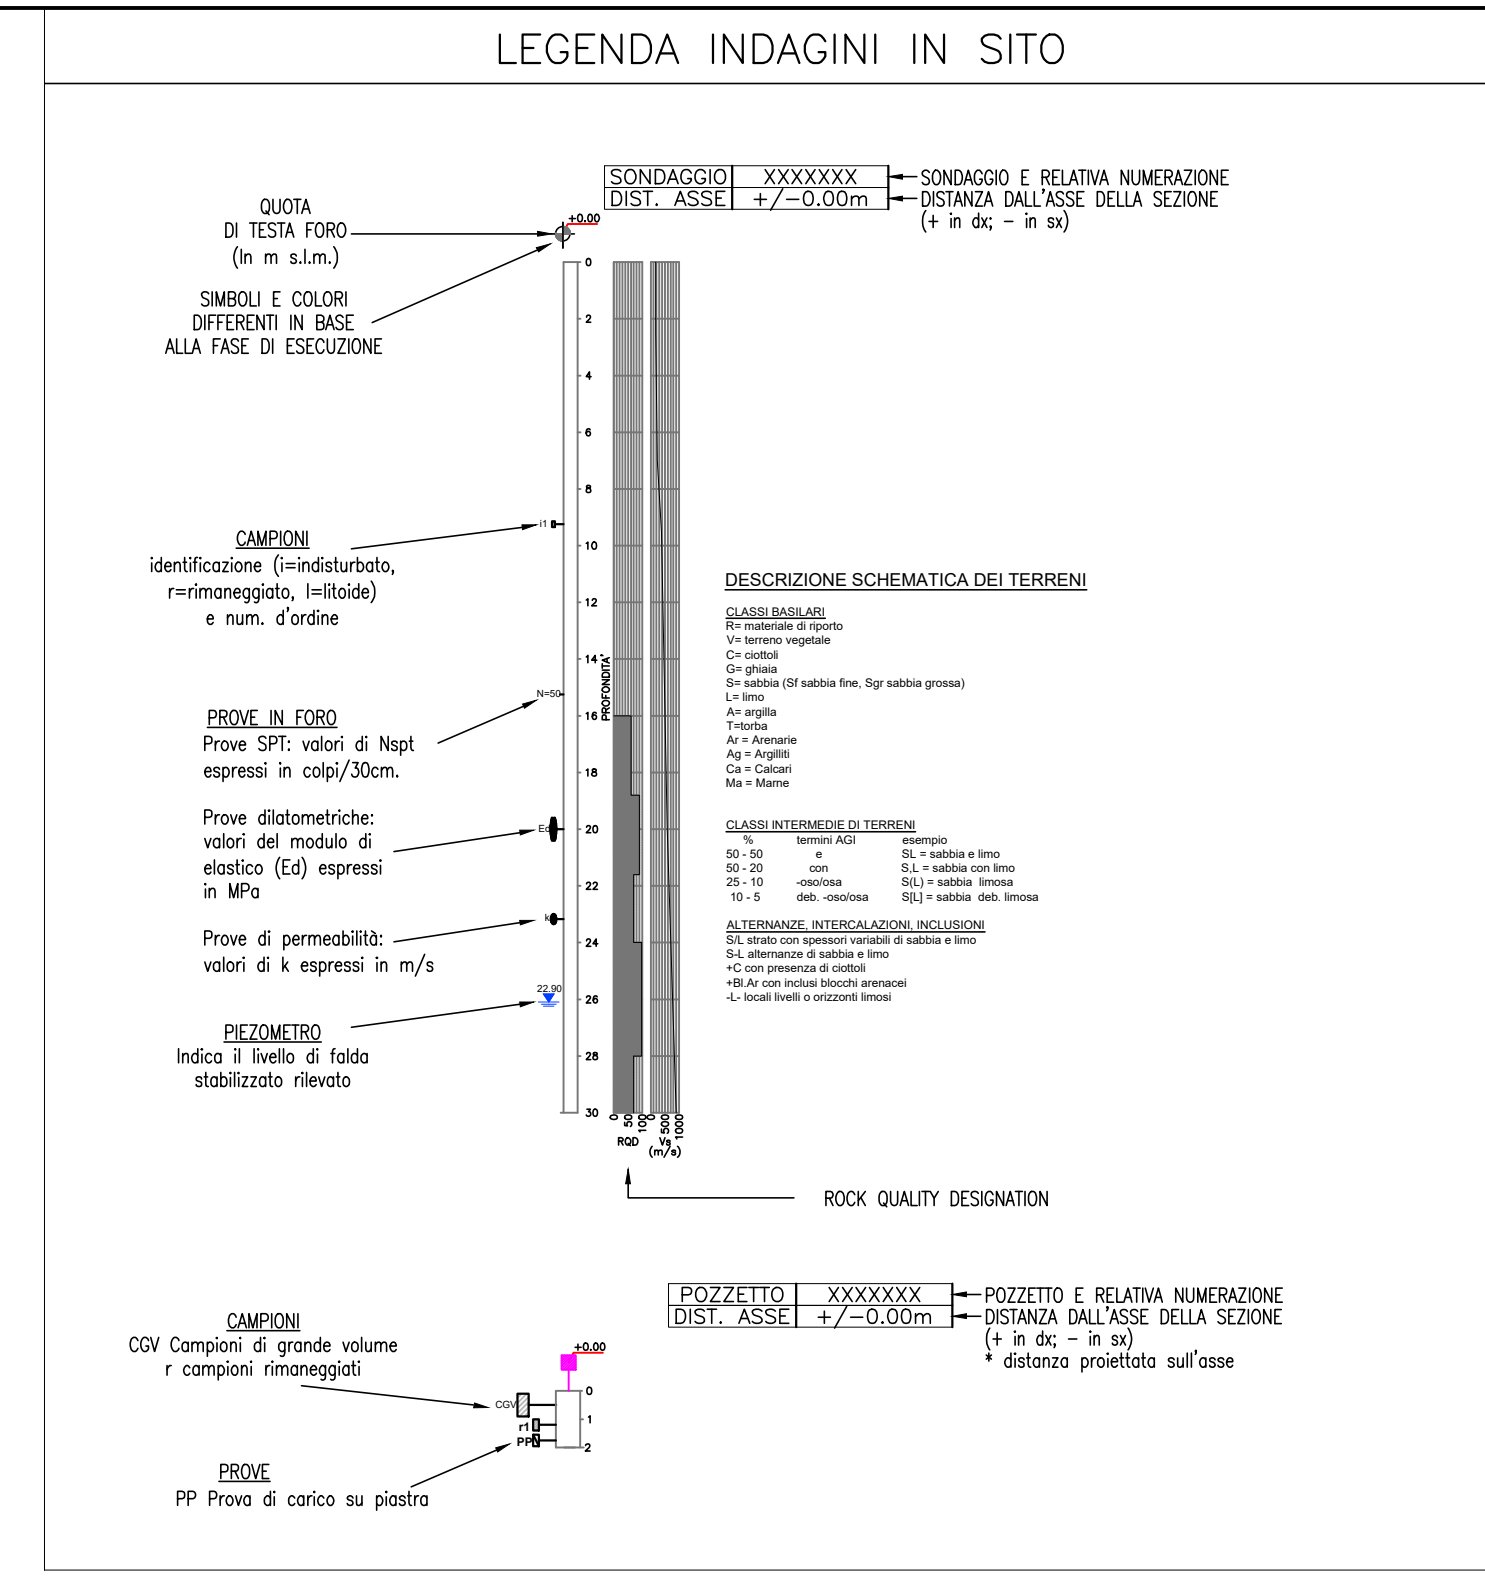

Galleria naturale Urbana 2	
L. applicazione	m
Sezione tipo A	359.4
Sezione tipo B1	111.0
Sezione tipo B2v	71.7
Sezione tipo C1	155.2
tot	697.3

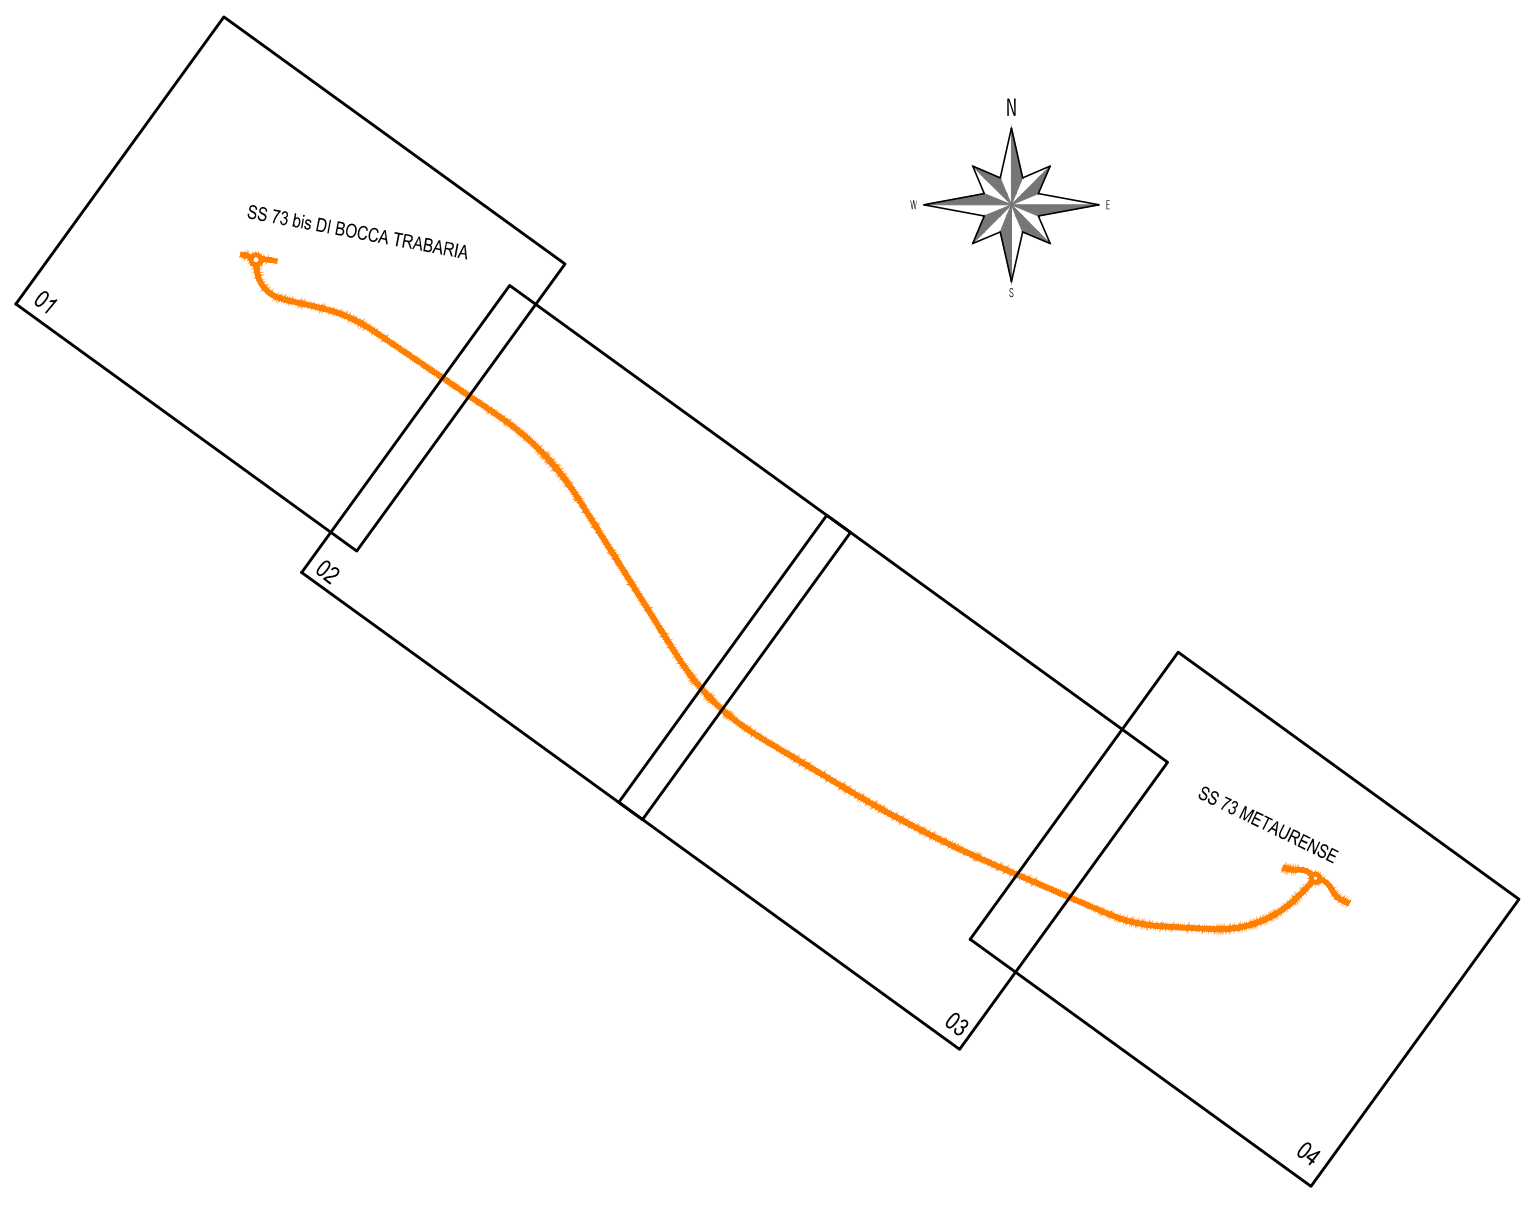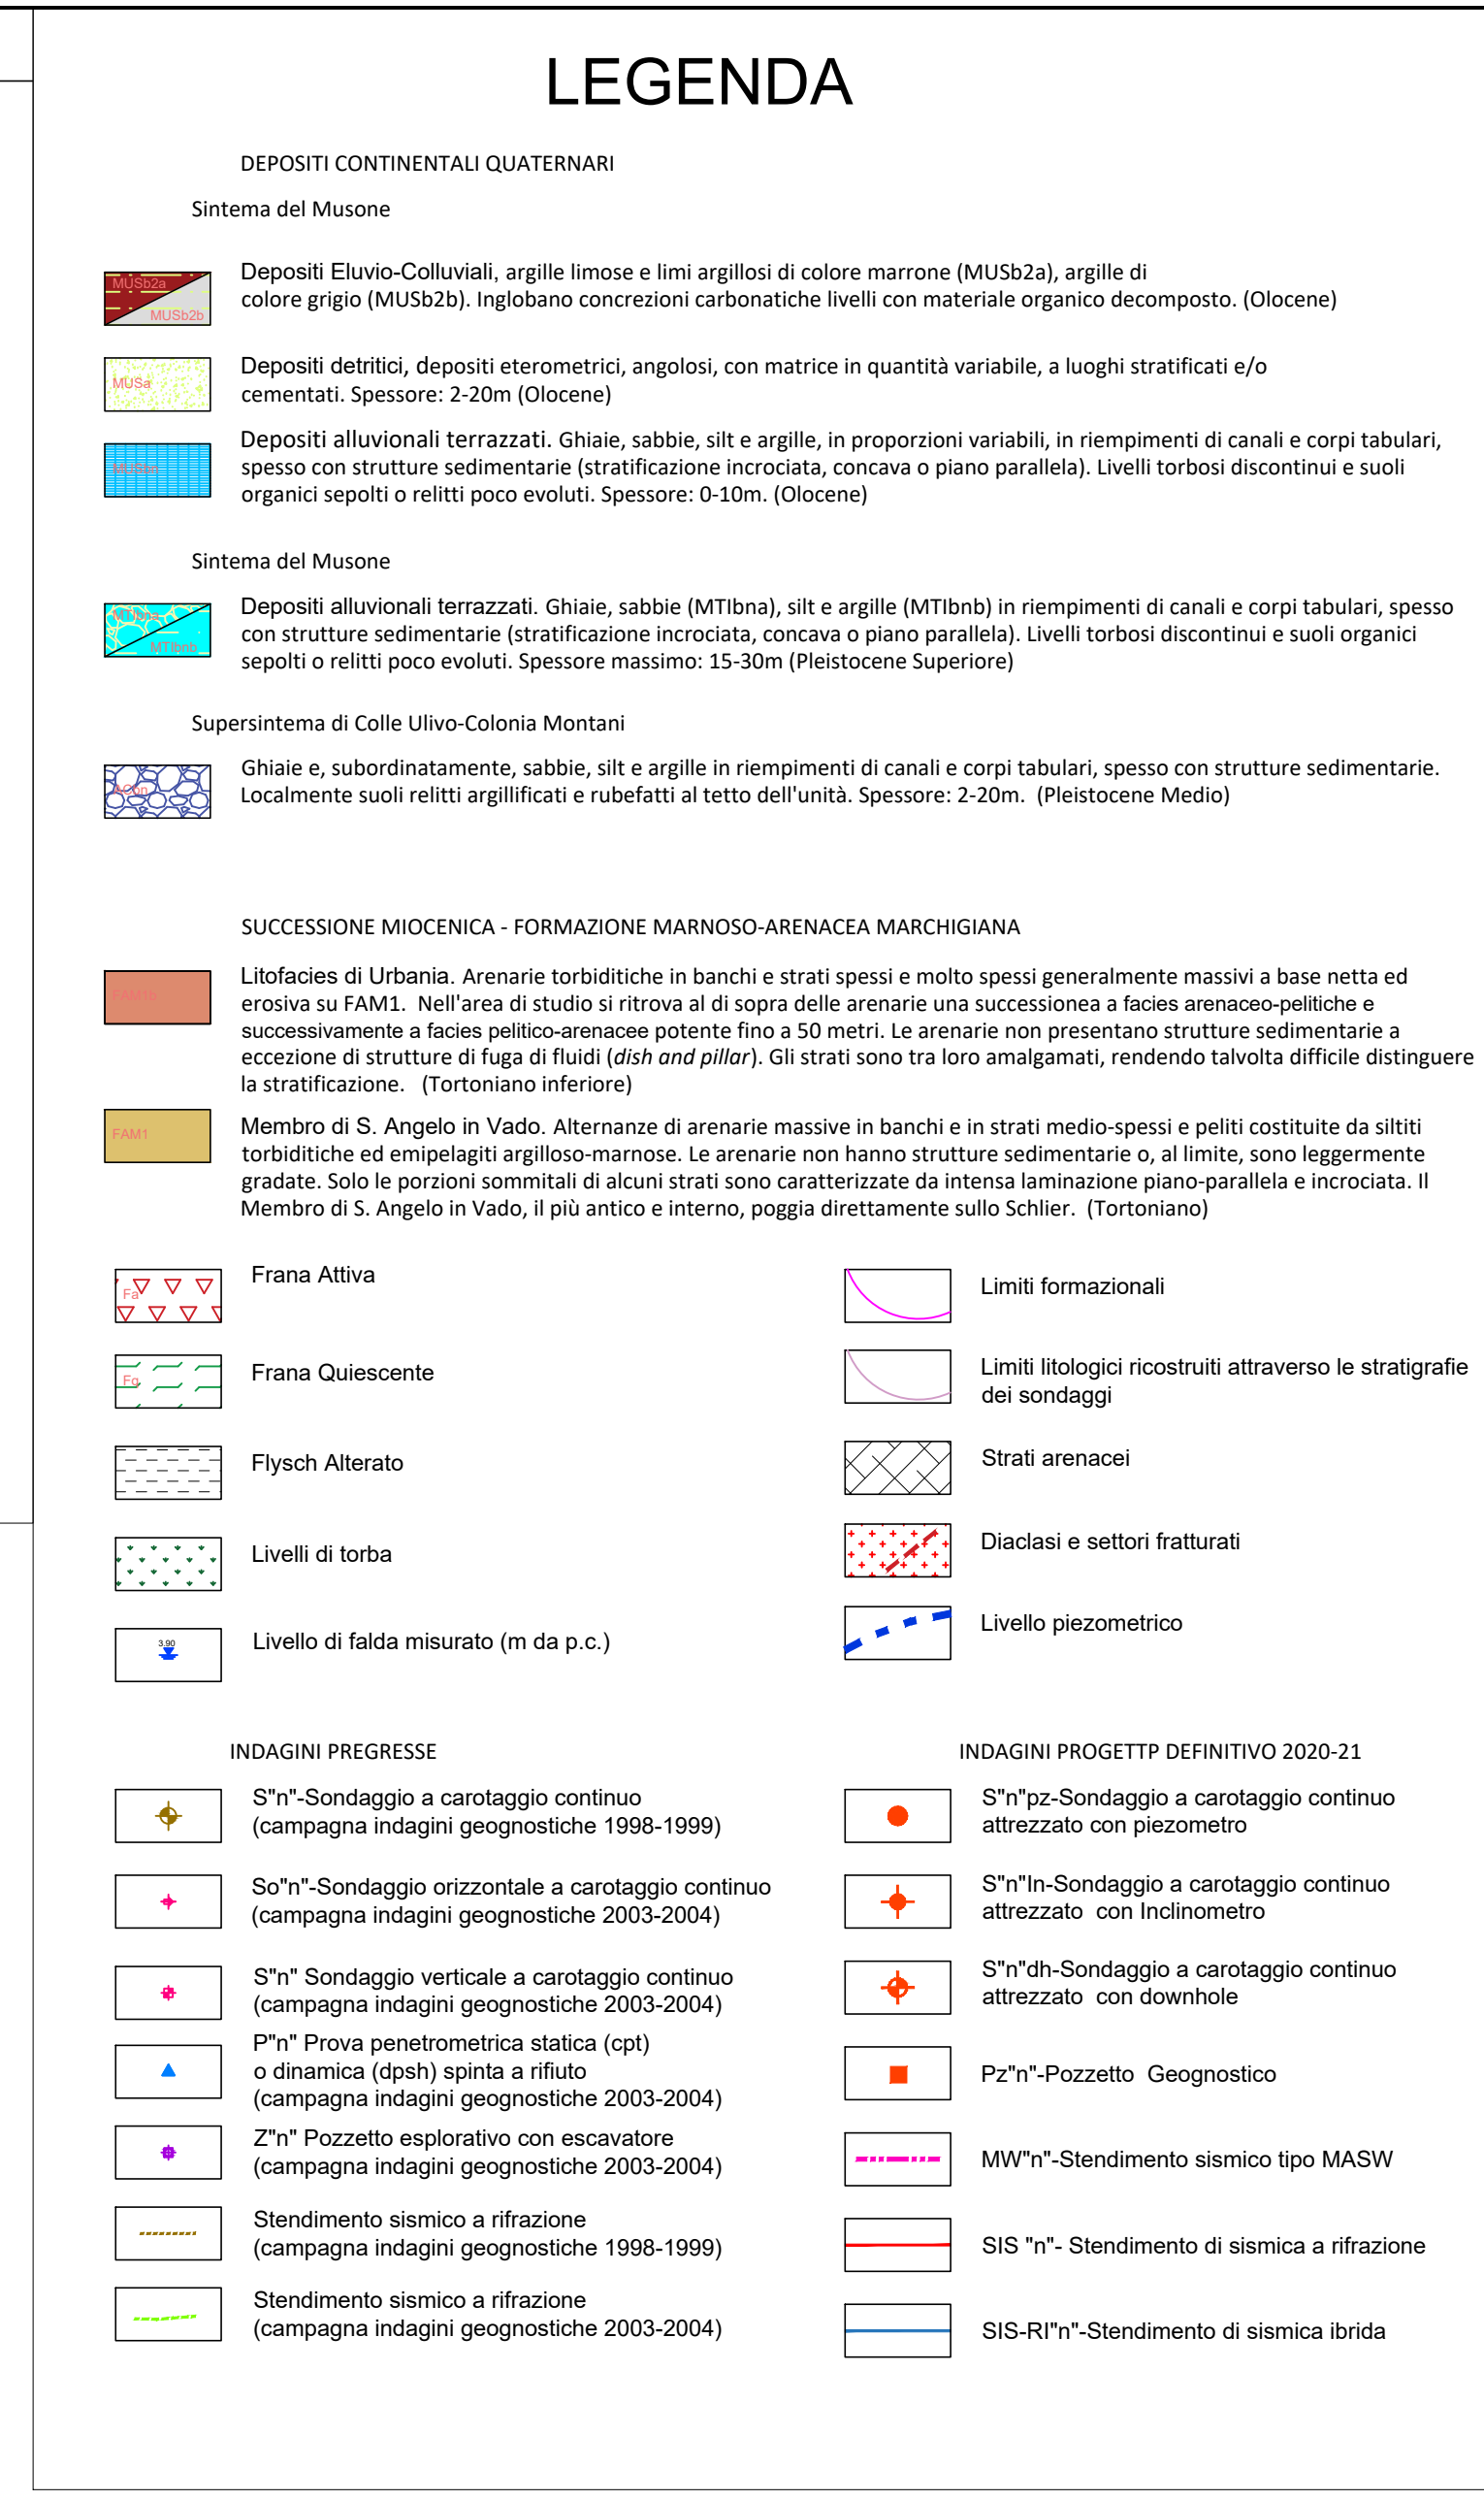

Sanas
GRUPPO FS ITALIANE
Direzione Progettazione e Realizzazione Lavori

S.G.C. E78 GROSSETO - FANO
Tratto Selci Lama (E45) - S. Stefano di Gaifa.
Adeguamento a 2 corsie del tratto della Variante di Urbana

PROGETTO DEFINITIVO

ANAS - DIREZIONE PROGETTAZIONE E REALIZZAZIONE LAVORI

COORDINATORE PER LA SICUREZZA IN FASE DI PROGETTAZIONE Ing. Giuseppe Resto Ordine Ingegneri Provincia di Roma n. 20629	1° PROGETTISTI SPECIALISTICI (Mandatari) Ing. Ambrogio Signorilli Ordine Ingegneri Provincia di Roma n. A35111 Ing. Moreno Panfilo Ordine Ingegneri Provincia di Perugia n. A2657	PROGETTAZIONE ATI: GPI INGEGNERIA GESTIONE PROGETTI INGEGNERIA s.r.l. costruttori engeko INGEGNERIA
IL GEODOLLO Dot. Gv. Salvatore Maffei Ordine dei Geometri della Regione Lazio n. 7040	Ing. Claudio Muller Ordine Ingegneri Provincia di Roma n. 15754	(Mandatari)
VISTO IL RESP. DEL PROCEDIMENTO Ing. Vincenzo Galone	Ing. Giuseppe Resto Ordine Ingegneri Provincia di Roma n. 20629	IL PROGETTISTA E RESPONSABILE DELL'INTEGRAZIONE DELLE PREVISIONI SPECIALISTICHE (DPR/207/20 ART. 15 COMMA 2°) Dot. Ing. GIORGIO GUIDUCCI Ordine Ingegneri Provincia di Roma n. 14035

OPERE D'ARTE MAGGIORI
Galleria Urbana 2
Profilo geotecnico/geomeccanico con indicazione delle sezioni tipo

CODICE PROGETTO	NOVE FILE	T00GNO30STFG01_B	REVISIONE	SCALA
PROGETTO DIPAN247	UV.PROC. ANNO D 22			
ELAB.	T00GNO30STFG01		B	1:2.000/200

REV.	DESCRIZIONE	DATA	REDATTO	VERIFICATO	APPROVATO
D					
C					
B	Rev. It.U.0039705 24/01/22 e It.U.0057794 01/02/22	Feb./22	Signorilli	Guiducci	Guiducci
A	Emissione	Dic./21	Leonardi	Signorilli	Guiducci