




**SEZIONE A-A**  
SCALA 1:50  
SEZIONE TRASVERSALE - CARPENTERIA

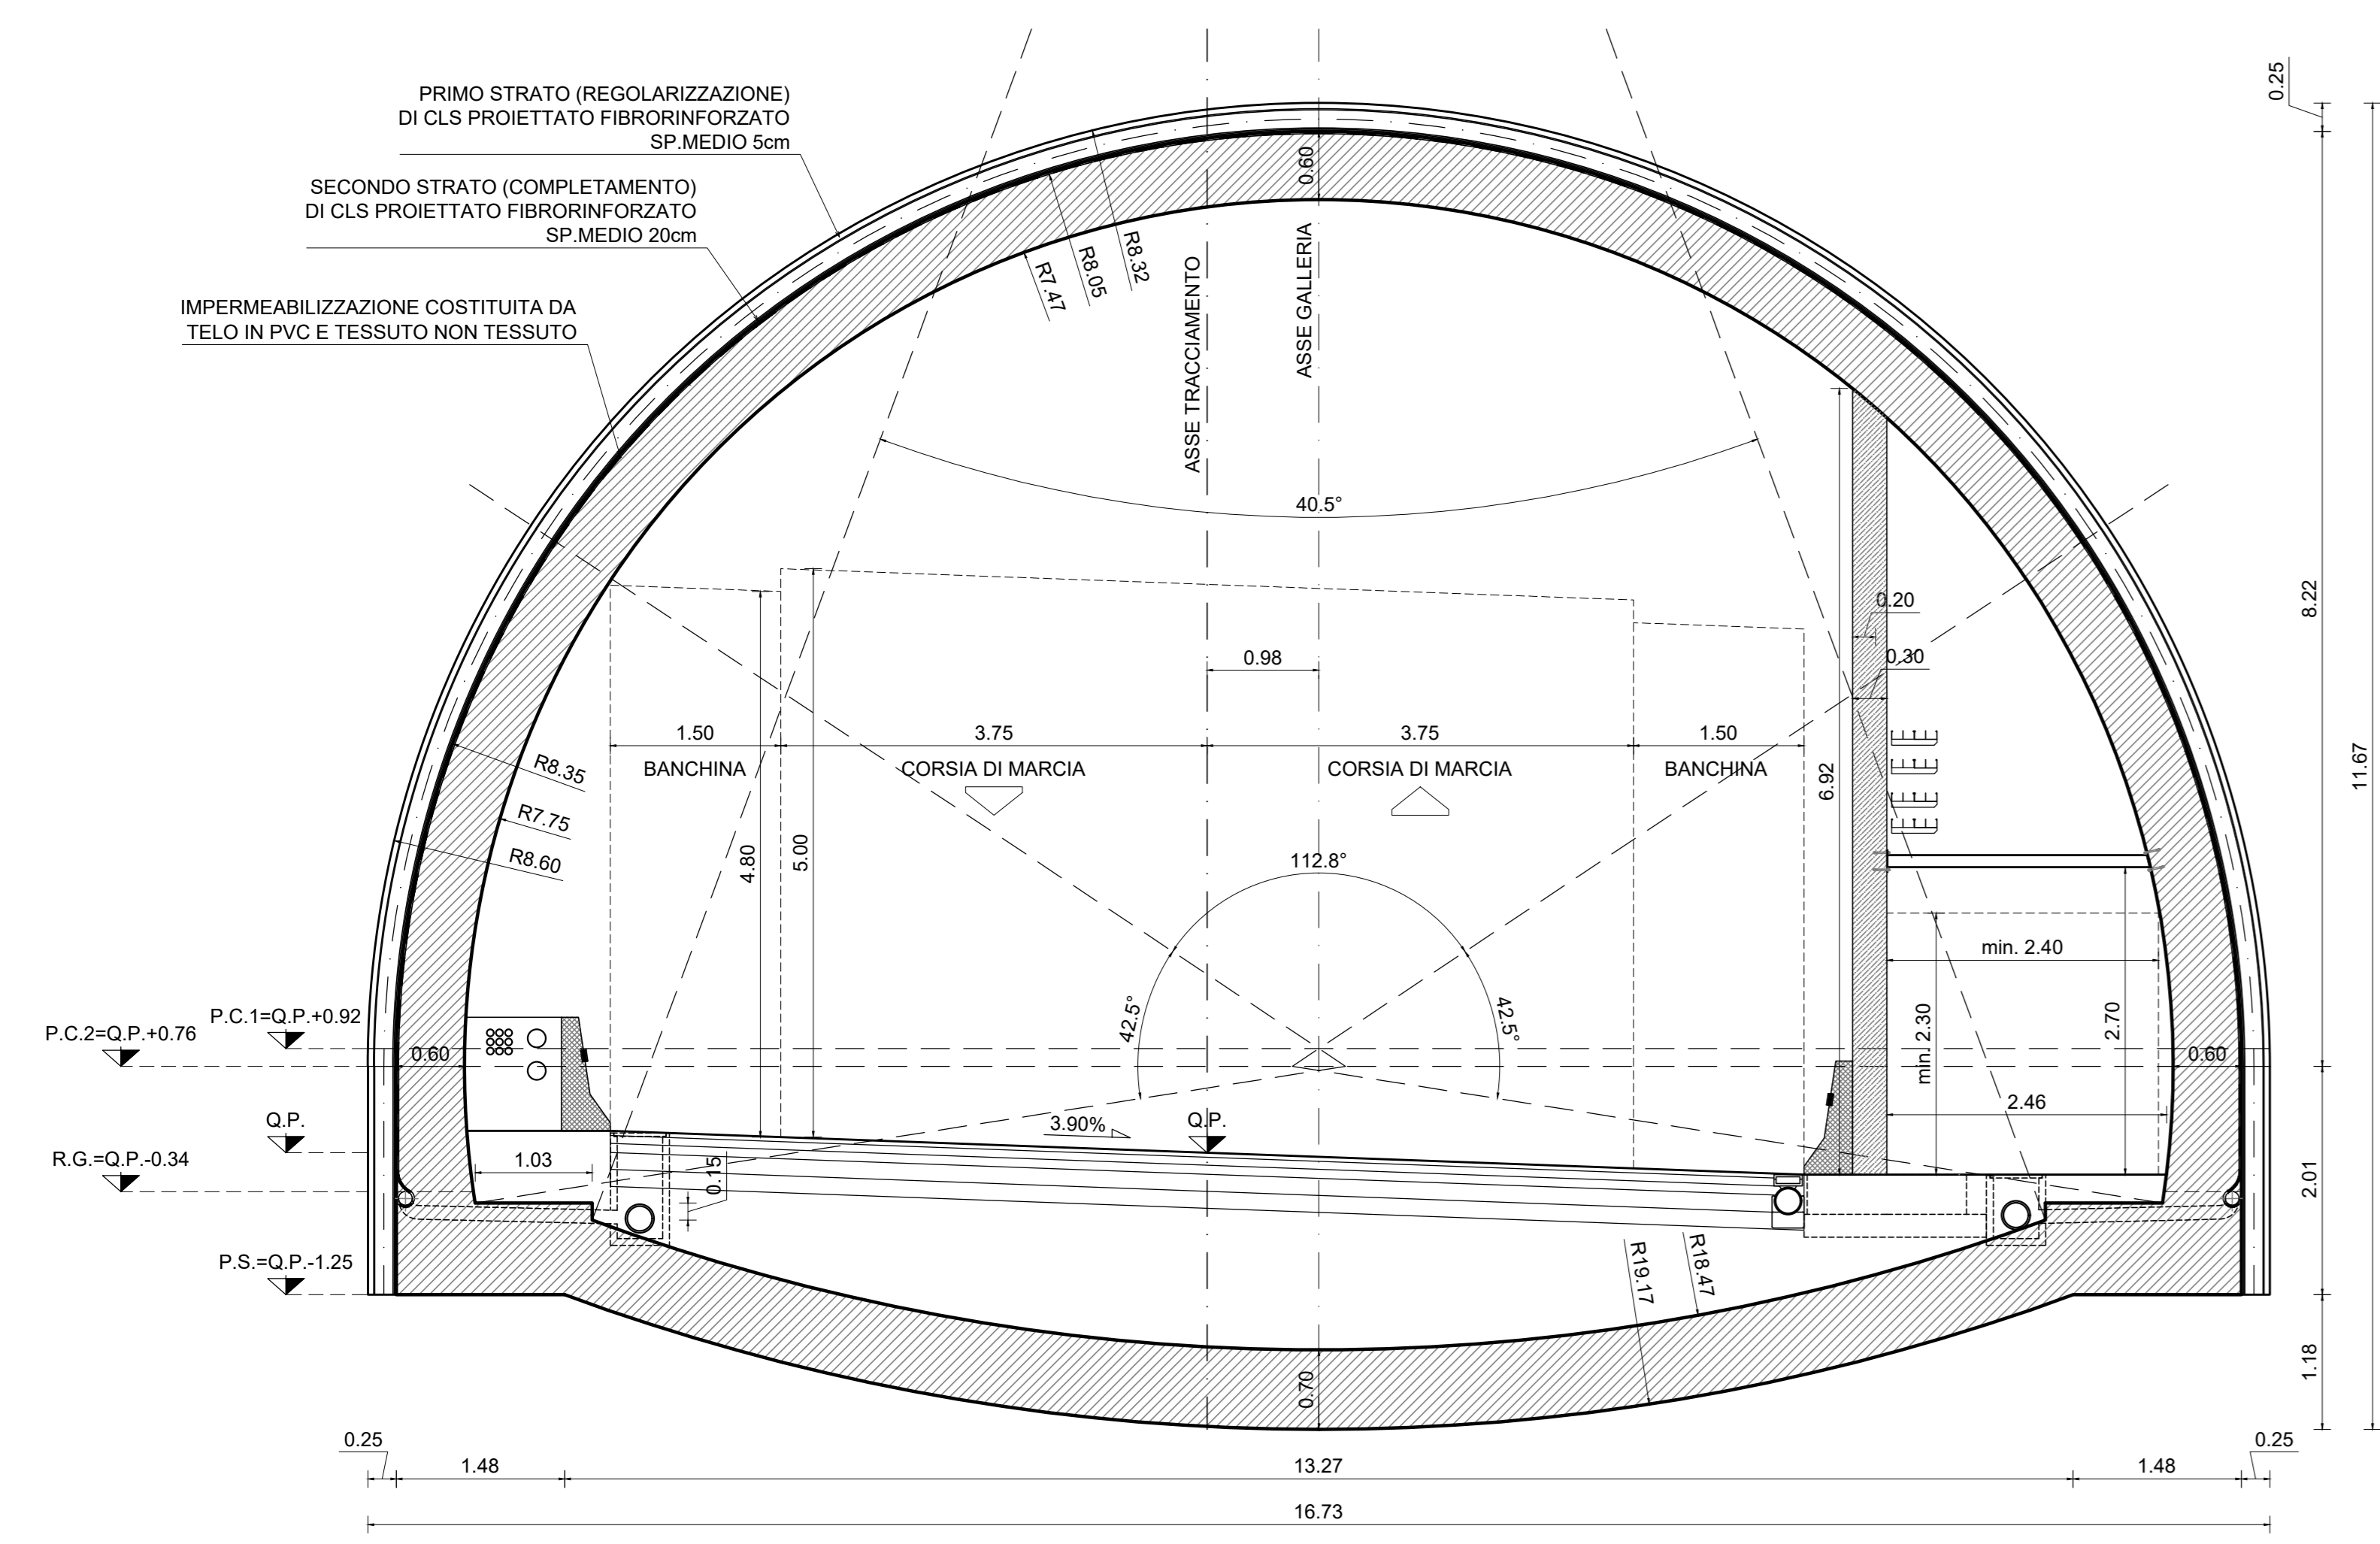


**SEZIONE C-C**  
SCALA 1:50  
SEZIONE TRASVERSALE - CARPENTERIA

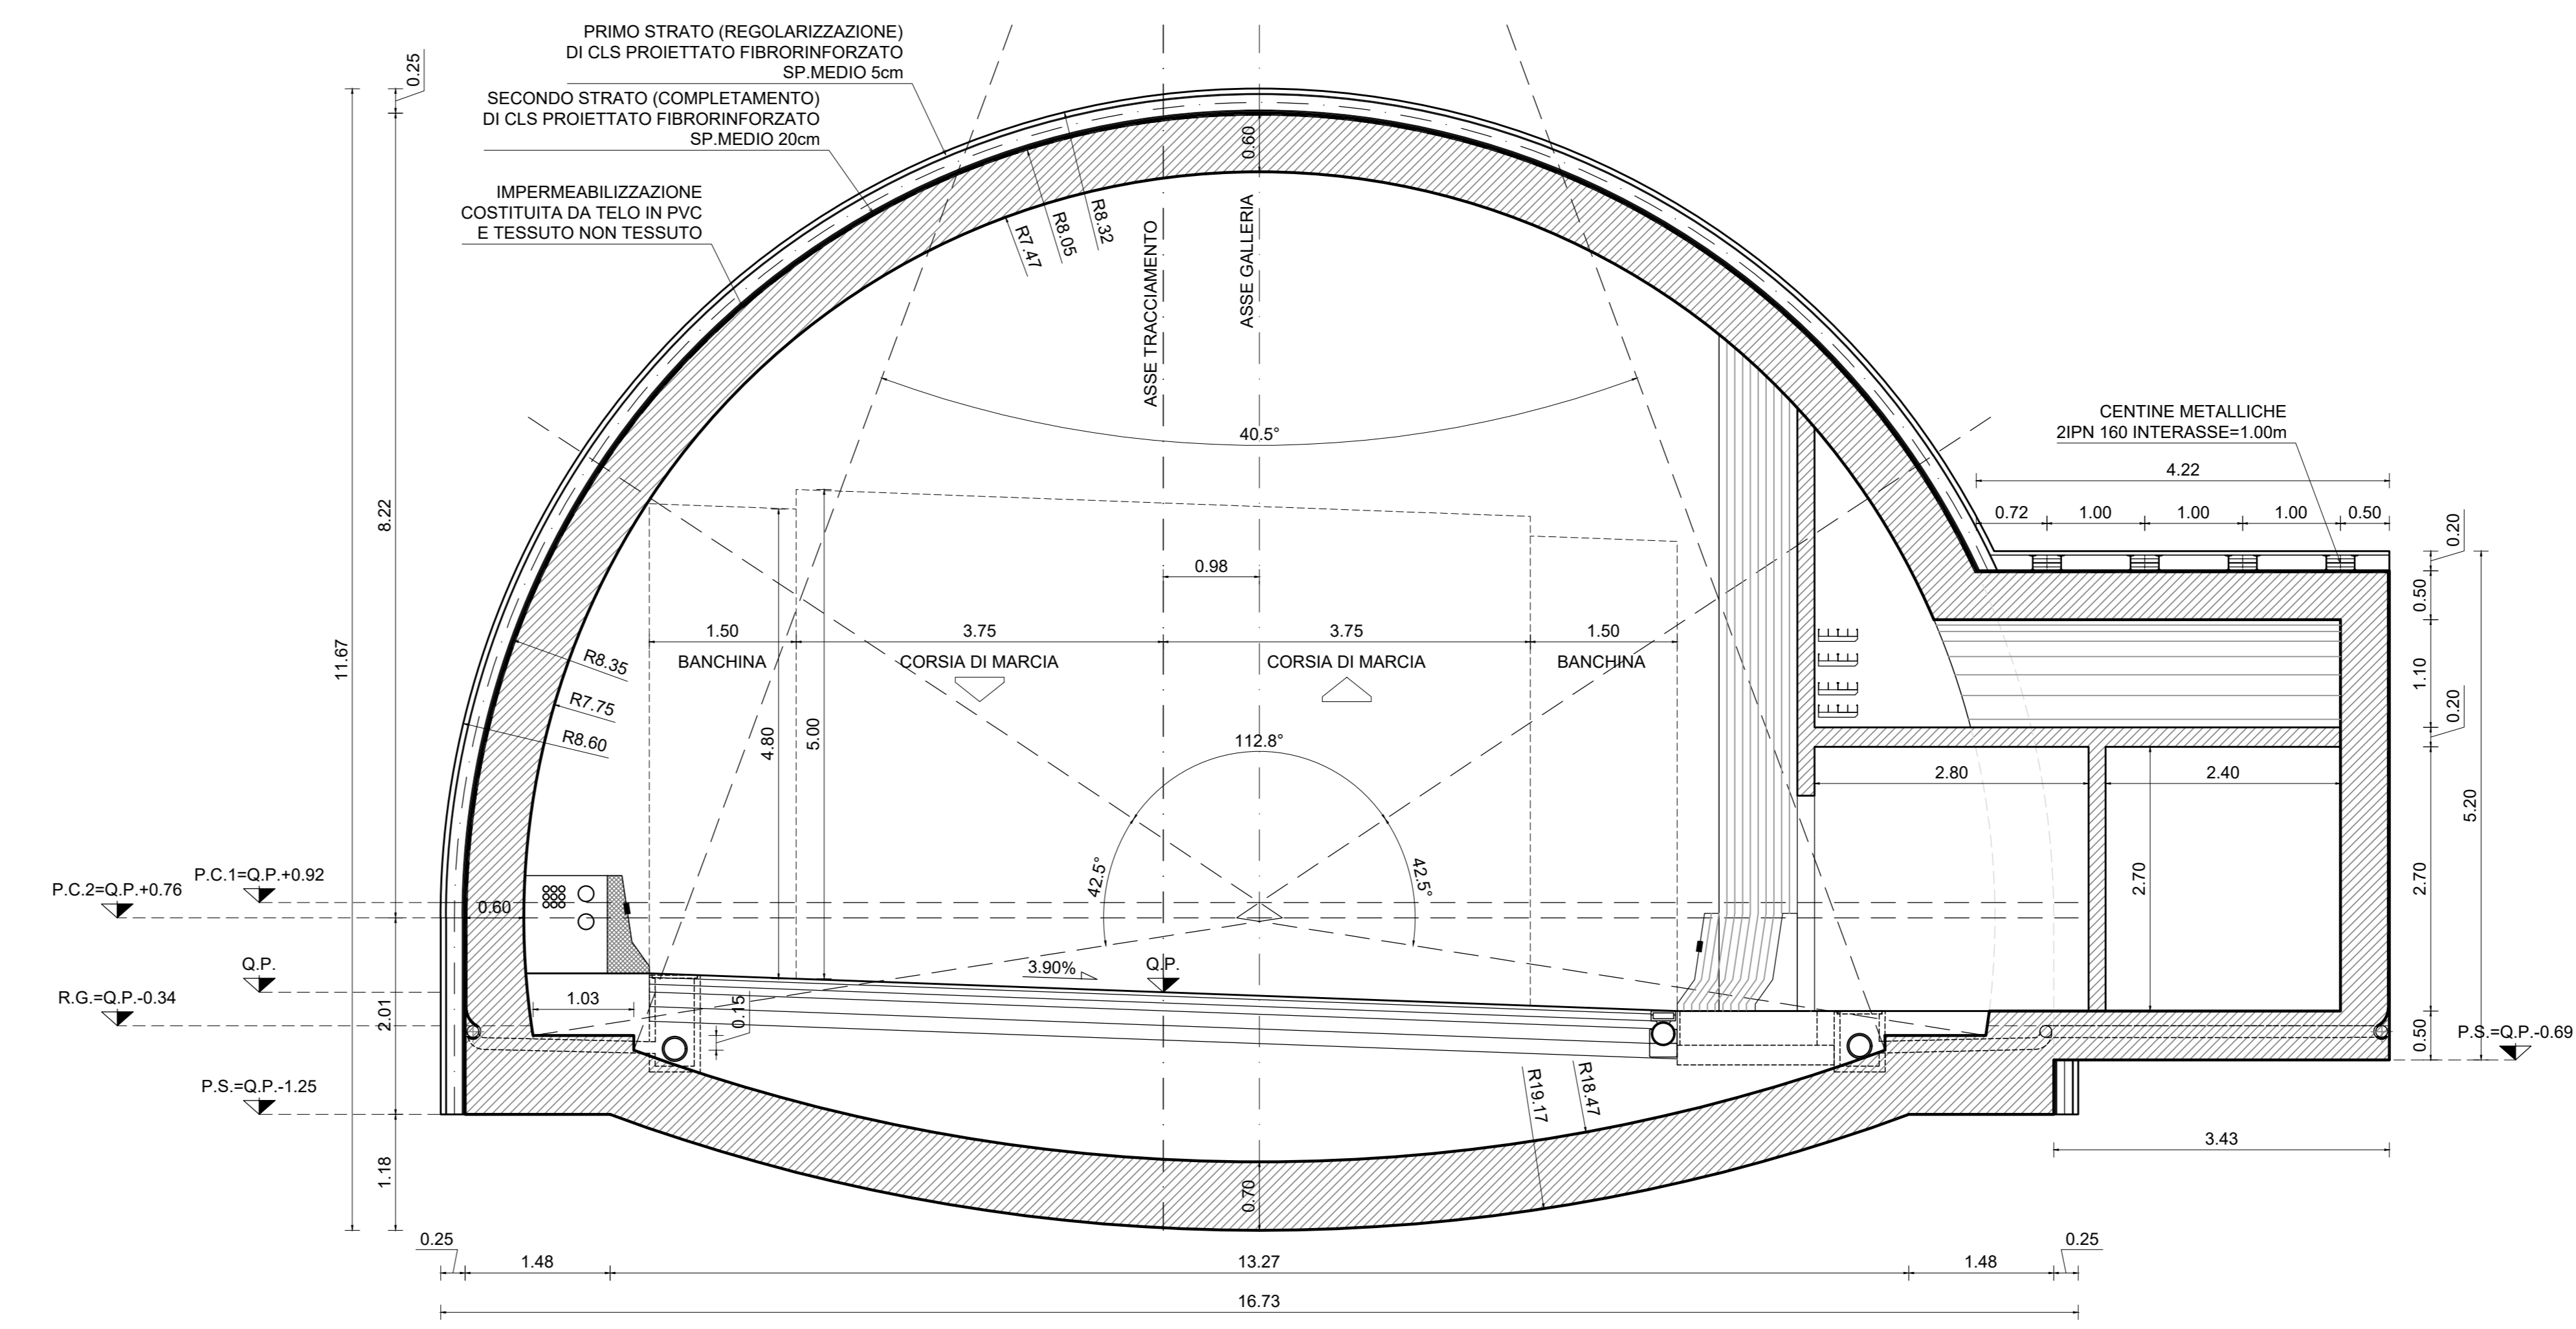


**PIANTA DI INGRESSO AL CUNICOLO**  
SCALA 1:50  
CARPENTERIA

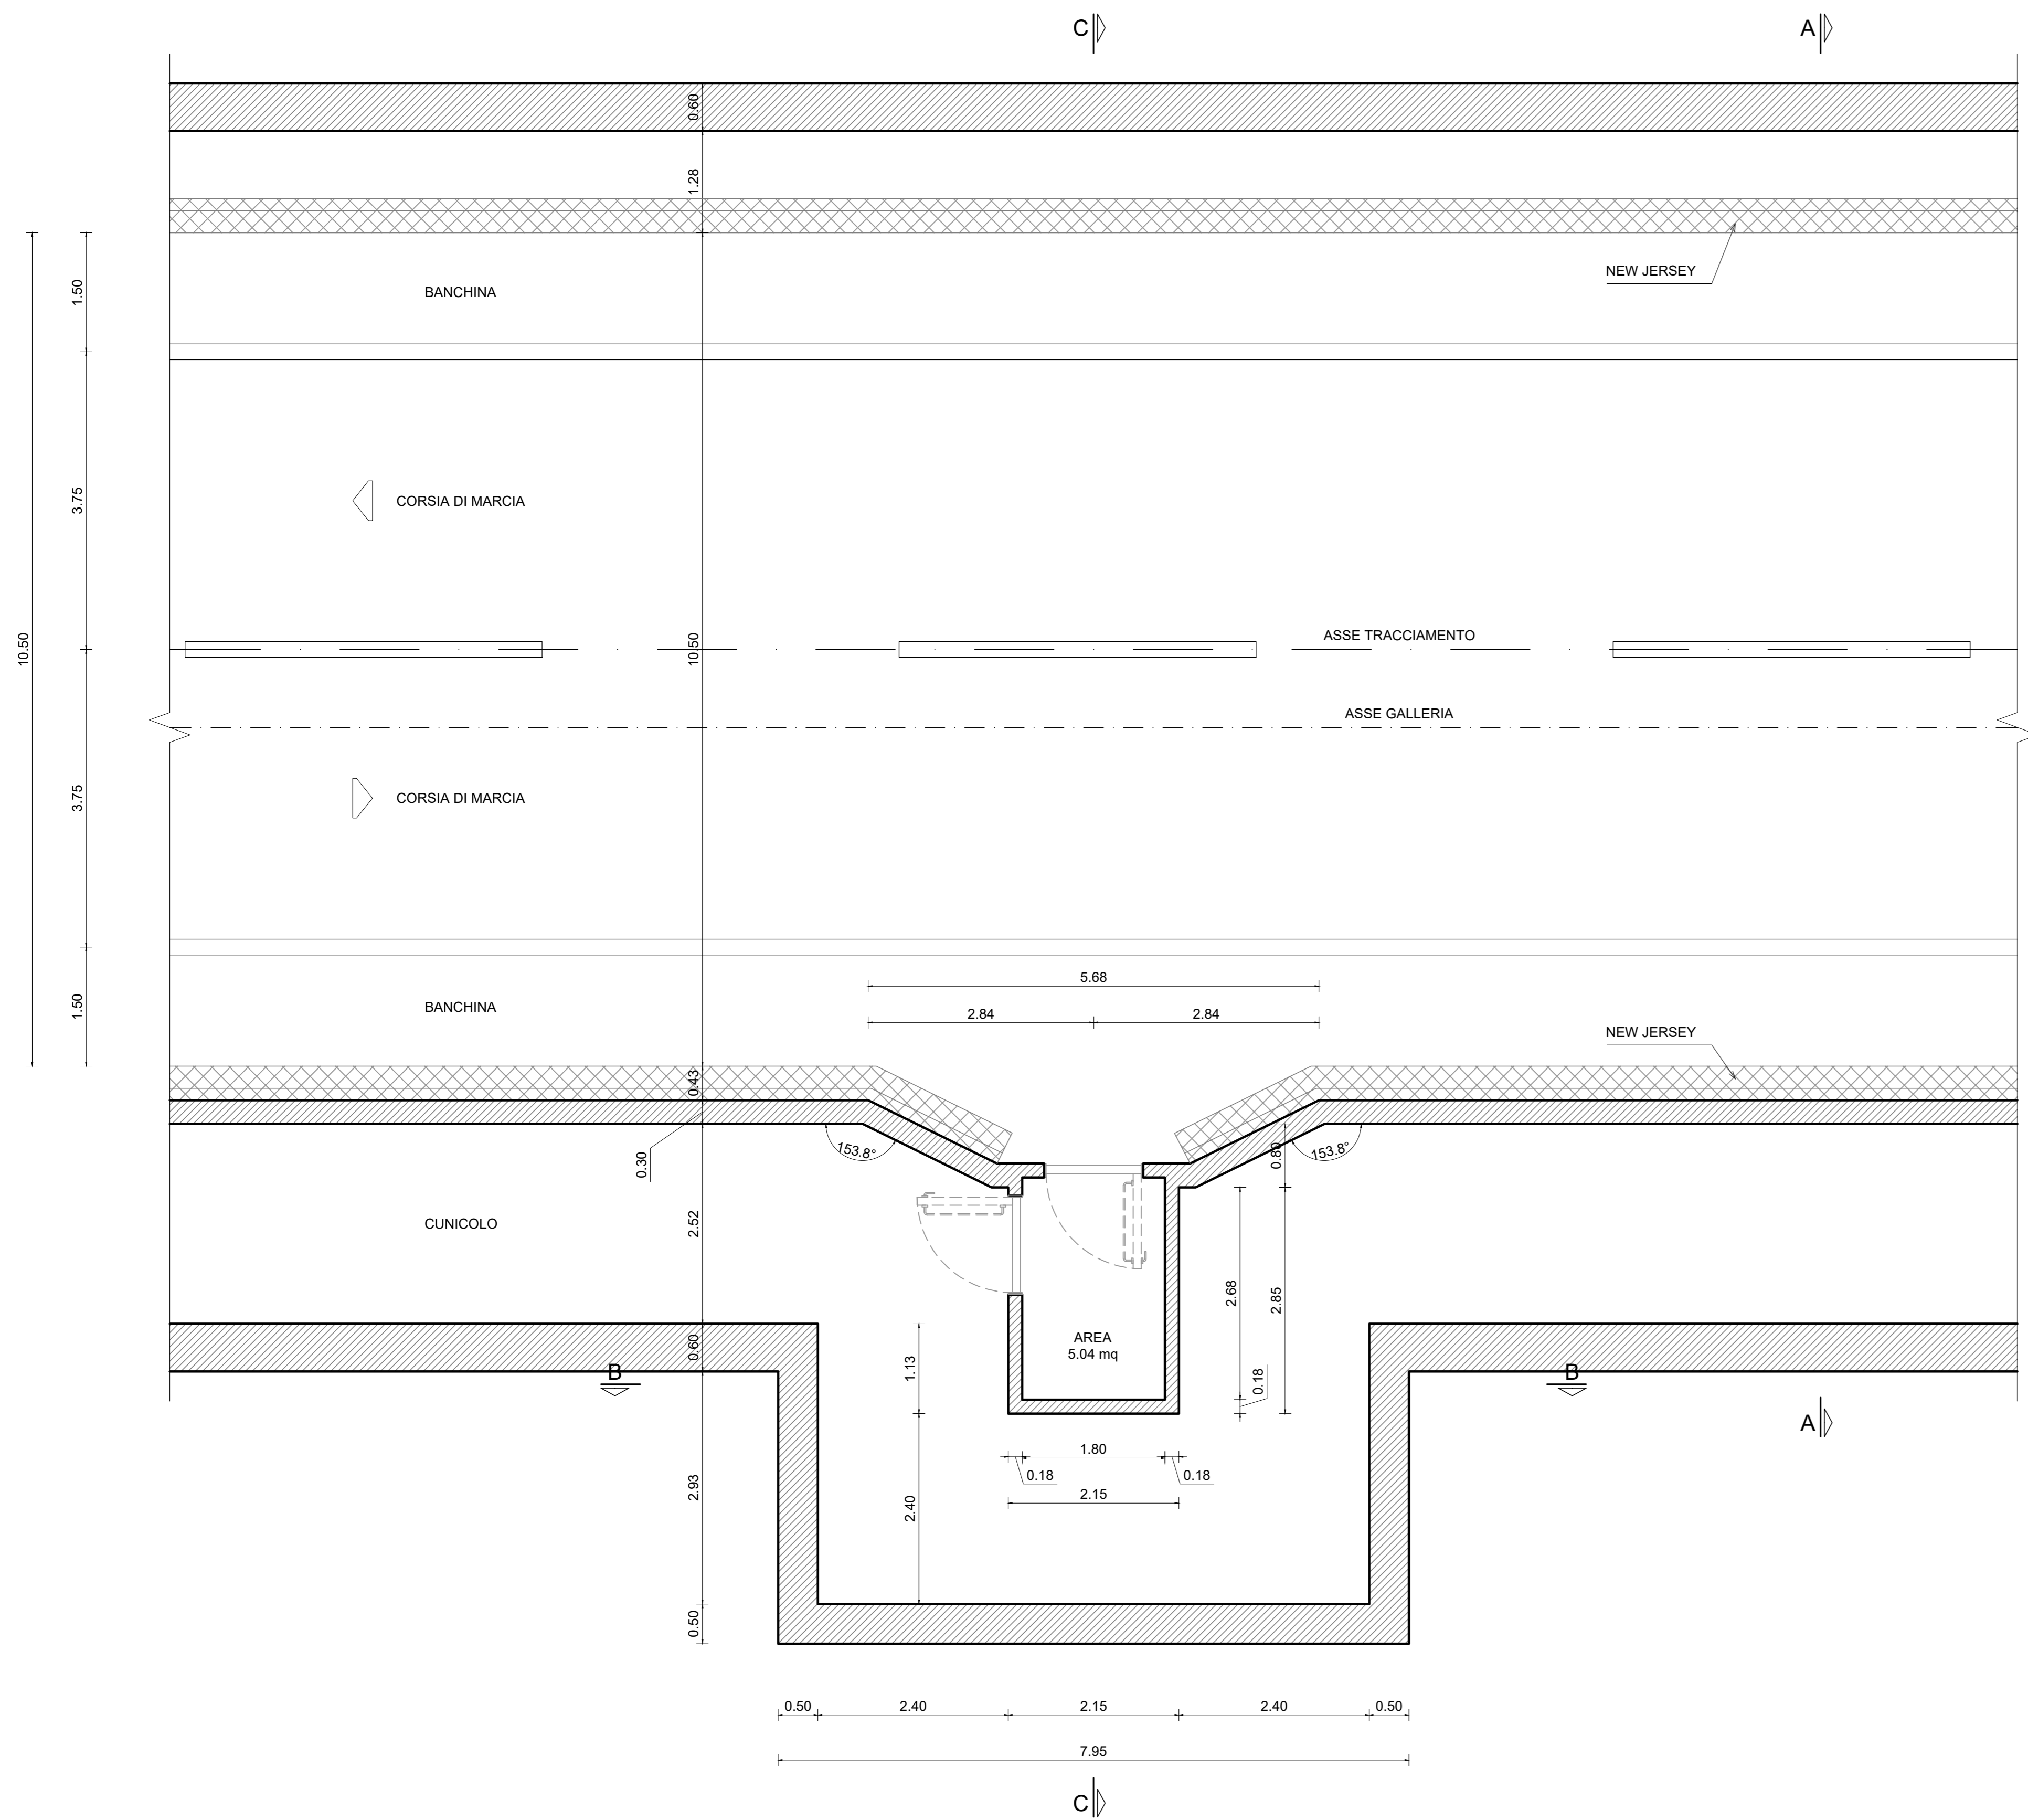

**SEZIONE B-B**  
SCALA 1:50  
SEZIONE TRASVERSALE - CARPENTERIA

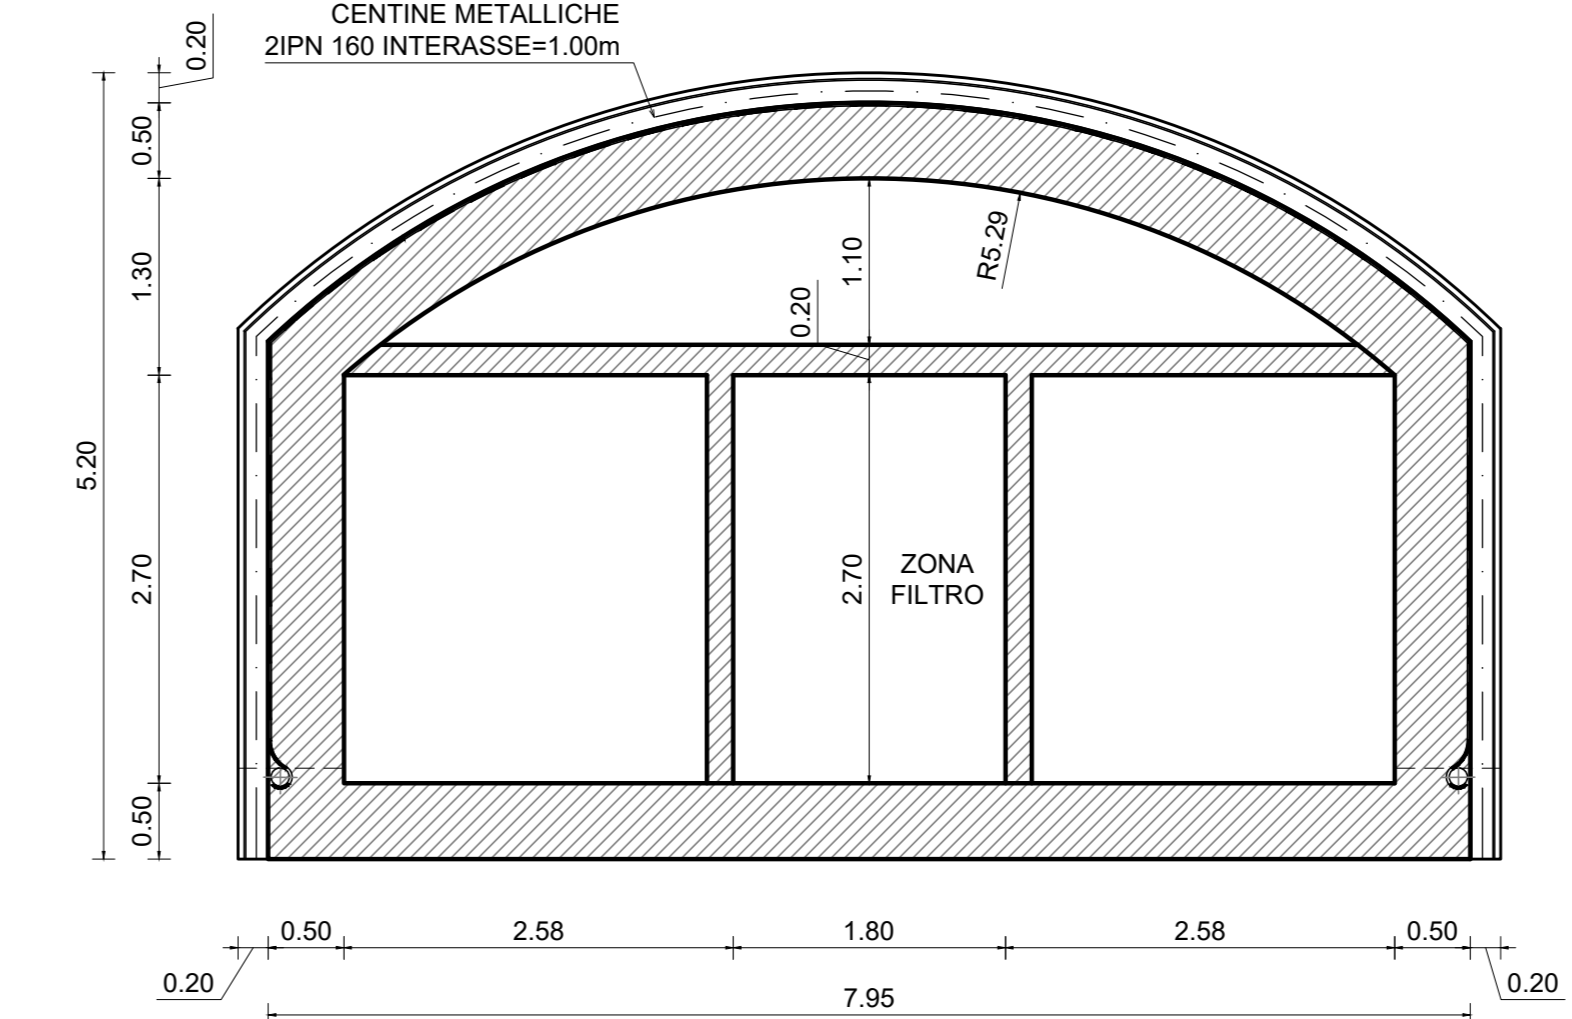

**PARTICOLARE 1**  
SCALA 1:5  
RISVOLTO IMPERMEABILIZZAZIONE

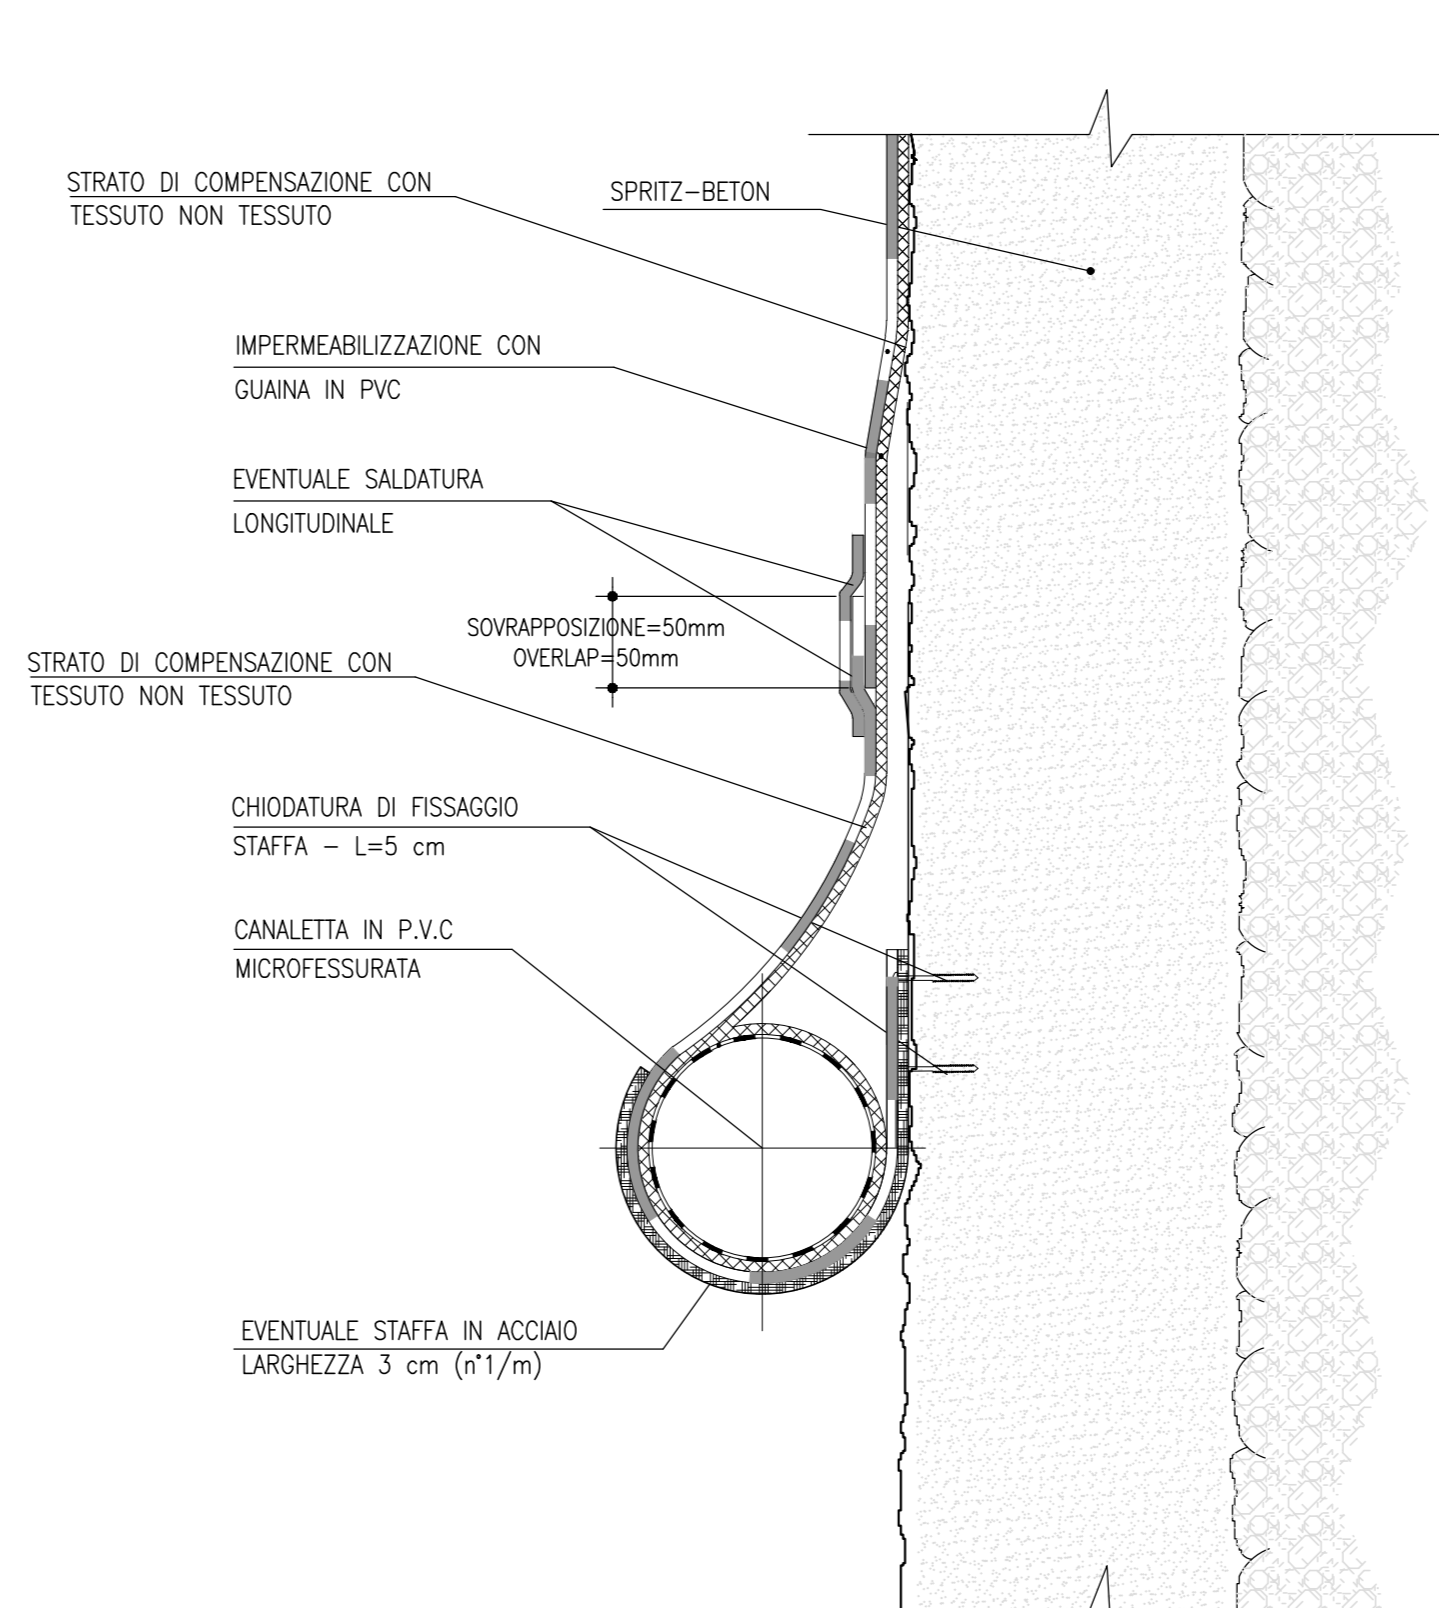

**Sanas**  
GRUPPO FS ITALIANE  
Direzione Progettazione e Realizzazione Lavori

**S.G.C. E78 GROSSETO - FANO**  
Tratto Selci Lama (E45) - S. Stefano di Gaifa.  
Adeguamento a 2 corsie del tratto della Variante di Urbania

**PROGETTO DEFINITIVO**  
ANAS - DIREZIONE PROGETTAZIONE E REALIZZAZIONE LAVORI

COORDINATORE PER LA SICUREZZA IN FASE DI PROGETTAZIONE Ing. Giuseppe Resto Ordine Ingegneri Provincia di Roma n. 20629	1 PROGETTISTI SPECIALISTICI (Mandatari) Ing. Ambrogio Scattolon Ordine Ingegneri Provincia di Roma n. 20629 Ing. Moreno Scattolon Ordine Ingegneri Provincia di Perugia n. A2629	PROGETTAZIONE ATI: Ing. Claudio Müller Ordine Ingegneri Provincia di Roma n. 15754	<b>GPI INGEGNERIA</b> GESTIONE PROGETTI INGEGNERIA s.r.l. <b>costruttori</b> <b>engeko</b> DIREZIONE PROGETTAZIONE E REALIZZAZIONE LAVORI
IL GEOLOGO Dott. Geol. Salvatore Marino Ordine dei geologi della Regione Lazio n. 3069	IL RESPONSABILE DELL'INTEGRAZIONE E DELLE PRESTAZIONI SPECIALISTICHE (DPR/207/20 ART 15 COMMA 1) Dott. Ing. GIORGIO GUIDUCCI Ordine Ingegneri Provincia di Roma n. 14035	IL PROGETTISTA E RESPONSABILE DELL'INTEGRAZIONE E DELLE PRESTAZIONI SPECIALISTICHE (DPR/207/20 ART 15 COMMA 1) Dott. Ing. GIORGIO GUIDUCCI Ordine Ingegneri Provincia di Roma n. 14035	

**GALLERIE**  
Galleria Urbania 2  
Nicchione di accesso al by-pass  
Carpenteria

CODICE PROGETTO	NOME FILE	REVISIONE	SCALA
DPAN247	TOOGNO3OSTCP01_A	A	1:50
D			
C			
B			
A	Emissione	Dic.'21	Rinaldi Signorelli Guiducci
REV.	DESCRIZIONE	DATA	REDATTO VERIFICATO APPROVATO