


SEZIONE TIPO B1  
SCALA 1:50  
SEZIONE TRASVERSALE - SCAVO



1/2 SEZIONE MINIMA

1/2 SEZIONE MASSIMA

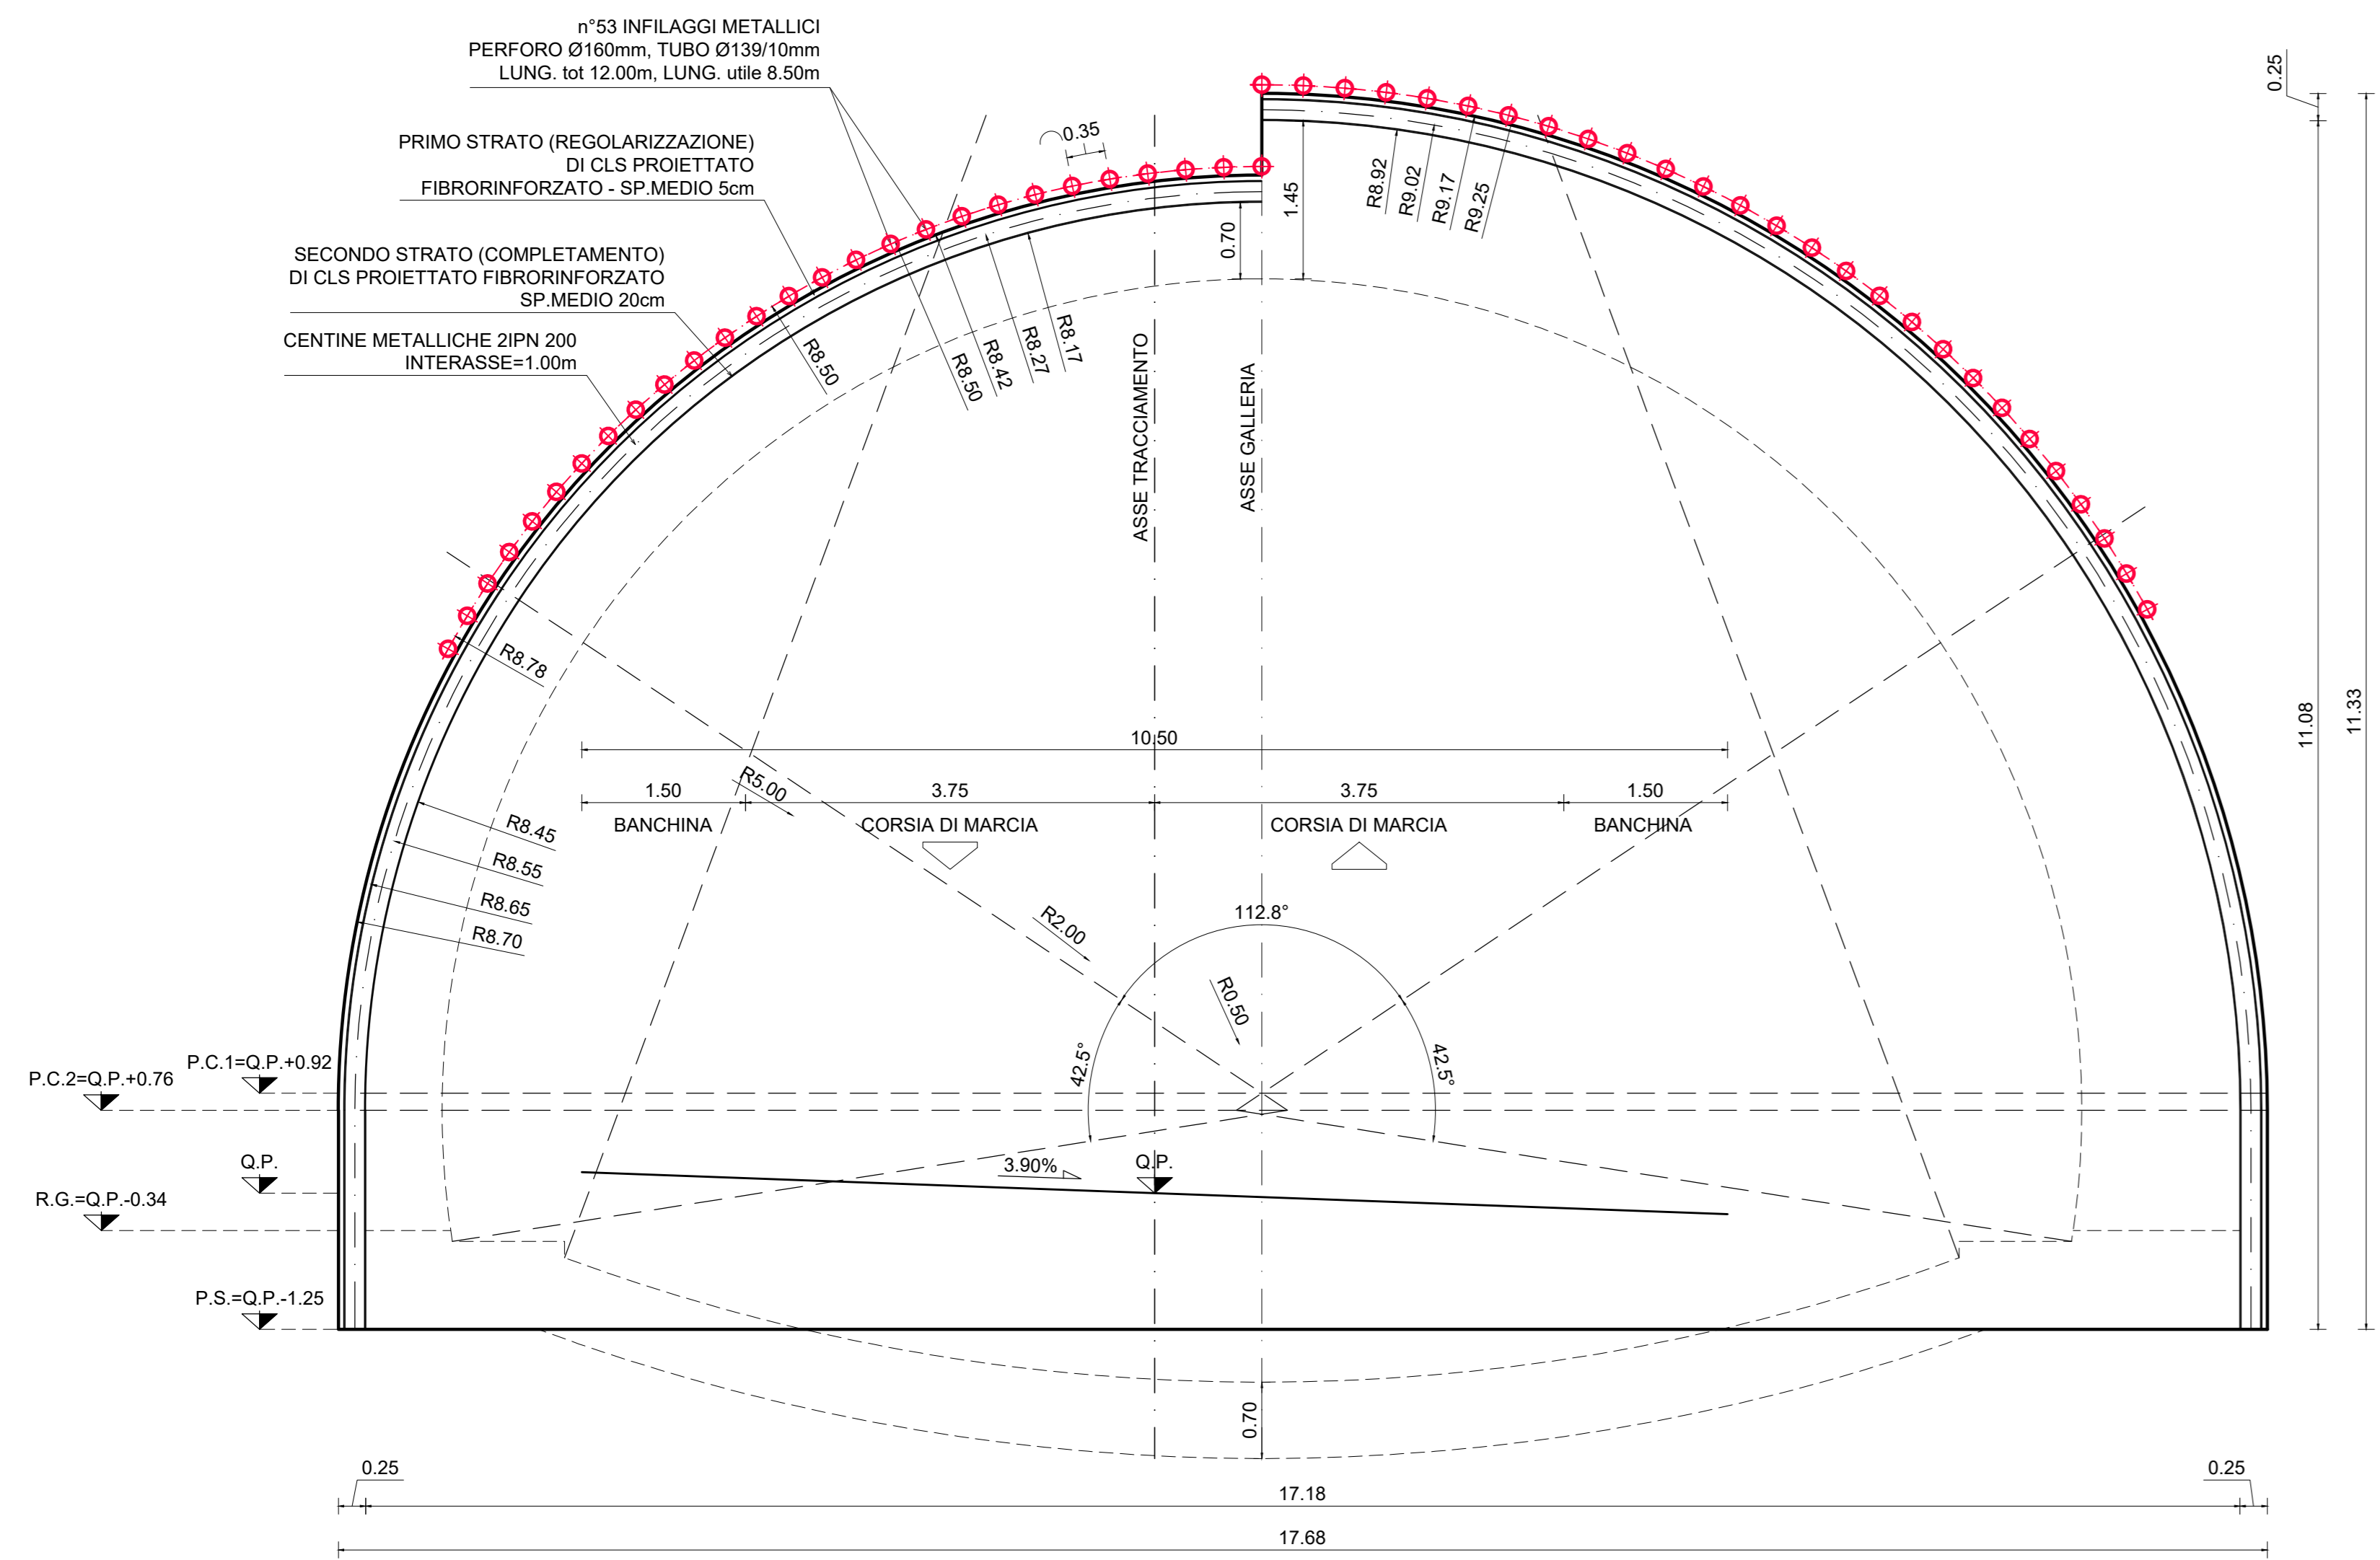


GEOMETRIE INFILAGGI AL CONTERNO						
RAGGIO PARTENZA	RAGGIO ARRIVO	NUMERO INFILAGGI	LUNGHEZZA m.	SOVRAPP. MINIMA	INCLINAZIONE RADIALE	PASSO
8.50	9.25	53	12.00	3.50	8.82%	0.35 m

DATI	
VOLUME MEDIO DI SCAVO	170.67 mc/m
SFONDO MASSIMO	1.00 m
SPRITZ-BETON AL FRONTE FIBROR.	10 cm OGNI SFONDO 15 cm FINE CAMPO
CLS PROIETTATO FIBRORINFORZATO	SPESORE s=25cm
INTERVENTO AL CONTERNO (1)	n°53/10 INFILAGGI METALLICI CON TUBI IN ACCIAIO PERFORO Ø160mm, TUBO Ø139/10mm LUNG. tot=12.00m, LUNG. utile 8.50m
CENTINA METALLICA	2 IPN 200 I=1.00 - Sv. medio=31.69m
CALOTTA	Sp. min=70cm - Sp. max=145cm
ARCO ROVERSCIO	S=70cm
IMPERMEABILIZZAZIONE	PVC + TNT 29.90m
DRENAGGI	1+1 EVENTUALI

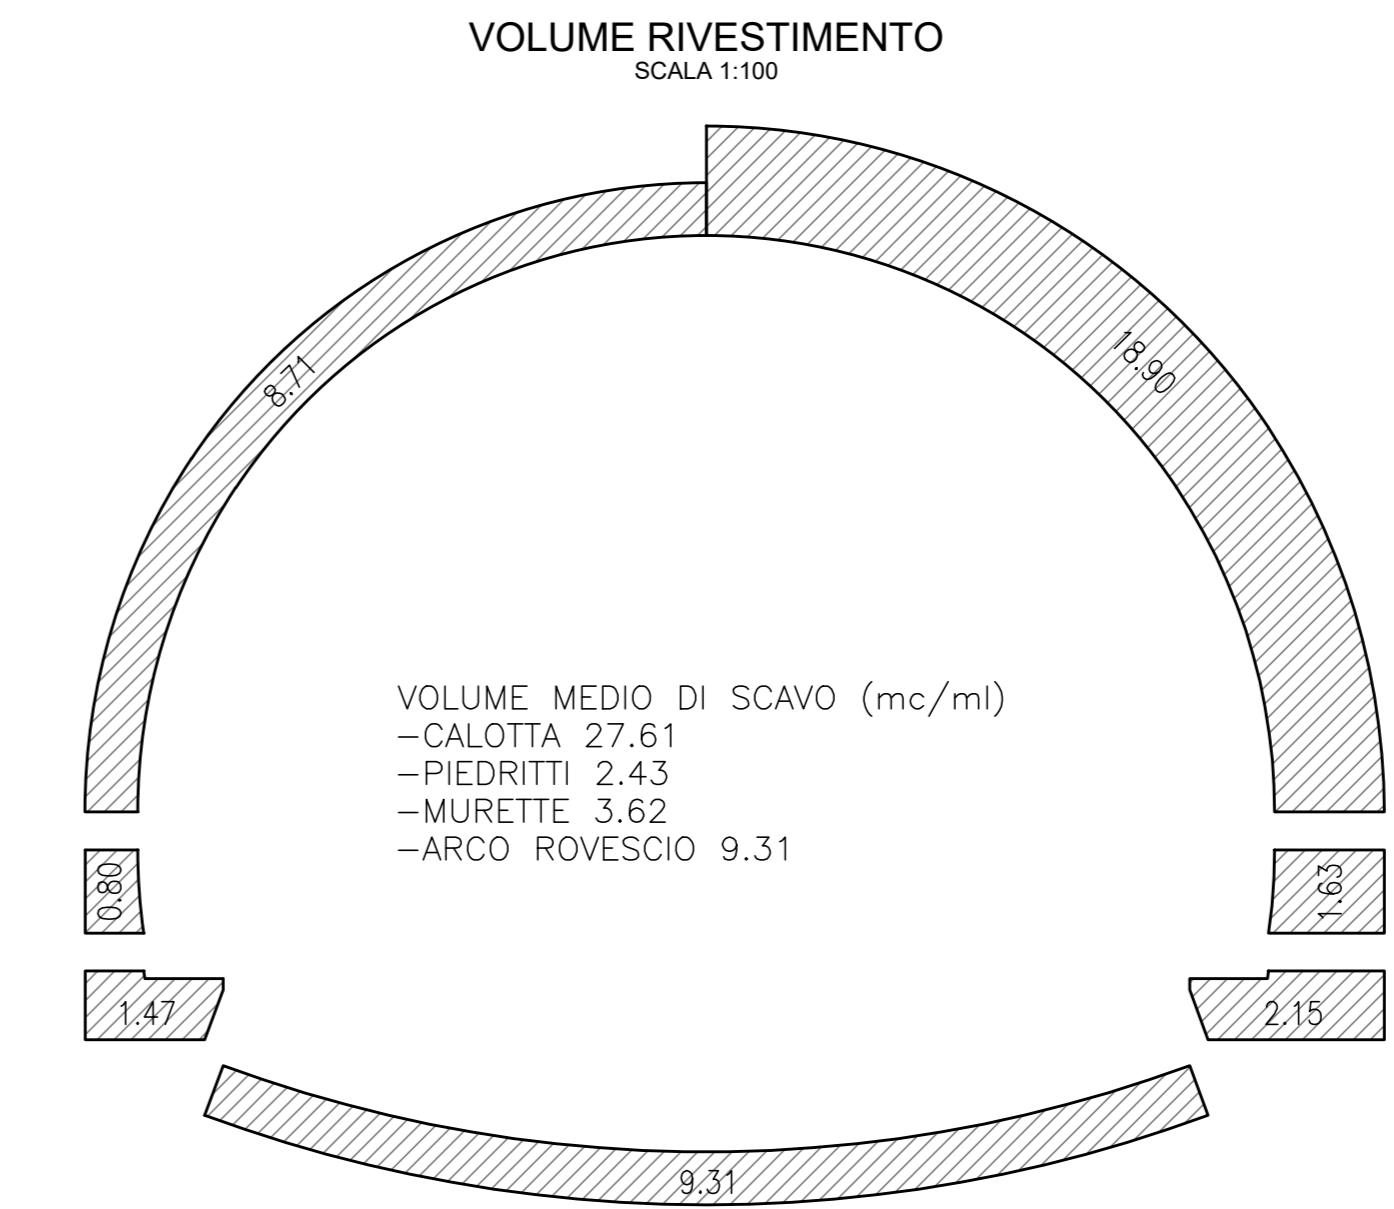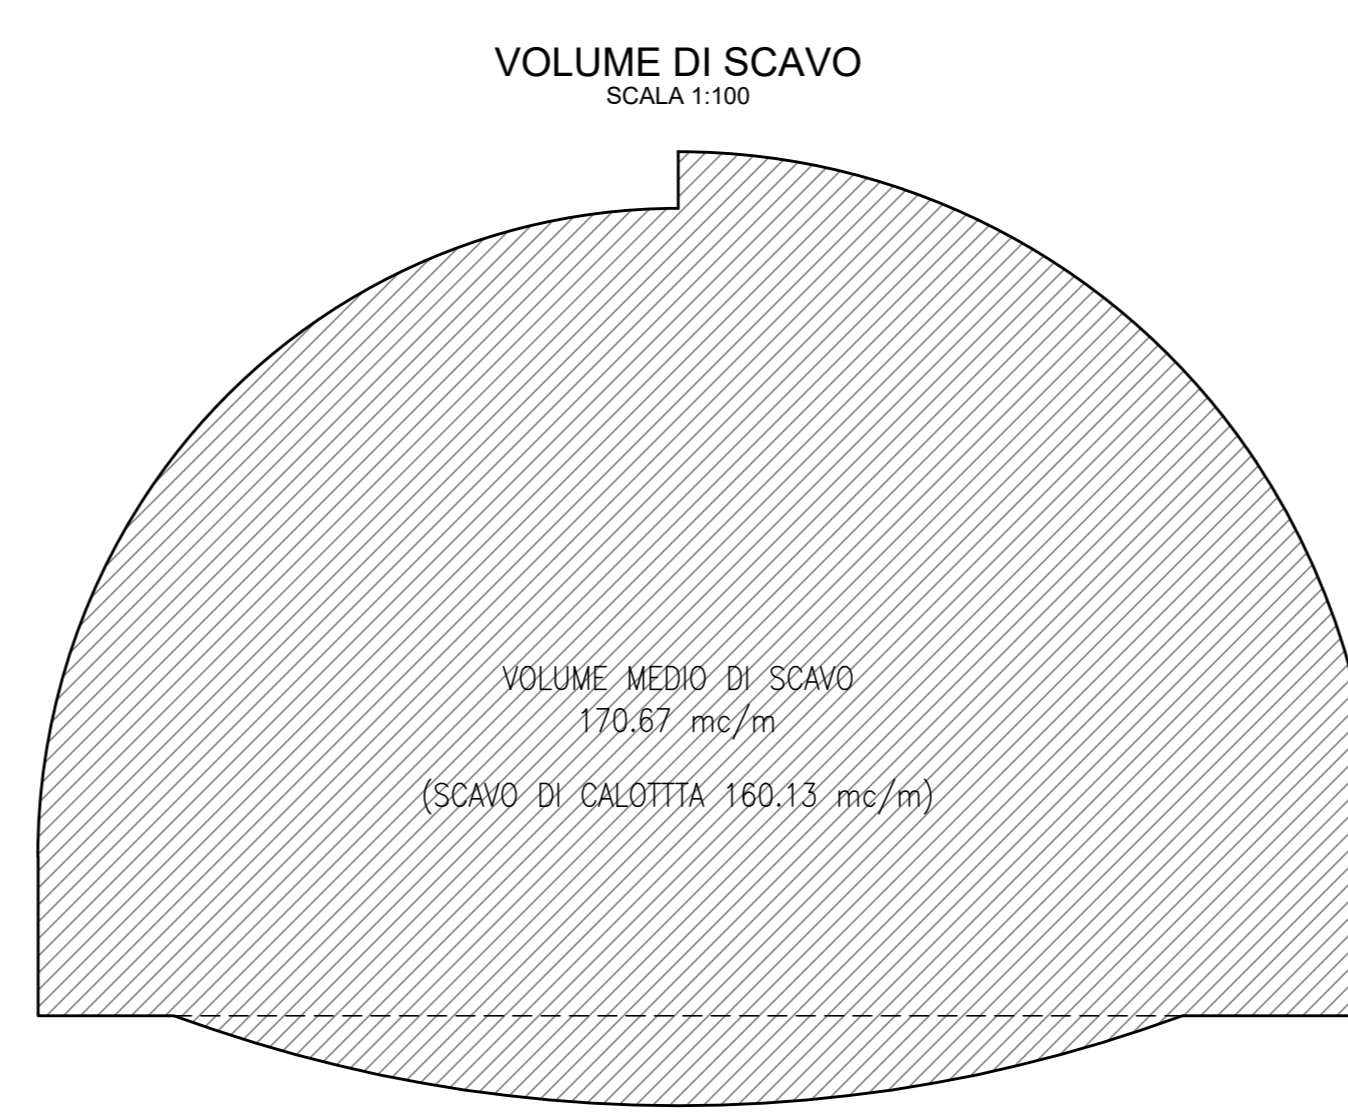

SEZIONE TIPO B1  
SCALA 1:50  
SEZIONE LONGITUDINALE - SCAVO

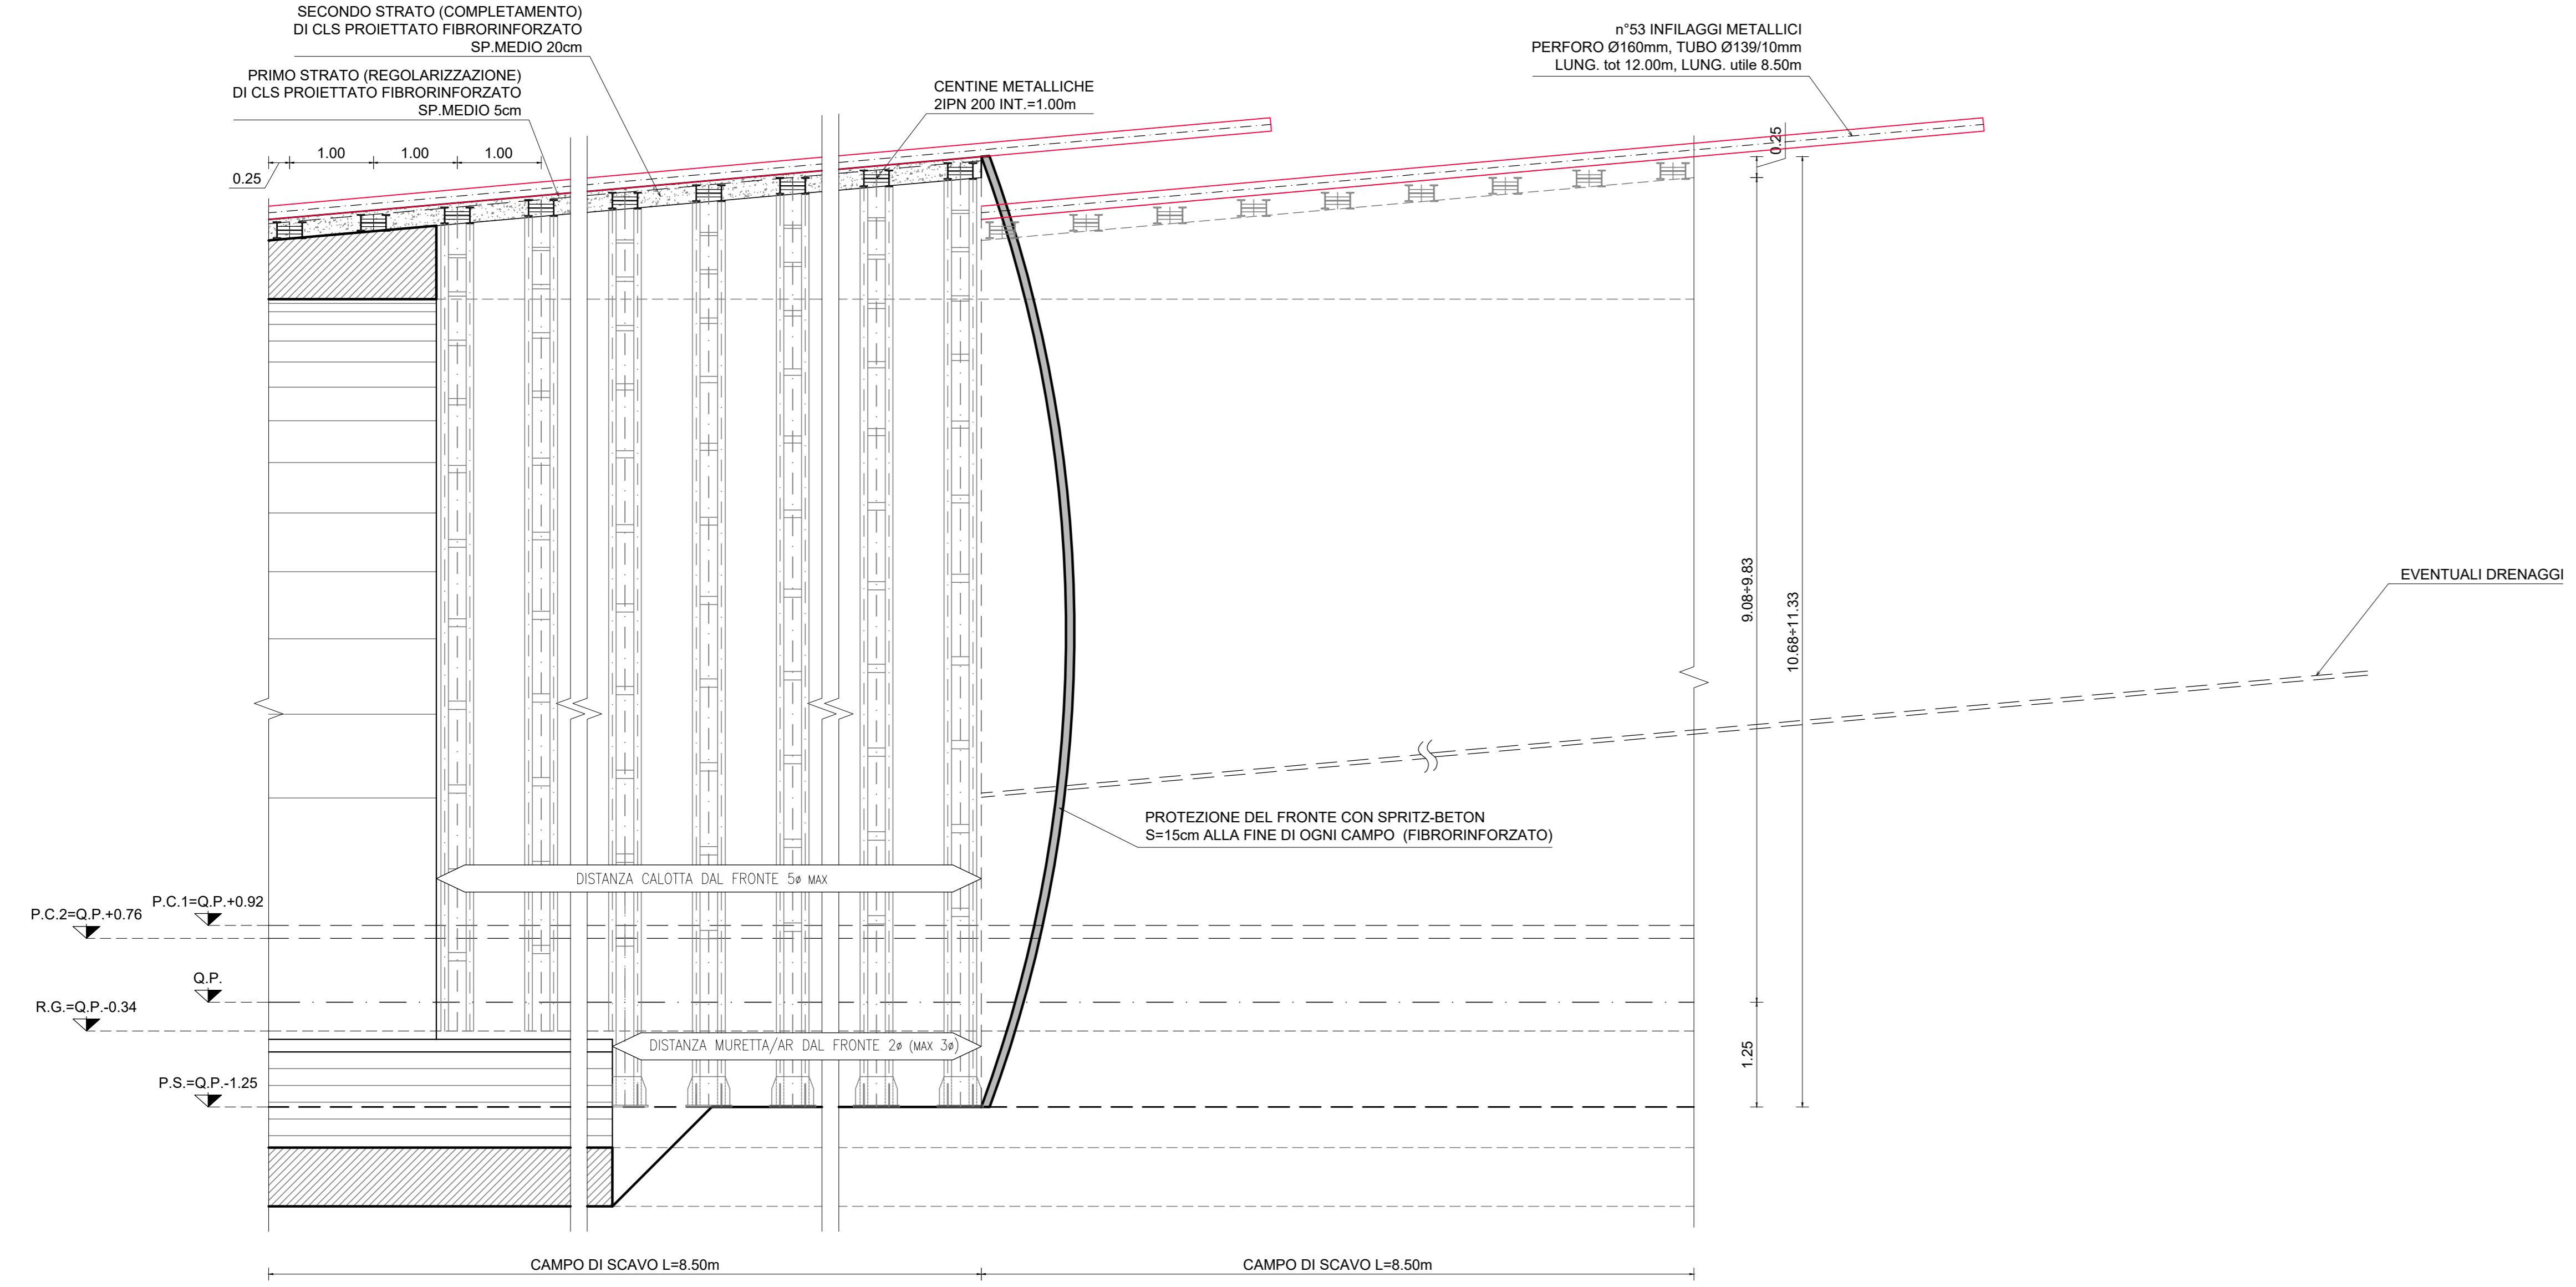

**Sanas**  
GRUPPO FS ITALIANE  
Direzione Progettazione e Realizzazione Lavori

**S.G.C. E78 GROSSETO - FANO**  
Tratto Selci Lama (E45) - S. Stefano di Gaifa.  
Adeguamento a 2 corsie del tratto della Variante di Urbania

**PROGETTO DEFINITIVO**  
ANAS - DIREZIONE PROGETTAZIONE E REALIZZAZIONE LAVORI

COORDINATORE PER LA SICUREZZA IN FASE DI PROGETTAZIONE Ing. Giuseppe Resto Ordine Ingegneri Provincia di Roma n. 20629	1 PROGETTISTI SPECIALISTICI Ing. Ambrogio Scattolon Ordine Ingegneri Provincia di Roma n. 20629	PROGETTAZIONE ATI: (Mandatario) <b>GPI INGEGNERIA</b> GESTIONE PROGETTI INGEGNERIA s.r.l. Ing. Moreno Ordine Ingegneri Provincia di Perugia n. A2857
IL GEOLOGO Dott. Geol. Salvatore Marino Ordine dei geologi della Regione Lazio n. 1069	Ing. Claudio Muller Ordine Ingegneri Provincia di Roma n. 15754	(Mandatario) <b>engeko</b> Dott. Ing. GIORGIO GUIDUCCI Ordine Ingegneri Provincia di Roma n. 14035

VISTO: IL RESP. DEL PROCEDIMENTO Ing. Vincenzo Galone  
VISTO: IL RESP. DEL PROGETTO Arch. Pininf. Marco Calozza

**GALLERIE**  
Galleria Urbania 2  
Sezione tipo B1  
Scavo e consolidamento

CODICE PROGETTO	NOME FILE	REVISIONE	SCALA
DPAN247	TOOGN030ST02_B	B	1:50

PROGETTO	ELAB.	DATA	REDAITTO	VERIFICATO	APPROVATO
D					
C					
B	Rev. It.LU.0038705 24/01/22 e It.LU.0057794 01/02/22	Feb. '22	Rinaldi	Signorelli	Guiducci
A	Emissione	Dic.'21	Rinaldi	Signorelli	Guiducci