




Planimetria sistemazione finale
Imbocco SE Galleria "Urbania 2"

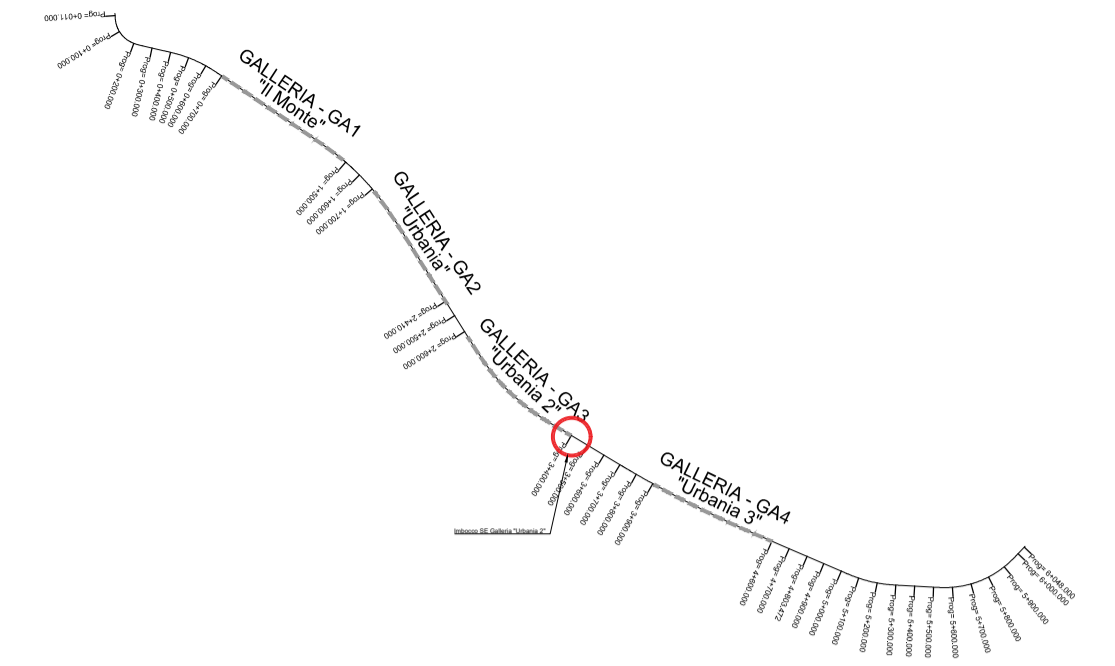

PIANTA CHIAVE

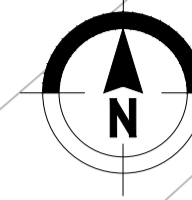

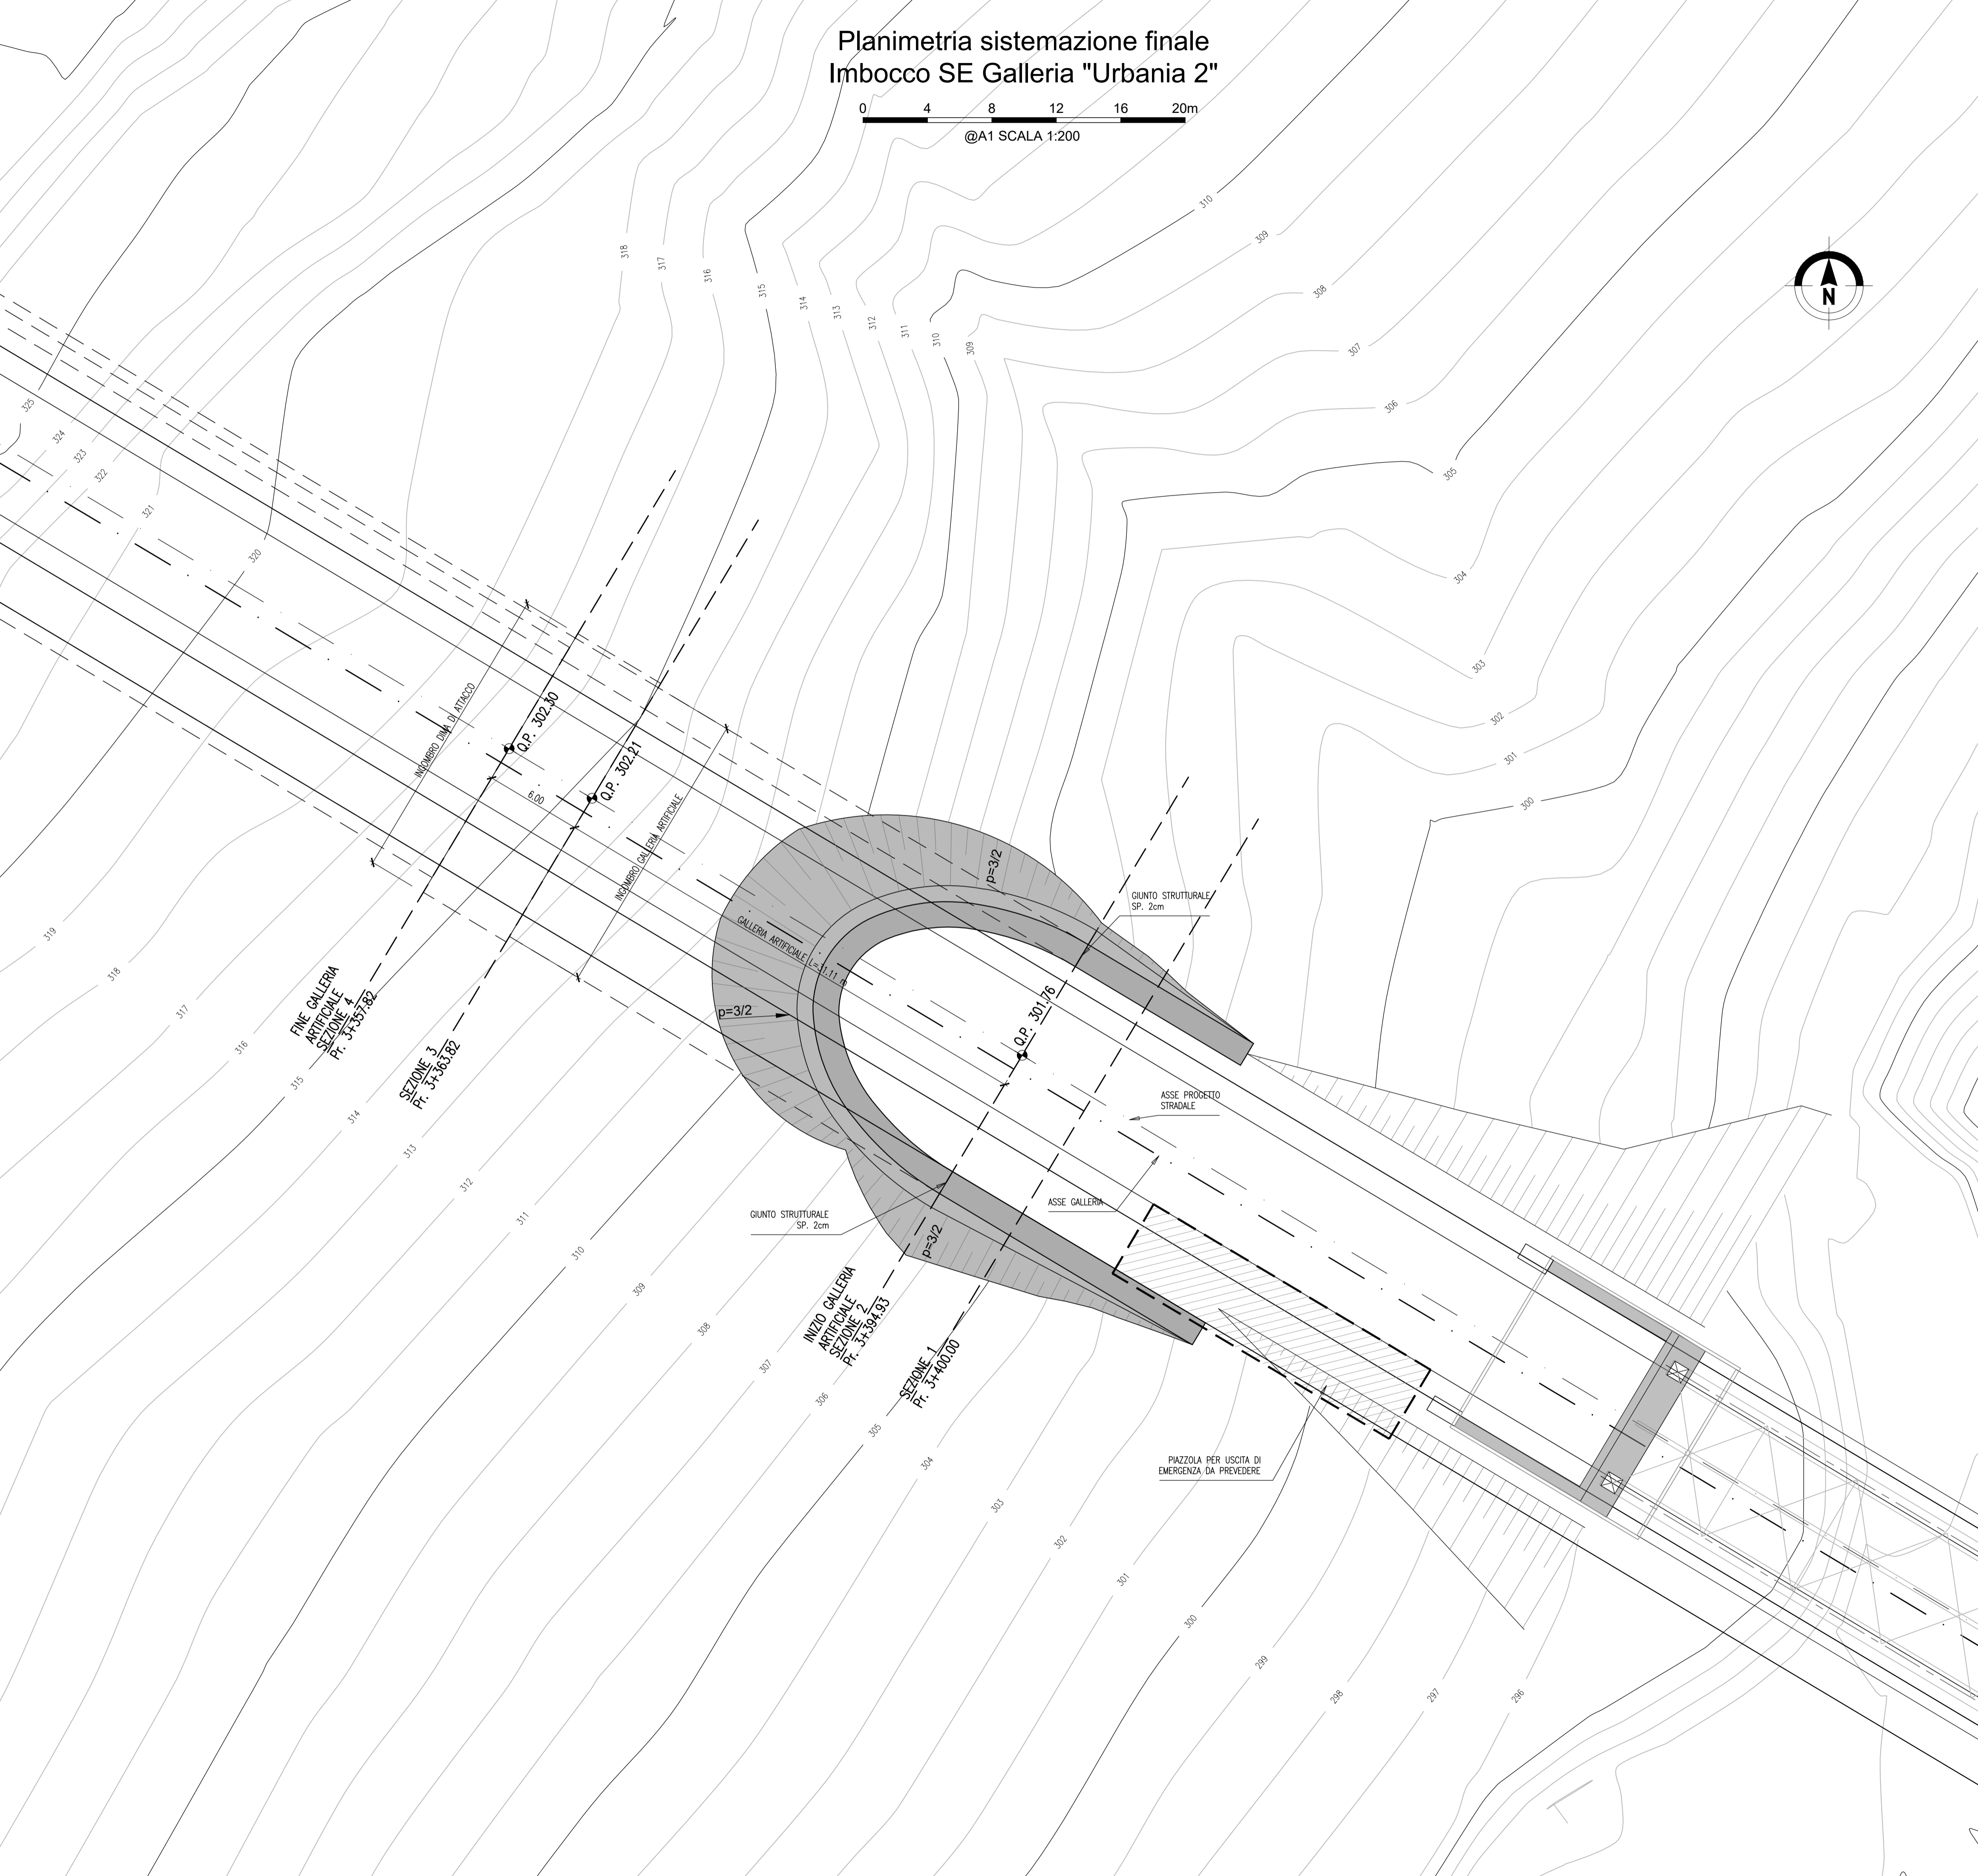

Direzione Progettazione e Realizzazione Lavori

S.G.C. E78 GROSSETO - FANO
Tratto Selci Lama (E45) - S. Stefano di Gaifa.
Adeguamento a 2 corsie del tratto della Variante di Urbania

PROGETTO DEFINITIVO

ANAS - DIREZIONE PROGETTAZIONE E REALIZZAZIONE LAVORI

<p>COORDINATORE PER LA SICUREZZA IN FASE DI PROGETTAZIONE</p> <p>Ing. Giuseppe Resta Ordine Ingegneri Provincia di Roma n. 20629</p>	<p>I PROGETTISTI SPECIALISTICI</p> <p>Ing. Ambrogio Signarelli Ordine Ingegneri Provincia di Roma n. 25114</p> <p>Ing. Moreno Panfilì Ordine Ingegneri Provincia di Perugia n. 22657</p> <p>MORENO PANFILÌ SECTORE CIVILE E AMBIENTALE SECTORE INDUSTRIALE SECTORE INFORMATICA</p> <p>Ing. Claudio Müller Ordine Ingegneri Provincia di Roma n. 15754</p>	<p>PROGETTAZIONE ATI: (Mandatario)</p> <p>GPI INGEGNERIA GESTIONE PROGETTI INGEGNERIA srl</p> <p>(Mandante)</p> <p>cooprogetti cocoprogetti</p> <p>(Mandante)</p> <p>engeko Studio di Architettura e Ingegneria Moderna</p> <p>(Mandante)</p>	<p>IL GEOLOGO</p> <p>Dott. Geol. Salvatore Marino Ordine dei geologi della Regione Lazio n. 1069</p>
<p>VISTO: IL RESP. DEL PROCEDIMENTO</p> <p>Ing. Vincenzo Catone</p>	<p>VISTO: IL RESP. DEL PROGETTO</p> <p>Arch. Pianif. Marco Colazza</p>	<p>IL PROGETTISTA E RESPONSABILE DELL'INTEGRAZIONE DELLE PRESTAZIONI SPECIALISTICHE. (DPR207/10 ART 15 COMMA 2)</p> <p>Dott. Ing. GIORGIO GUIDUCCI Ordine Ingegneri Provincia di Roma n. 14035</p>	

OPERE D'ARTE MAGGIORI
Gallerie
Galleria Urbania 2
Imbocco Sud-Est - Planimetria della sistemazione superficiale in fase definitiva

CODICE PROGETTO		NOME FILE		REVISIONE	SCALA
PROGETTO	LN-PROG.	ANNO	T00GA06OSTPE02_A		
D	D	22	CODICE ELAB. T00GA06OSTPE02	A	1:200
D					
C					
B					
A	Emissione		Ottobre '21	Ragnacci	Panfilì Guiducci
REV.	DESCRIZIONE		DATA	REDATTO	VERIFICATO APPROVATO