

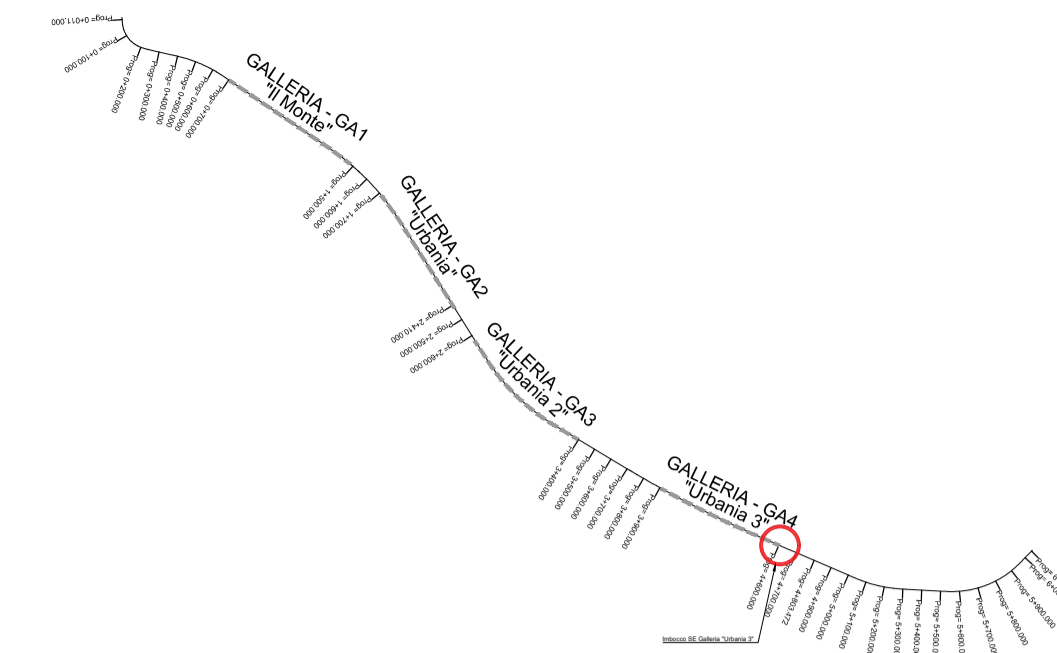


Planimetria sistemazione finale
Imbocco SE Galleria "Urbania 3"

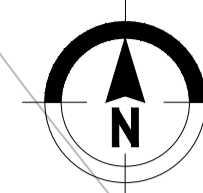

PIANTA CHIAVE

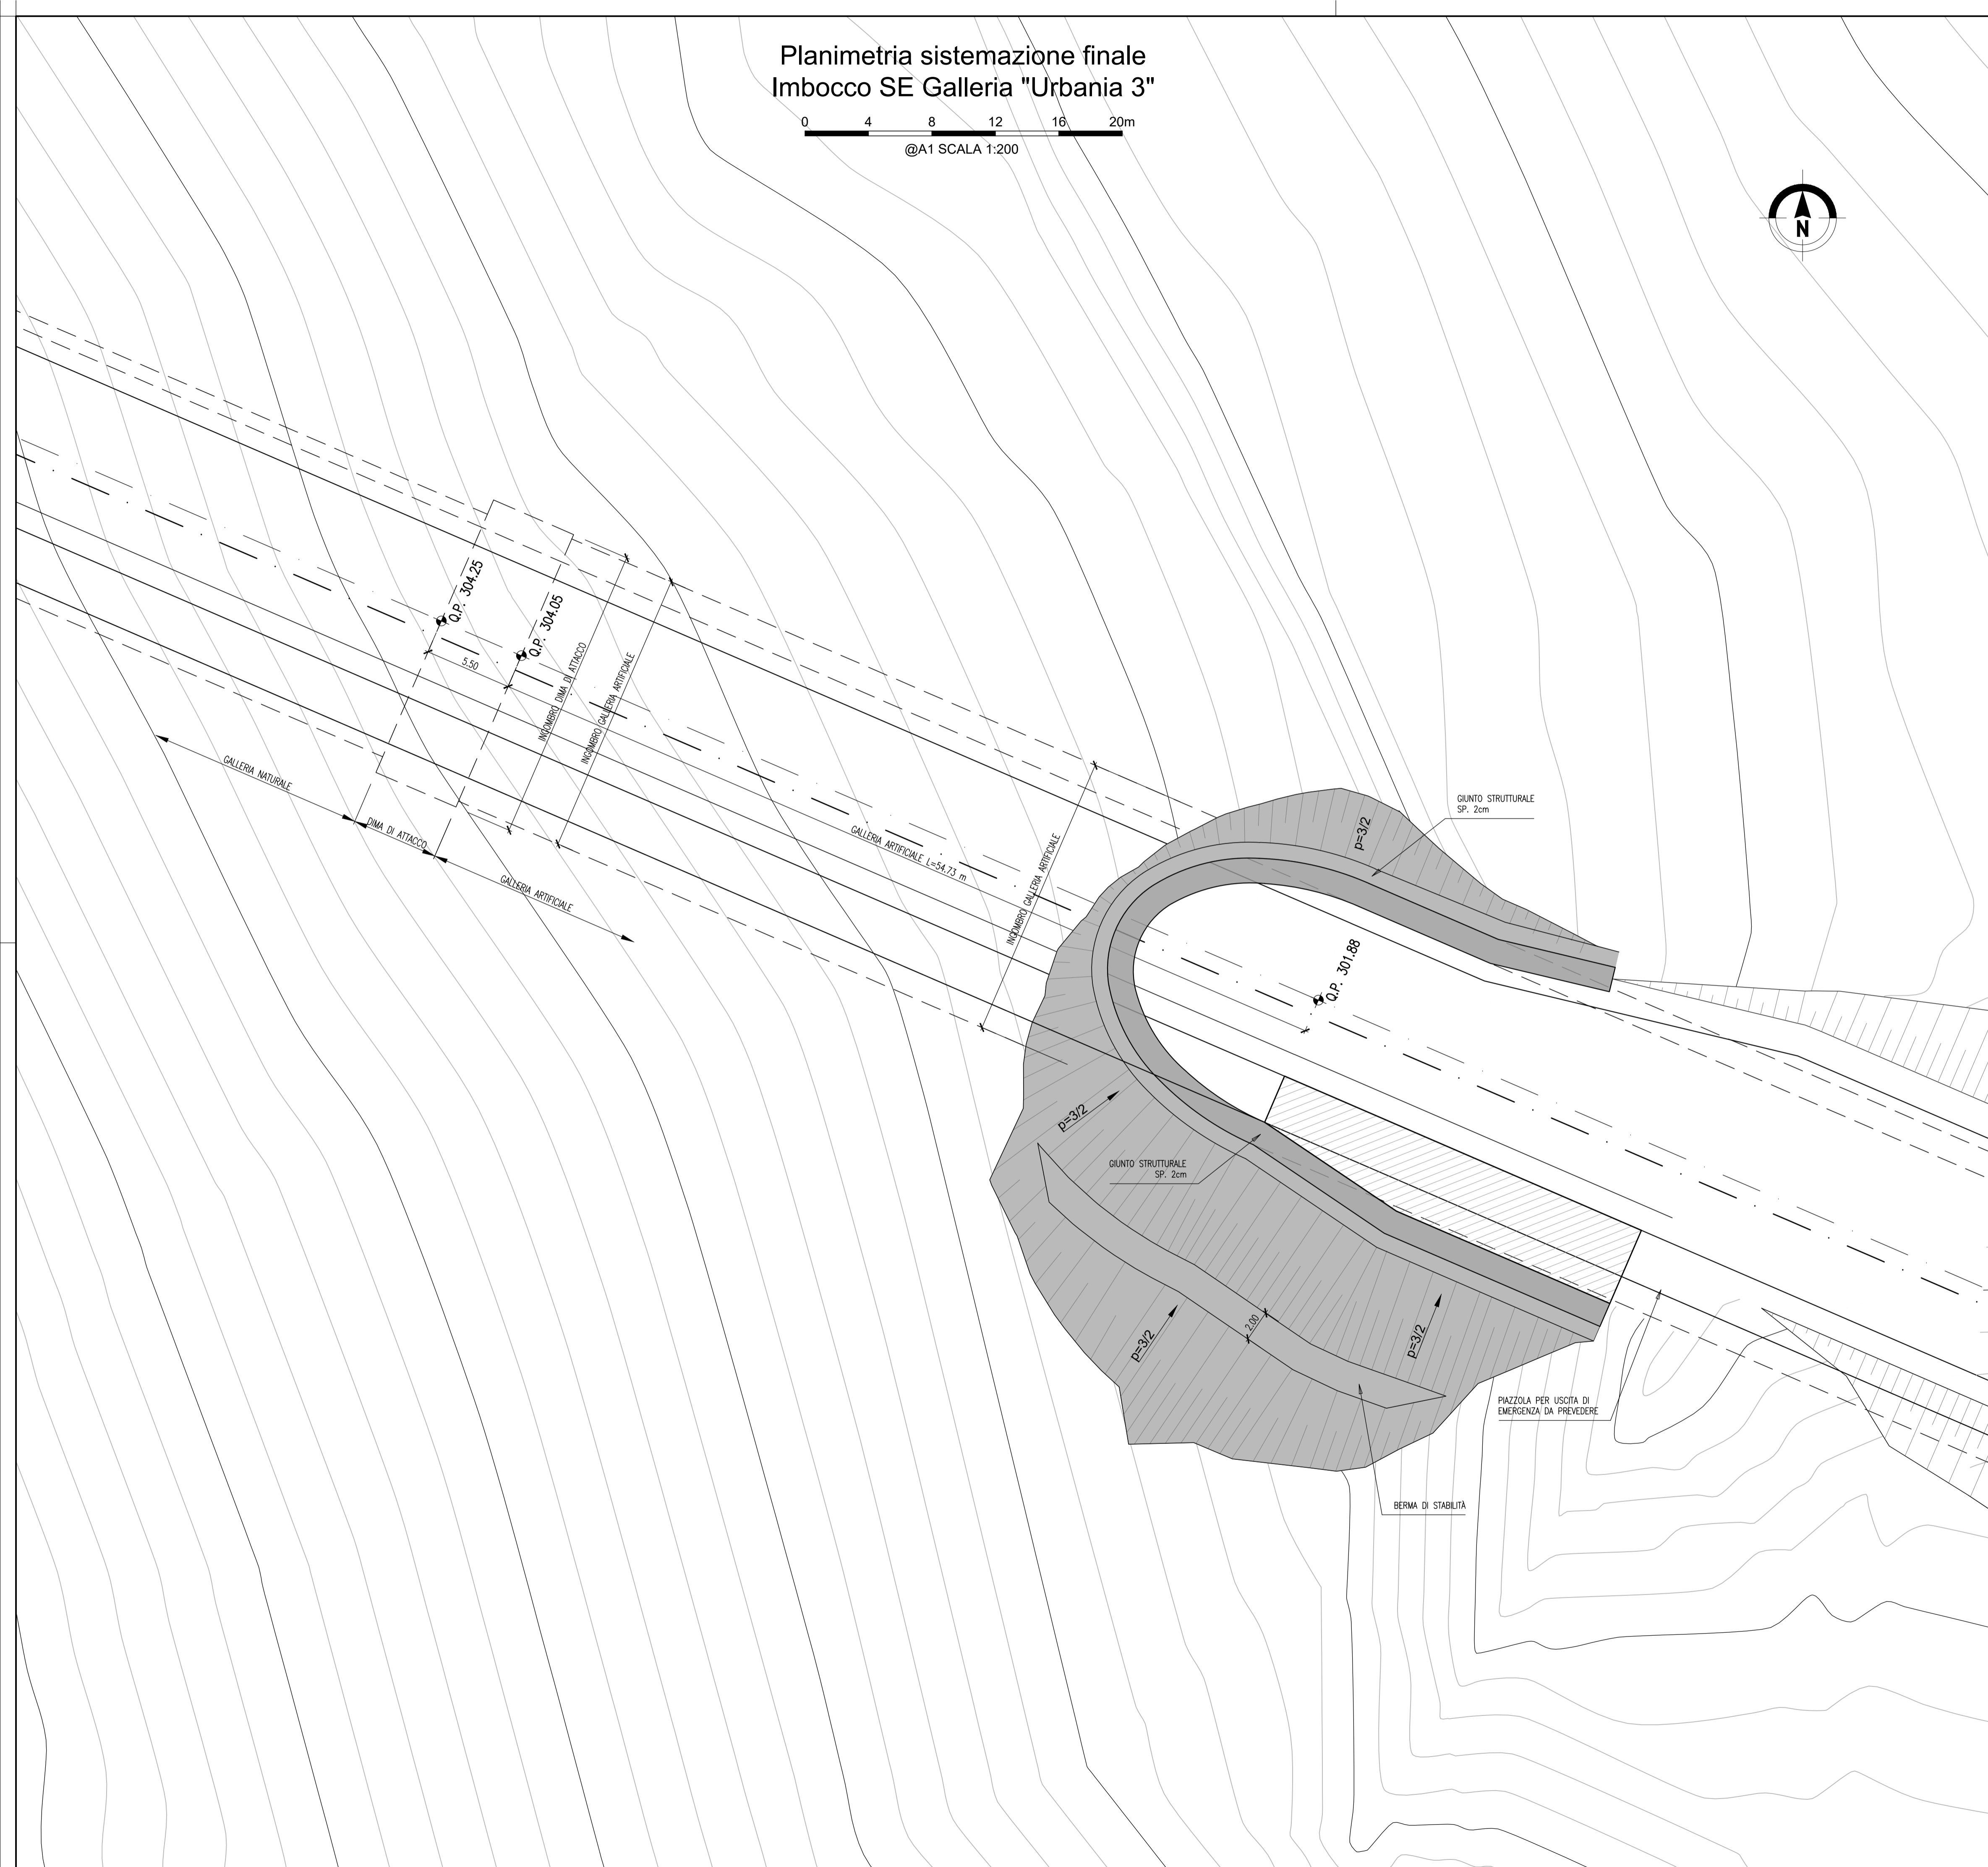

Sanas
GRUPPO FS ITALIANI

Direzione Progettazione e Realizzazione Lavori

S.G.C. E78 GROSSETO - FANO
Tratto Selci Lama (E45) - S. Stefano di Gaifa.
Adeguamento a 2 corsie del tratto della Variante di Urbania

PROGETTO DEFINITIVO

ANAS - DIREZIONE PROGETTAZIONE E REALIZZAZIONE LAVORI

COORDINATORE PER LA SICUREZZA IN FASE DI PROGETTAZIONE Ing. Giuseppe Resta Ordine Ingegneri Provincia di Roma n. 20629	I PROGETTISTI SPECIALISTICI Ing. Ambrogio Signarelli Ordine Ingegneri Provincia di Roma n. 25114 Ing. Moreno Panfilì Ordine Ingegneri Provincia di Perugia n. 22657 Ing. Moreno Panfilì Ordine Ingegneri Provincia di Perugia n. 22657 Ing. Claudio Müller Ordine Ingegneri Provincia di Roma n. 15754	PROGETTAZIONE ATI: (Mandatario) GPI INGEGNERIA GESTIONE PROGETTI INGEGNERIA srl cooprogetti engenko AIM Studio di Architettura e Ingegneria Moderna
IL GEOLOGO Dott. Geol. Salvatore Marino Ordine dei geologi della Regione Lazio n. 1069 VISTO: IL RESP. DEL PROCEDIMENTO Ing. Vincenzo Catone	IL PROGETTISTA E RESPONSABILE DELL'INTEGRAZIONE DELLE PRESTAZIONI SPECIALISTICHE. (DPR207/10 ART 15 COMMA 2) Dott. Ing. GIORGIO GUIDUCCI Ordine Ingegneri Provincia di Roma n. 14035	
VISTO: IL RESP. DEL PROGETTO Arch. Pianif. Marco Colazza	Ing. Giuseppe Resta Ordine Ingegneri Provincia di Roma n. 20629	

OPERE D'ARTE MAGGIORI
Gallerie
Galleria Urbania 3
Imbocco Sud-Est - Planimetria della sistemazione superficiale in fase definitiva

CODICE PROGETTO		NOME FILE		REVISIONE	SCALA
PROGETTO	LN-PROG. ANNO	T00GA08OSTPE02_A		A	1:200
D	D 22	CODICE ELAB. T00GA08OSTPE02			
C					
B					
A	Emissione	Ottobre '21	Ragnacci	Panfilì	Guiducci
REV.	DESCRIZIONE	DATA	REDATTO	VERIFICATO	APPROVATO