


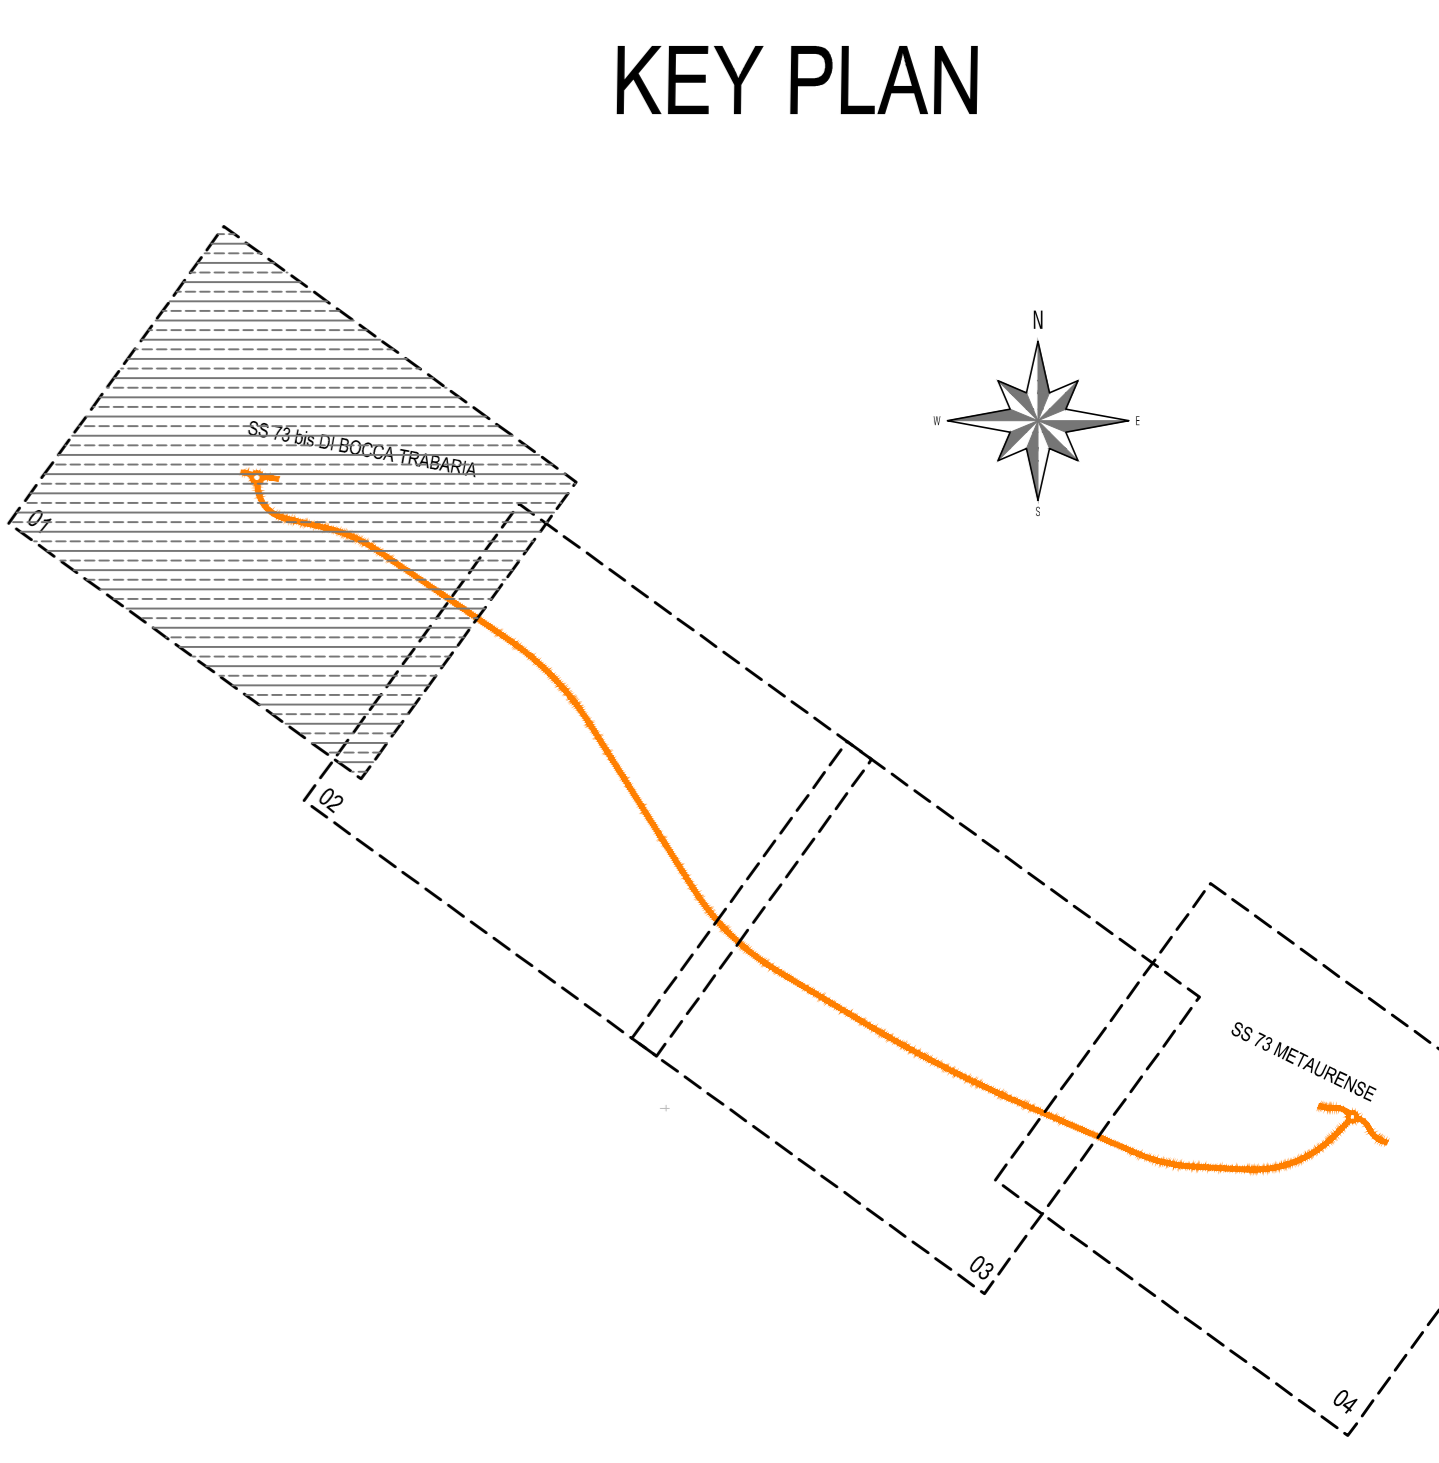

LEGENDA

AMB_01.1	RIQUALIFICAZIONE AMBIENTALE DELLE AREE DI INTERVENTO Semina di specie erbacee polifite Superficie ambito mq. 42.728,78
AMB_01.2	RIQUALIFICAZIONE AMBIENTALE DELLE AREE CHE TORNANO AD USI AGRICOLI (cf. elab. TO0A05AMBPR01_B)
AMB_02	FASCE ERBACEE PER RINVERDIMENTO SCARPATE Superficie ambito mq. 21.713,00
AMB_03	VEGETAZIONE ARBUSTIVA ALLA BASE DELLE PILE Crataegus monogyna n. 216, Spartium junceum n. 198, Viburnum tinus n. 243 Superficie ambito mq. 3.162,08
AMB_04	VEGETAZIONE ARBUSTIVA ROTATORIE Spartium junceum n.120, Rosmarinus officinalis prostratus n. 74, Lavandula angustifolia n. 101 Superficie ambito mq. 3.267,82
AMB_05	VEGETAZIONE MASSIVA ARBUSTIVA Crataegus monogyna n. 1343, Rhamnus alaternus n.1377, Viburnum tinus n. 2125 Superficie ambito mq. 21.162,28
AMB_06.1	RIMBOSCHIMENTO E/O RICOMPOSIZIONE DEI BOSCHI DI VERSANTE Quercus cerris n. 23, Quercus robur n.18, Quercus pubescens n.20, Arbutus unedo n. 87, Juniperus communis n. 88, Taxus baccata n.241 Superficie ambito mq. 5.754,74
AMB_06.2	RIMBOSCHIMENTO E/O RICOMPOSIZIONE RIPARIALE Populus nigra pyramidalis n. 180, Populus alba / nigra n. 28, Ostrea carpinifolia n. 57, Salix sp n. 959 Superficie ambito mq. 14.123,71
AMB_07	RIMBOSCHIMENTO PER FASCE ARBOREE SEMPREVERDI Prunus mahaleb n. 114, Arbutus unedo n. 12, Sorbus domestica n. 24, Cornus sanguinea n. 36, Viburnum tinus n. 118 Superficie ambito mq. 7.419,19
AMB_08	RIMBOSCHIMENTO PER FASCE ARBOREE SPOGLIANTI Acer monspessolanum n. 7, Quercus pubescens n. 8, Fraxinus ornus n. 5, Crataegus monogyna n. 147 Superficie ambito mq. 1.934,77
AMB_09	VEGETAZIONE DI INVITO AI SOTTOPASSI FAUNISTICI (Elab. TO0A07AMBDC02_A)
AMB_11	FASCIA TAMPONE FONOASSORBENTE SEMPREVERDE Cupressus sempervirens n. 65, Arbutus unedo n.89, Quercus ilex n. 26 Superficie ambito mq. 3.782,00
AMB_13	RIPRISTINO AMBIENTALE Superficie ambito mq. 2301,39 (cf. elab. TO0A07AMBDD01_A)



LEGENDA

ARBUSTIVE


- Arbutus unedo (Corbezzolo)
- Cornus sanguinea (Sanguinella)
- Crataegus monogyna (Biancospino)
- Juniperus communis (Ginepro)
- Lavandula angustifolia (Lavanda)
- Rhamnus alaternus (Alaterno)
- Rosmarinus officinalis prostratus (Rosmarino)
- Salix sp. (Salici arbustivi)
- Spartium junceum (Ginestra)
- Taxus baccata (Tasso)
- Viburnum tinus (Viburno)

ARBOREE

- Acer monspessolanum (Acer minore)
- Cupressus sempervirens (Cipresso)
- Fraxinus ornus (Orniello)
- Ostrya carpinifolia (Carpino nero)
- Pinus halepensis (Pino d'Aleppo)
- Populus alba / nigra (Pioppo bianco e nero)
- Populus nigra pyramidalis (Pioppo cipressino)
- Prunus mahaleb (Ciliegio canino)
- Quercus cerris (Cerro)
- Quercus ilex (Leccio)
- Quercus pubescens (Roverella)
- Quercus robur (Farnia)
- Sorbus domestica (Sorbo domestico)

Terreno vegetale

Fasce erbacee per rinverdimento scarpate

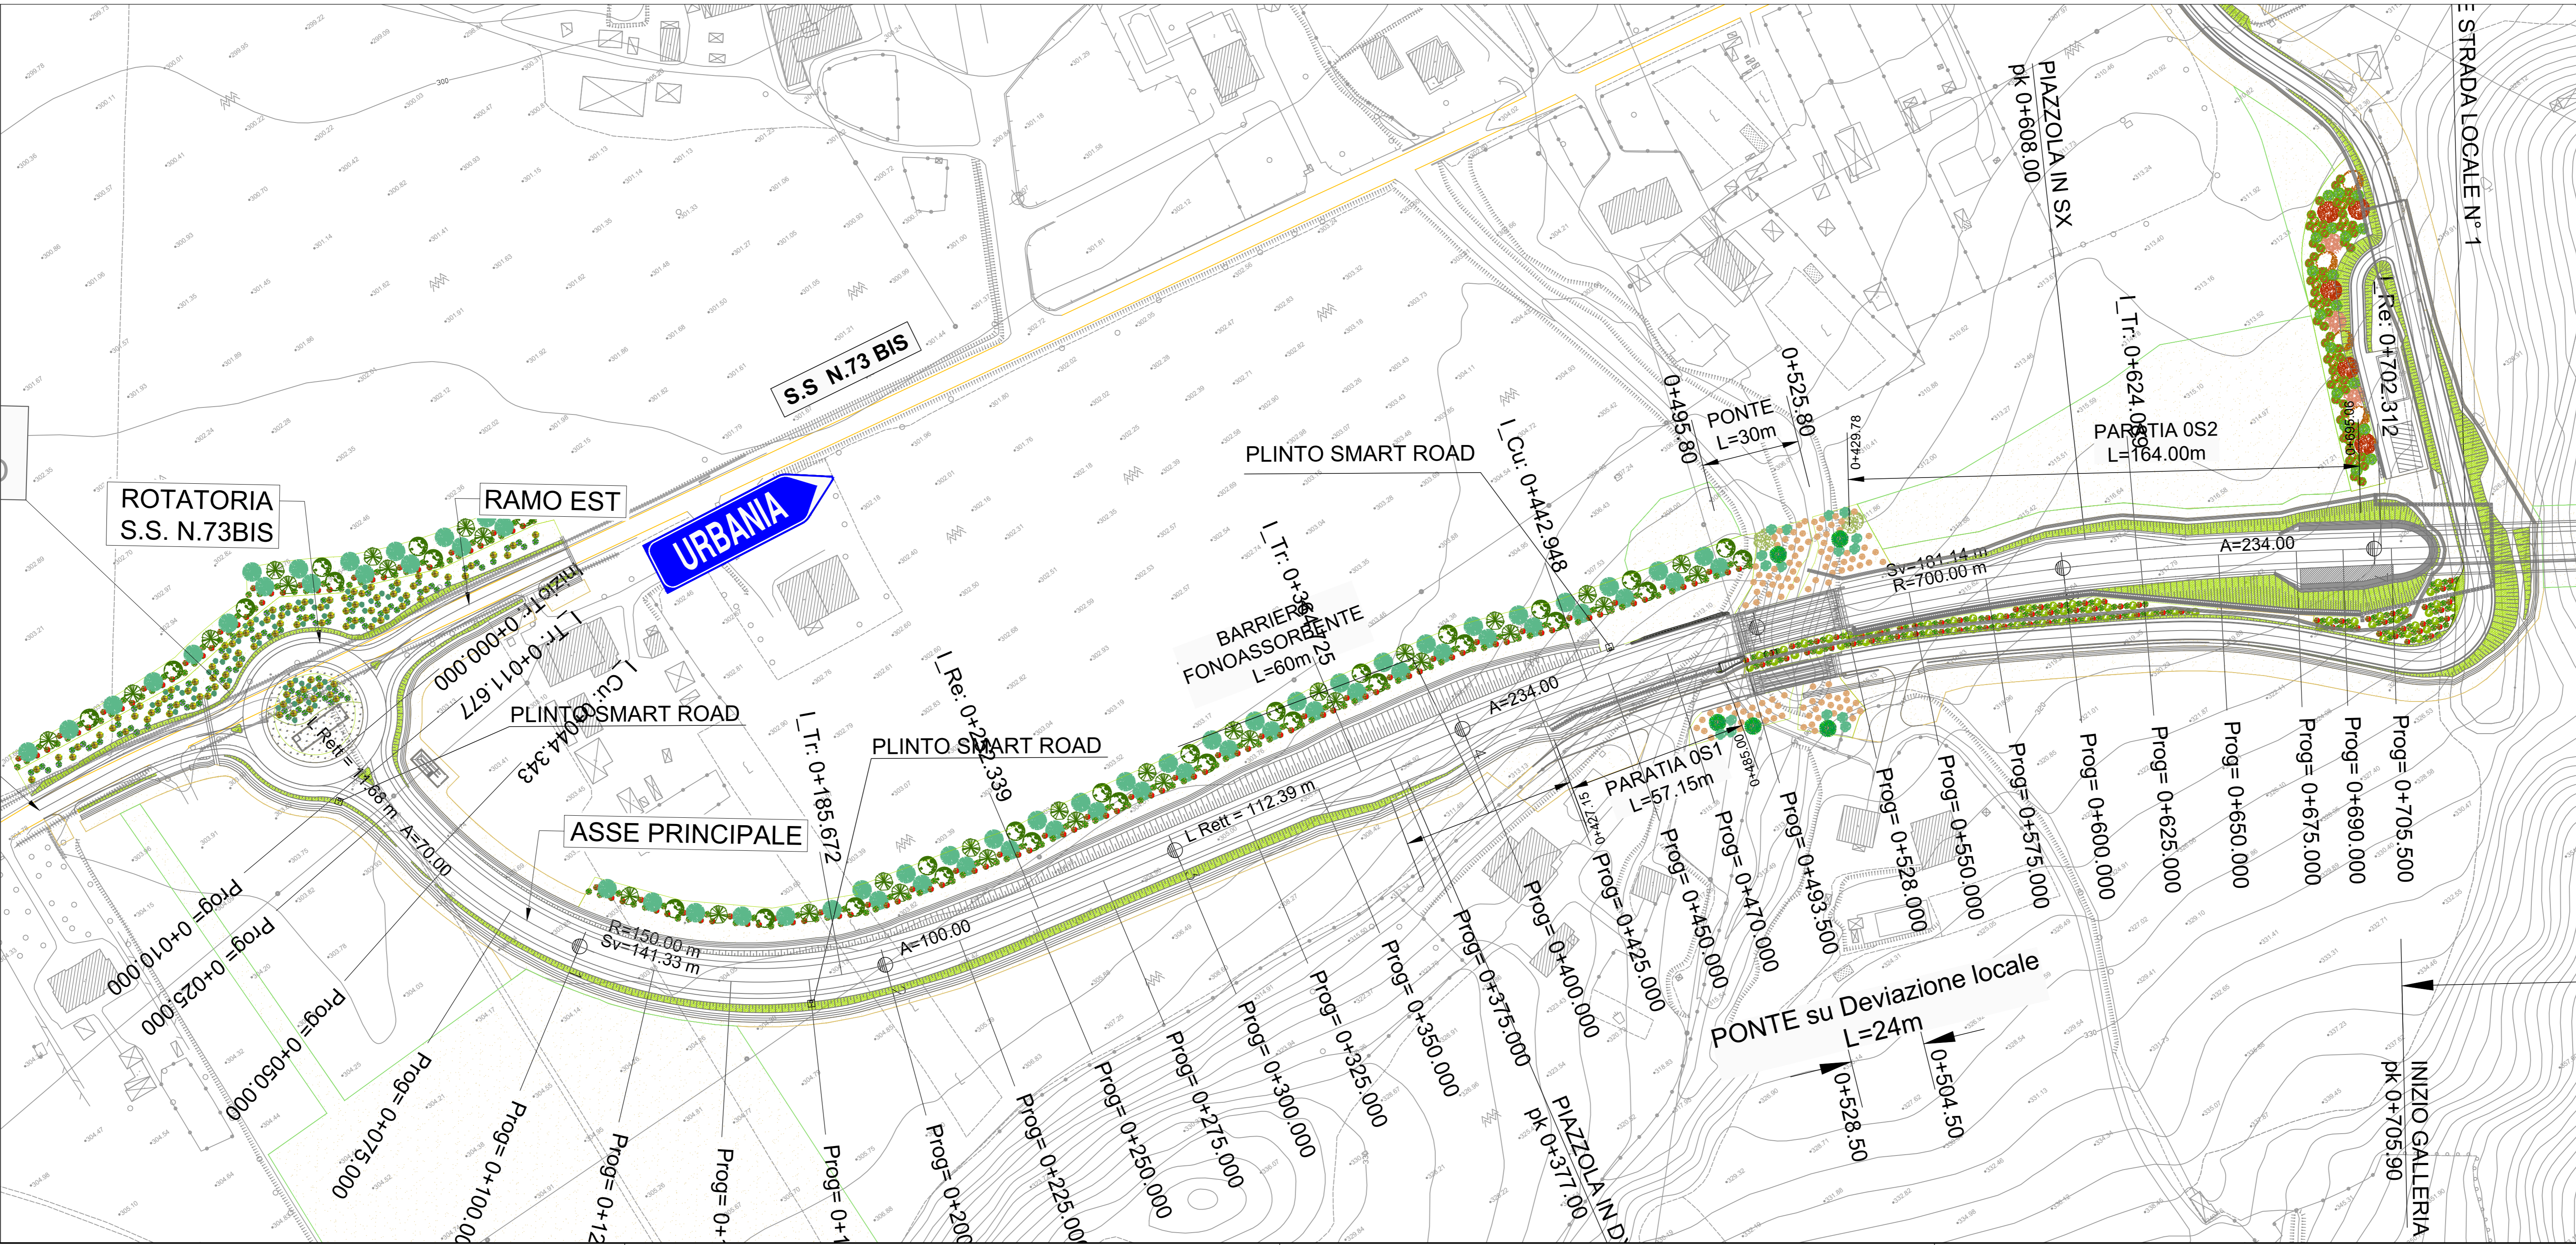

**Sanas**  
GRUPPO FS ITALIANE

Direzione Progettazione e Realizzazione Lavori

S.G.C. E78 GROSSETO - FANO  
Tratto Selci Lama (E45) - S. Stefano di Gaifa.  
Adeguamento a 2 corsie del tratto della Variante di Urbana

PROGETTO DEFINITIVO

ANAS - DIREZIONE PROGETTAZIONE E REALIZZAZIONE LAVORI

COORDINATORE PER LA SICUREZZA IN FASE DI PROGETTAZIONE Ing. Giuseppe Resto Provincia di Roma n. 20629	PROGETTISTI SPECIALISTICI Ing. Ambrogio Signorilli Ordine Ingegneri Provincia di Roma n. 20629	PROGETTAZIONE ATI (Mandataria) <b>GPI INGEGNERIA</b> GESTIONE PROGETTI INGEGNERIA s.r.l.
IL GEODASSIO Dott. Geol. Salvatore Marino Ordine dei geologi della Regione Lazio n. 069	PROGETTISTI SPECIALISTICI Ing. Moreno Panfili Ordine Ingegneri Provincia di Roma n. 15754	PROGETTAZIONE ATI (Mandataria) <b>cooprogetti</b> <b>engeko</b> INGEGNERIA s.p.a.
VISTO: IL RESP. DEL PROCEDIMENTO Ing. Vincenzo Galone	INGEGNERI Ing. Giuseppe Resto Provincia di Roma n. 20629	IL PROGETTISTA E RESPONSABILE DELL'INTEGRAZIONE DELLE PRESTAZIONI SPECIALISTICHE (DPR207/20 ART. 15 COMMA 2) Dott. Ing. GIORGIO GUIDUCCI Ordine Ingegneri Provincia di Roma n. 14035

INTERVENTI DI INSERIMENTO PAESAGGISTICO E MITIGAZIONE AMBIENTALE  
Opere a verde

Opere a verde - planimetria Tav. 1 di 4

CODICE PROGETTO	NOVE FILE	REVISIONE	SCALA
PROGETTO D/PAN/247	UV/PROG. ANNO D 22		
D	CODICE ELAB.	T00I01A06AMBPL01	B
C			
B	Rev. In.LU.0039705 24/01/22 e In.LU.0057794 01/02/22	Feb. '22	Uccellani Panfili Guiducci
A	Emissione	Ottobre '21	Uccellani Panfili Guiducci
REV. DESCRIZIONE	DATA	REDATTO	VERIFICATO APPROVATO